


1:500

Münchner Str.

r Str.

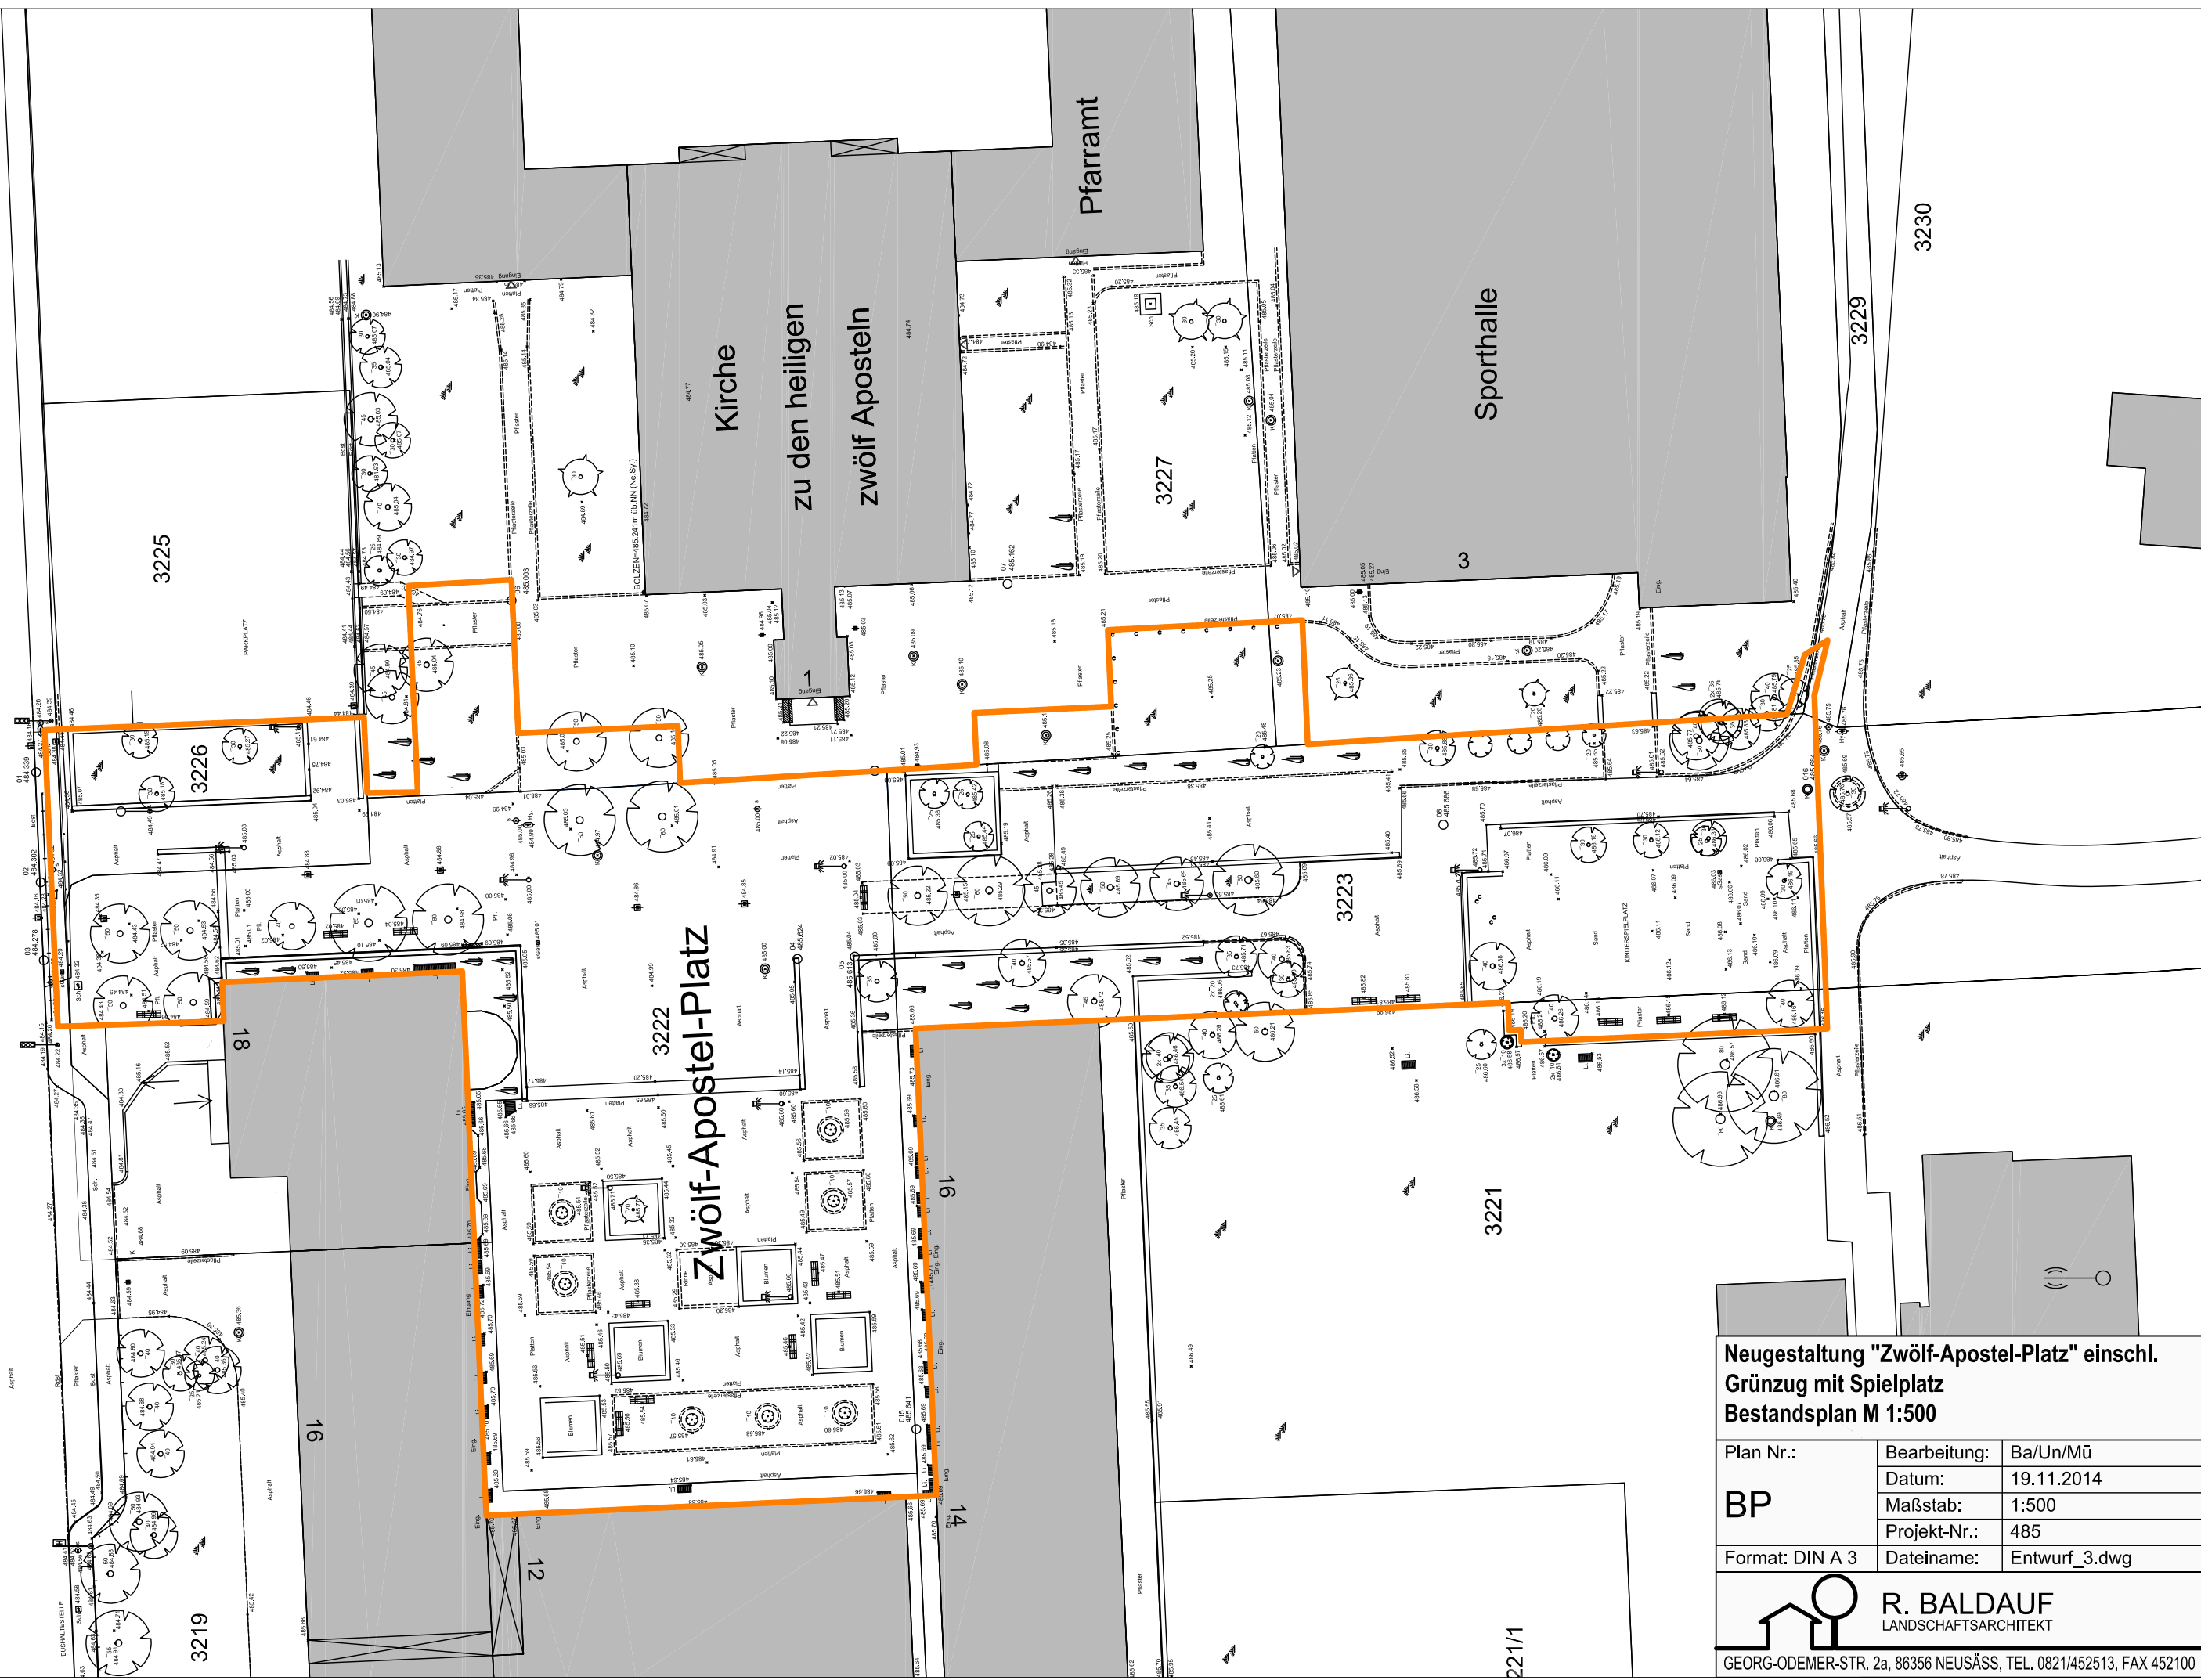

**Neugestaltung "Zwölf-Apostel-Platz" einschl.
Grünzug mit Spielplatz
Bestandsplan M 1:500**

BP	Plan Nr.:	Bearbeitung:	Ba/Un/Mü
		Datum:	19.11.2014
		Maßstab:	1:500
	Projekt-Nr.:	485	
Format: DIN A 3	Dateiname:	Entwurf_3.dwg	


R. BALDAUF
 LANDSCHAFTSARCHITEKT
 GEORG-ODEMER-STR. 2a, 86356 NEUSÄSS, TEL. 0821/452513, FAX 452100

NEUGESTALTUNG "ZWÖLF - APOSTEL - PLATZ" EINSCHL. GRÜNZUG MIT SPIELPLATZ



Wasserbecken mit Fontänen



Holz-Sitzauflagen auf Mauern



Stauden- und Gräserbeet



dachförmig geschnittene Platanen



Granitplattenbelag, gesägt



Granitkleinsteinpflaster, Segmentbogen, gesägt



Granitkleinsteinpflaster, Verlegart Pässe, bruchrau



Granitpflitbelag



Wassergebundene Wegedecke



Asphaltbelag, Bereich südliche Zufahrt



Beispielbild Apothekergarten



Fahrradanlehnbügel

ZEICHENERKLÄRUNG

- | | |
|--|---|
| <p>GRENZEN</p> <ul style="list-style-type: none"> — Geltungsbereich Entwurf / Förderantrag — Grundstücksgrenzen <p>BELAGSFLÄCHEN</p> <ul style="list-style-type: none"> — Bordstein — 1-Zeiler Granit-Kleinstein (Läuferzeile entlang Fassaden) — 1-Zeiler Granit-Großstein — 3-Zeiler Granit-Großstein Muldenrinne — 2-Zeiler Granit-Großstein Homburger Kante — Granitplatten 30/60, 25/50, 20/40, i. M. 12 cm gesägt und gestockt, dunkel- und mittelgrau — Granitblockstufen gesägt und gestockt, dunkelgrau — Granitpflaster Kleinstein Segmentbogen gesägt und gestockt, dunkel- und mittelgrau — Granitpflaster Kleinstein Pässe (vorhanden, z.T. neu verlegt) bruchrau, dunkel- und mittelgrau — Betonpflaster — Asphalt — wassergebundene Decke — Granit-Splitt-Decke — Schotterrasen / Rasengittersteine — Fallschutz: Spielsand — Fallschutz: Holzschnitzel | <p>GRÜNORDNUNG</p> <ul style="list-style-type: none"> ● Baum vorhanden, vermessen ● Baum vorhanden, aus Luftbild ● Baum neu ● Baum zu roden ■ Rasenfläche ■ Pflanzfläche (Kleinräucher, Stauden) <p>AUSSTATTUNG/SONSTIGES</p> <ul style="list-style-type: none"> ● Bodenstrahler ● niedrige Stele ● hohe Stele ● Höhe geplant ■ Straßensinkkasten ■ Entwässerungsrinne ■ Entwässerungseinlaufkasten ■ Schlitzzrinne ■ Leerrohre für Stromleitungen ■ Kabelzugschacht ■ Sitzmauer aus Granit/Beton, hellgrau ■ Holzauflage ■ Sitzbank ■ Fahrradständer (Fahrradbügel) ■ Schaukasten ■ Feuerwehradius |
|--|---|

AUSSTATTUNG SPIELPLATZ



Spielkombination Ritterburg




Wippe

Spielfigur Pferd


Nestschaukel

Projekt: **FREIFLÄCHEN AUGSBURG-HOCHZOLL** 2018.1
NEUGESTALTUNG ZWÖLF-APOSTEL-PLATZ
 Plan: **ENTWURF LAGEPLAN** Maßstab: 1:200
 Gez. 23.05.14 EB
 Geb. 26.05.14 EB 04.11.14 EB
 Ges. 19.11.14 RA
 R. BALDAUF LANDSCHAFTSARCHITEKT
 GEORG-ODEMER-STRASSE 2a
 86356 NEUSASS
 TEL. 08211 452513 • FAX 08211 452100
 Baldauf.Landschaftsarchitekten@t-online.de
 ARCHITEKTUR UND STÄDTEBAU
 DIPL.-ING. ARCHITEKT BDA FRANZ ARNOLD
 HIRSCHGASSE 5 • 87700 MEMMINGEN
 TEL. 08331/ 80234 • FAX 08331/ 49201
 arch-arnold@t-online.de



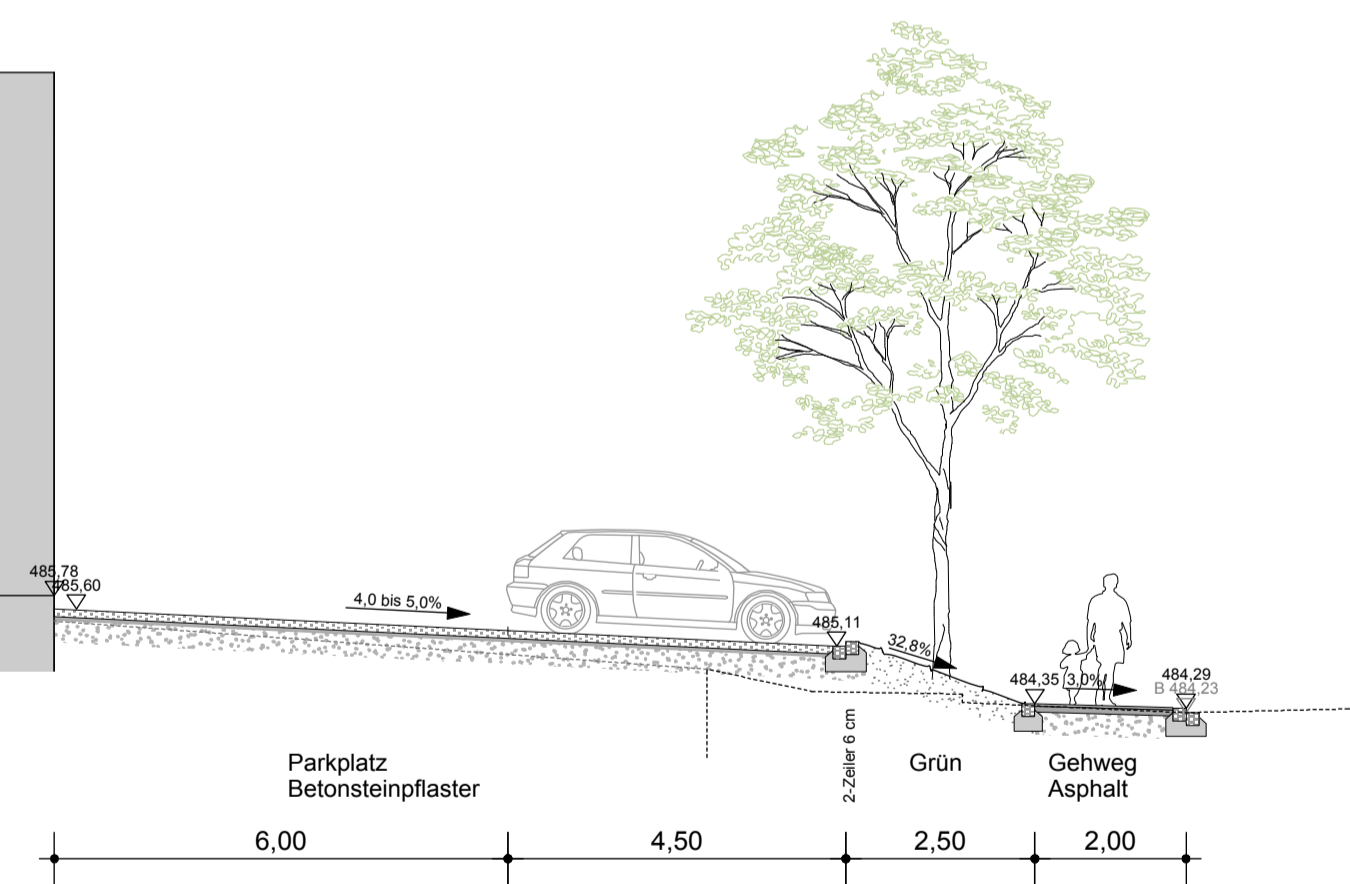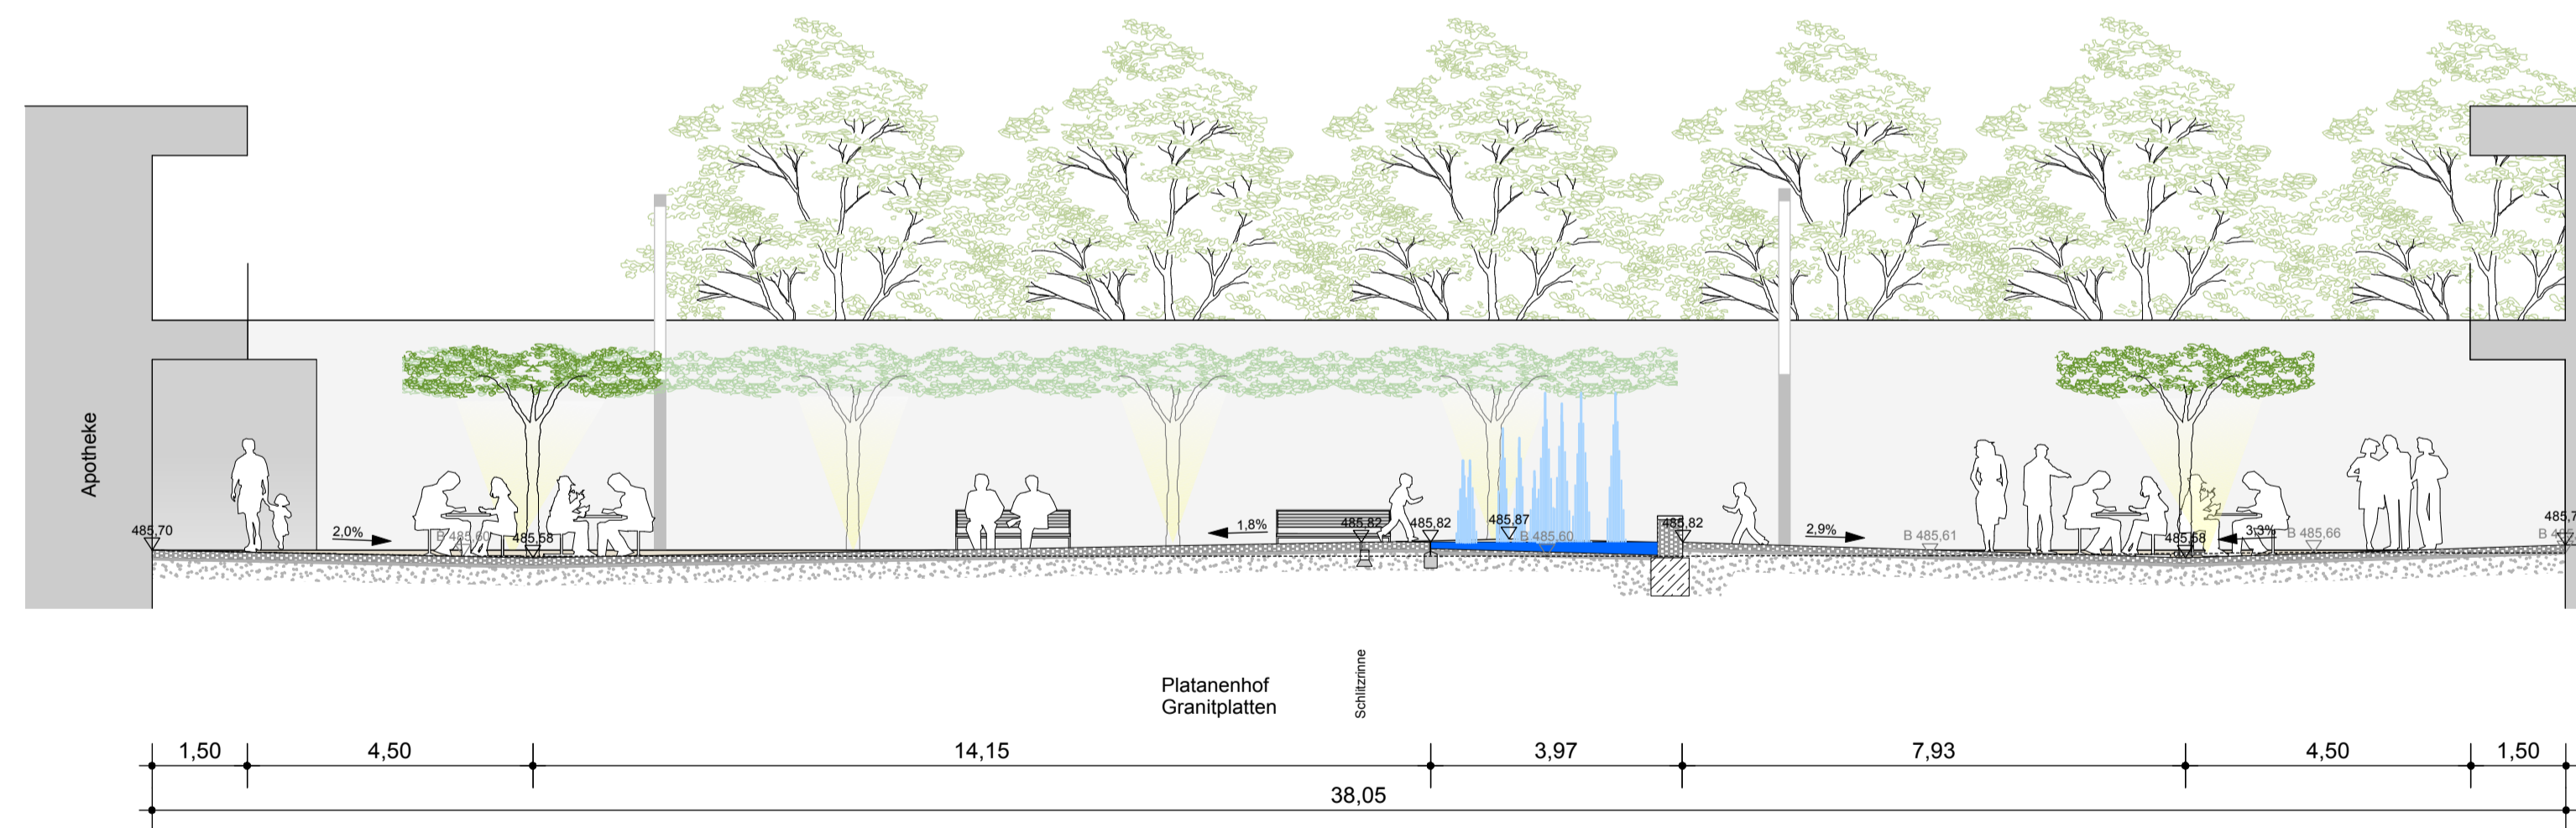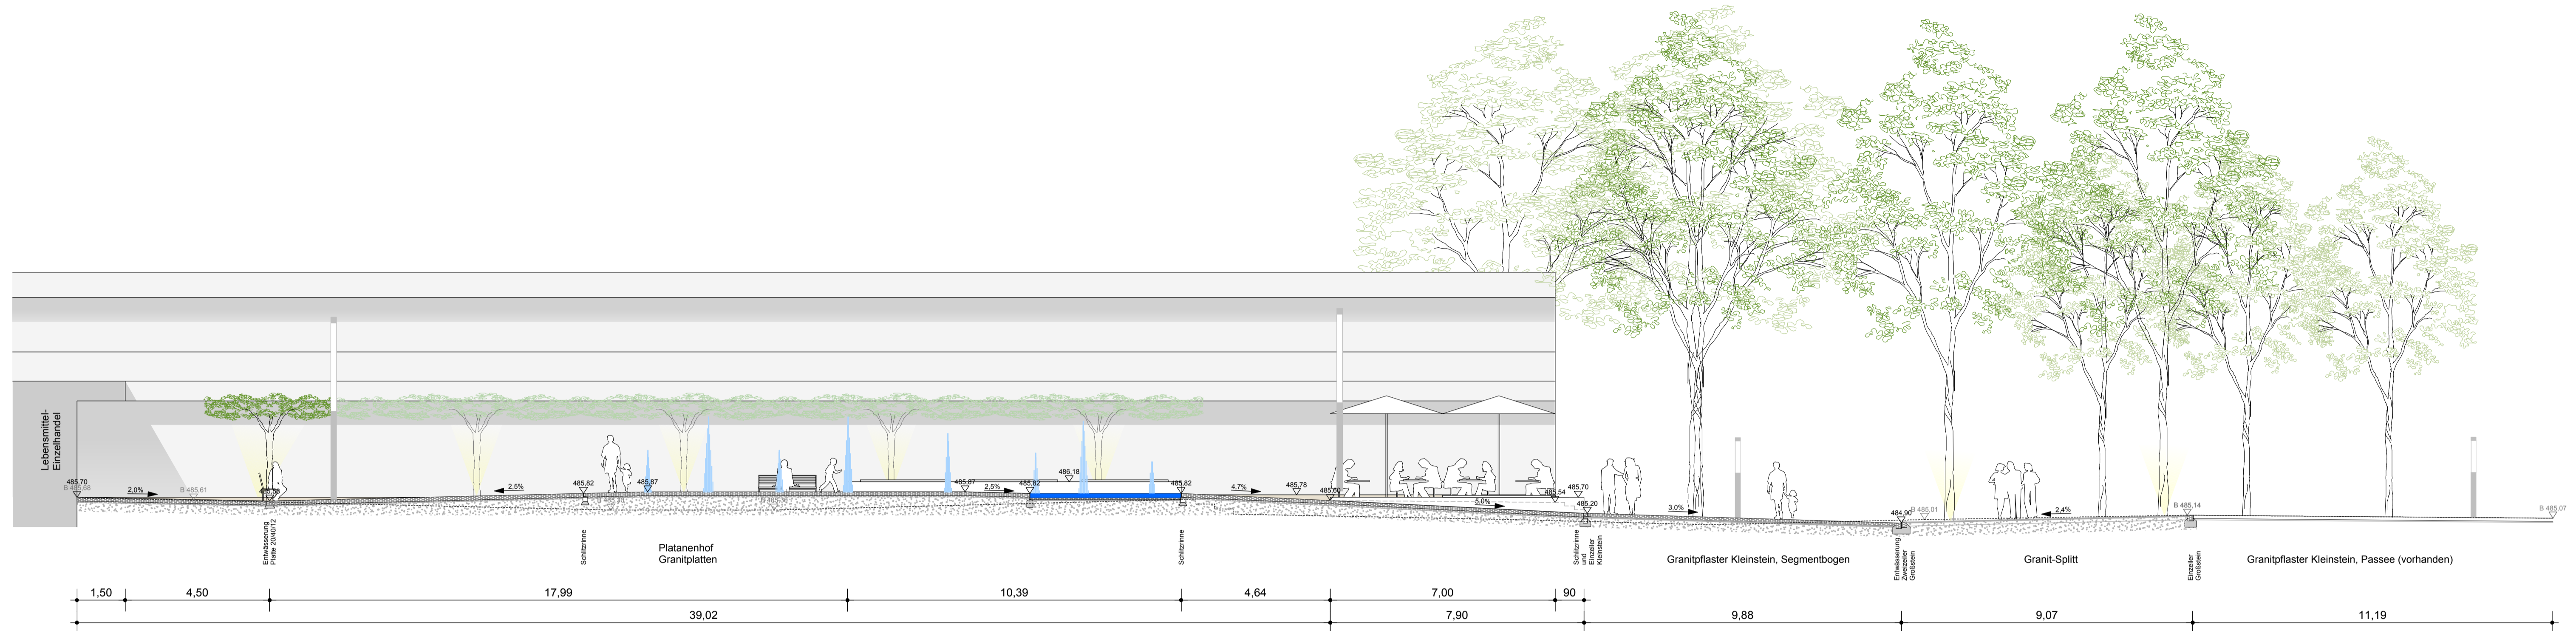


Projekt: **FREIFLÄCHEN AUGSBURG-HOCHZOLL** Projekt-Nr.: 2018.1
NEUGESTALTUNG ZWÖLF-APOSTEL-PLATZ
 Plan: **ENTWURF SCHNITTE** Maßstab: 1 : 100
 Gel.: 23.05.14 EB Plan-Nr.: E 2
 Geb.: 29.05.14 EB
 Geb.: 17.11.14 EB
 Geb.:
 R. BALDAUF LANDSCHAFTSARCHITEKT ARCHITEKTUR UND STÄDTBAU
 GEORG-OEEMER-STRASSE 2a DIPL. ING. ARCHITEKT BDA FRANZ ARNOLD
 86396 NEUSASS HIRSCHGASSE 5 • 87700 NEUMINGEN
 TEL. 0821/452513 • FAX 0821/452100 TEL. 08331/80234 • FAX 08331/49201
 Baldauf.Landschaftsarchitekten@onlin.de arch-arnold@onlin.de

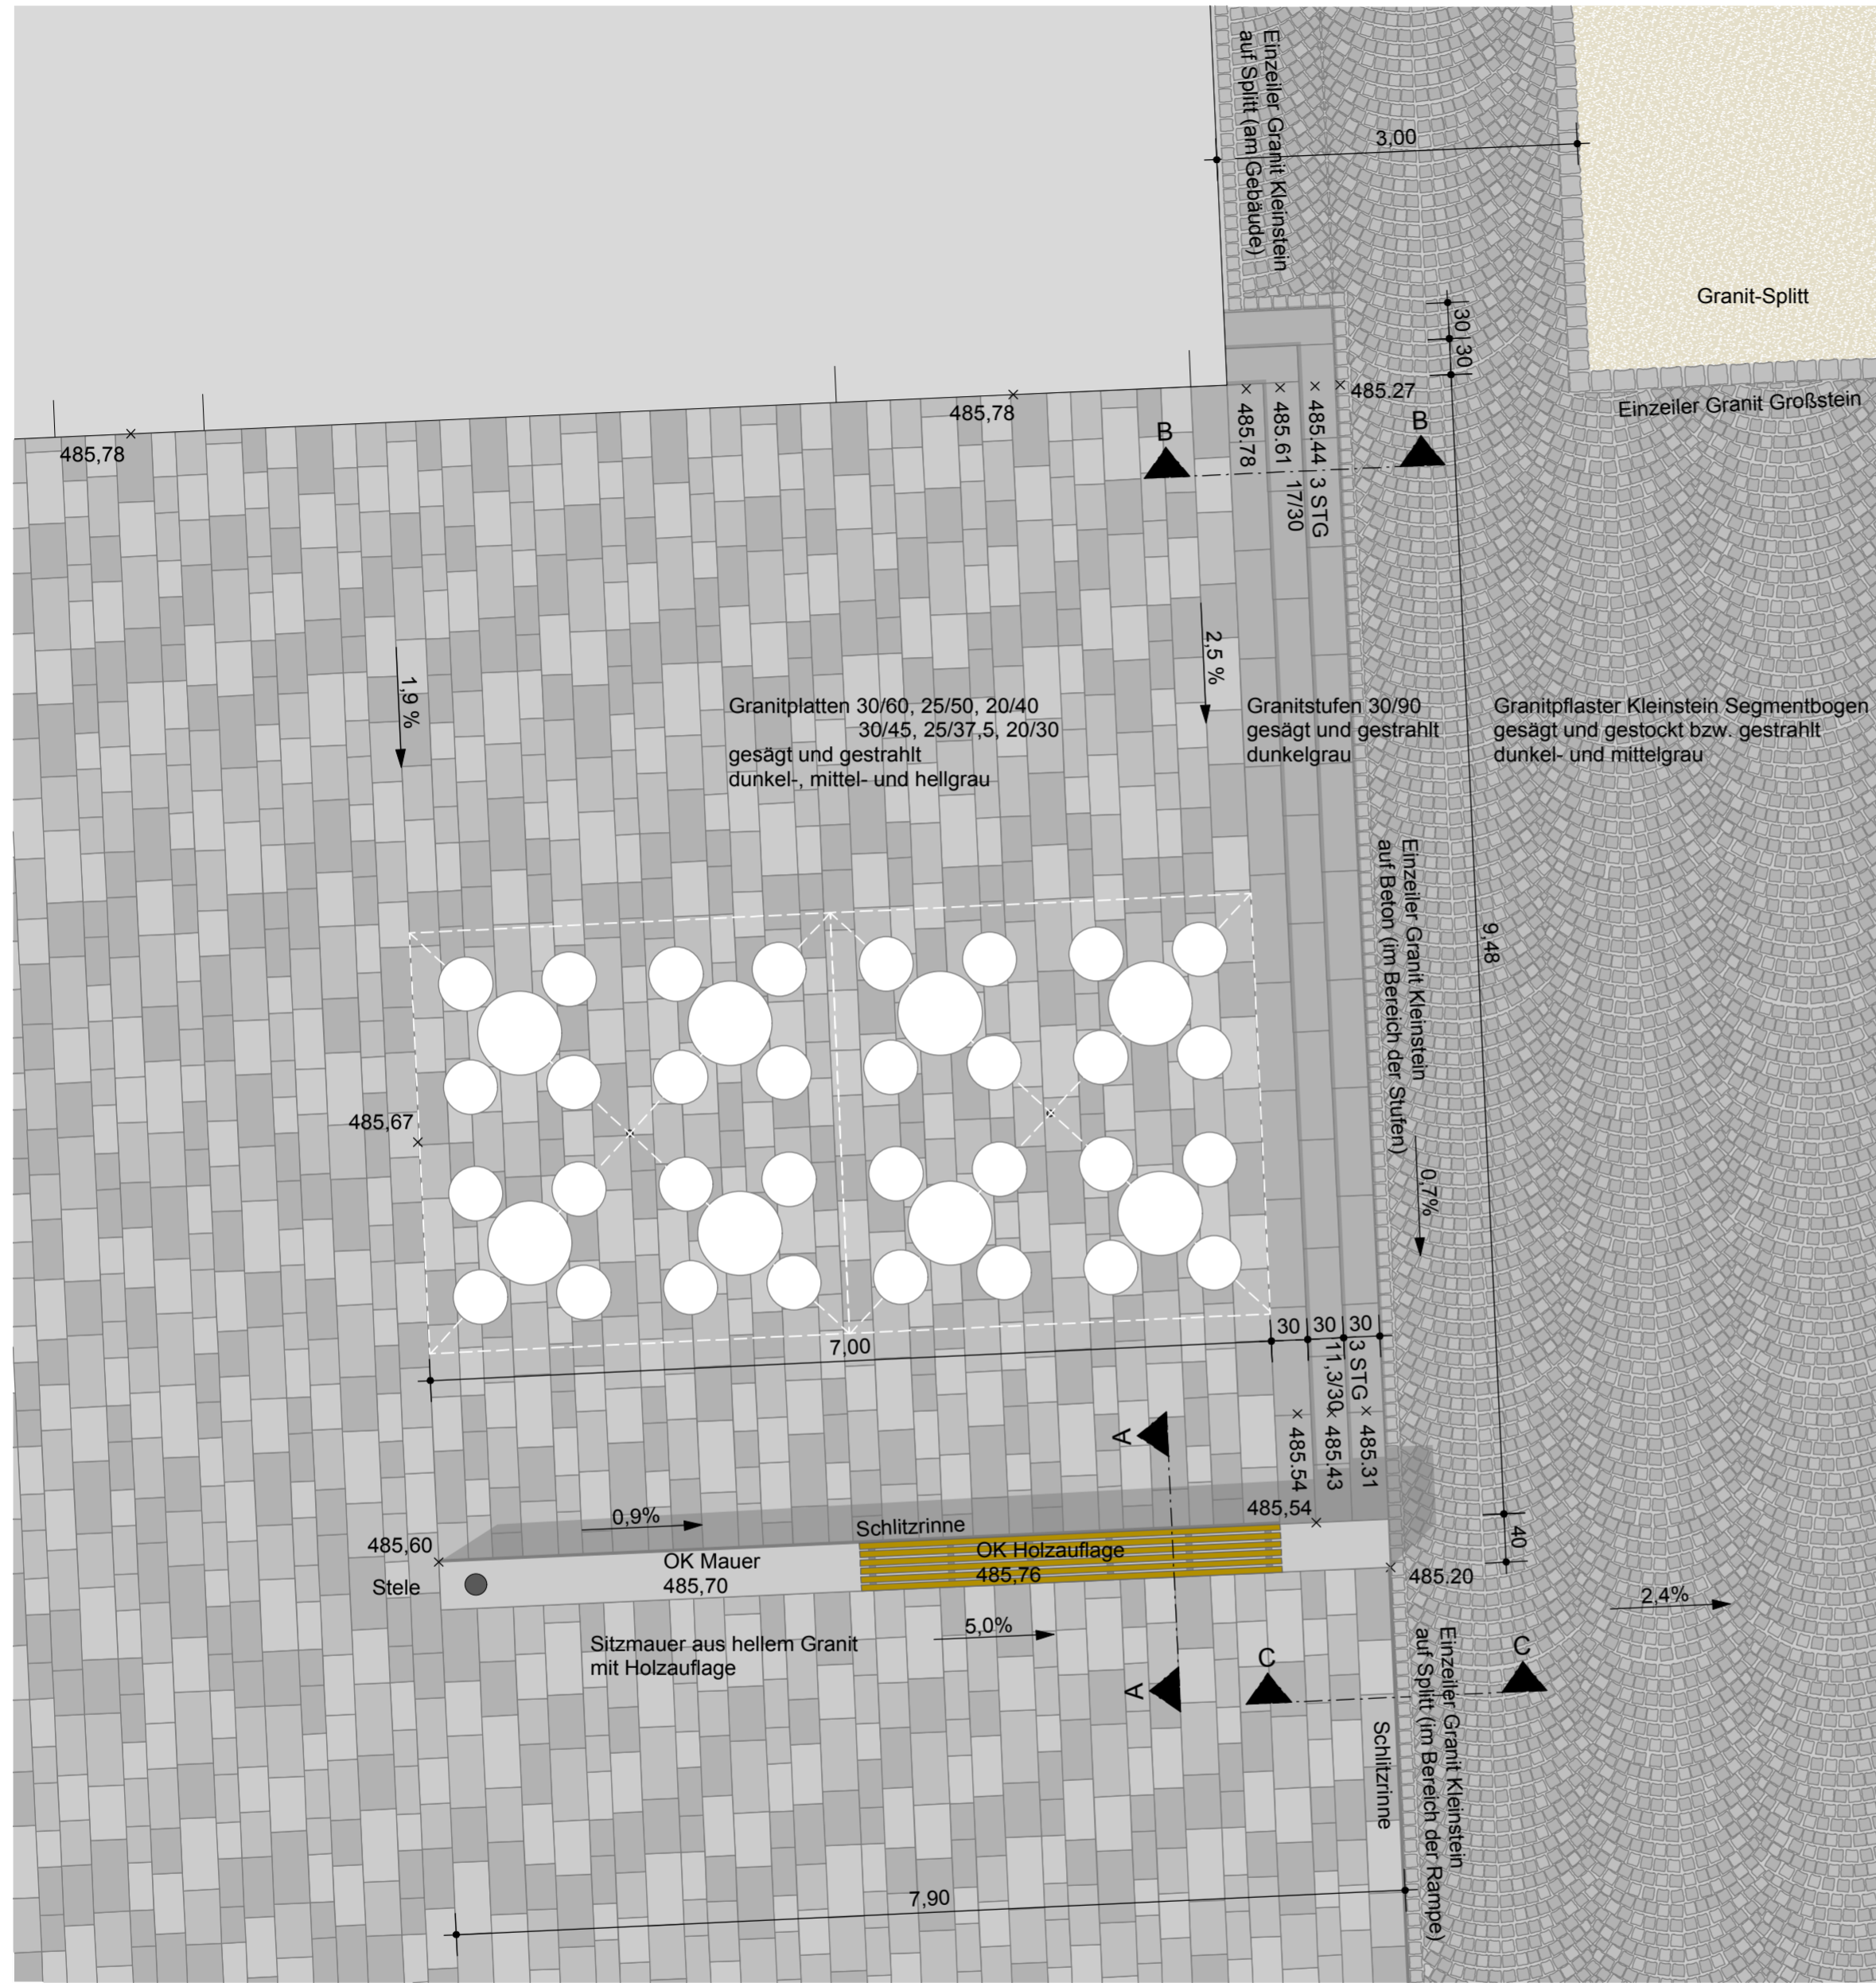


Grundriss

Muldenrinne Dreizeiler Granit Großstein auf Beton
 Granitpflaster Kleinstein Segmentbogen - 10 cm
 Splittbett - 3-5 cm
 Kiesunterbau

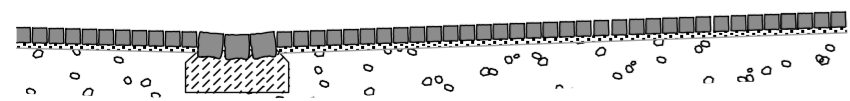


Schnitt E-E

Einfassung Granitpflaster mit Einzelgranit Großstein auf Beton

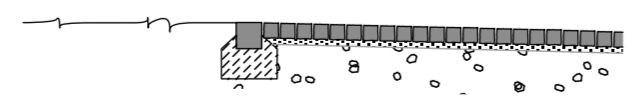


Schnitt F-F

Einfassung Asphalt mit Einzelgranit Großstein auf Beton




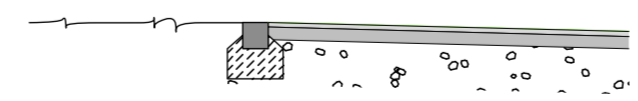


Schnitt G-G

Einfassung Asphalt mit Zweizeiler Granit Großstein / Bordstein auf Beton

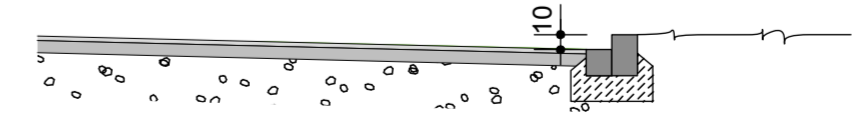

Schnitt H-H

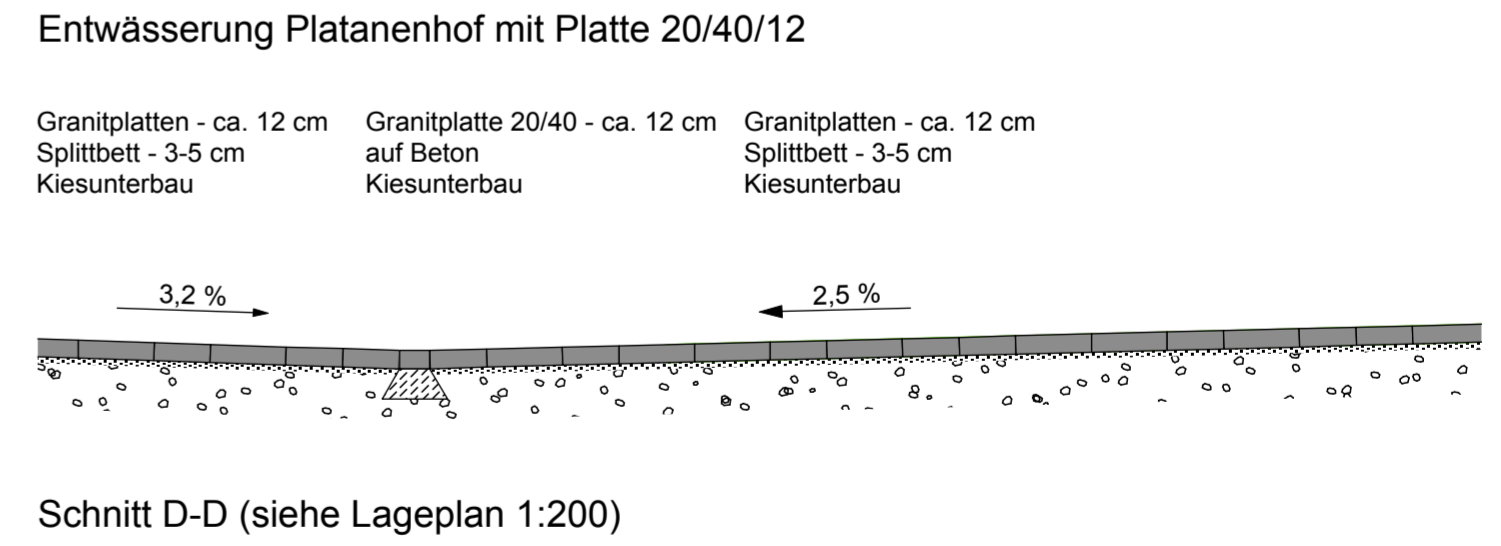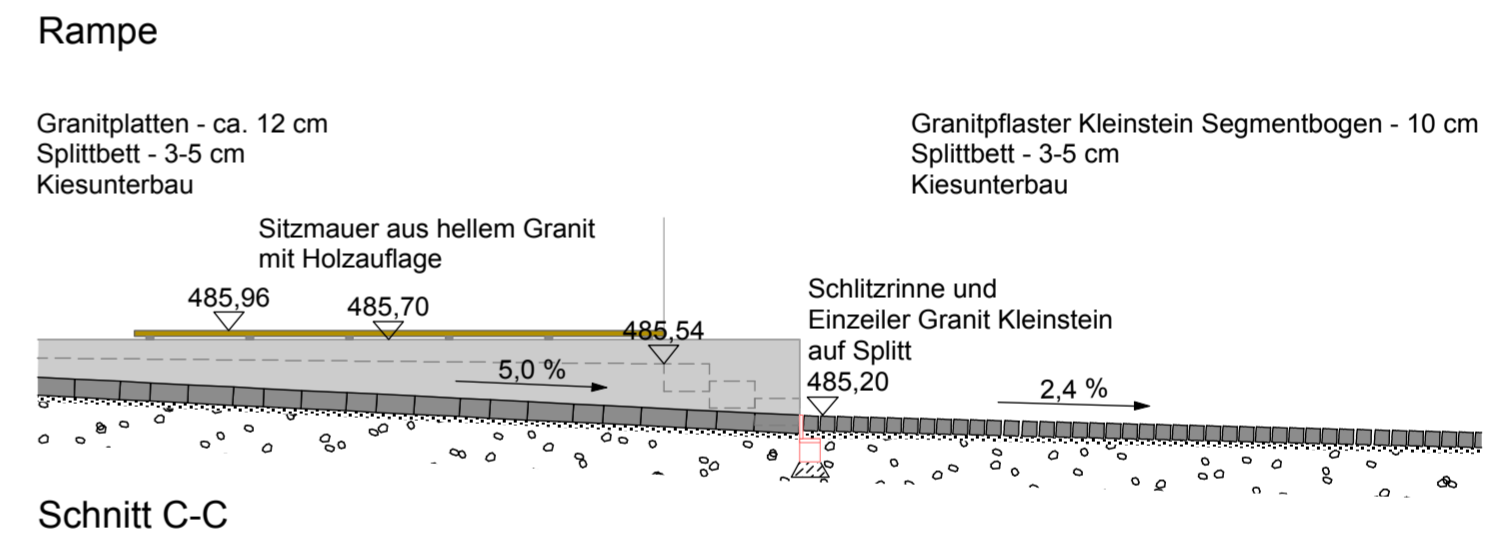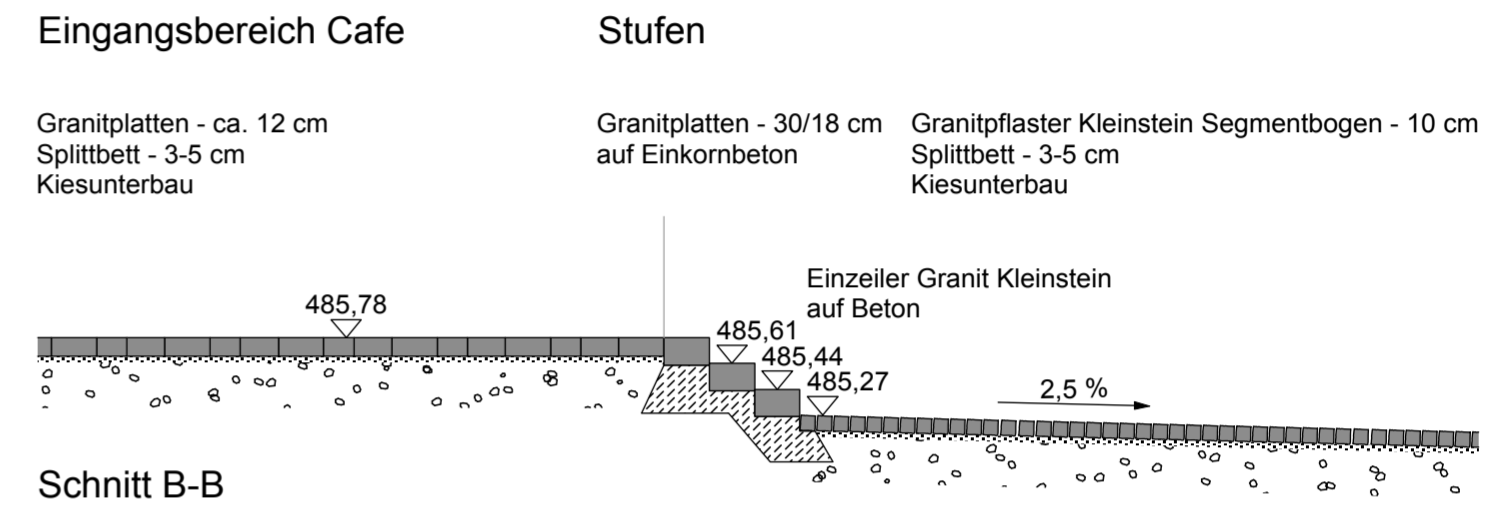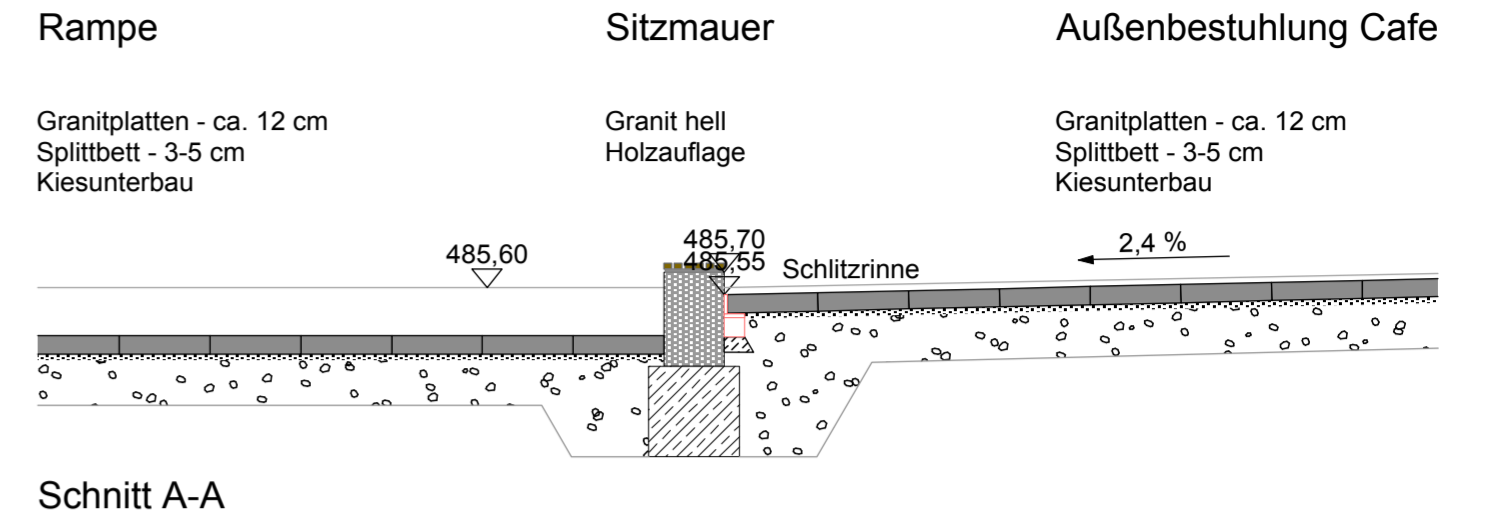

Projekt	FREIFLÄCHEN AUGSBURG-HOCHZOLL NEUGESTALTUNG ZWÖLF-APOSTEL-PLATZ	Projekt-Nr.	2018.1
Plan	DETAILPLANUNG STUFENANLAGE UND RAMPE (Alt. 2)	Maßstab	1 : 50
Gez.	26.05.14 EB	Plan-Nr.	D 1.2
Gea.	17.11.14 EB		
R. BALDAUF LANDSCHAFTSARCHITEKT GEORG-ODEMER-STRASSE 2a 86356 NEUSASS TEL. 0821/452513 • FAX 0821/452100 Baldauf.Landschaftsarchitekten@t-online.de		ARCHITEKTUR UND STÄDTBAU DIPLOM. ARCHITEKT BDA FRANZ ARNOLD HIRSCHGASSE 5 • 87700 MEMMINGEN TEL. 08331/80234 • FAX 08331/49201 arch-arnold@t-online.de	