


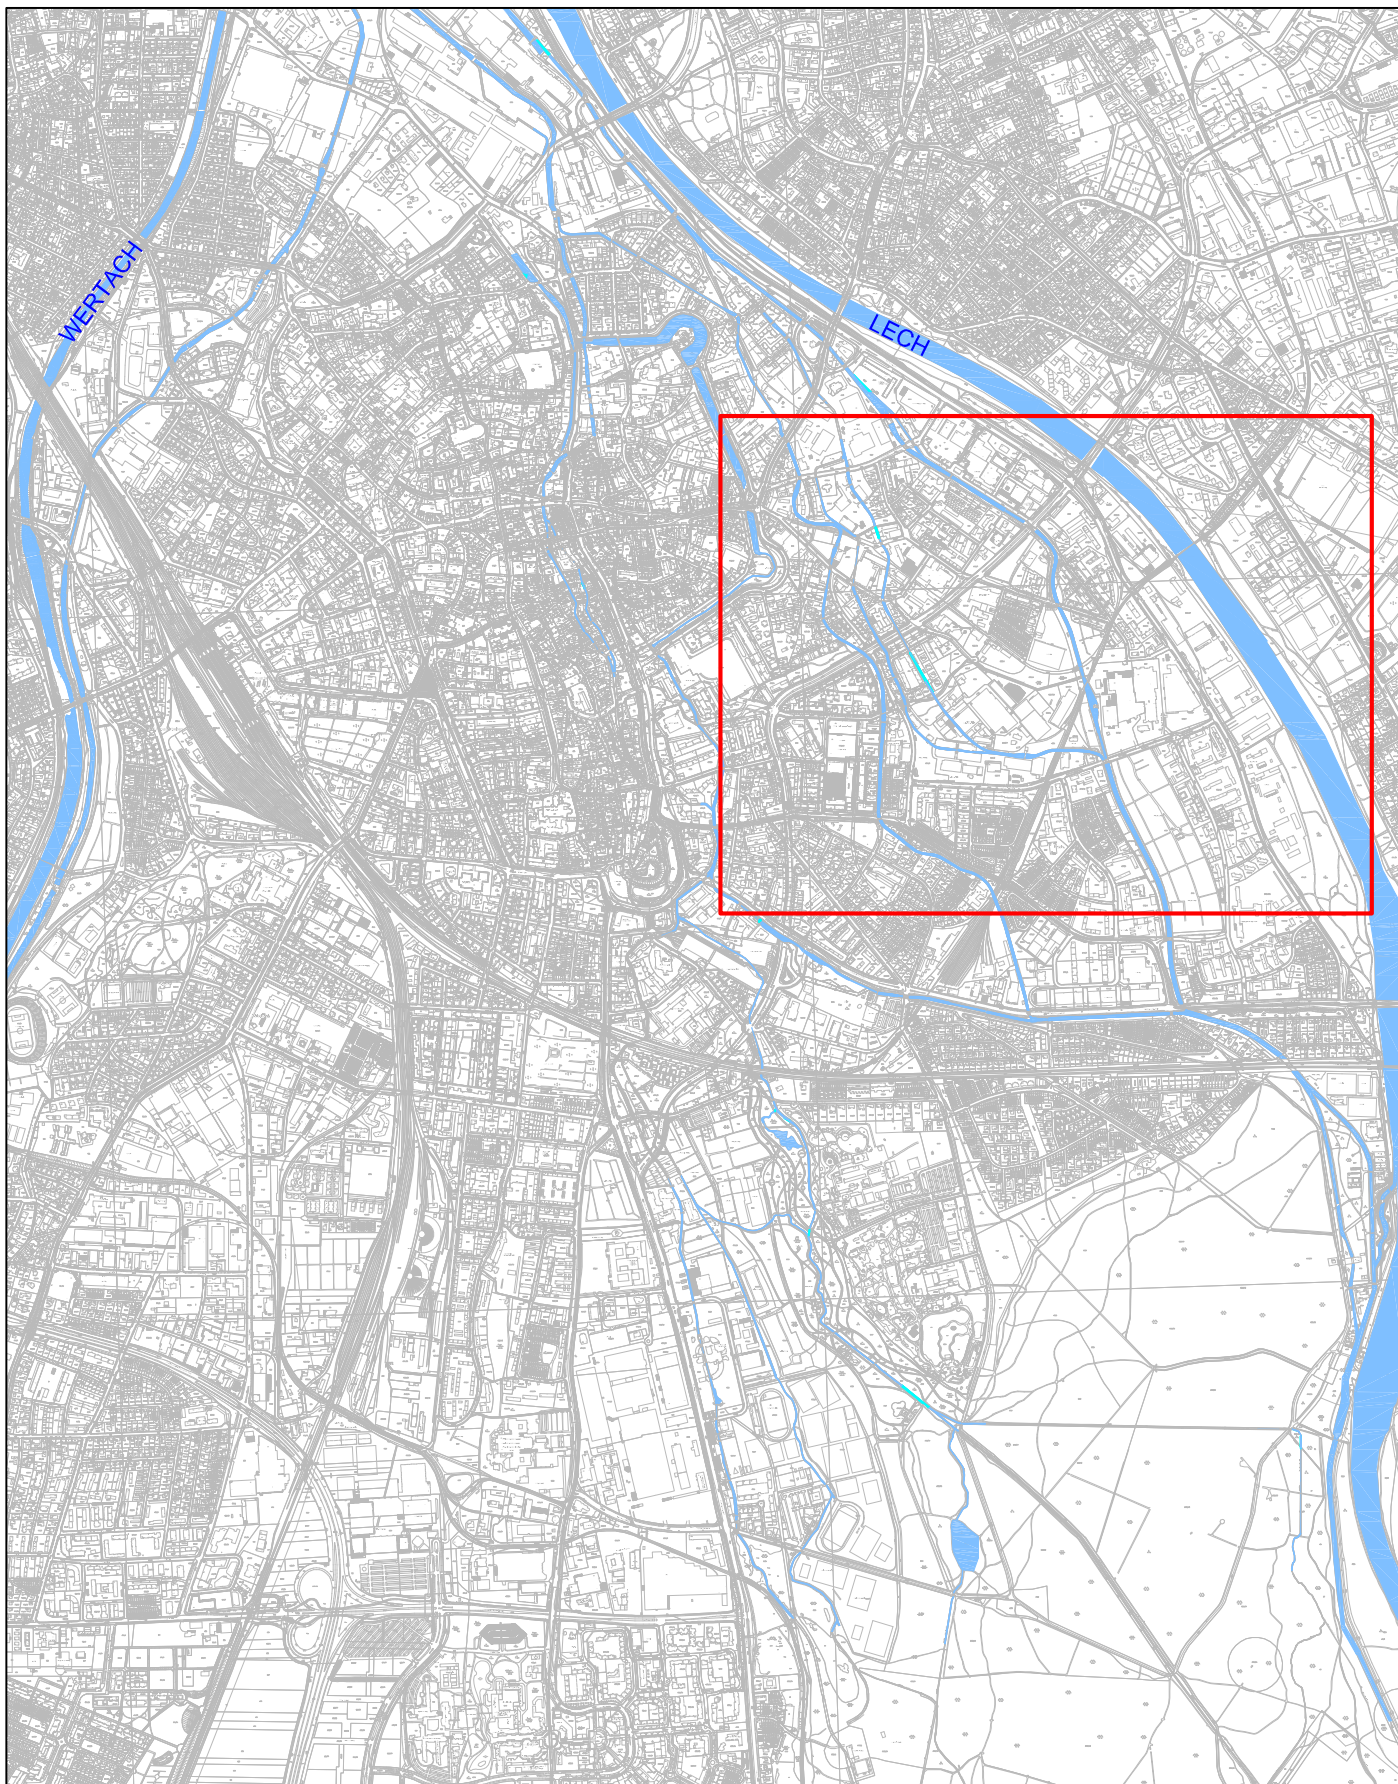

Stadtentwässerung
Augsburg
Kanalnetz

Grundwasserabsenkung Textilviertel
Antrag auf wasserrechtliche Erlaubnis

Gesamtübersichtslageplan

bearbeitet: Wallner-T. / Reineke

Datum : 27.10.2023

Maßstab : 1:25000

Plan Nr. : 1

Anlage : 4