



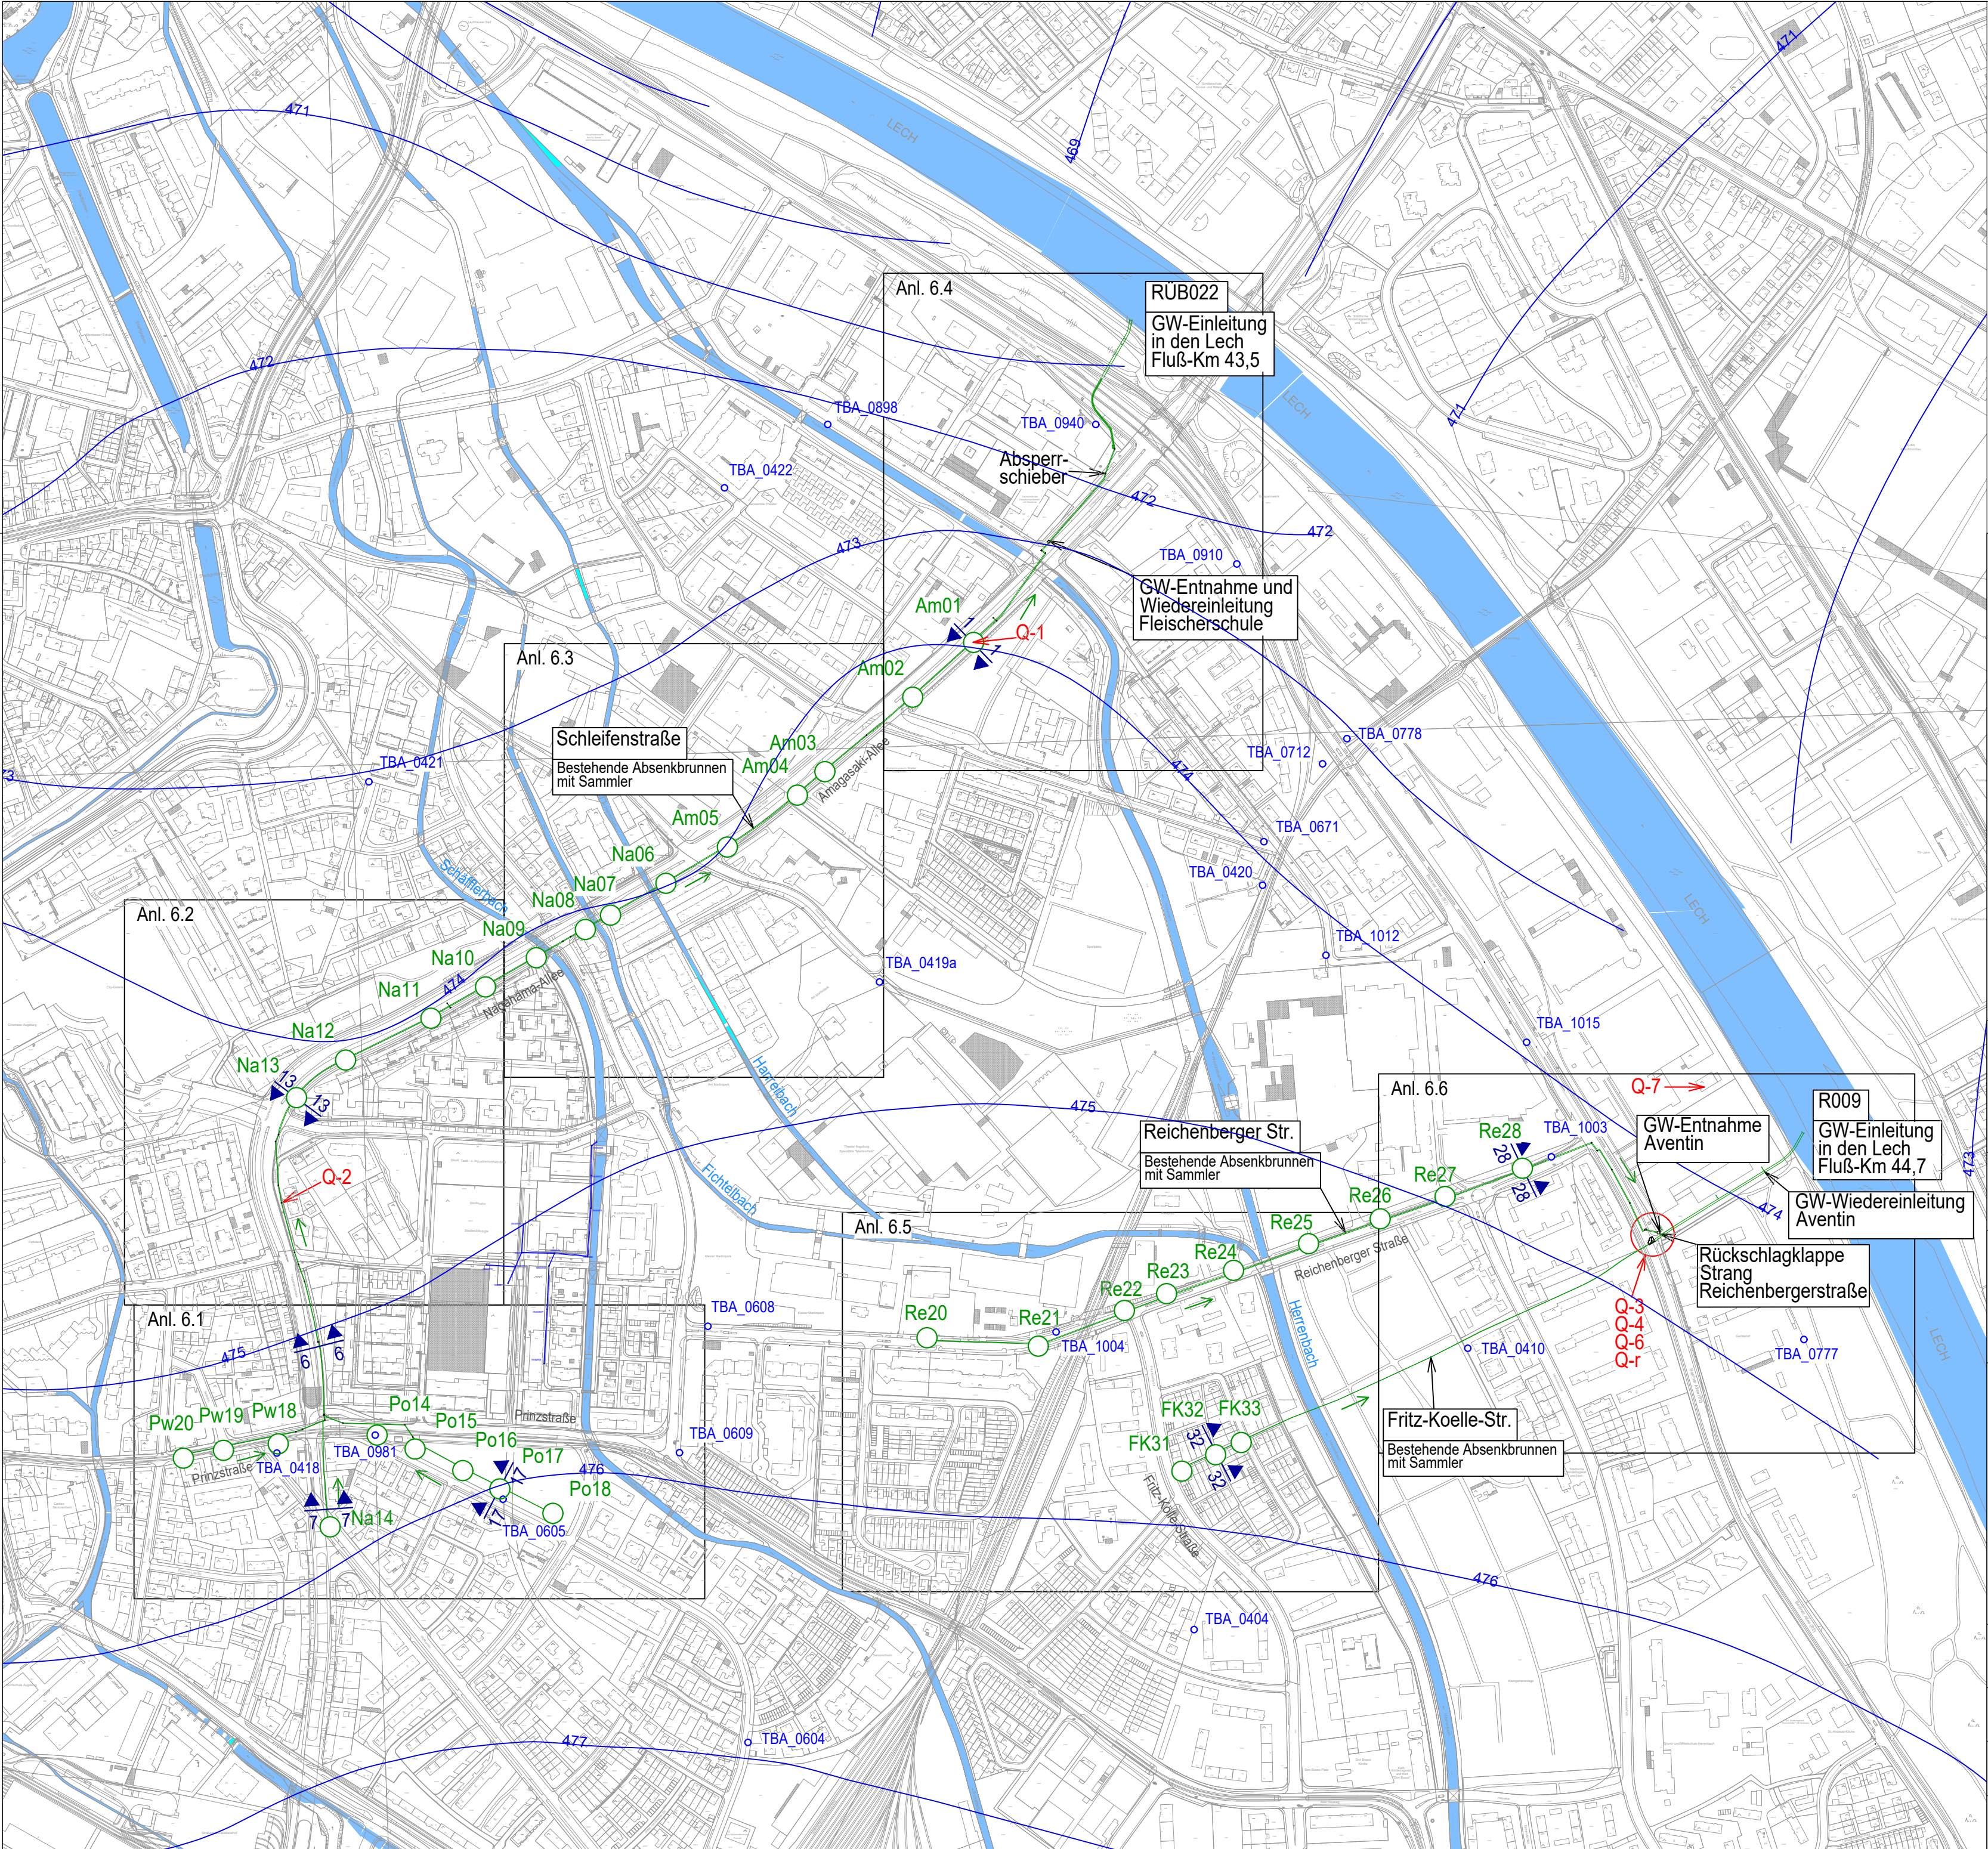

Legende Bestand	
	Brunnen (mit Bezeichnung)
	Grundwasserleitung mit Fließrichtung
	Grundwassermessstelle (mit Bezeichnung)
	Schnittführung mit Bezeichnung
	Mittlerer Grundwasserstand gem. Hydro Consult 2008

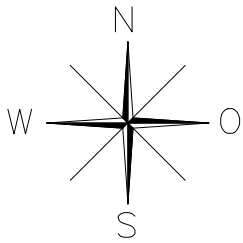

Änderung a:		Datum	Name
Rückschlagklappe vor der Mündung des Strangs Reichenberger Straße ergänzt	bearbeitet	19.08.2026	Genswürger
	gezeichnet		
	geprüft		

Grundwasserabsenkung Textilviertel

 		Datum	Name
	bearbeitet	27.10.2023	Vogler
	gezeichnet	27.10.2023	SEA/W+B W
	geprüft		

Antrag auf wasserrechtliche Erlaubnis

Übersichtslageplan

Massstab : 1:5000

Datum : 19.08.2026

Plan Nr. : 2a

Anlage: 5

Abt. Kanalnetz