


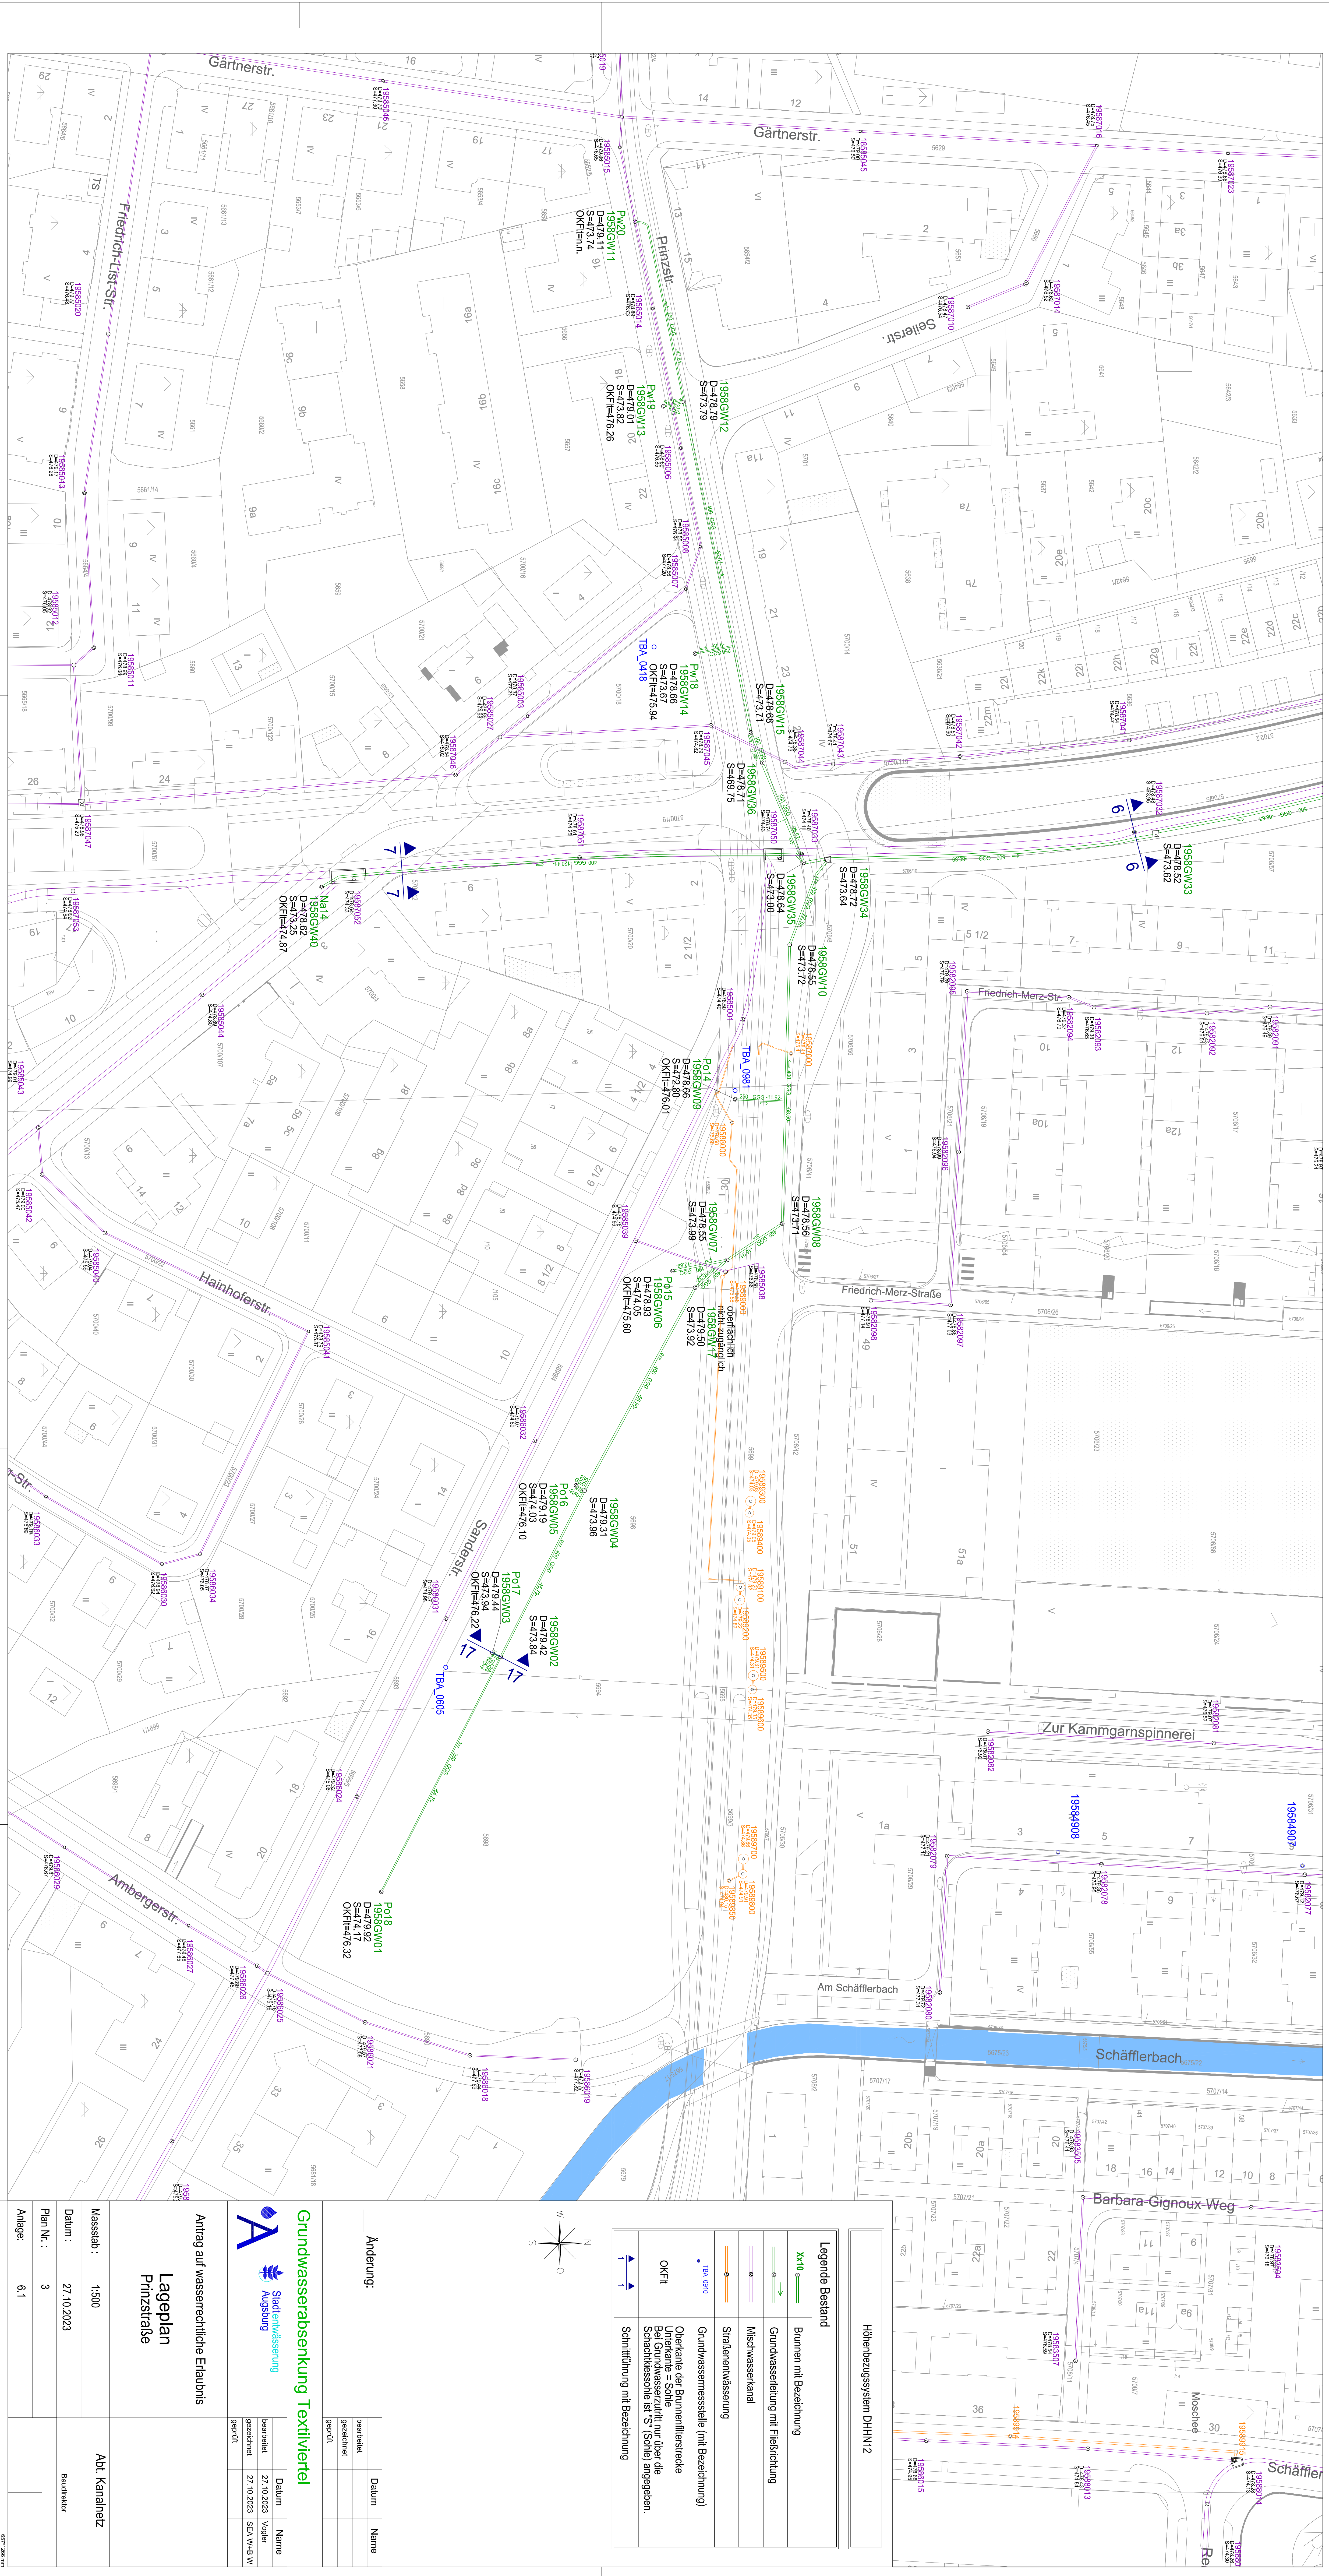

Höhenbezugsystem DHN12	
Legende Bestand	
	Burmen mit Bezeichnung
	Grundwasserleitung mit Fließrichtung
	Mikschwasserkanal
	Straßeninwasserung
	Grundwassermsstelle (mit Bezeichnung)
	Oberkante der Brunnenfließstrecke
	Unterkante - Sohle
	Bei Grundwasserzutti nur über die Schachtklassische ist 'S' (Sohle) angegeben.
	Schnittführung mit Bezeichnung

Änderung:	
Datum	Name
behandelt	gezeichnet
geprüft	geprüft

Grundwasserabsenkung Textilviertel	
Datum	Name
behandelt	gezeichnet
geprüft	geprüft

Antrag auf wasserrechtliche Erlaubnis	
Lageplan Prinzstraße	Abt. Kanalnetz
Massstab : 1:500	
Datum : 27.10.2023	Baudirektor
Plan Nr. : 3	
Anlage 6.1	