




Untersuchungsgebiet



Projekt		Augsburg, Licca Liber	
Bauherr		Wasserwirtschaftsamt Donauwörth WWA Donauwörth Förgstraße 23 86609 Donauwörth	Kontakt
Planung		SKI SKI GmbH+Co.KG Lessingstraße 9 8 0 3 3 6 M ü n c h e n w w w . s k i - i n g . d e Revital Integrative Naturraumplanung GmbH Nußdorf-Debant 71 A9990 Nußdorf-Debant w w w . r e v i t a l - i b . a t . d e	Kontakt
Planverfasser		geOTECHNIKUM Geotechnikum Ingenieurgesellschaft mbH Zusamstraße 24 86165 Augsburg	Kontakt
Massstab		ohne	Planbezeichnung
Projekt Nr.		1376.22	
Datum		11.2023	
gezeichnet		PP	
Übersichtslageplan der Baugrunduntersuchungen			

Regelquerschnitt rückzubauende Deiche:

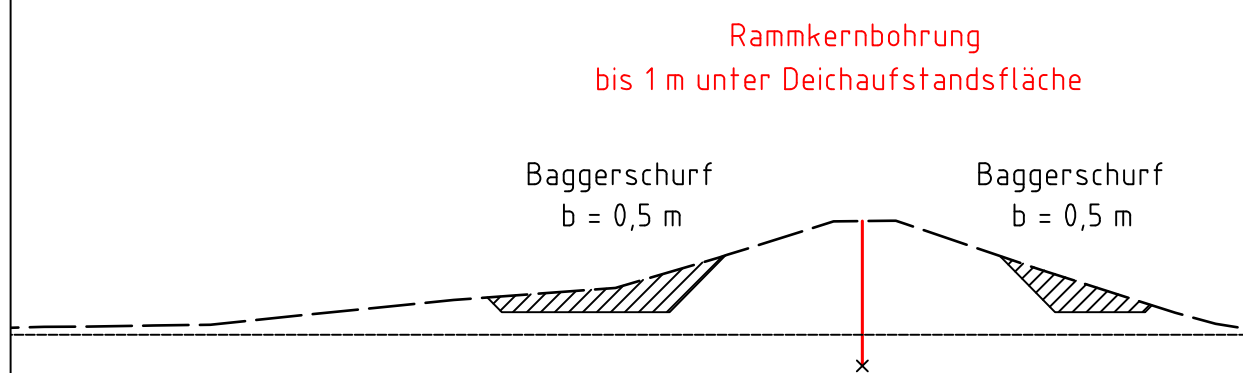

Baugrunduntersuchungen

- DPH schwere Rammsondierung (DPH)
- DPH RKB Rammkernbohrung mit schwerer Rammsondierung (RKB + DPH)
- SPT RKB Rammkernbohrung mit Standard Penetration (RKB + SPT)
- RKB Rammkernbohrung (RKB)
- PHB Pürkhauer Bohrung (PHB)
- SCH Schurf (SCH)
 - L = Landseite
 - W = Wasserseite
 - O = Oberwasser
 - U = Unterwasser
- GWM Grundwassermessstelle (GWM)
- PV Pumpversuch (PV)

Aufschlüsse WWA siehe gesonderter Bericht.

Maßnahmenplanung


- Spundwand, Einbindetief ca. 8 m
- Rückbau Bestandsdeiche
- Geländemodellierung 0 - 1,0m
- Flächiger Geländeabtrag ca. 3 m unter GOK
- Ausbau der Ufersicherung und eigendynamische Aufweitung bis zu 8 m unter GOK
- Ausbau der Ufersicherung und maschinelle Aufweitung bis zu 8 m unter GOK
- Rückbau Absturz, Rückbau Querdeiche bis GOK
- Anlegen einer aufgelösten Sohlrampe
- Spundwände für Bauzustand, Tiefe ca. 10 m
- Nebengewässer Geländeabtrag ca. 5 m unter GOK
- Bestandsdeiche

Übersichtsplan
M. 1: 50000

Plan
103

Plan
104

Plan
105


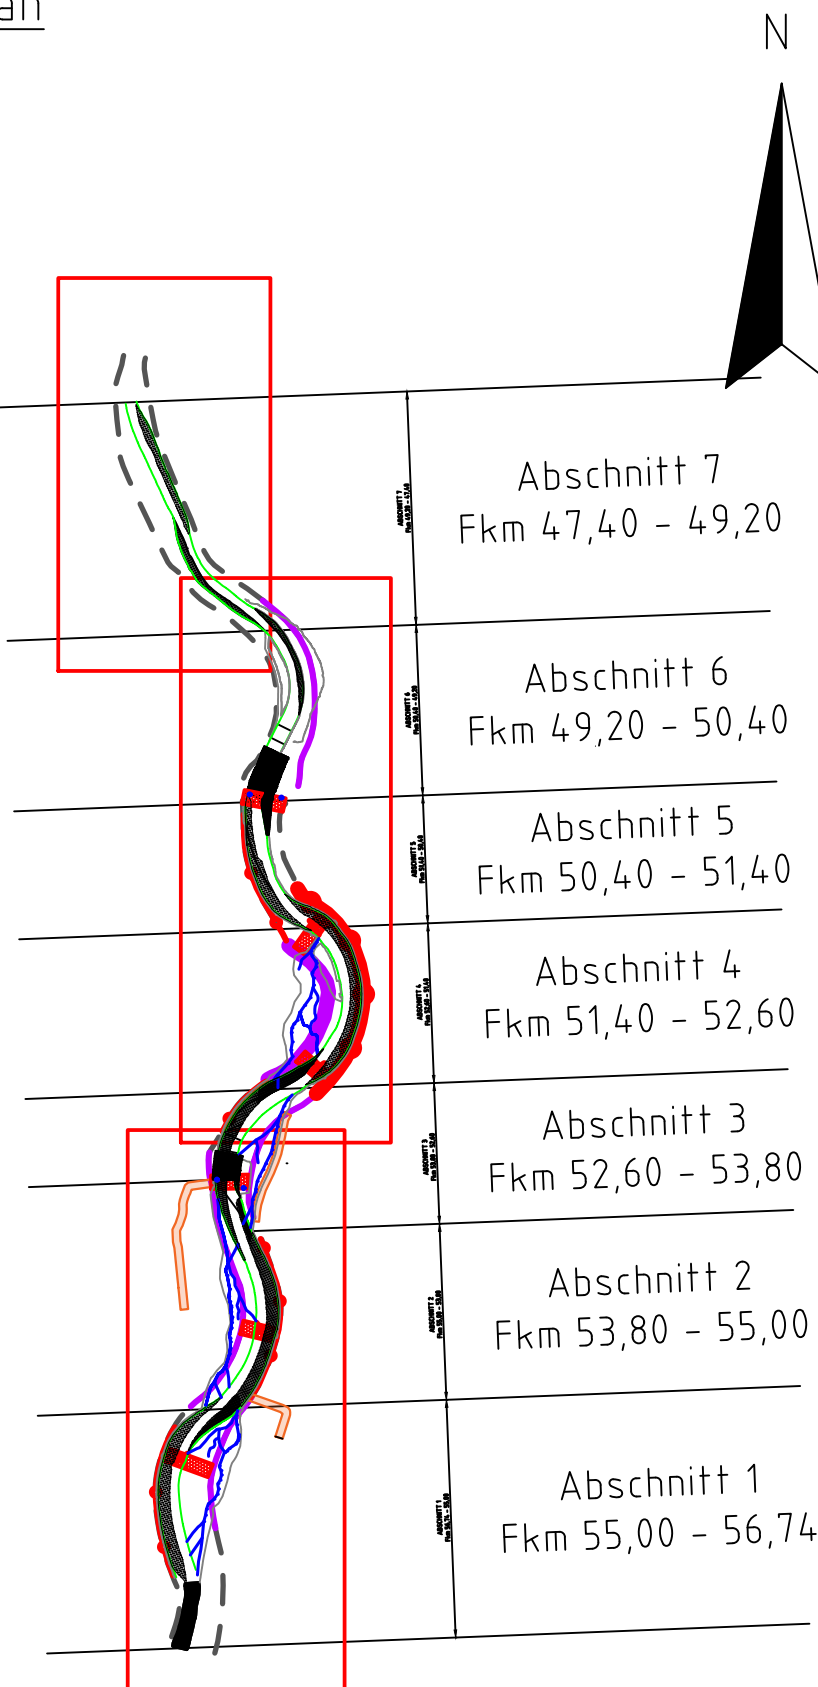



Anlage 1.2

Augsburg, Licca Liber

Bauherr: Wasserwirtschaftsamt Donauwörth	WWA Donauwörth Förgerstraße 23 86609 Donauwörth	Kontakt: poststelle@wwa-don. bayern.de Tel.: +49 (0)906 7009-0 Fax.: +49 (0)906 7009-136
Planung: SKI	SKI GmbH+Co.KG Lessingstraße 9 80336 München www.ski-ing.de	Kontakt: mail@ski-ing.de Tel.: +49 (0) 89 890 4584-70 Fax.: +49 (0) 89 890 4584-71
Planverfasser: geotechnikum	Revital Integrative Naturraumplanung GmbH Nulsdorf-Debant 71 A9990 Nulsdorf-Debant www.revital-lb.at.de	Kontakt: office@revital-lb.at Tel.: +49 (0) 43 485 26 7499-0 Fax: DW19
	Geotechnikum Ingenieurgesellschaft mbH Zusammenstraße 24 86165 Augsburg	Kontakt: info@geotechnikum.de Tel.: 0821 60 89 10 - 0 Fax: 0821 60 89 10 - 99


Maßstab: 1 : 2500	Planbezeichnung: Lageplan der Baugrunduntersuchungen -Teil Nord, Plan 103-
Projekt Nr.: 1376.22	
Datum: 11.2023	
gezeichnet: pp	

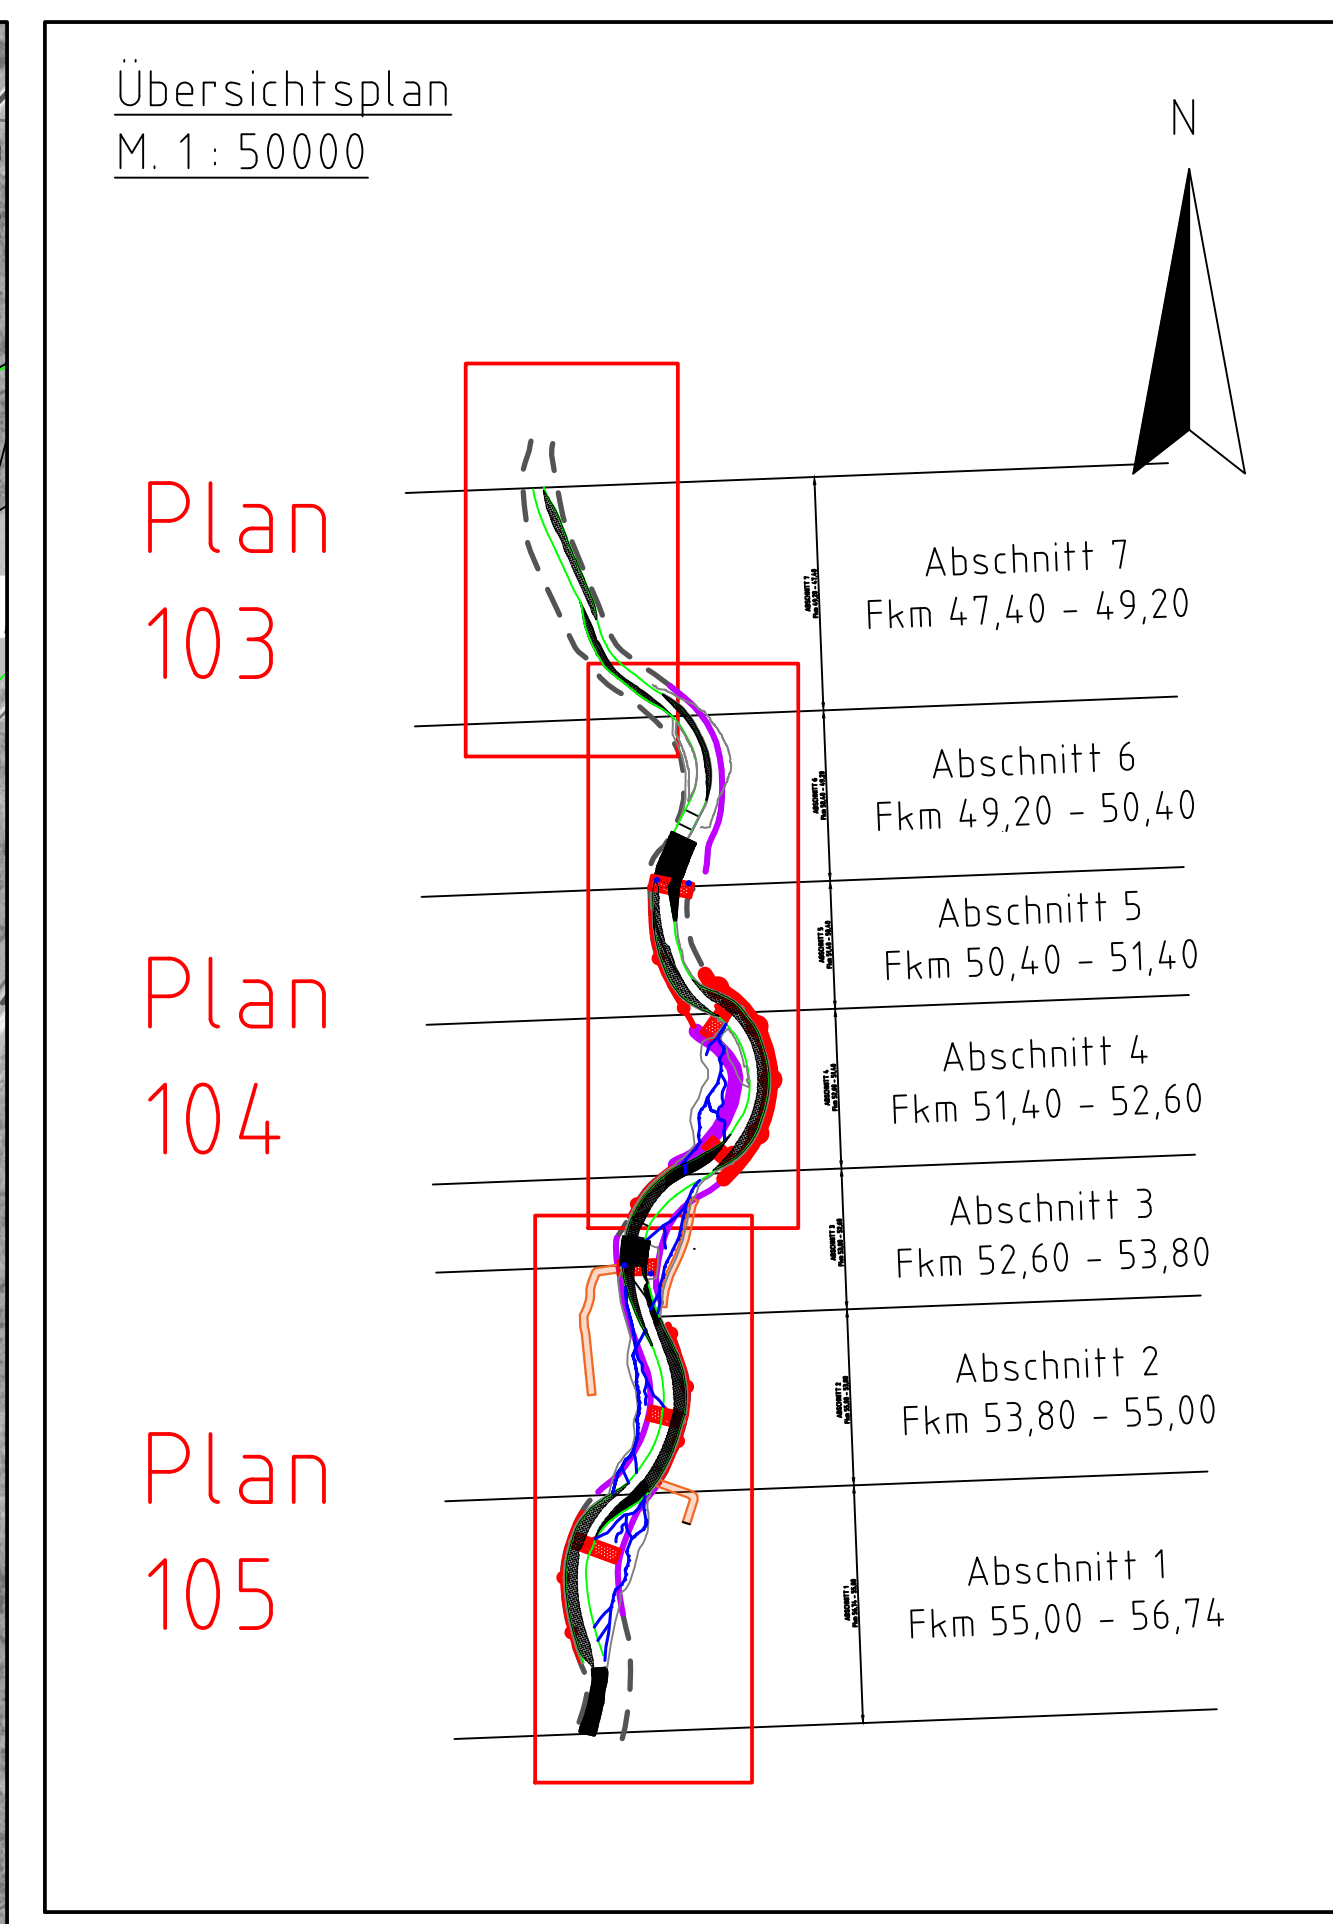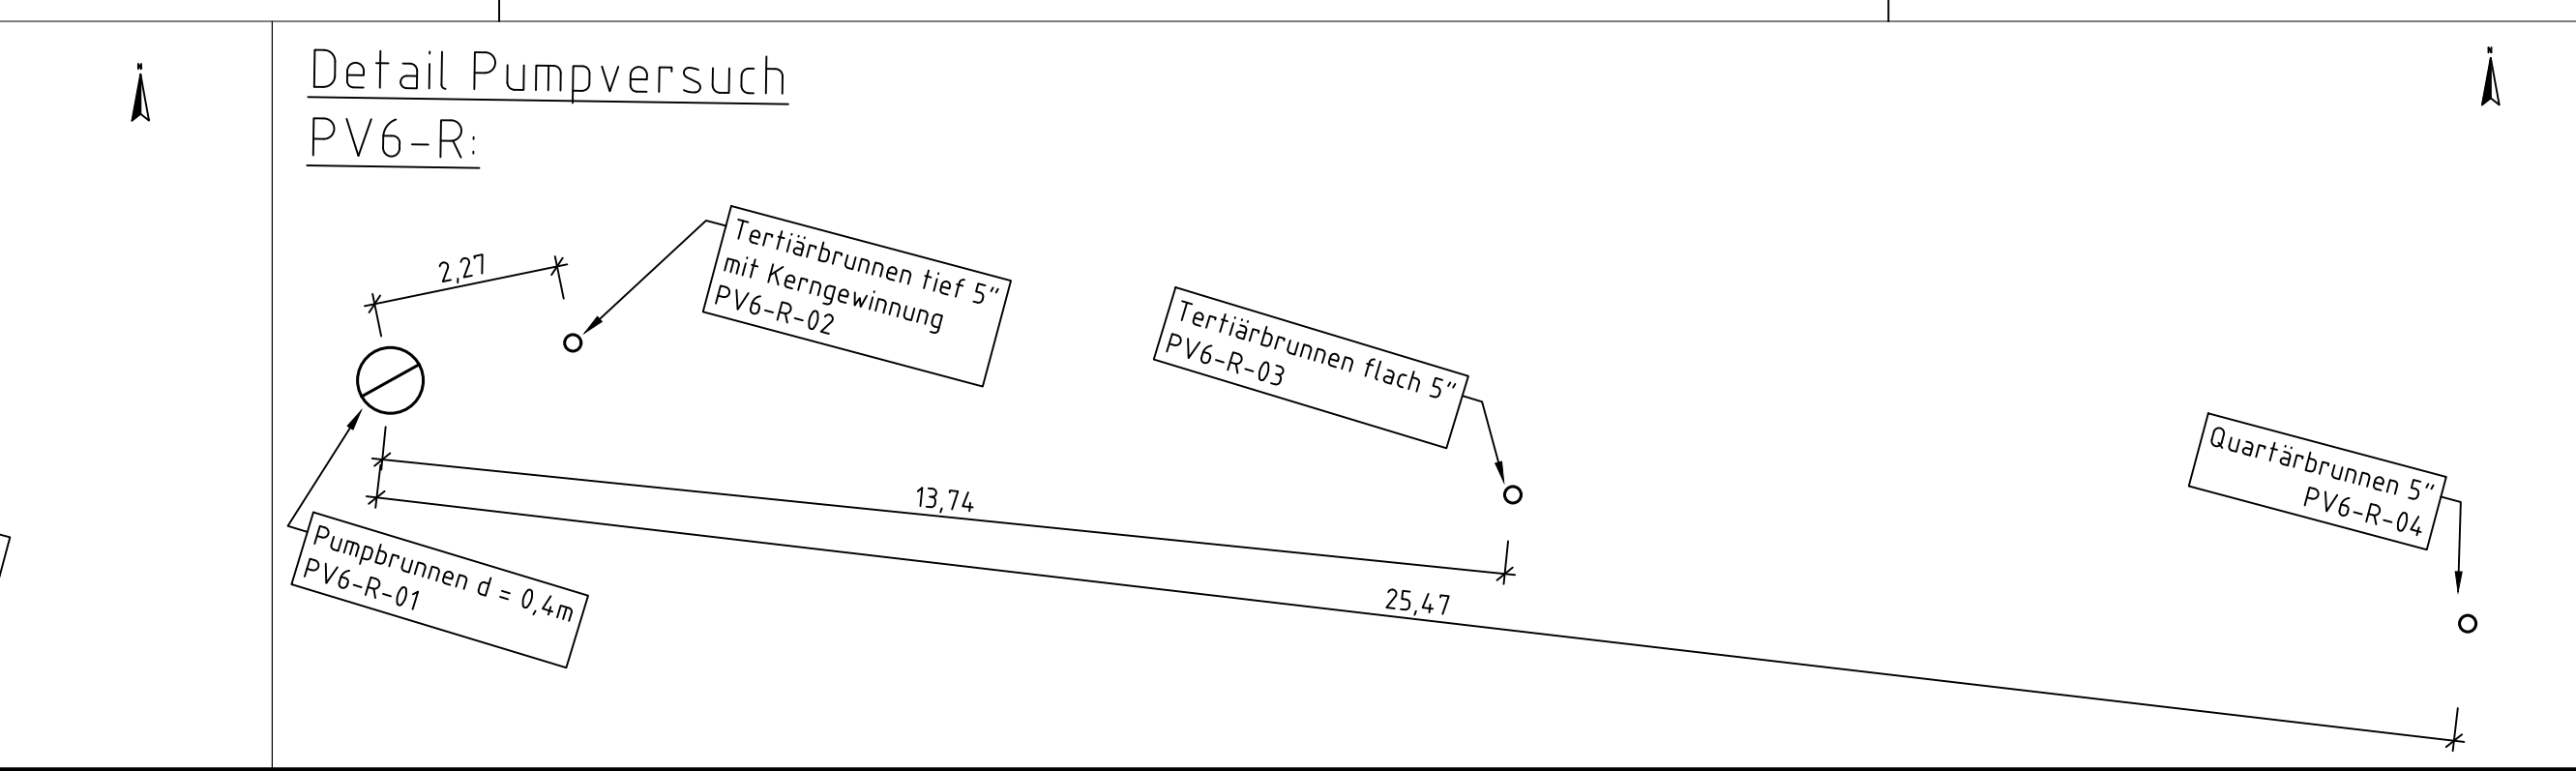

 


- Baugrunduntersuchungen**
- DPH schwere Rammsondierung (DPH)
 - RKB/RKB+DPH Rammkernbohrung mit schwerer Rammsondierung (RKB + DPH)
 - SPT/RKB Rammkernbohrung mit Standard Penetration (RKB + SPT)
 - RKB Rammkernbohrung (RKB)
 - PHB Rürkhauer Bohrung (PHB)
 - SCH Schurf (SCH)
 - L-Linien
 - W = Wasserlinie
 - U = Unterwasser
 - GWM Grundwasseresssstelle (GWM)
 - PV Pumpversuch (PV)
 - Aufschlüsse WWA siehe gesonderter Bericht.

- Maßnahmenplanung**
- Spundwand, Einbauriefe ca. 8 m
 - Rückbau Bestandsdeiche
 - Geländemodellierung 0 - 1,0m
 - Flächiger Geländeabtrag ca. 3 m unter GOK
 - Ausbau der Ufersicherung und eigendynamische Aufweitung bis zu 8 m unter GOK
 - Ausbau der Ufersicherung und maschinelle Aufweitung bis zu 8 m unter GOK
 - Rückbau Absturz, Rückbau Querdeiche bis GOK
 - Anlegen einer aufgelösten Sohlrampe
 - Spundwände für Bauzustand, Tiefe ca. 10 m
 - Nebengewässer Geländeabtrag ca. 5 m unter GOK
 - Bestandsdeiche

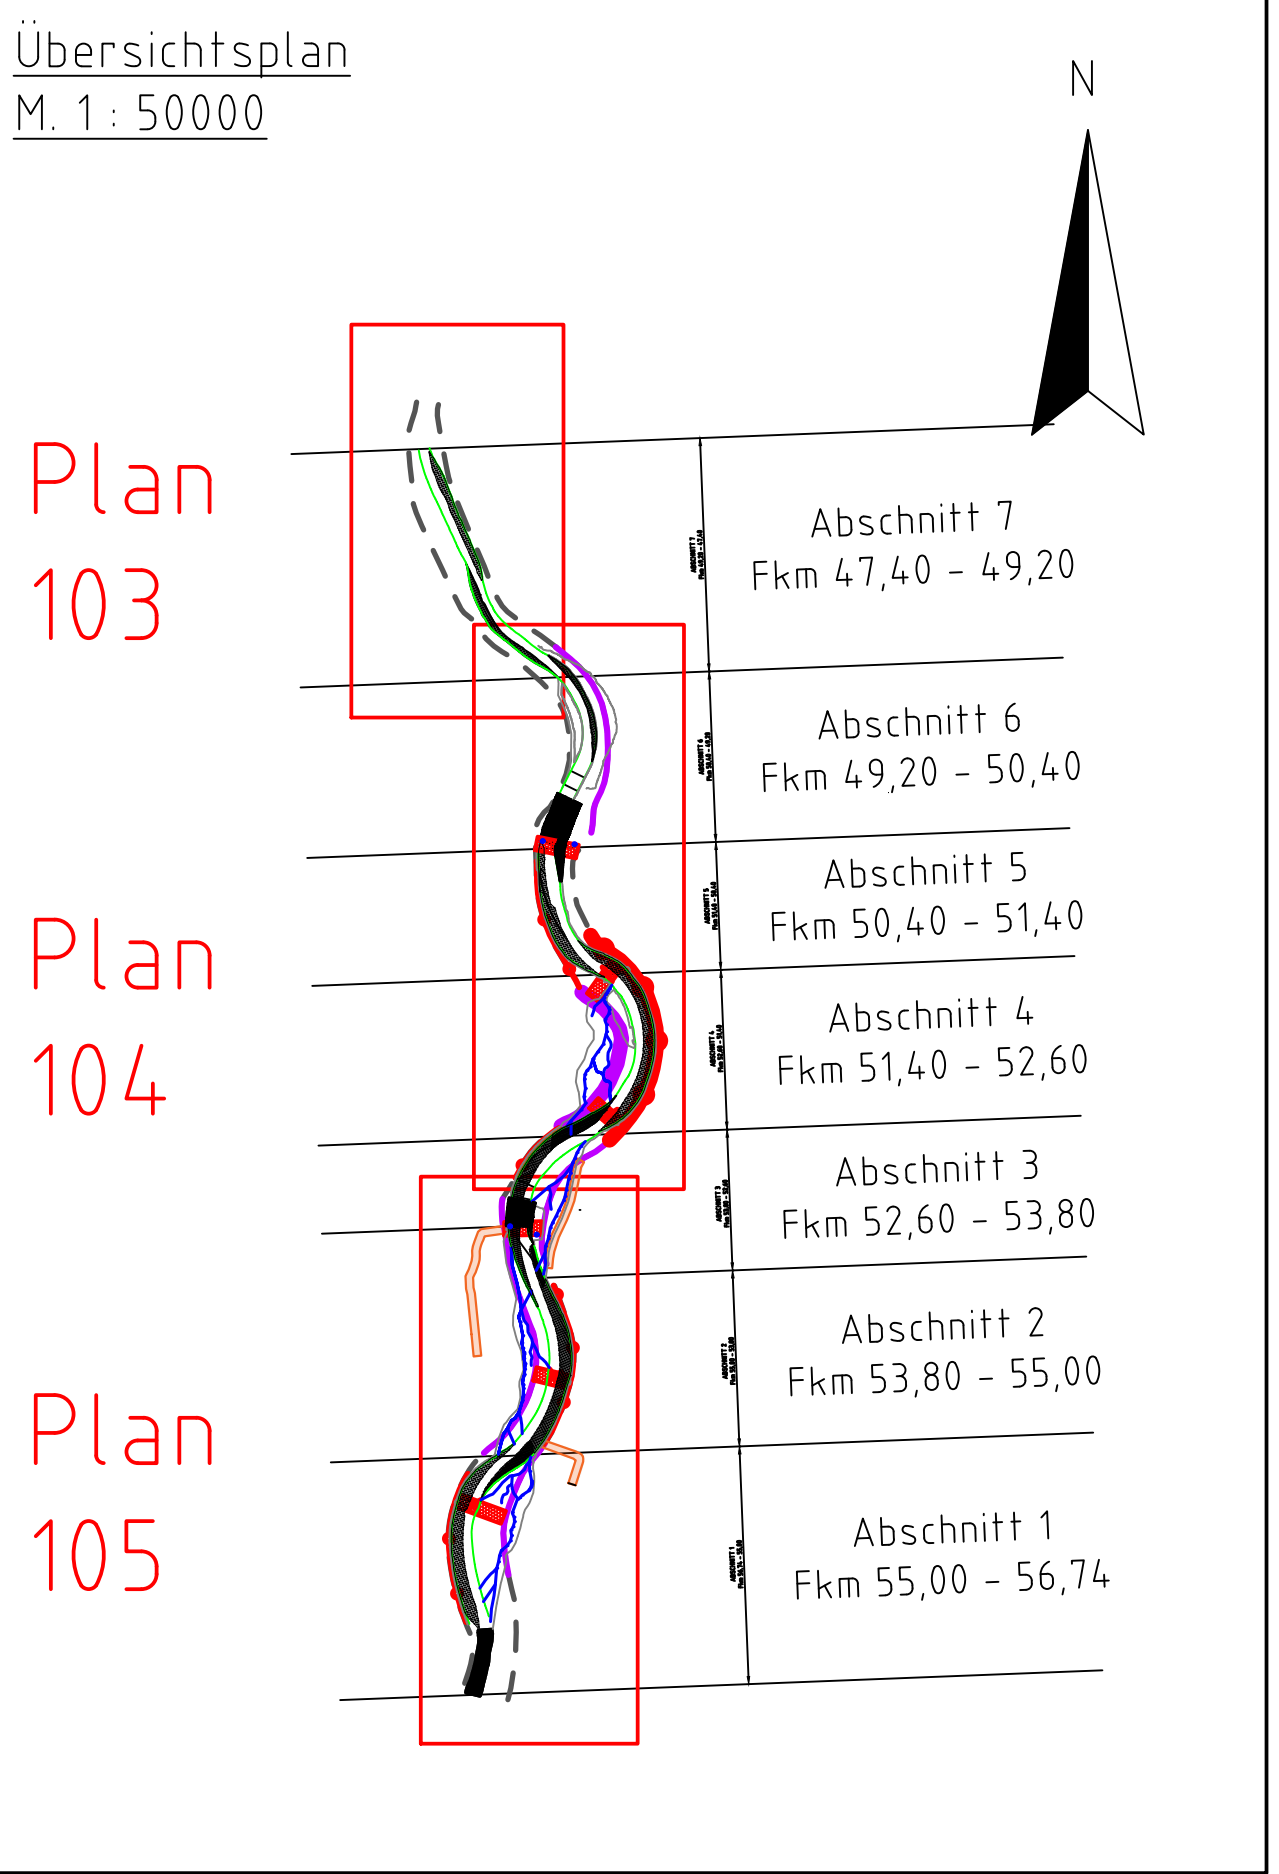


Regelquerschnitt rückzubauende Deiche:

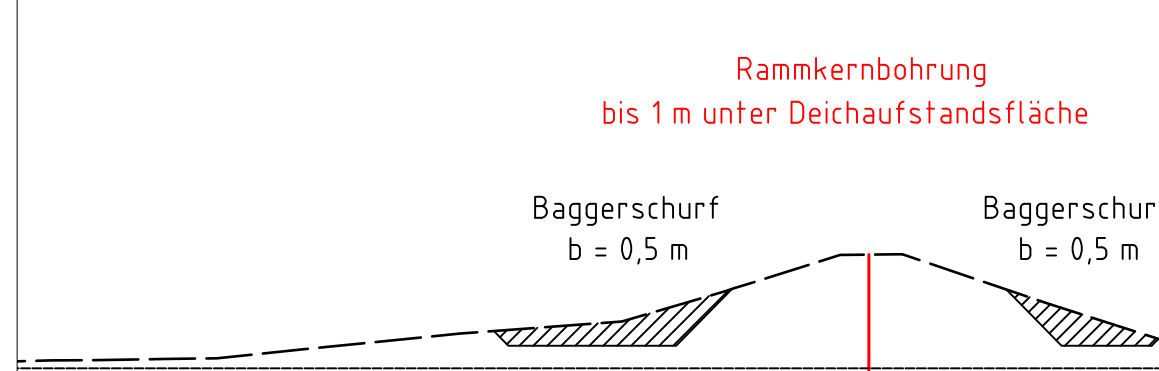

Detail Pumpversuch
PV3-L:



Detail Pumpversuch
PVR-R:

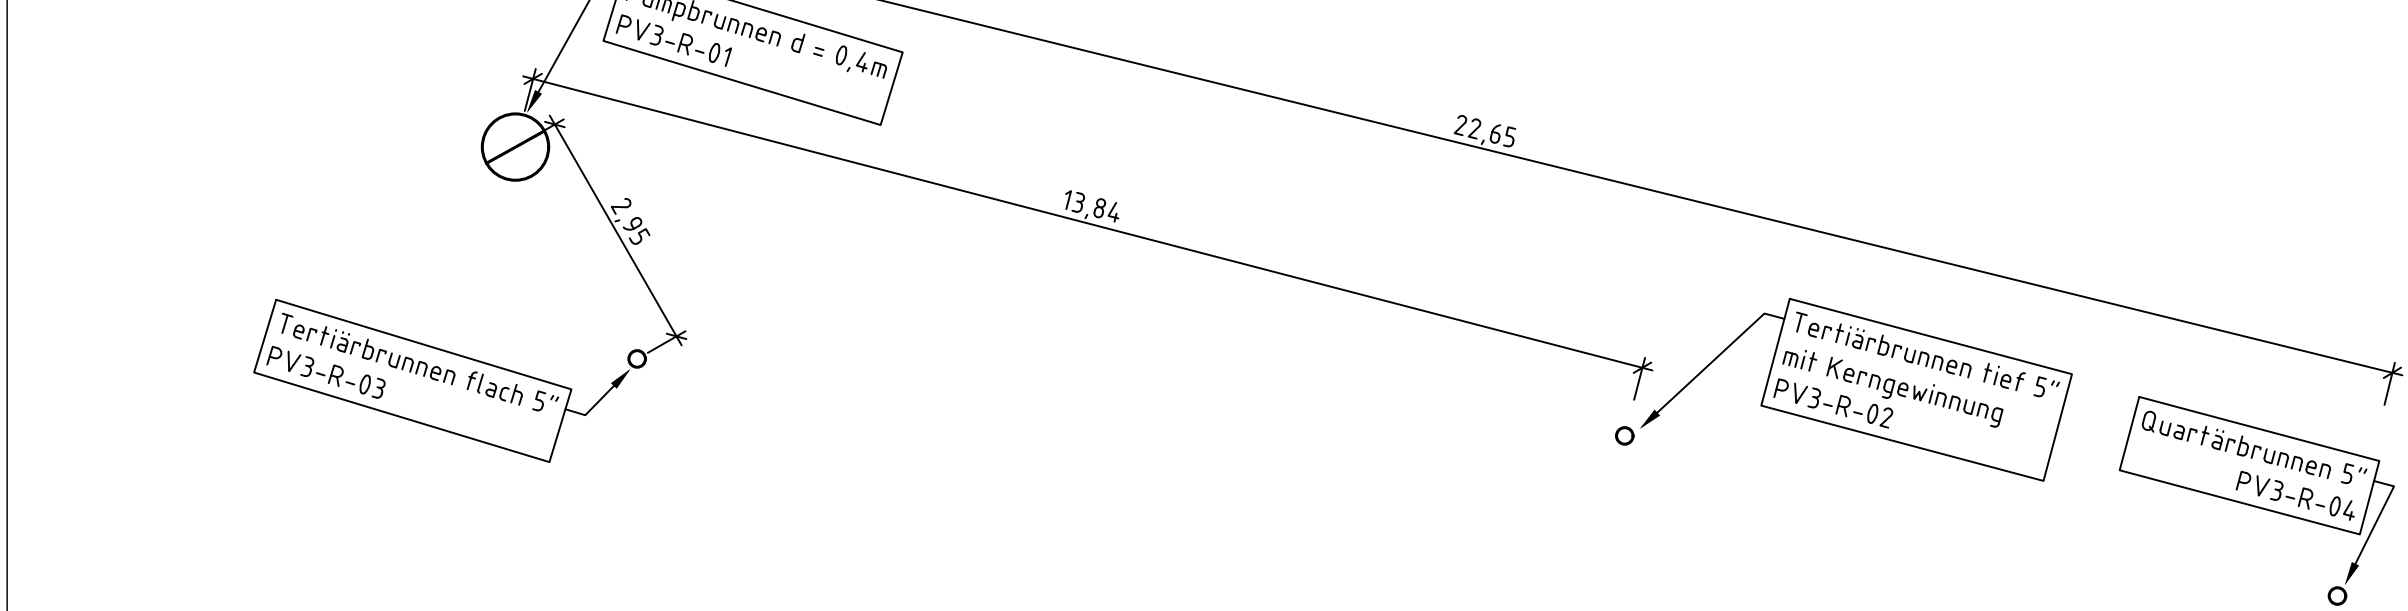

Stellen		WWA Donauwörth Förststraße 23 86609 Donauwörth	Kontakt poststelle@wwa-donauwuerth.de Tel.: +49 (0) 9006 7009-0 Fax.: +49 (0) 9006 7009-136
Planung		SKI GmbH+Co.KG Lessingstraße 5 80336 München www.ski-ing.de	Kontakt mail@ski-ing.de Tel.: +49 (0) 89 890 4584-70 Fax.: +49 (0) 89 890 4584-71
Planung		Revital Integrative Naturraumplanung GmbH Nudorf-Debant 77 A9990 Nudorf-Debant www.revital-b.at.de	Kontakt office@revital-b.at Tel.: +49 (0) 43 485 26 7499-0 Fax: DW19
Planung		Geotechnikum Ingenieurgesellschaft mbH Zusammenstraße 24 86165 Augsburg	Kontakt info@geotechnikum.de Tel.: 0821 60 89 10 - 0 Fax: 0821 60 89 10 - 99

Maßstab: 1 : 2500	Planzeichnung
Projekt Nr. 1376.22	Lageplan der Baugrunduntersuchungen
Datum: 11.2023	-Teil Süd, Plan 105-
gezeichnet: PP	