


**Stichwahl –**


**ch S S S**

Für Wahlhelfer/innen: Bitte kommen Sie direkt in „Ihr“ Klassenzimmer oder „Ihren“ Container. Die Aufteilung erfolgt nach Stimmbezirk.

Vielen Dank.

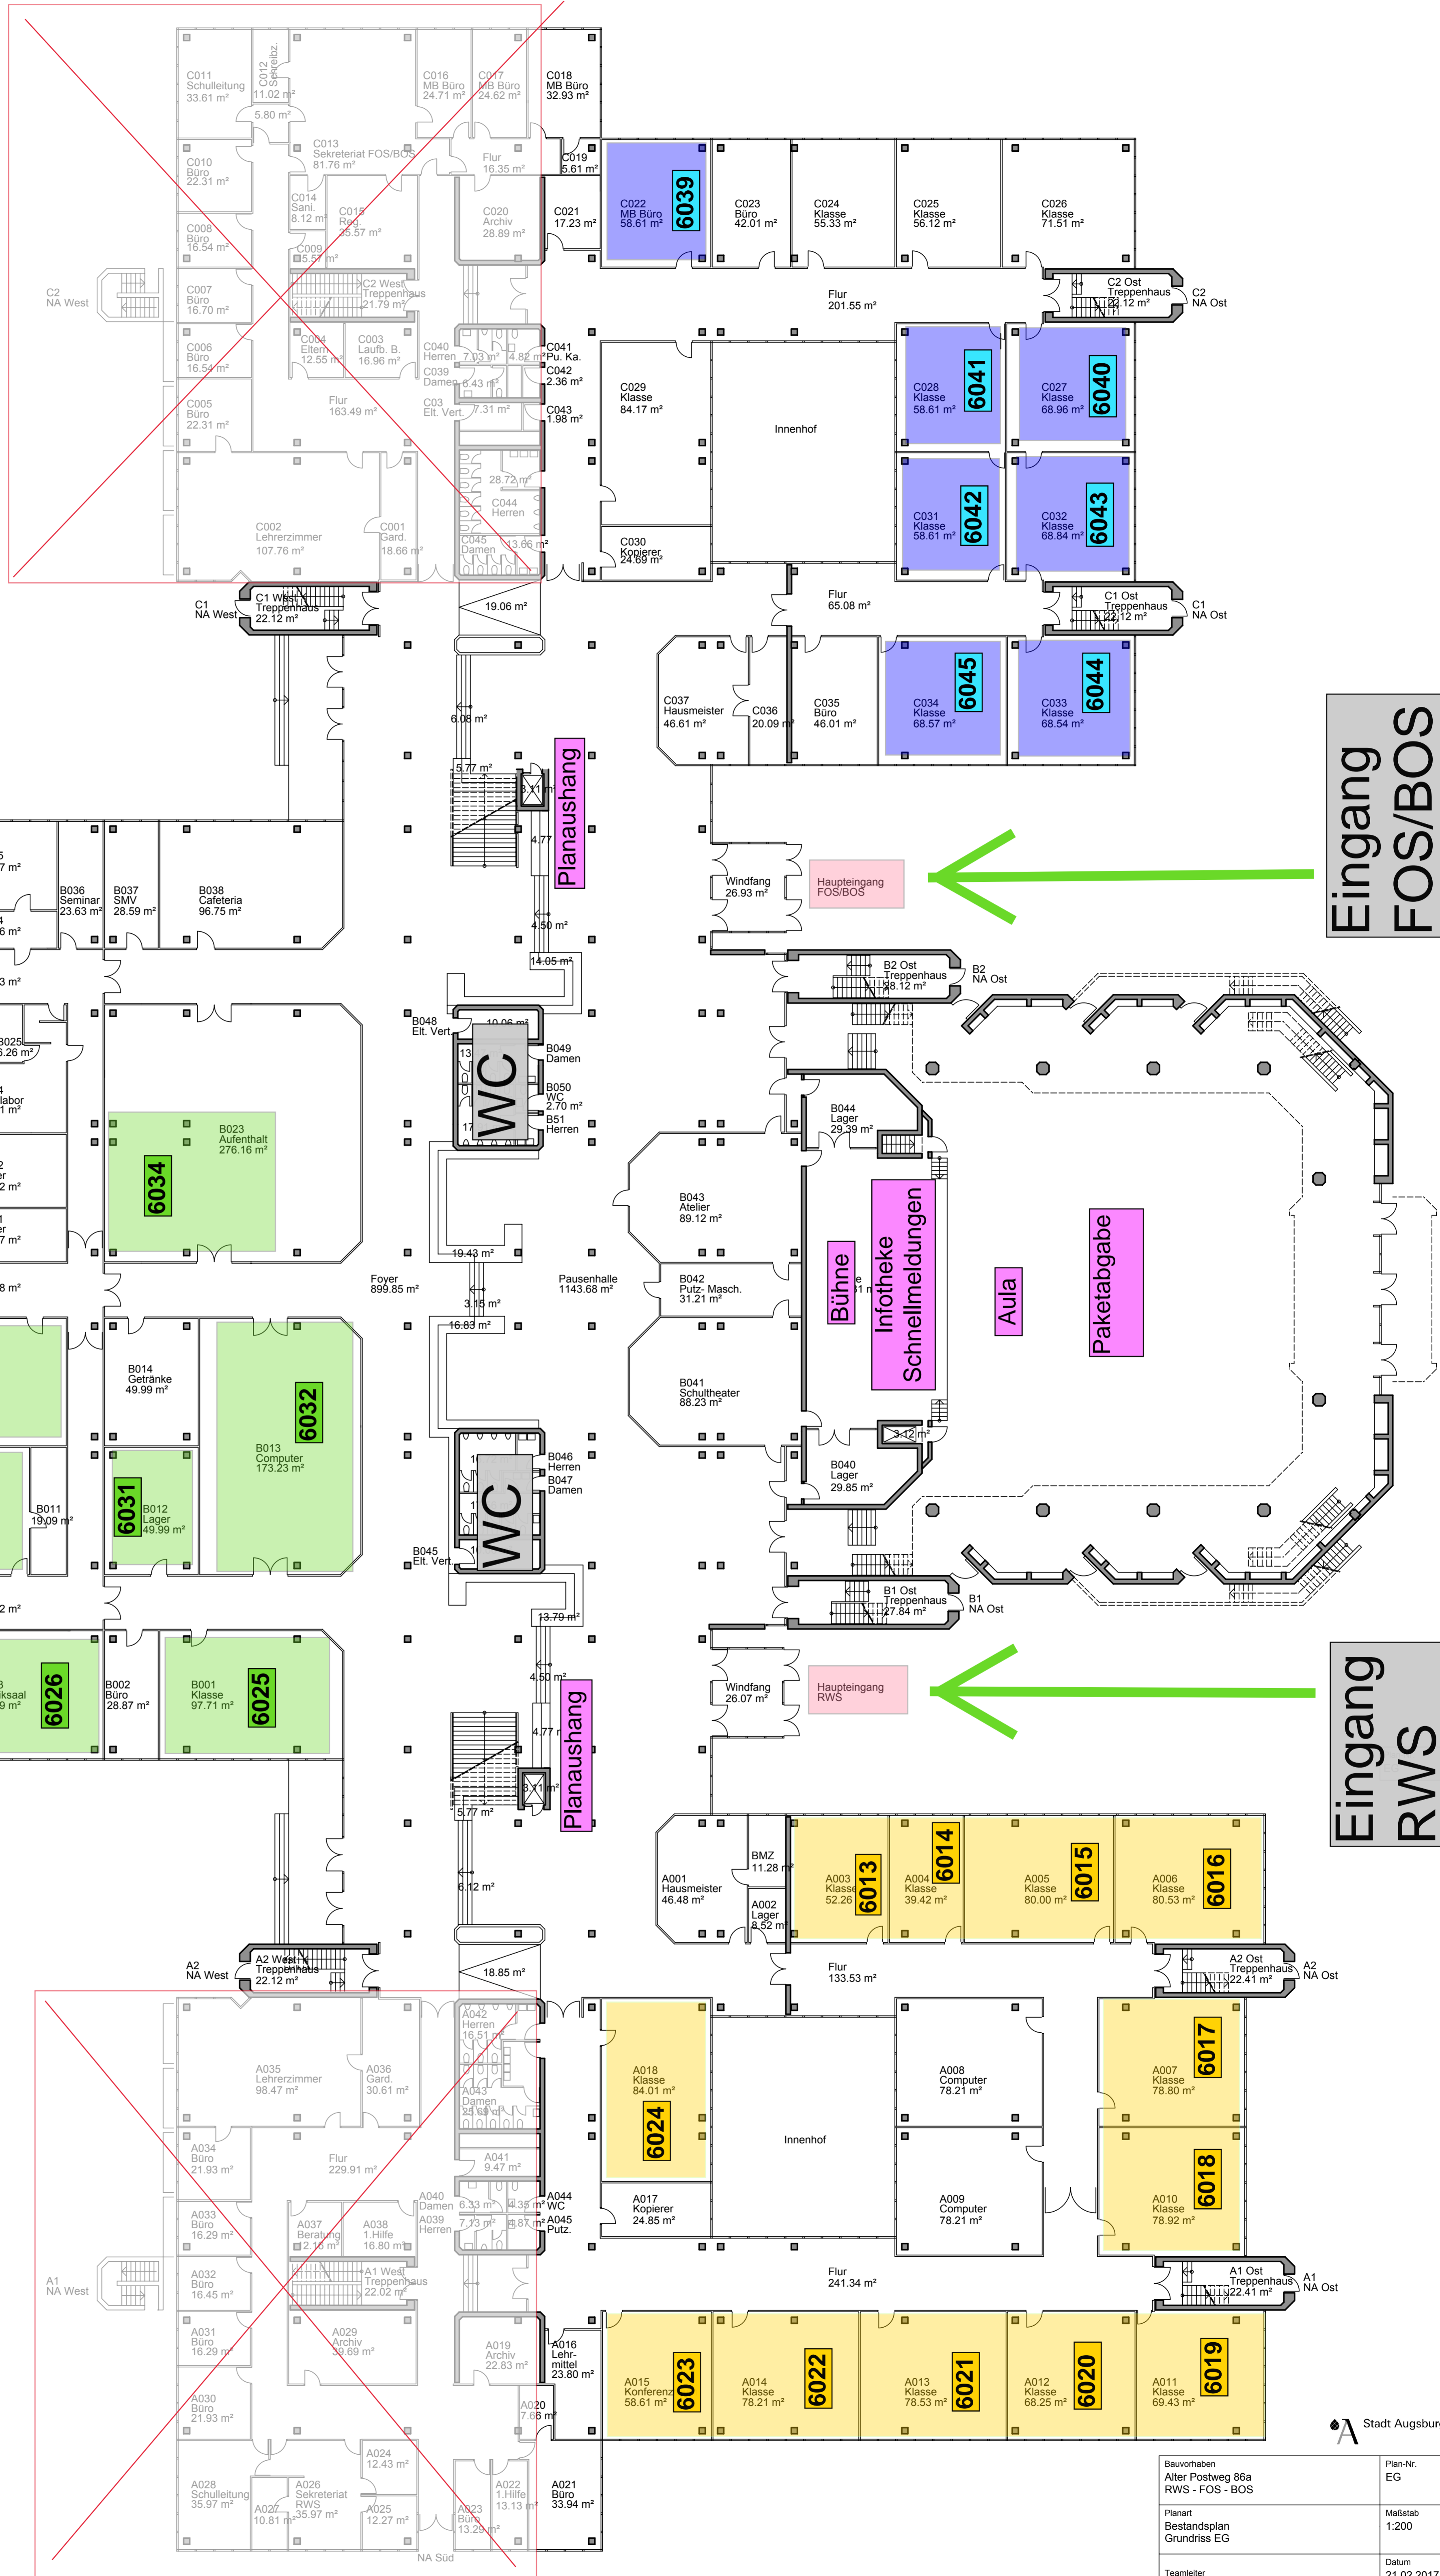

**Gesamt EG**  
**33 Einheiten**

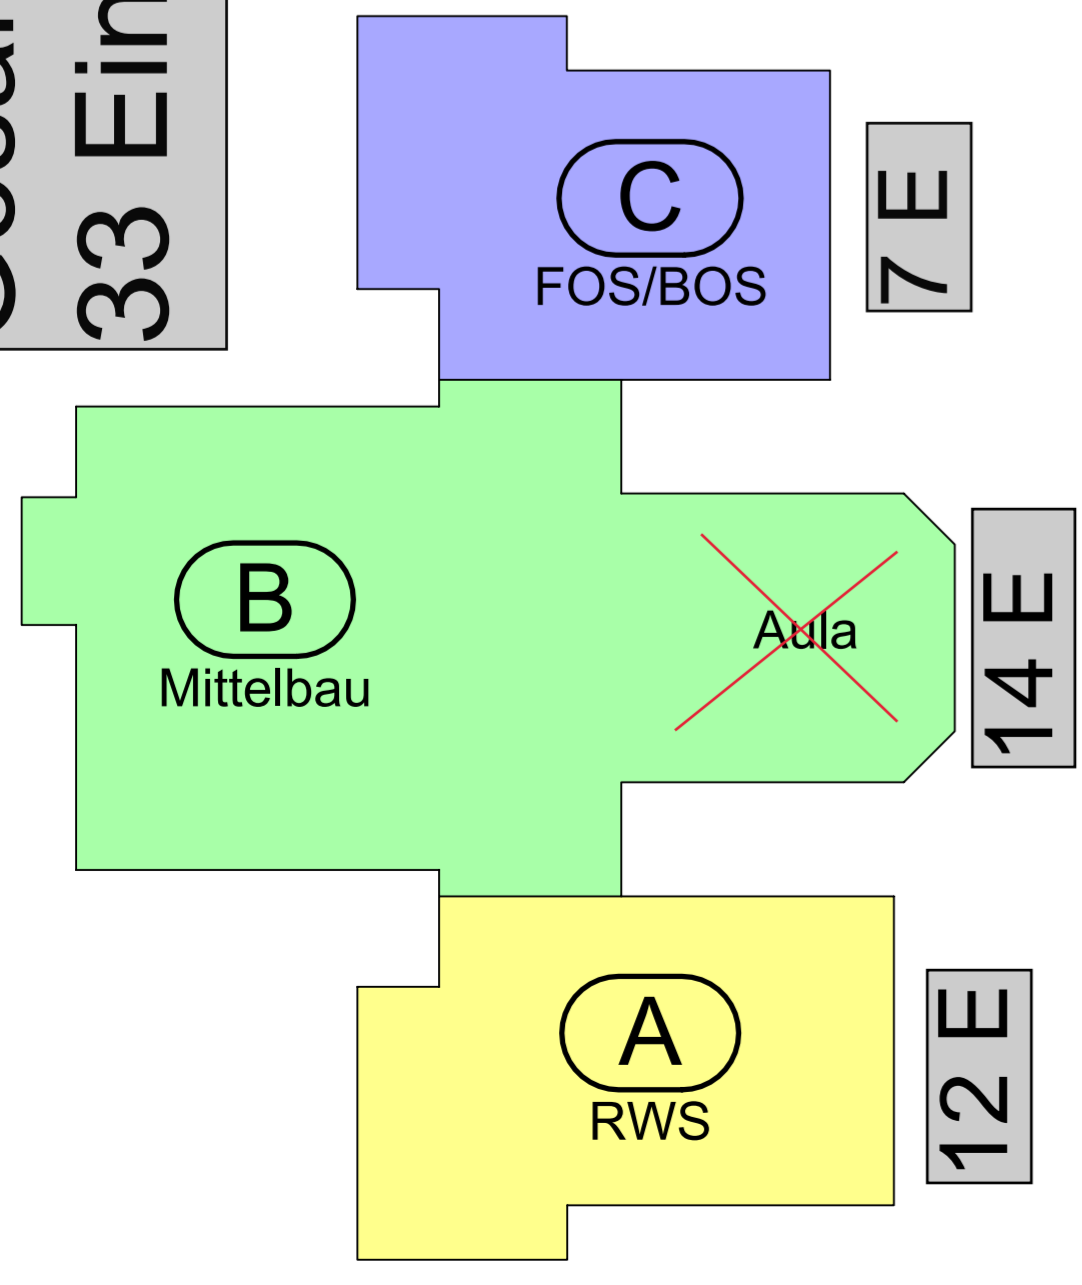

**Eingang FOS/BOS**


**Eingang RWS**

Bauvorhaben Alter Postweg 86a RWS - FOS - BOS	Plan-Nr. EG
Planart Bestandsplan Grundriss EG	Maßstab 1:200
Teamleiter	Datum 21.02.2017
Projektbearbeiter Stadt Augsburg · Hochbauamt · An der Blauen Kappe 18 · 86152 Augsburg Tel.: 0821 324-4657 · Fax: 324-4639 · E-Mail: hochbauamt@augsburg.de	




**Stichwahl –  
1. OG RWS/FOS/BOS**

Für Wahlhelfer/innen: Bitte kommen Sie direkt in „Ihr“ Klassenzimmer oder „Ihren“ Container. Die Aufteilung erfolgt nach Stimmbezirk.

Vielen Dank.

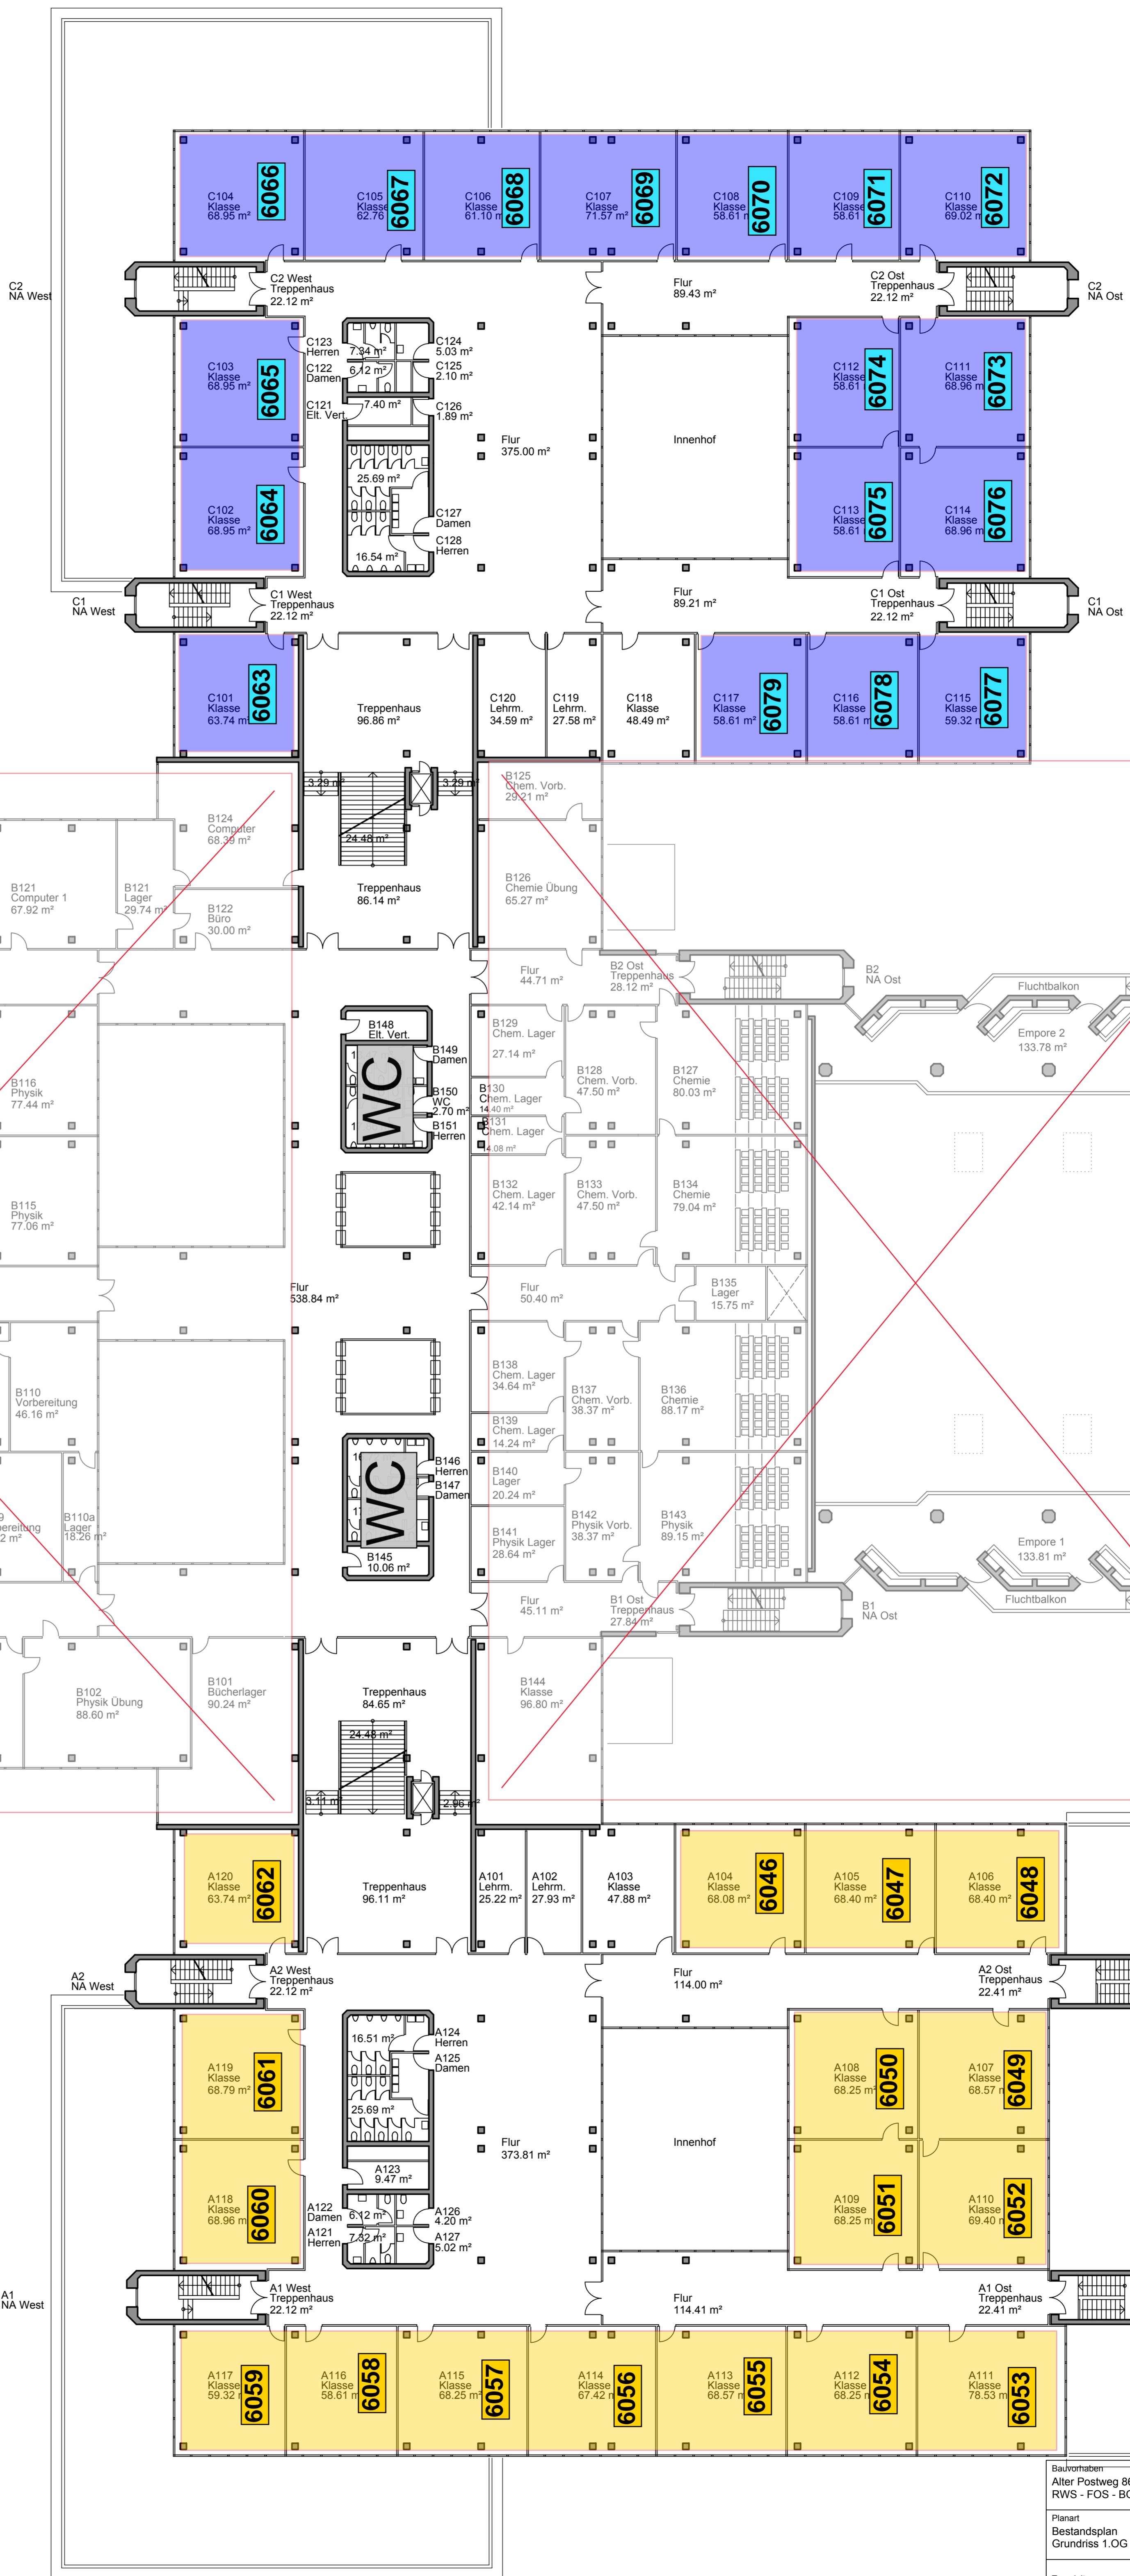

**Gesamt 1. OG  
34 Einheiten**

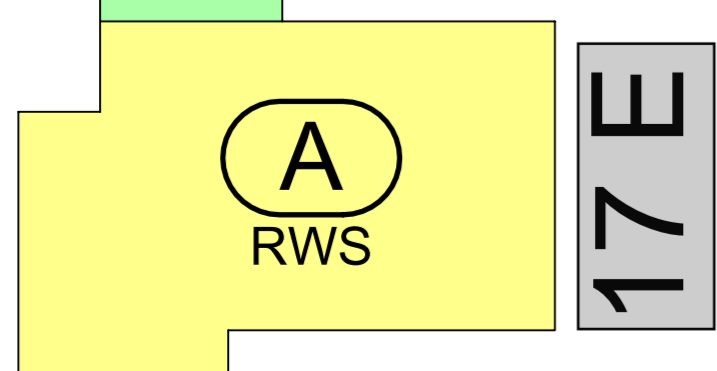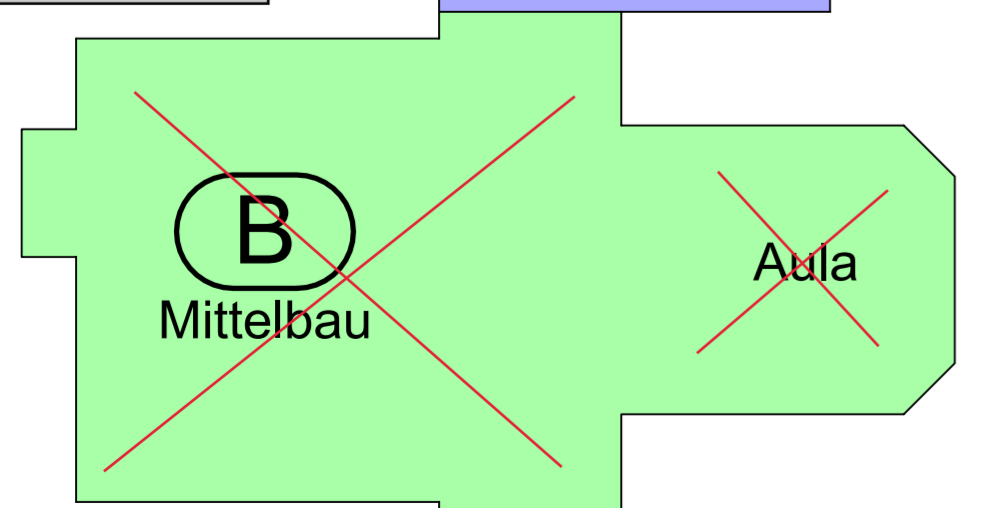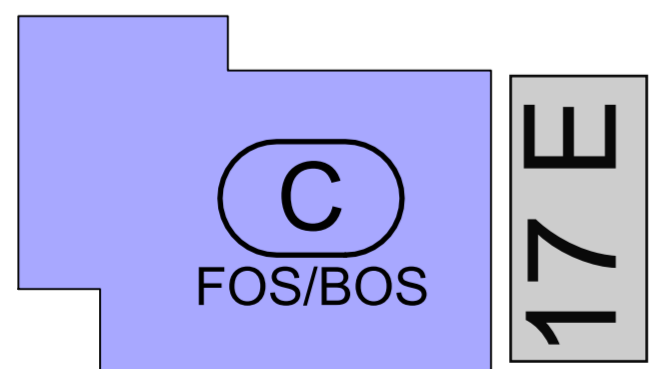


Bauherr Alter Postweg 86a RWS - FOS - BOS	Plan-Nr. 1. OG
Planart Bestandsplan Grundriss 1. OG	Maßstab 1:200
Teamleiter	Datum 21.02.2017
Projektbearbeiter Stadt Augsburg - Hochbauamt - An der Blauen Kappe 18 - 86152 Augsburg Tel.: 0821 324-4657 - Fax: 324-4639 - E-Mail: hochbauamt@augsburg.de	

**Stichwahl –  
2. OG RWS/FOS/BOS**

Für Wahlhelfer/innen: Bitte kommen Sie direkt in „Ihr“ Klassenzimmer oder „Ihren“ Container. Die Aufteilung erfolgt nach Stimmbezirk.

Vielen Dank.

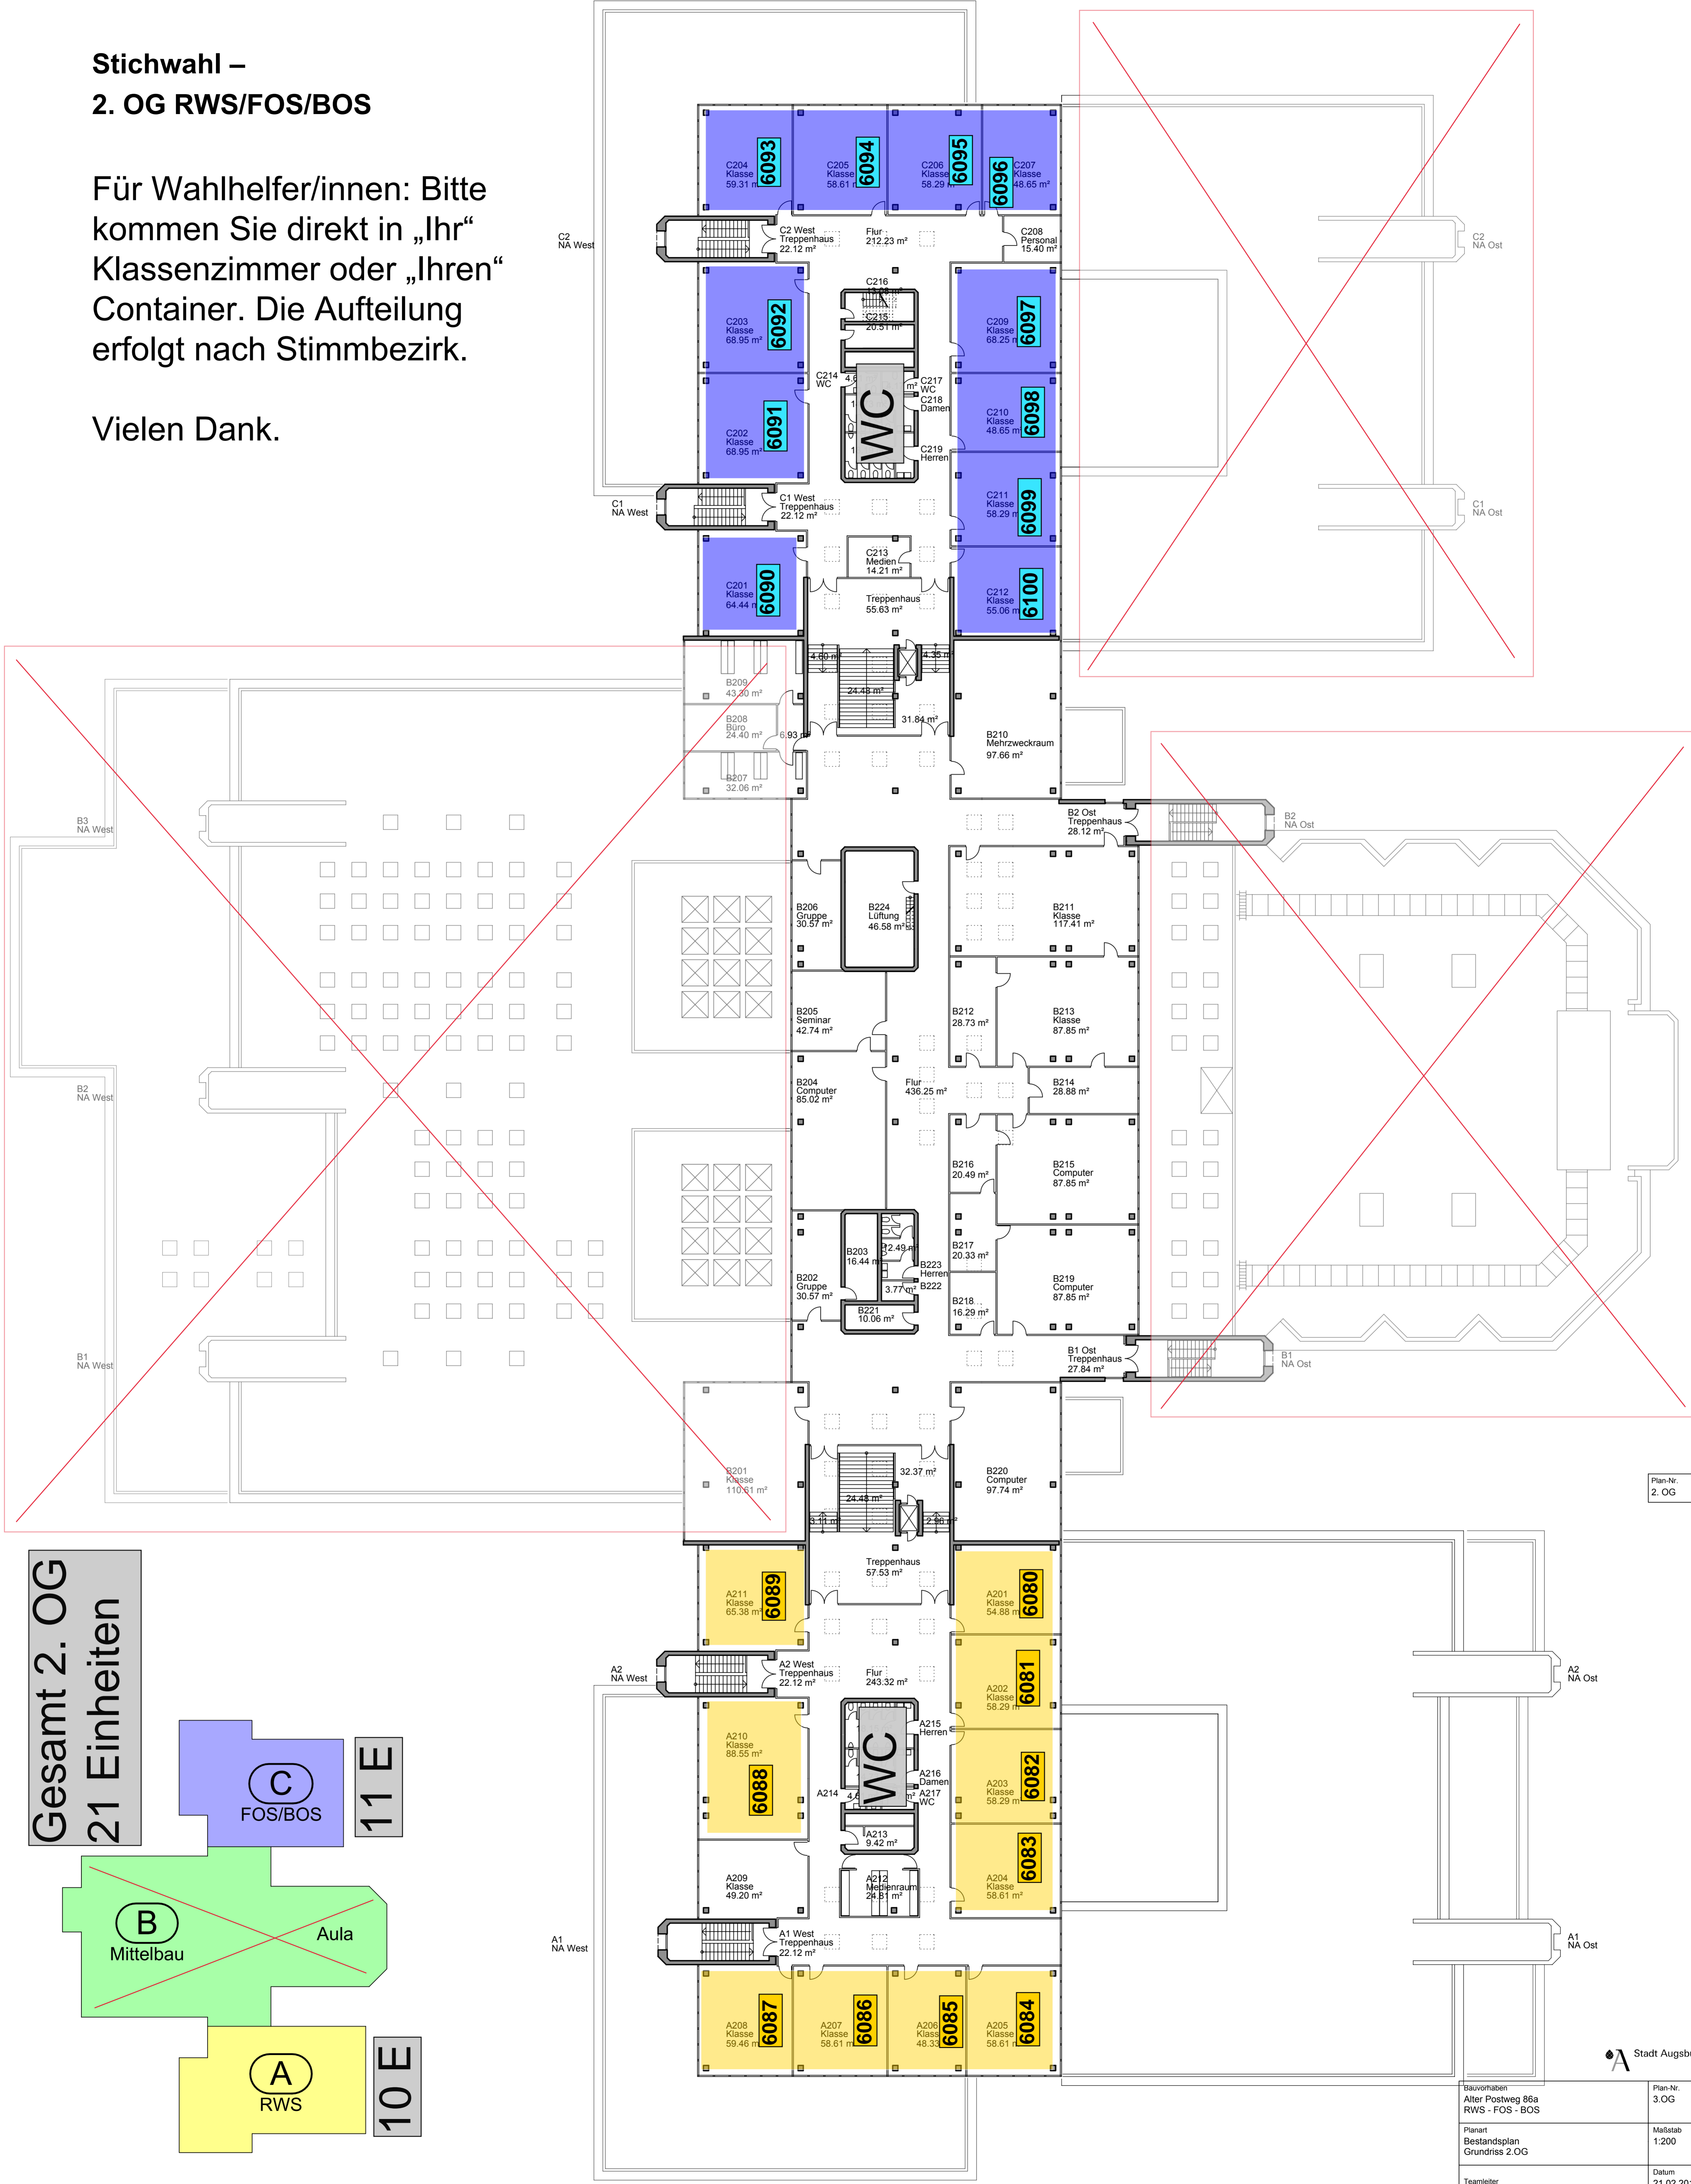

**Gesamt 2. OG  
21 Einheiten**

**C**  
FOS/BOS  
11 E

**B**  
Mittelbau  
Aula

**A**  
RWS  
10 E

Bauherr Alter Postweg 86a RWS - FOS - BOS	Plan-Nr. 3. OG
Planart Bestandsplan Grundriss 2. OG	Maßstab 1:200
Teamleiter	Datum 21.02.2017 11.01.2019
Projektbearbeiter Stadt Augsburg - Hochbauamt - An der Blauen Kappe 18 - 86152 Augsburg Tel.: 0821 324-4657 - Fax: 324-4639 - E-Mail: hochbauamt@augsburg.de	

## Stichwahl – Container RWS/FOS/BOS

Für Wahlhelfer/innen: Bitte kommen Sie direkt in „Ihr“ Klassenzimmer oder „Ihren“ Container. Die Aufteilung erfolgt nach Stimmbezirk.

Vielen Dank.

### Erdgeschoß

<u>D 001</u>  <b>6001</b>	<u>D 006</u>  <b>6006</b>
<u>D 002</u>  <b>6002</b>	<u>D 005</u>  <b>6005</b>
<u>D 003</u>  <b>6003</b>	<u>D 004</u>  <b>6004</b>

### Obergeschoß

<u>D 101</u>  <b>6007</b>	<u>D 106</u>  <b>6010</b>
<u>D 102</u>  <b>6008</b>	<u>D 105</u>  <b>6011</b>
<u>D 103</u>  <b>6009</b>	<u>D 104</u>  <b>6012</b>

**Eingang -  
gegenüber Aula**