



# 4. Realisierungsabschnitt

3. RA

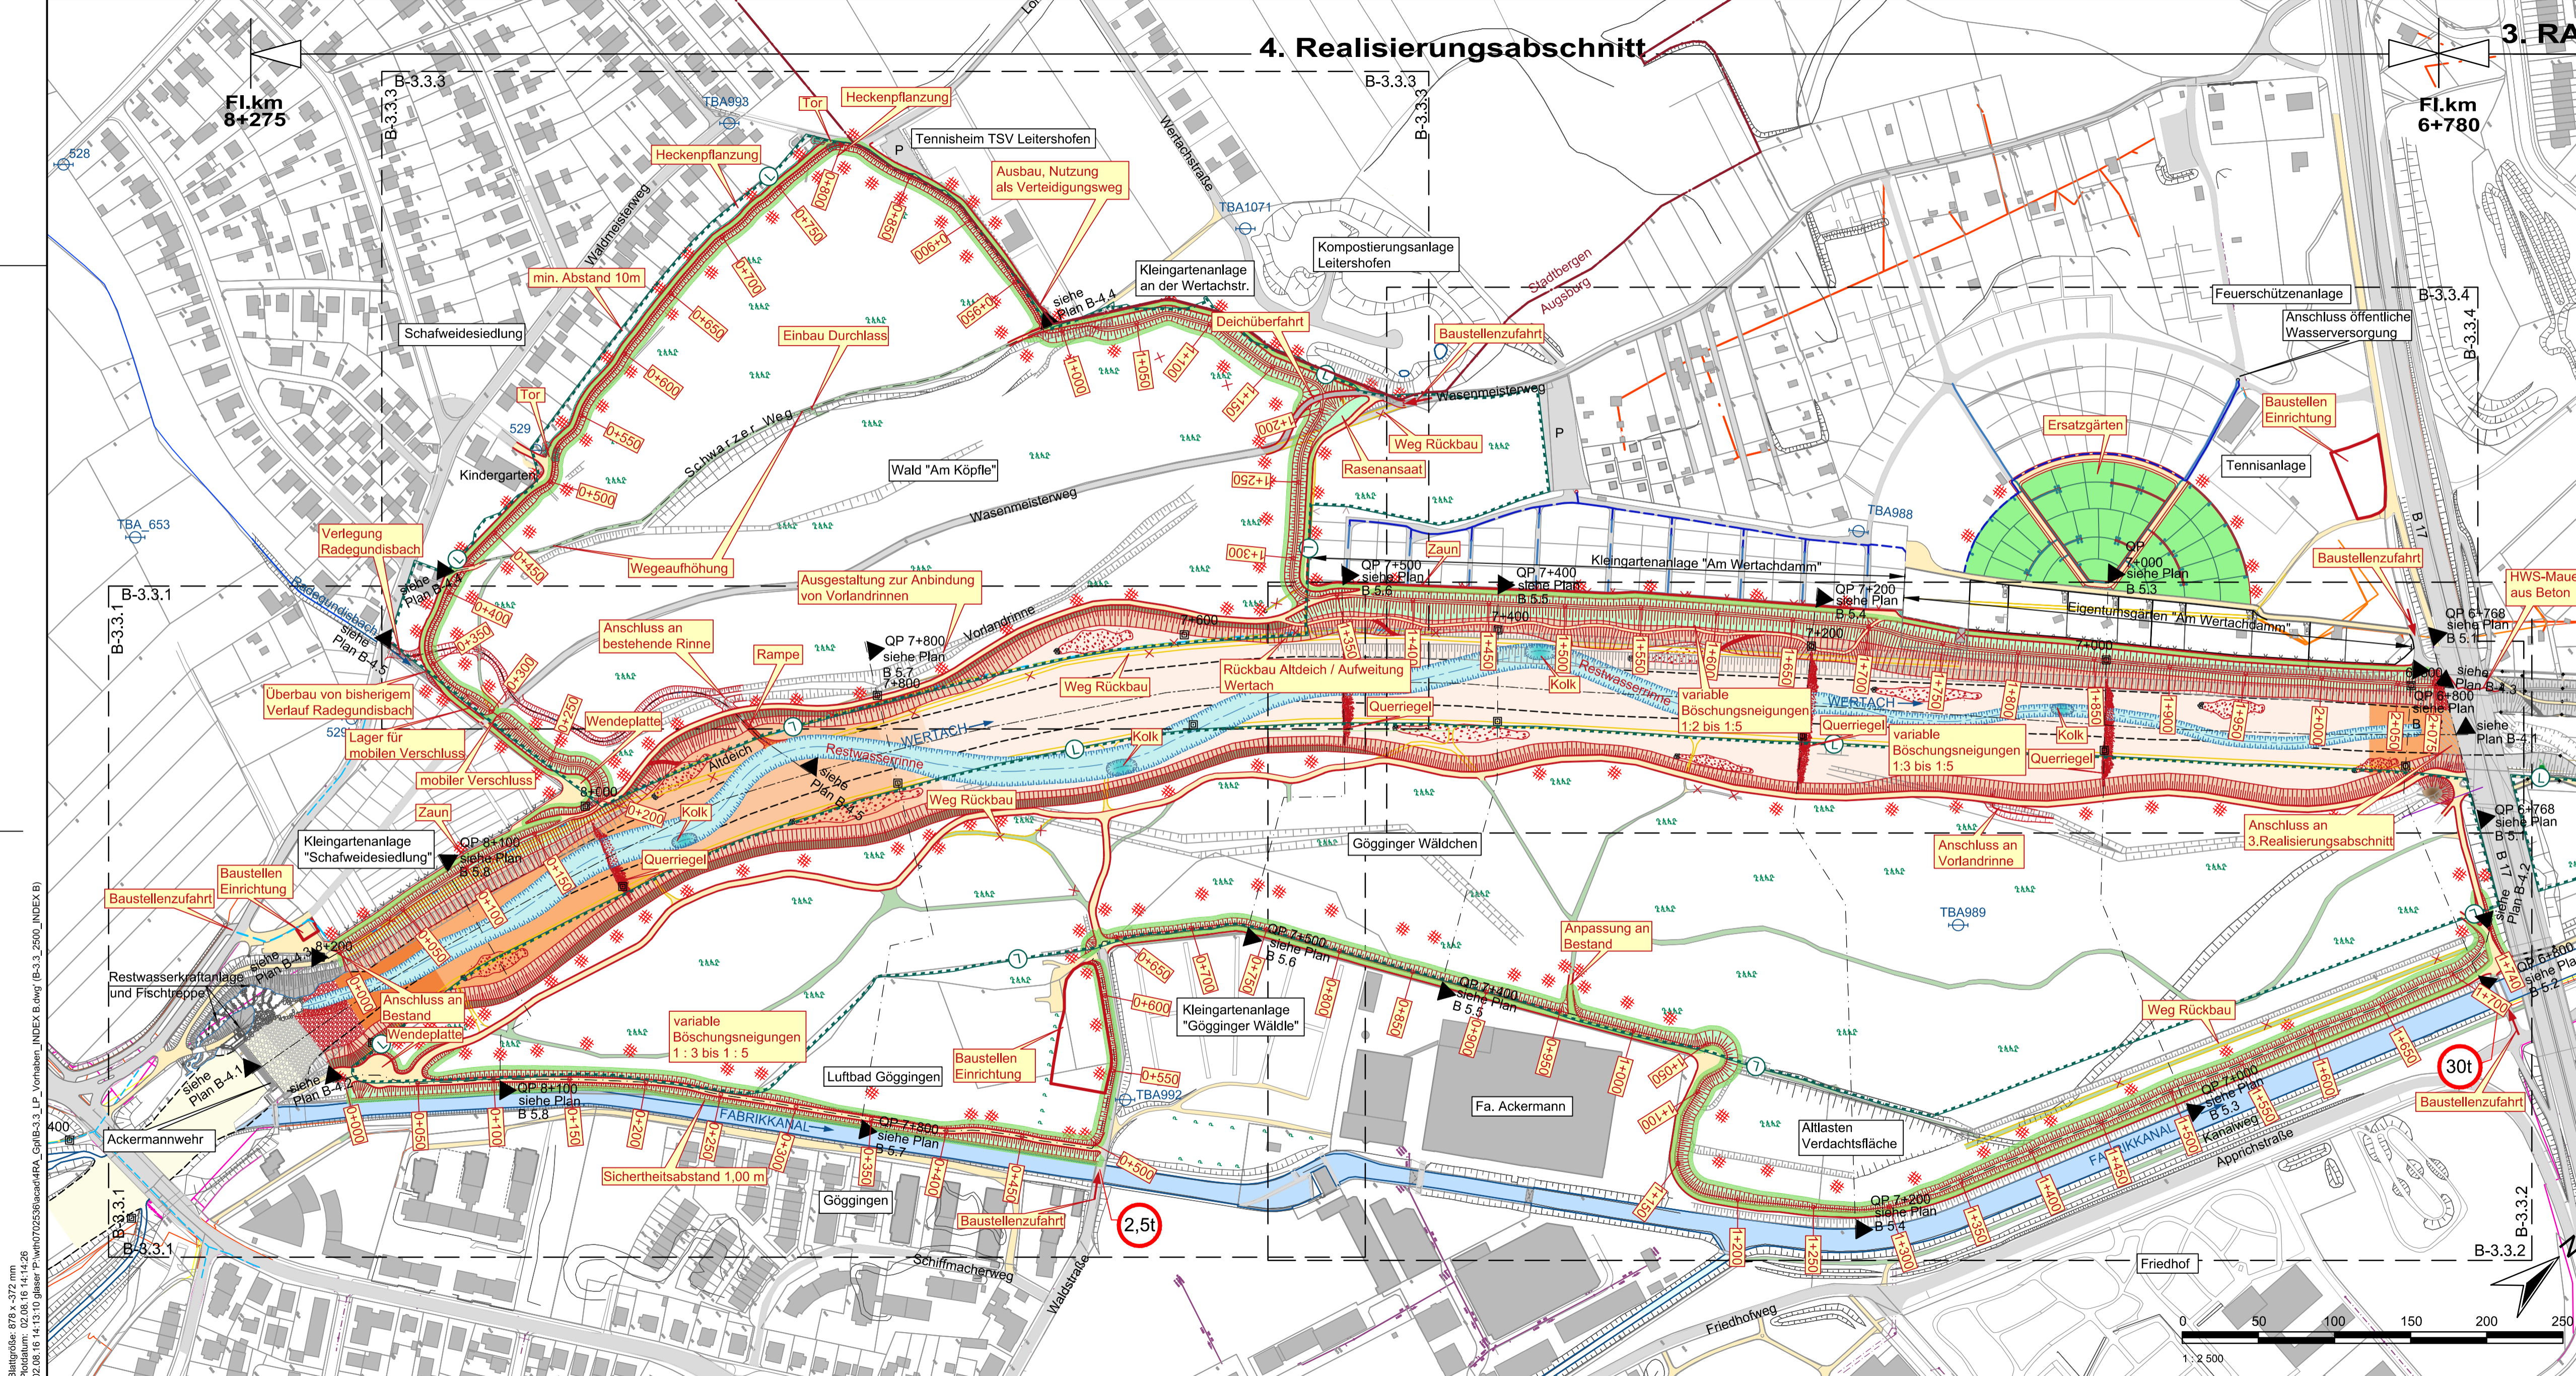

## Zeichenerklärung:

- Planung:
  - Maßnahme
  - Landkreisgrenze

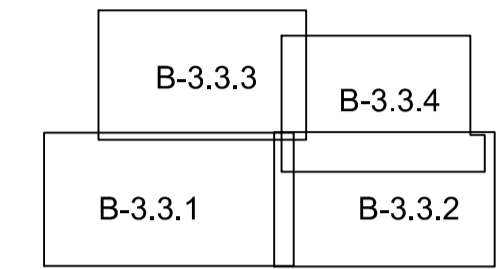

## Datengrundlage:

Bayerisches Landesvermessungsamt: Laserscanbefliegung, 2004  
 Krause Vermessung, November 2008,  
 GeoingenieurService GmbH, Vermessungen September 2007 und Juni 2008; 2009  
 Ingenieurbüro Tremel, 2013  
 Ingenieurbüro Schubert, 2011  
 Sohle Radegundisbach - WWA, 2012  
 Stadt Augsburg, Katasterpläne, Stand: Januar 2001  
 WWA - Zaunabsteck (Kleingartenanlage "Schafweidesiedlung"), Stand: April 2013  
 WWA - Zaun (Eigentumsgärten "Am Wertachdamm"), Stand: September 2013; Juni 2014  
 Zaun (Kleingartenanlage "Gögginger Wäldle"), gem. Vermessung Josef Tremel, Ing.Büro für Bauwesen, 2013  
 Flurstückskarte - WWA, Dezember 2012  
 1 Angaben gemäß Lageplan IB Ringler, August 2012  
 Landkreisgrenze, WWA März 2016

Gew I  
**Wertach**  
 Hochwasserschutz und Gewässerentwicklung an der Wertach

Nachdruck oder Vervielfältigung, auch auszugsweise, nur mit Genehmigung des Herausgebers.

B	Überarbeitung nach Rückmeldung Stadt Augsburg	01.08.2016	Glaser	01.08.2016	Bonengel
A	s. Pläne: B-3.2.1; B-3.2.2; B-3.3.1; B-3.3.2; B-3.3.4	29.02.2016	Glaser	29.02.2016	Bonengel
Index	Bemerkung	geänd. am	Name	gepr. am	Name

Vorhabensträger: Freistaat Bayern vertreten durch das Wasserwirtschaftsamt Donauwörth Förgstraße 23, 86609 Donauwörth, Tel. 0906/7009-0, Fax 0906/7009-136		Anlage: 3
Vorhaben: Wertach vital II: 4. Realisierungsabschnitt Fl.-Km 8+275 bis Fl.-Km 6+780		Plan-Nr.: 3.3
Landkreis: Stadt Augsburg Kennzeichen: (Bay IFS) G1t 761 000 1007		Maßstab: 1:2500
Planbezeichnung: Lageplan Vorhaben (Übersichtsplan)		Kennzeichen:
entw. Febr. 2016 Reichel / Bonengel	gez. Febr. 2016 Glaser	gepr. Febr. 2016 Bonengel

Entwurfsverfasser: BCG BJÖRNSEN BERATENDE INGENIEURE Björnsm. Beratende Ingenieure GmbH, Nordstraße 33, 86159 Augsburg Telefon Nr.: 0821/3194908-0, Fax Nr.: 0821/3194908-17		Vorhabensträger:	
Febr. 2016 i.V.	Febr. 2016		
Datum   Dipl.-Ing.(FH), M.Eng. Stefan Bonengel	Datum   Ralph Neumeier, Ltd. Baudirektor		
Geobasisdaten: © Bayerische Vermessungsverwaltung (Darstellung der Flurkarte als Eigentumsnachweis nicht geeignet)			

Blattgröße: 878 x 372 mm  
 Plattendatum: 02.08.16 14:13:10  
 g1t13:10 glaser P:\w10702536\cad\w10702536\index\INDEX\_4.dwg (B-3.3\_2500\_INDEX.B)