


Das Merkblatt „Absicherung von Gerüsten auf öffentlichen Verkehrsflächen“ ist Bestandteil der verkehrsrechtlichen Anordnung!

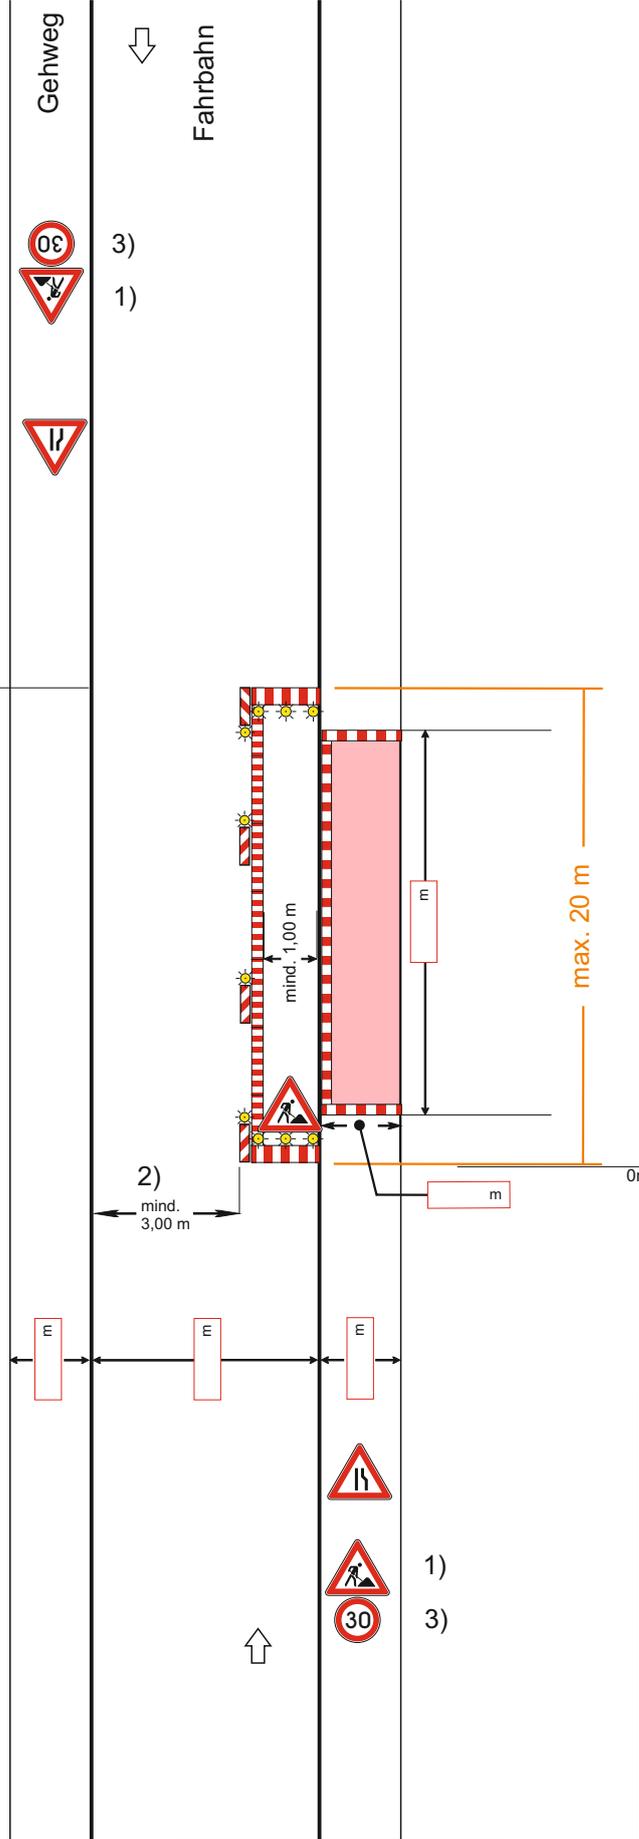

Regelplan Augsburg A4.1

Gerüst auf Gehweg

Restgehwegbreite: weniger 1,00 m

ÖPNV im Fahrbahnbereich,
Notgehweg

m = Maße eintragen!

- 1) = Aufstellentfernung: 50 - 70 m / im geschwindigkeitsreduzierten Bereich: 30 - 50 m
- 2) = Restfahrbahnbreite: mind. 3,00 m
- 3) = VZ 274-53 nur erforderlich, wenn Arbeitsstelle nicht bereits im geschwindigkeitsreduzierten Bereich liegt

Die Anwohner/Anlieger sind rechtzeitig vor Beginn der Arbeiten zu verständigen.

Die Zufahrt und der Zugang zu den Grundstücken ist für die Anlieger / Anwohner stets verkehrssicher zu gewährleisten bzw. mit diesen abzusprechen. Die Anwohner sind über die Arbeiten und die jeweiligen Anfahrts- und Zugangsmöglichkeiten rechtzeitig zu informieren.

Es ist ein verkehrssicher ausgestalteter Notweg in ausreichender Breite (mind. 1,0 m) zu erstellen.

Borde zur Fahrbahn verkehrssicher und gehbehindertengerecht anrampen / ankeilen.

Vom Antragsteller auszufüllen!

Straße, Hs.-Nr. _____

= Arbeitsraum

= Absperrung

Verantwortlicher = _____

Tel.Nr. = _____

Wird von der Behörde ausgefüllt!

Stadt Augsburg

Weitere Nebenbestimmungen zum Verkehrszeichenplan: siehe Rückseite!

Stadt Augsburg Tiefbauamt Abt. Straßenverkehr	Plan geprüft:	
Verkehrszeichenplan	Datum:	
Bestandteil der verkehrsbehördlichen Anordnung und Genehmigung vom:	Tiefbauamt, Abt. Straßenverkehr i.A.	



Hinweise bzgl. Haltverbote auf der Rückseite beachten!