

## Regelplan Augsburg A5.2


### Teilspernung Gehweg und Fahrbahn

m = Maße eintragen!

- 1) = Aufstellentfernung: 50 - 70 m / im geschwindigkeitsreduzierten Bereich: 30 - 50 m
- 2) = Restfahrbahnbreite: mind. 2,75 m, bei ÖPNV im Fahrbahnbereich mind. 3,00 m
- 3) = VZ 274-53 nur erforderlich, wenn Arbeitsstelle nicht bereits im geschwindigkeitsreduzierten Bereich liegt

**Die Anwohner/Anlieger sind rechtzeitig vor Beginn der Arbeiten zu verständigen.**

**Die Zufahrt und der Zugang zu den Grundstücken ist für die Anlieger / Anwohner stets verkehrssicher zu gewährleisten bzw. mit diesen abzusprechen. Die Anwohner sind über die Arbeiten und die jeweiligen Anfahrts- und Zugangsmöglichkeiten rechtzeitig zu informieren.**

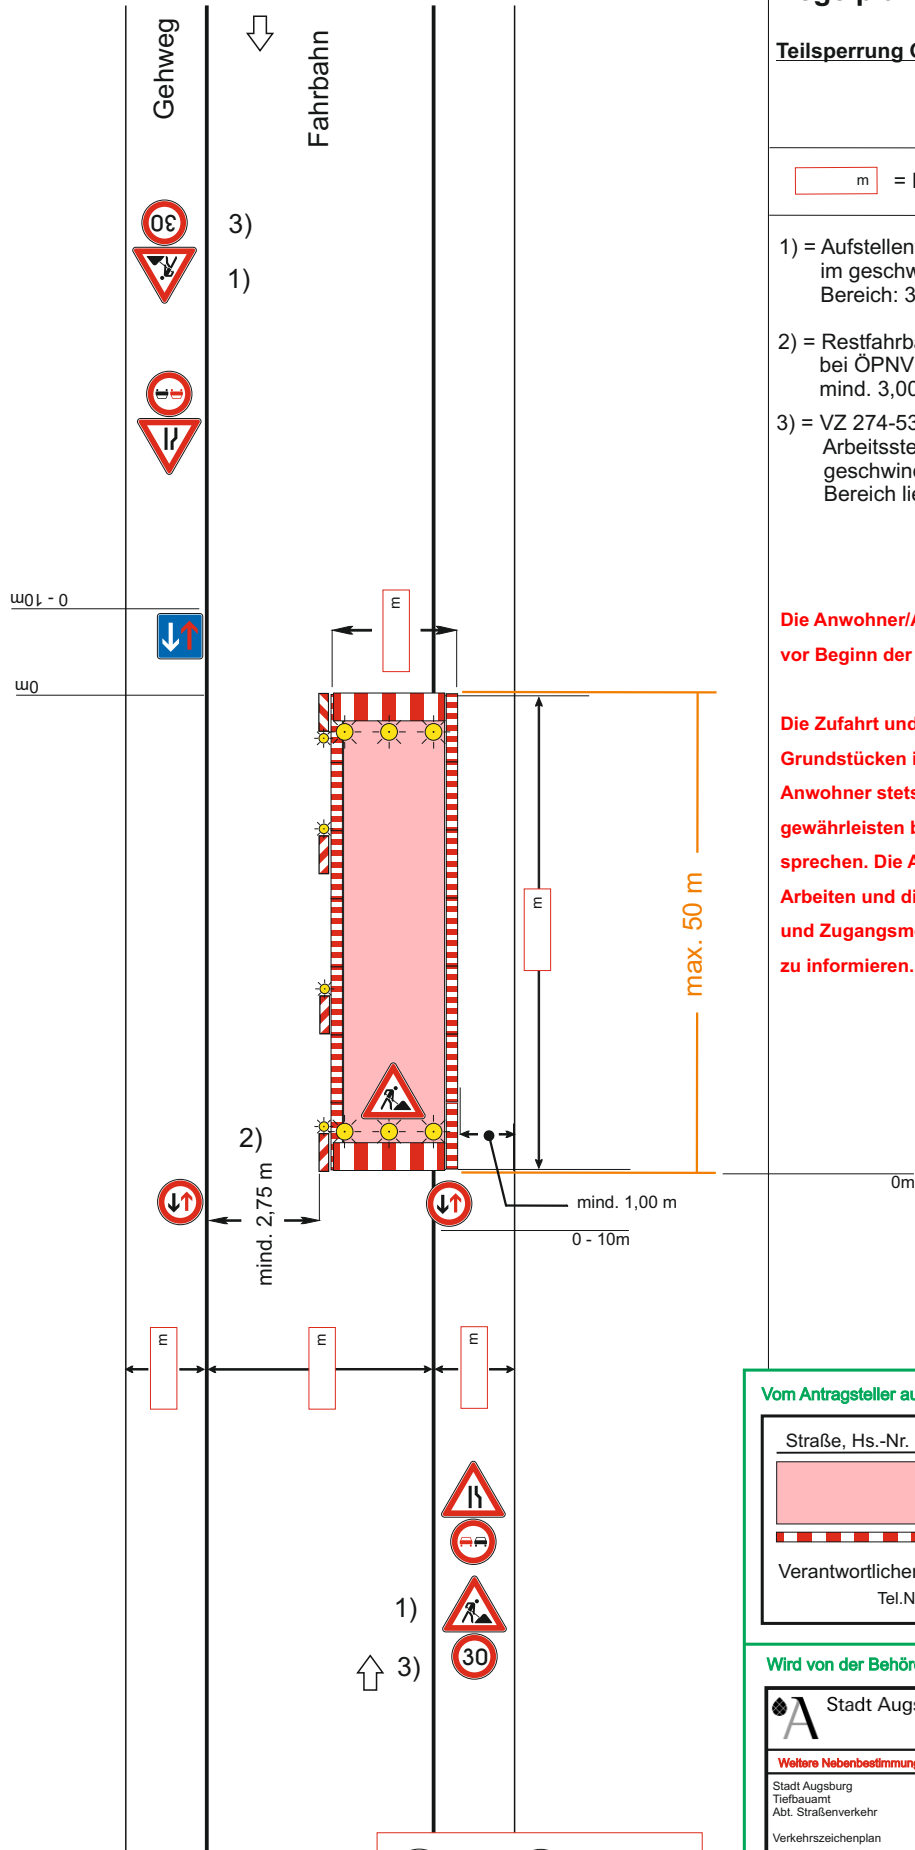

Hinweise bzgl. Haltverbote auf der Rückseite beachten!

#### Vom Antragsteller auszufüllen!

Straße, Hs.-Nr.	
<input type="text"/>	= Arbeitsraum
	= Absperrung
Verantwortlicher = <input type="text"/>	
Tel.Nr. = <input type="text"/>	

#### Wird von der Behörde ausgefüllt!

Stadt Augsburg	
<b>Weltere Nebenbestimmungen zum Verkehrszeichenplan: siehe Rückseite!</b>	
Stadt Augsburg Tiefbauamt Abt. Straßenverkehr	Plan geprüft: <input type="text"/>
Verkehrszeichenplan	Datum: <input type="text"/>
Bestandteil der verkehrsbehördlichen Anordnung und Genehmigung vom:	Tiefbauamt, Abt. Straßenverkehr i.A.