

Regelplan Augsburg A7.1

**Teilspernung Fahrbahn,
Vollsperrung Gehweg**

Kein ÖPNV im Fahrbahnbereich!


**Nur bei Geschwindigkeit des Fahr-
verkehrs <50 km/h anwendbar!**

m = Maße eintragen!

- 1) = Aufstellentfernung: 50 - 70 m /
im geschwindigkeitsreduzierten
Bereich: 30 - 50 m
- 2) = Restfahrbahnbreite: mind. 2,75 m
- 3) = VZ 274-53 nur erforderlich, wenn
Arbeitsstelle nicht bereits im
geschwindigkeitsreduzierten
Bereich liegt

**Die Anwohner/Anlieger sind rechtzeitig
vor Beginn der Arbeiten zu verständigen.**

**Die Zufahrt und der Zugang zu den
Grundstücken ist für die Anlieger /
Anwohner stets verkehrssicher zu
gewährleisten bzw. mit diesen abzu-
sprechen. Die Anwohner sind über die
Arbeiten und die jeweiligen Anfahrts-
und Zugangsmöglichkeiten rechtzeitig
zu informieren.**

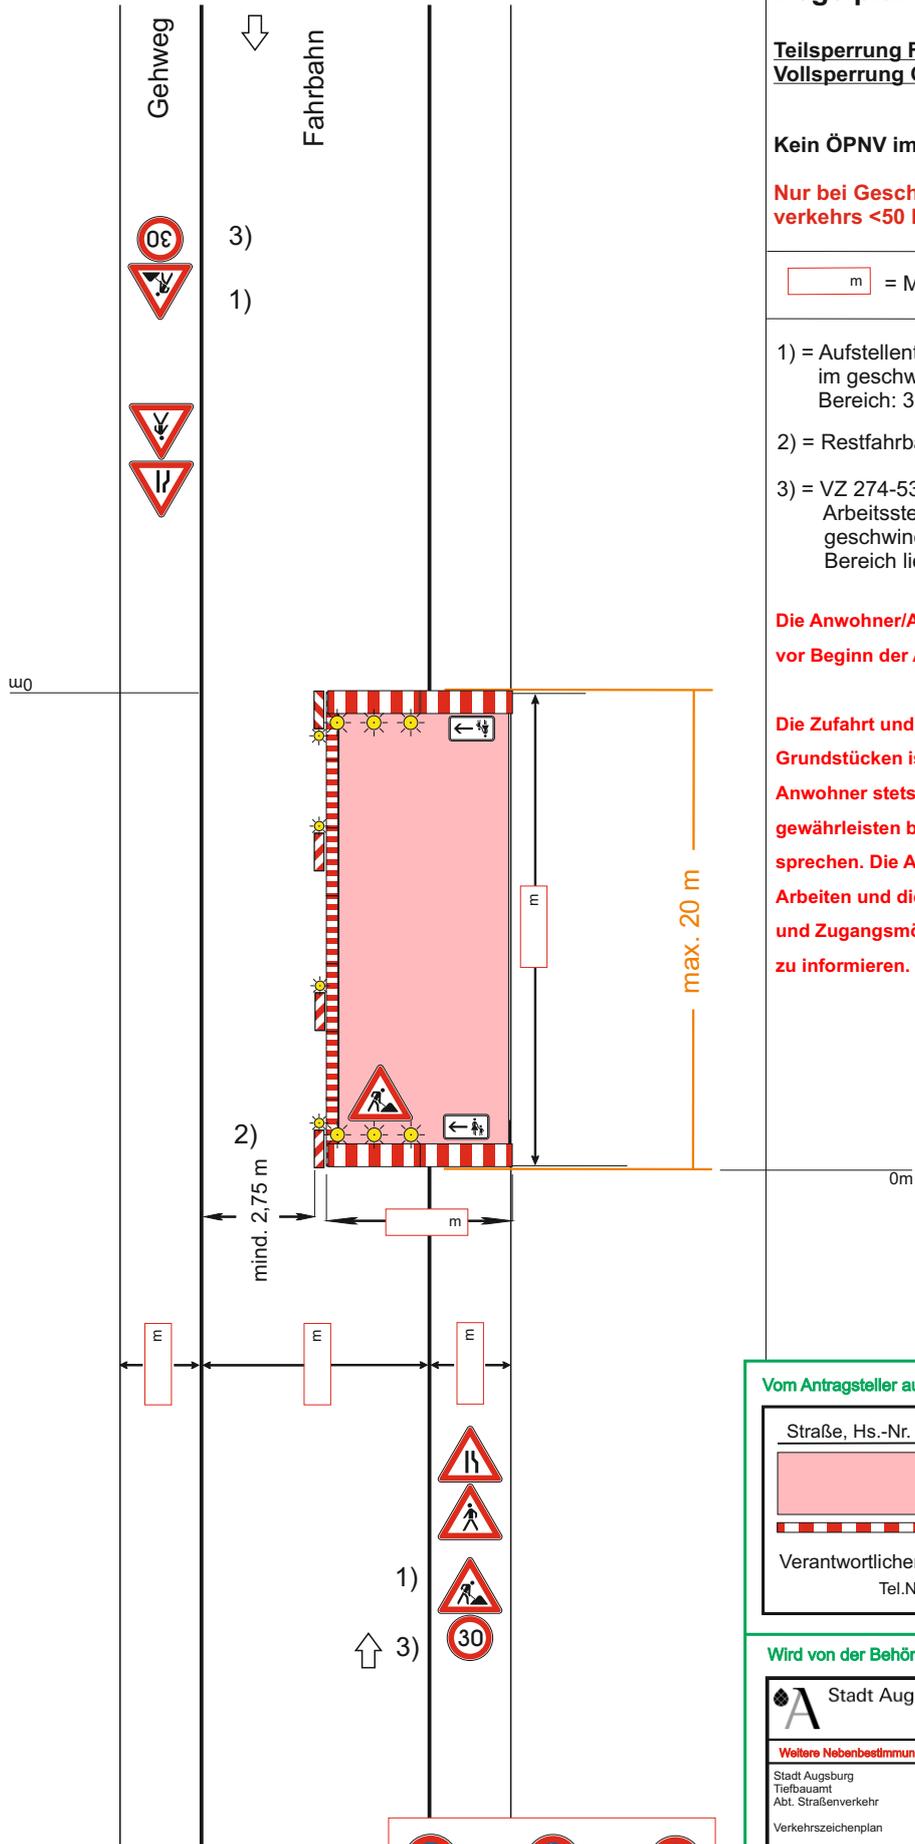

Hinweise bzgl. Haltverbote auf
der Rückseite beachten!

Vom Antragsteller auszufüllen!

Straße, Hs.-Nr. _____

= Arbeitsraum

= Absperrung

Verantwortlicher = _____

Tel.Nr. = _____

Wird von der Behörde ausgefüllt!

Stadt Augsburg

Weitere Nebenbestimmungen zum Verkehrszeichenplan: siehe Rückseite!

Stadt Augsburg Tiefbauamt Abt. Straßenverkehr	Plan geprüft:	
Verkehrszeichenplan	Datum:	
Bestandteil der verkehrs- behördlichen Anordnung und Genehmigung vom:	Tiefbauamt, Abt. Straßenverkehr i.A.	