

Regelplan Augsburg A8.3

**Teilspernung Fahrbahn,
Vollsperrung Gehweg**

**ÖPNV im Fahrbahnbereich,
Notgehweg**

= Maße eintragen!


- 1) = Aufstellentfernung: 50 - 70 m /
im geschwindigkeitsreduzierten
Bereich: 30 - 50 m
- 2) = Restfahrbahnbreite: mind. 5,50 m,
bei ÖPNV im Fahrbahnbereich
mind. 6,00 m
- 3) = VZ 274-53 nur erforderlich, wenn
Arbeitsstelle nicht bereits im
geschwindigkeitsreduzierten
Bereich liegt

**Die Anwohner/Anlieger sind rechtzeitig
vor Beginn der Arbeiten zu verständigen.**

**Die Zufahrt und der Zugang zu den
Grundstücken ist für die Anlieger /
Anwohner stets verkehrssicher zu
gewährleisten bzw. mit diesen abzu-
sprechen. Die Anwohner sind über die
Arbeiten und die jeweiligen Anfahrts-
und Zugangsmöglichkeiten rechtzeitig
zu informieren.**

**Es ist ein verkehrssicher ausgestalteter
Notweg in ausreichender Breite
(mind. 1,0 m) zu erstellen.**

**Borde zur Fahrbahn verkehrssicher und
gehbehindertengerecht anrampen /
ankleien.**

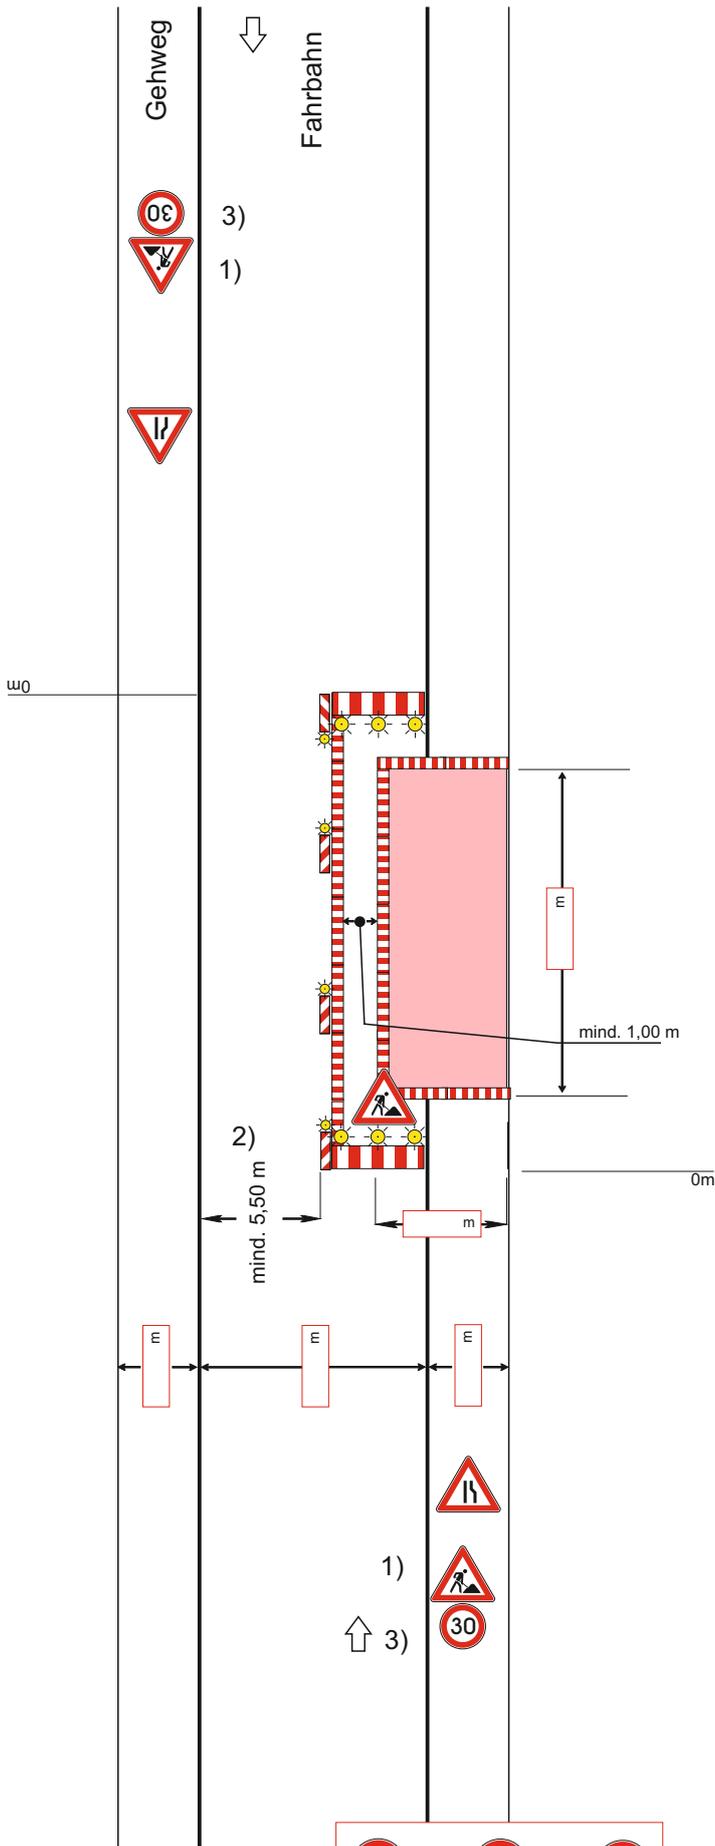

Hinweise bzgl. Haltverbote auf der Rückseite beachten!

Vom Antragsteller auszufüllen!

Straße, Hs.-Nr. _____

= Arbeitsraum

= Absperrung

Verantwortlicher = _____

Tel.Nr. = _____

Wird von der Behörde ausgefüllt!

Stadt Augsburg

Weitere Nebenbestimmungen zum Verkehrszeichenplan: siehe Rückseite!

Stadt Augsburg Tiefbauamt Abt. Straßenverkehr	Plan geprüft:	
Verkehrszeichenplan	Datum:	
Bestandteil der verkehrs- behördlichen Anordnung und Genehmigung vom:	Tiefbauamt, Abt. Straßenverkehr i.A.	