

Regelplan Augsburg A9.3

Vollsperrung Fahrbahn und Gehweg

m = Maße eintragen!


1) = Aufstellentfernung: 50 - 70 m / im geschwindigkeitsreduzierten Bereich: 30 - 50 m

2) = VZ 274-53 nur erforderlich, wenn Arbeitsstelle nicht bereits im geschwindigkeitsreduzierten Bereich liegt

Die Anwohner/Anlieger sind rechtzeitig vor Beginn der Arbeiten zu verständigen.

Die Zufahrt und der Zugang zu den Grundstücken ist für die Anlieger / Anwohner stets verkehrssicher zu gewährleisten bzw. mit diesen abzusprechen. Die Anwohner sind über die Arbeiten und die jeweiligen Anfahrts- und Zugangsmöglichkeiten rechtzeitig zu informieren.

Die betroffenen Anlieger, die zuständige Polizeiinspektion, die integrierte Leitstelle (0821/324-37100/37140) sowie der Abfallwirtschafts- und Stadtreinigungsbetrieb (0821/324-4859 / -4806 / -4807) sind rechtzeitig vor Beginn der Sperrung zu informieren!

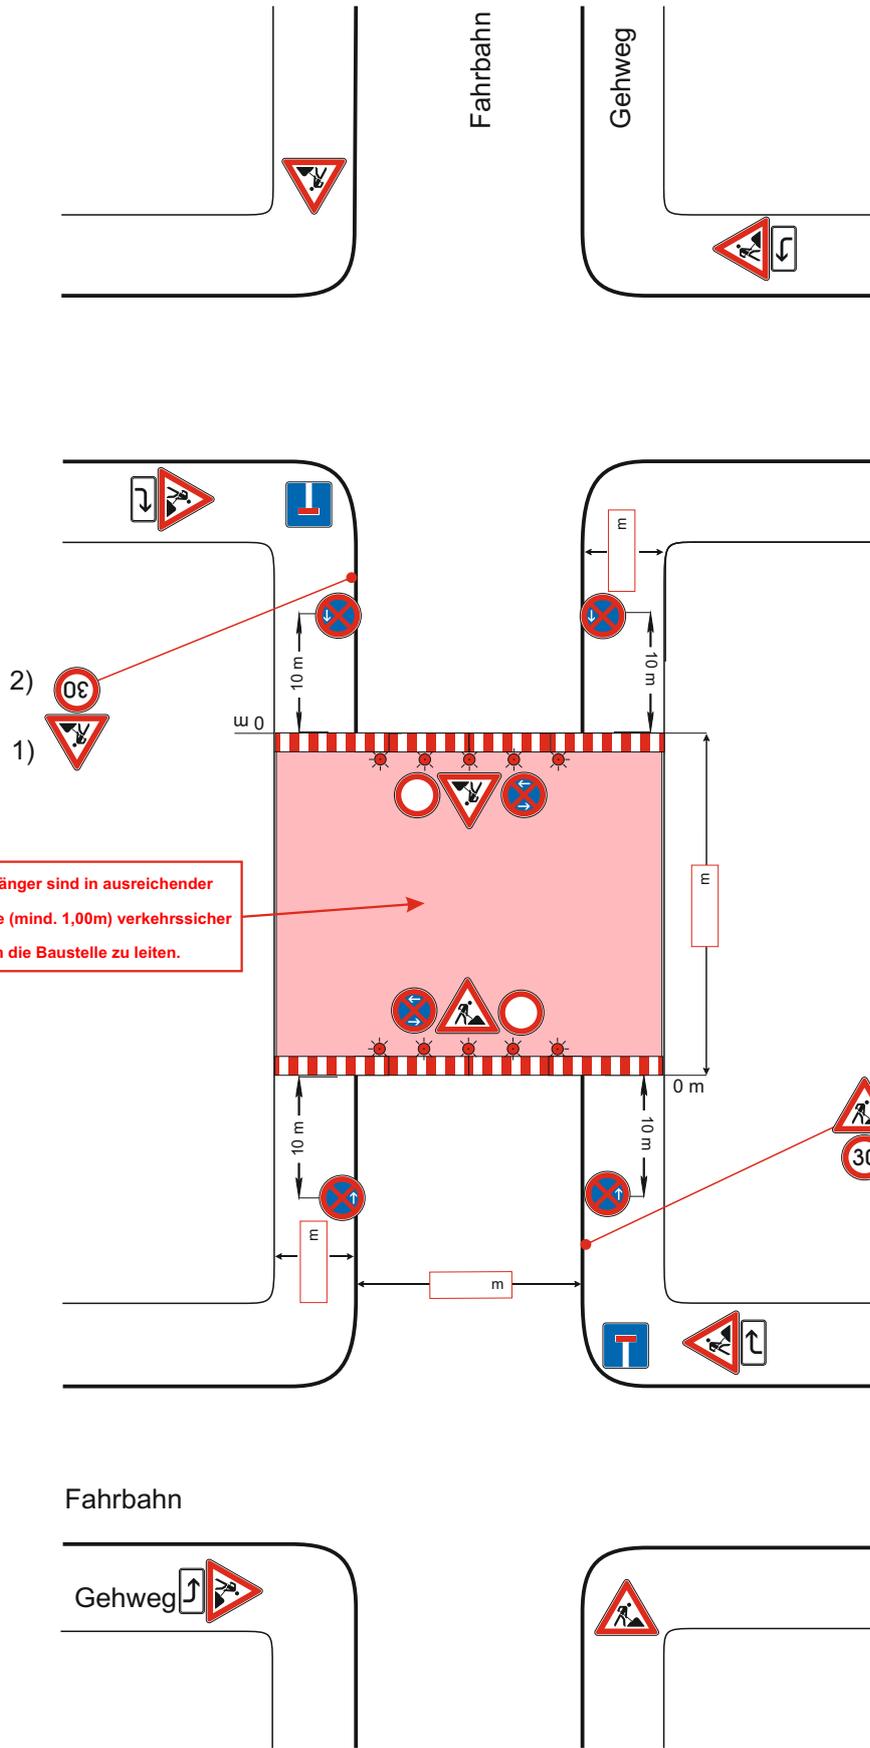

Fußgänger sind in