


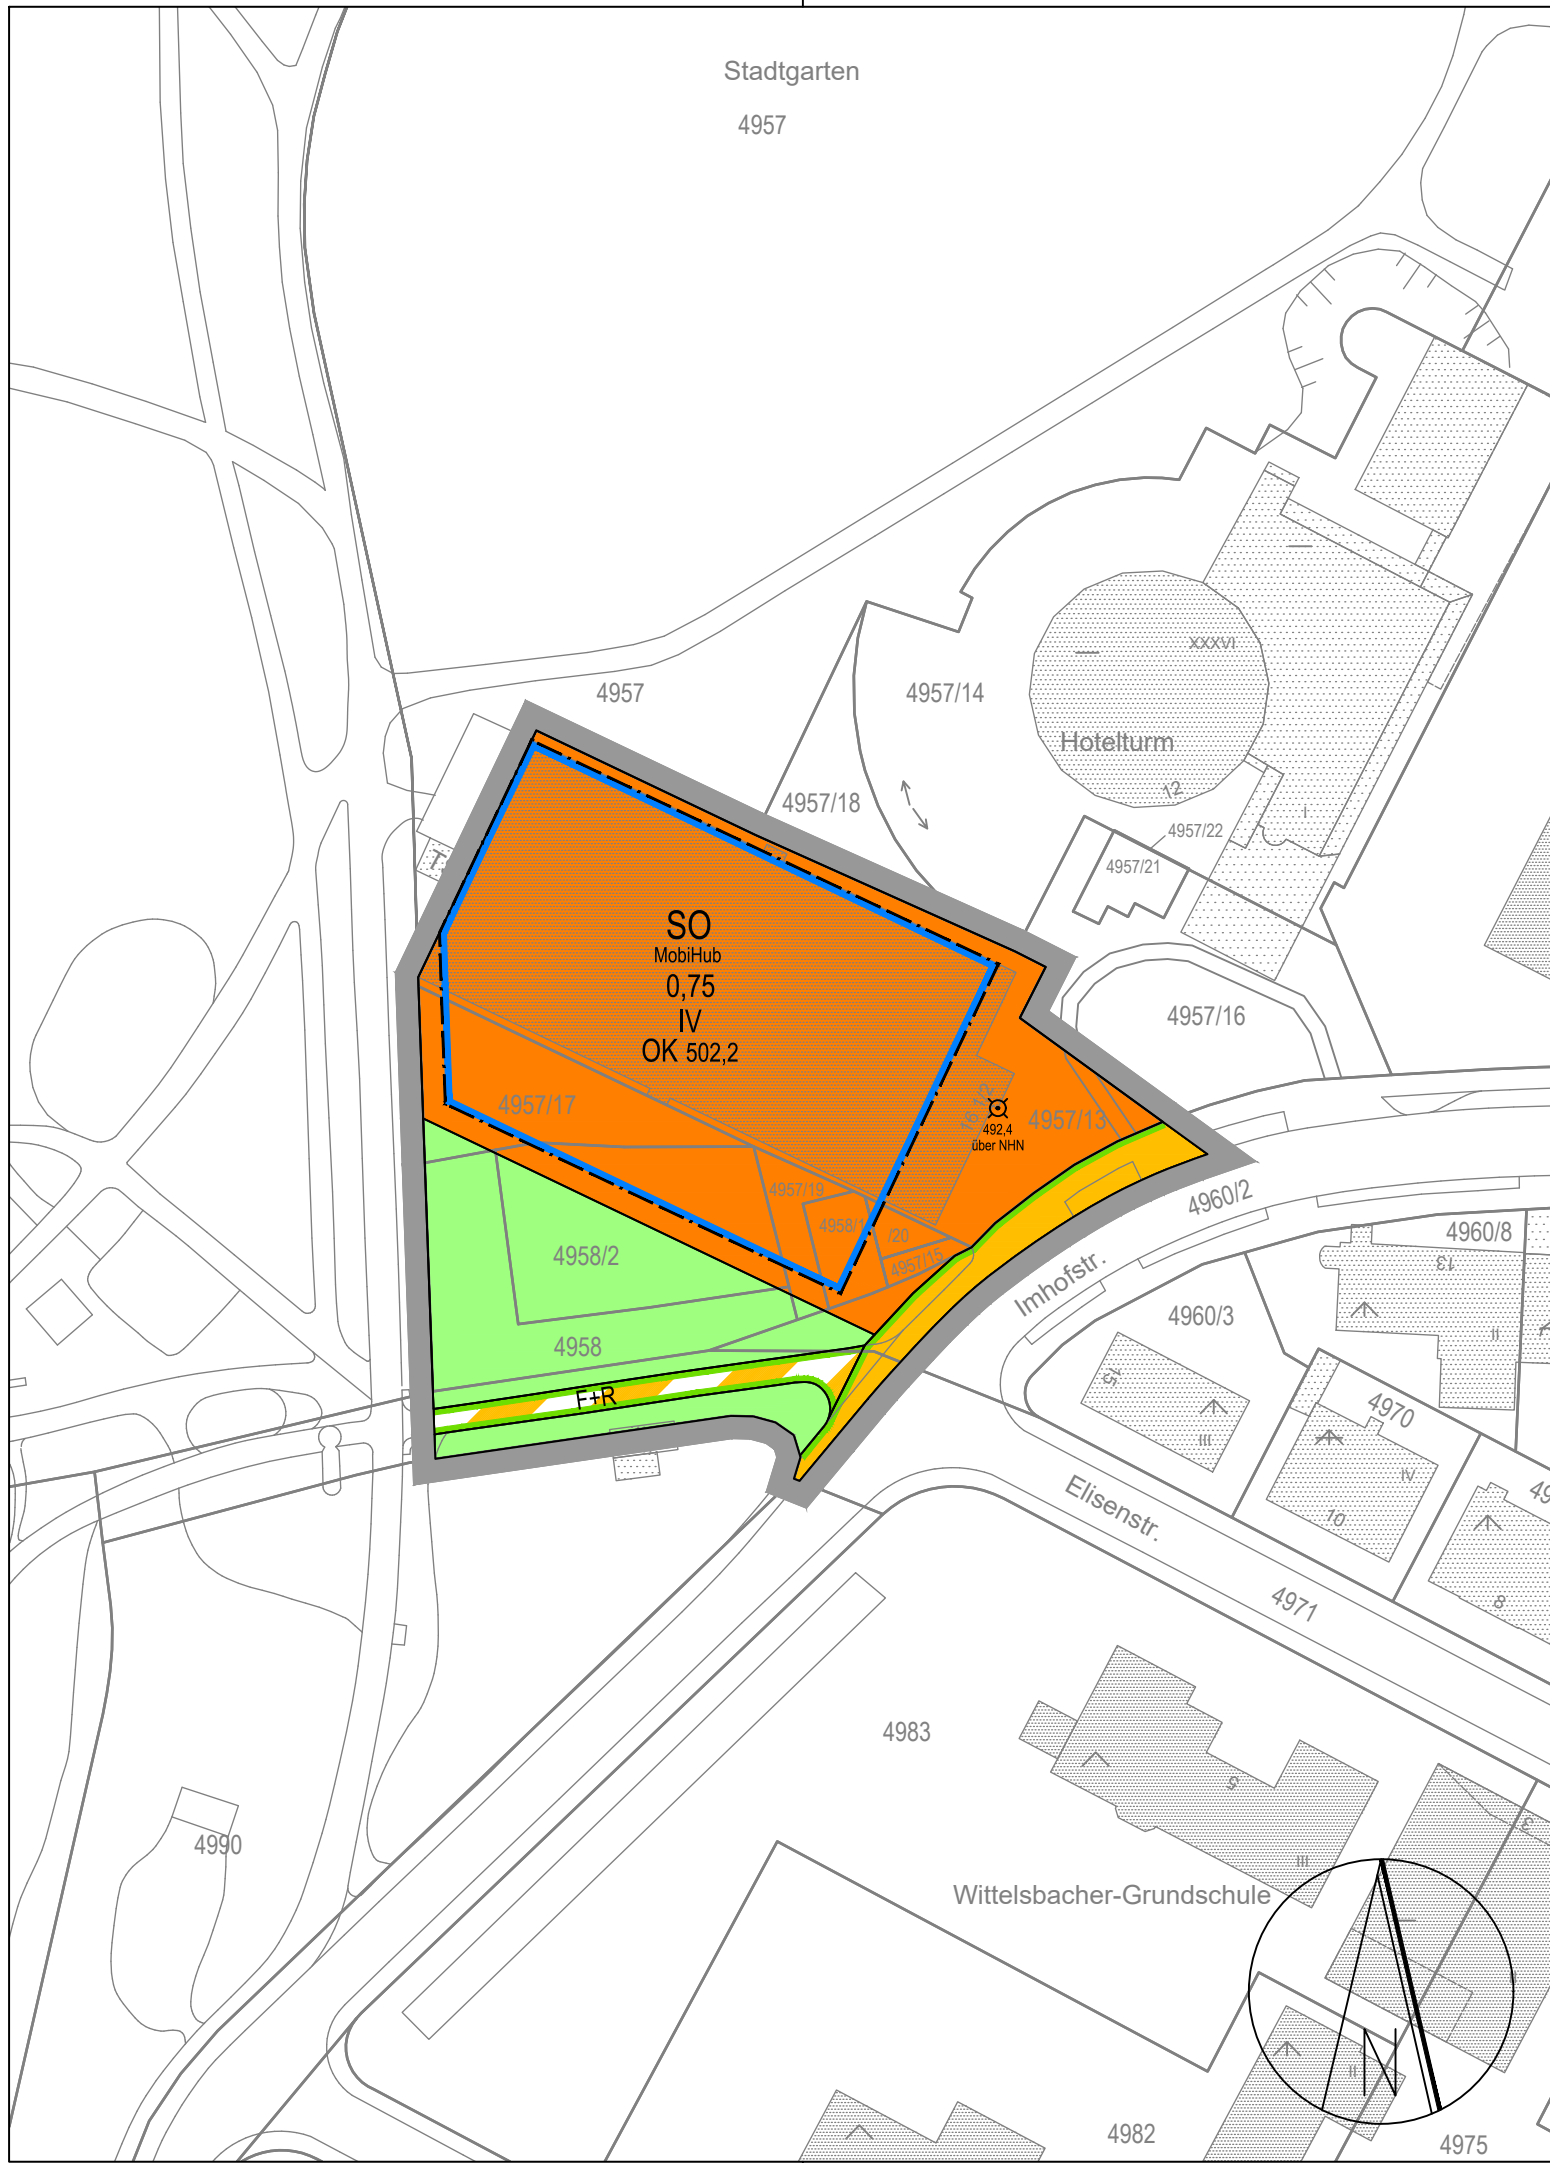


Aufstellung

VORENTWURF

Bebauungsplan Nr. 868 A

„Nordwestlich der Kreuzung Imhof-/Elisenstraße“

A. 2 Planzeichnung
im Maßstab 1:1000 in der Fassung vom 14.04.2025.

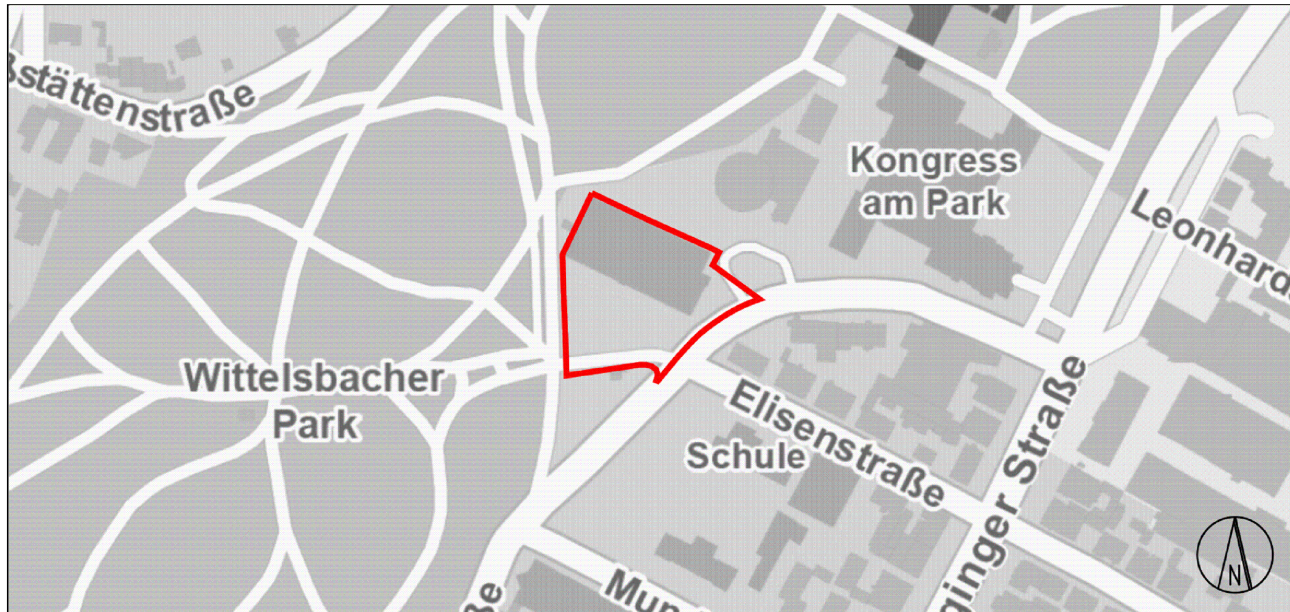

Kartengrundlage: © Geodatenamt Augsburg Übersichtsplan maßstabsfrei

Für die Planung:
Referat für Stadtentwicklung, Stadtplanungsamt
Planen und Bauen

Steffen Kercher
Berufsmäßiges Stadtratsmitglied

Ulf Gnauert-Jende
Amtsleitung

Ausfertigung

Stadt Augsburg
Augsburg, den [Datum]

In Kraft getreten am:
[Rechtskraft]

Eva Weber
Oberbürgermeisterin