



BEARBEITUNGSVERMERKE									
Letzte Fertigung									
22.05.2024									
30.07.2024									
08.08.2024									
04.11.2024									
11.11.2024									
20.11.2024									




Aufstellung VORENTWURF

Bebauungsplan Nr. 291
„Nördlich des Kleiberweges und der Rossinistraße“

mit integriertem Grünordnungsplan

A. Planzeichnung
im Maßstab 1:500 in der Fassung vom 22.11.2024.

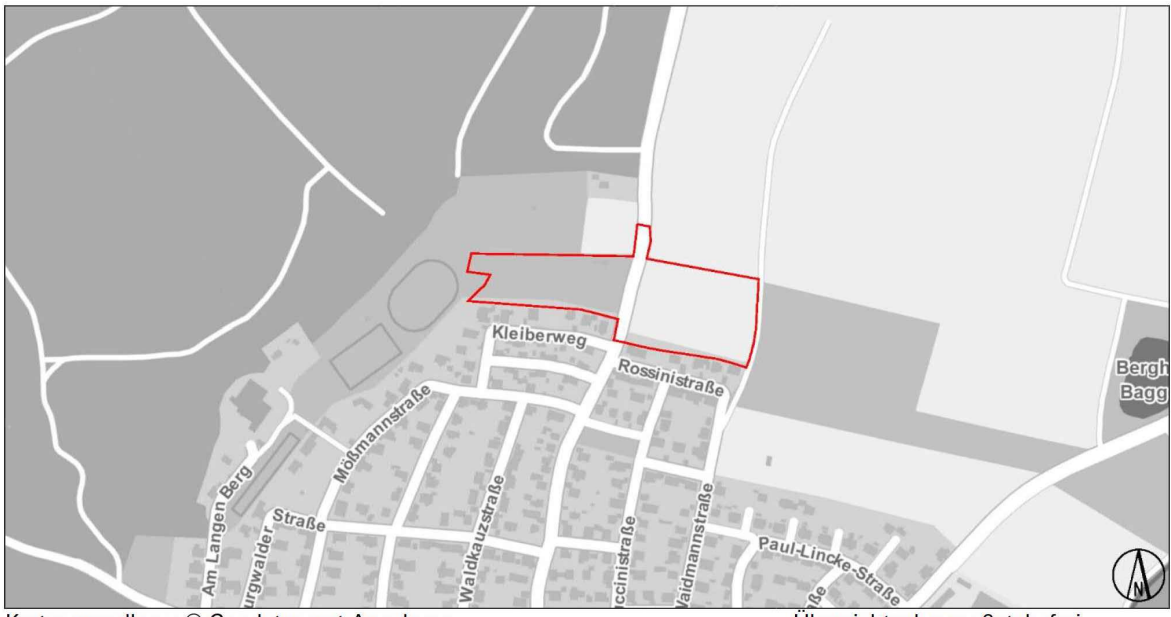

Kartengrundlage: © Geodatenamt Augsburg

Übersichtsplan maßstabefrei

Für die Planung:
Referat für Stadtentwicklung,
Planen und Bauen

Stadtplanungsamt

Planungsbüros

Ausfertigung

Stadt Augsburg
Augsburg, den

Arnold Consult AG
3+Architekten / LA Möhrle

In Kraft getreten am:

Eva Weber
Oberbürgermeisterin

