

Informationsveranstaltung

Bauleitplanung  
Neubau Universitätsklinikum Augsburg

23. März 2026 | Augustanasaal

Referat für Stadtentwicklung, Planen und Bauen | Stadtplanungsamt

BSV/26/61823

Änderung Flächennutzungsplan mit integrierter Landschaftsplanung (FP) für den Bereich „Universitätsklinikum Augsburg und weitere klinikaffine Nutzungen südlich der Westheimer Straße und westlich der Neusäßer Straße“ im Planungsraum Kriegshaber (1995-210)  
(Änderungsbeschluss)


BSV/26/61824

Bebauungsplan Nr. 306 „Universitätsklinikum Augsburg“  
(Änderungs- und Aufstellungsbeschluss)


**siehe:** [www.augsburg.de/uka](http://www.augsburg.de/uka)



# Ausschnitt Flächennutzungsplan Bestandsplan

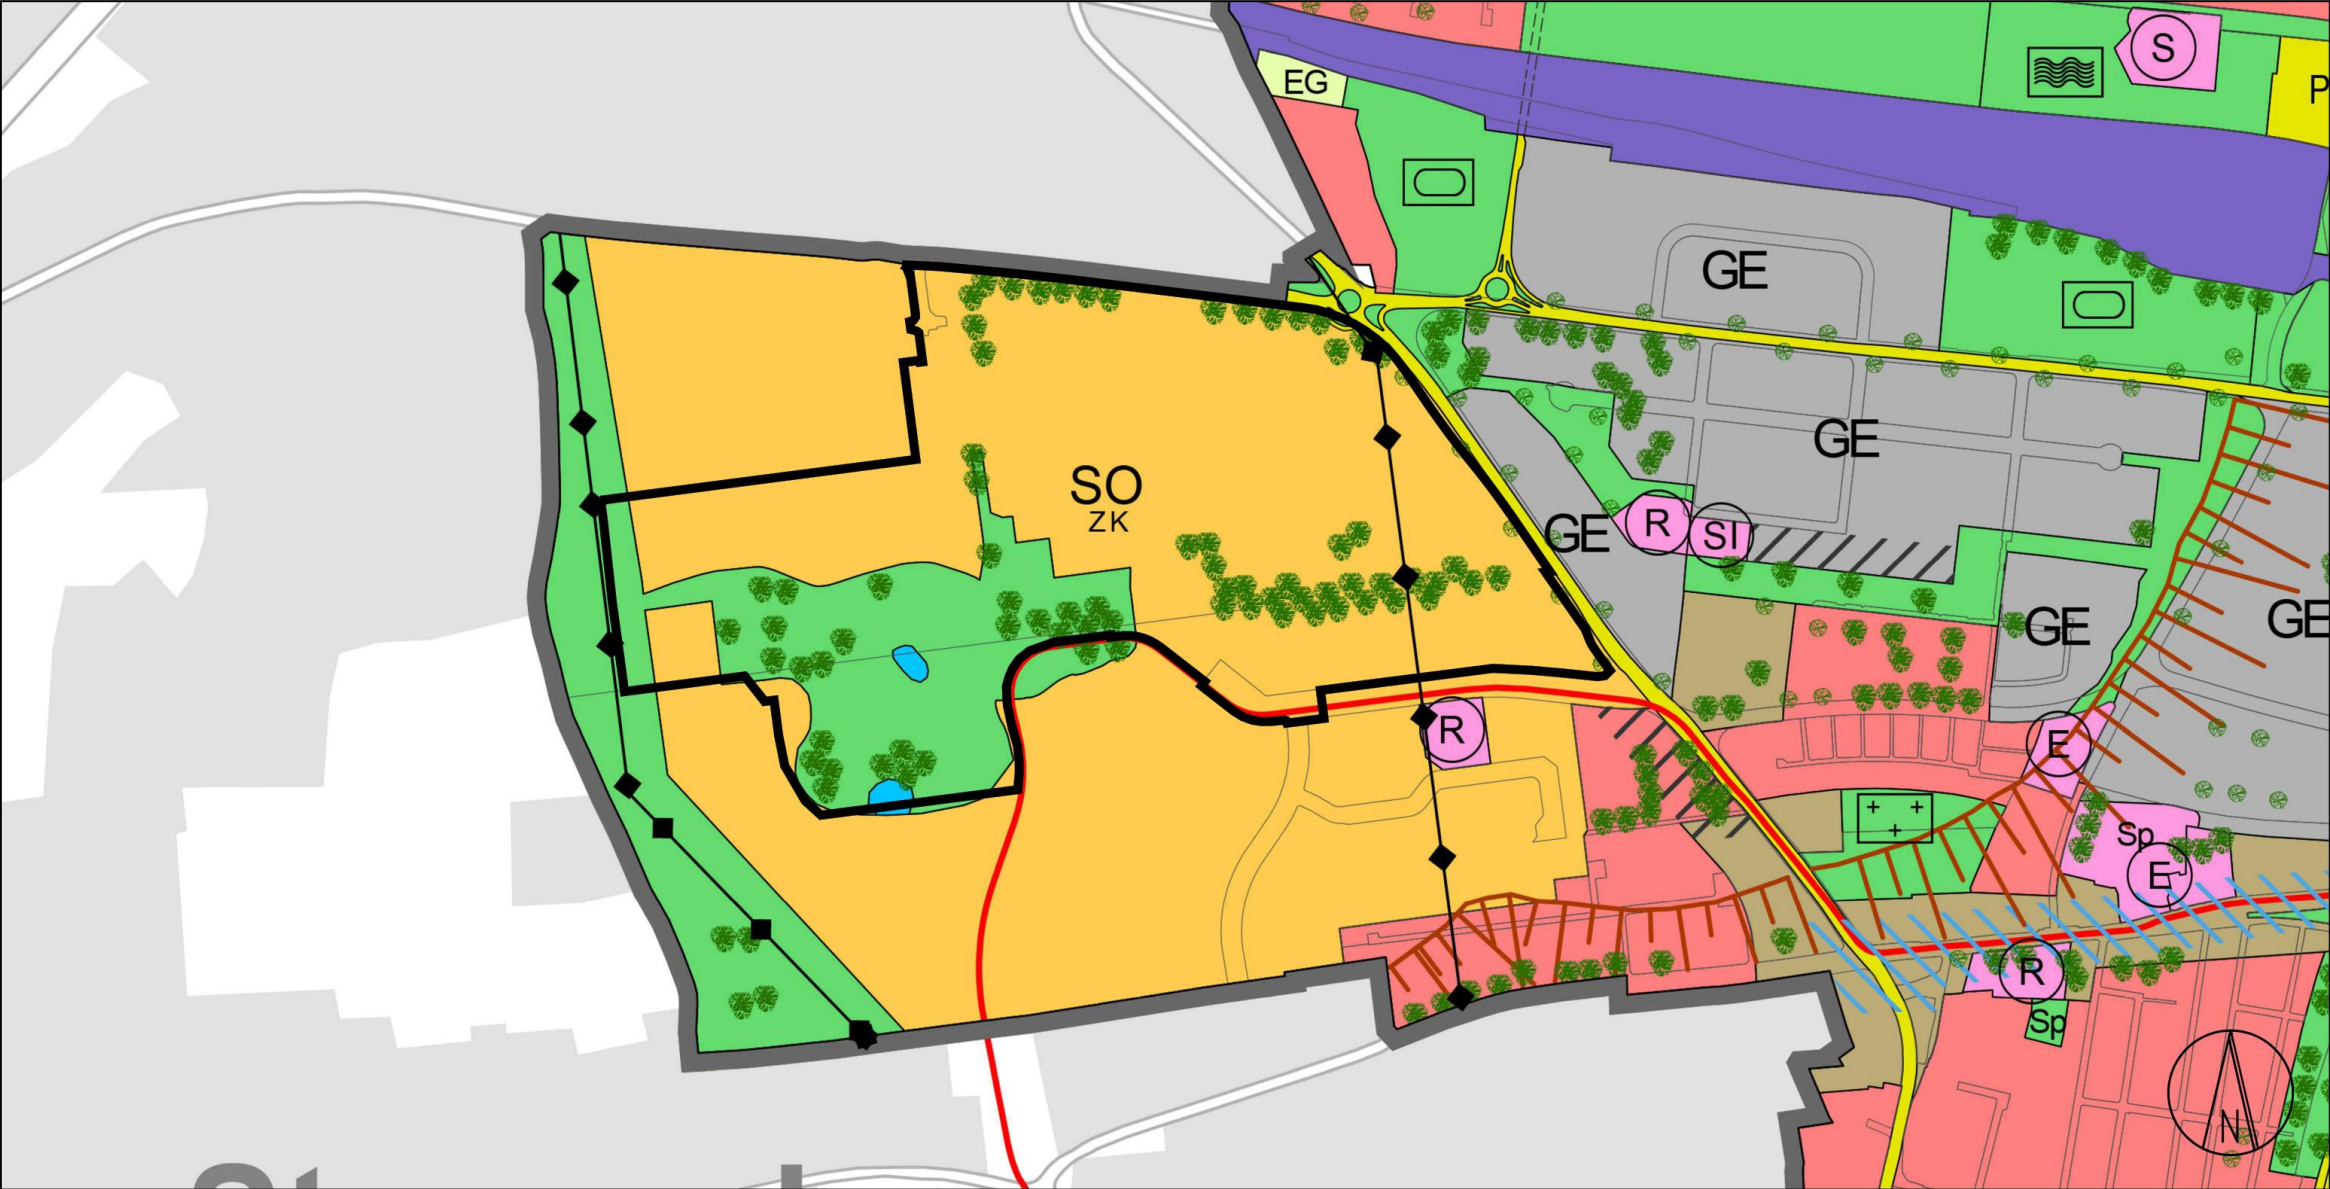

# Planungsrechtübersicht

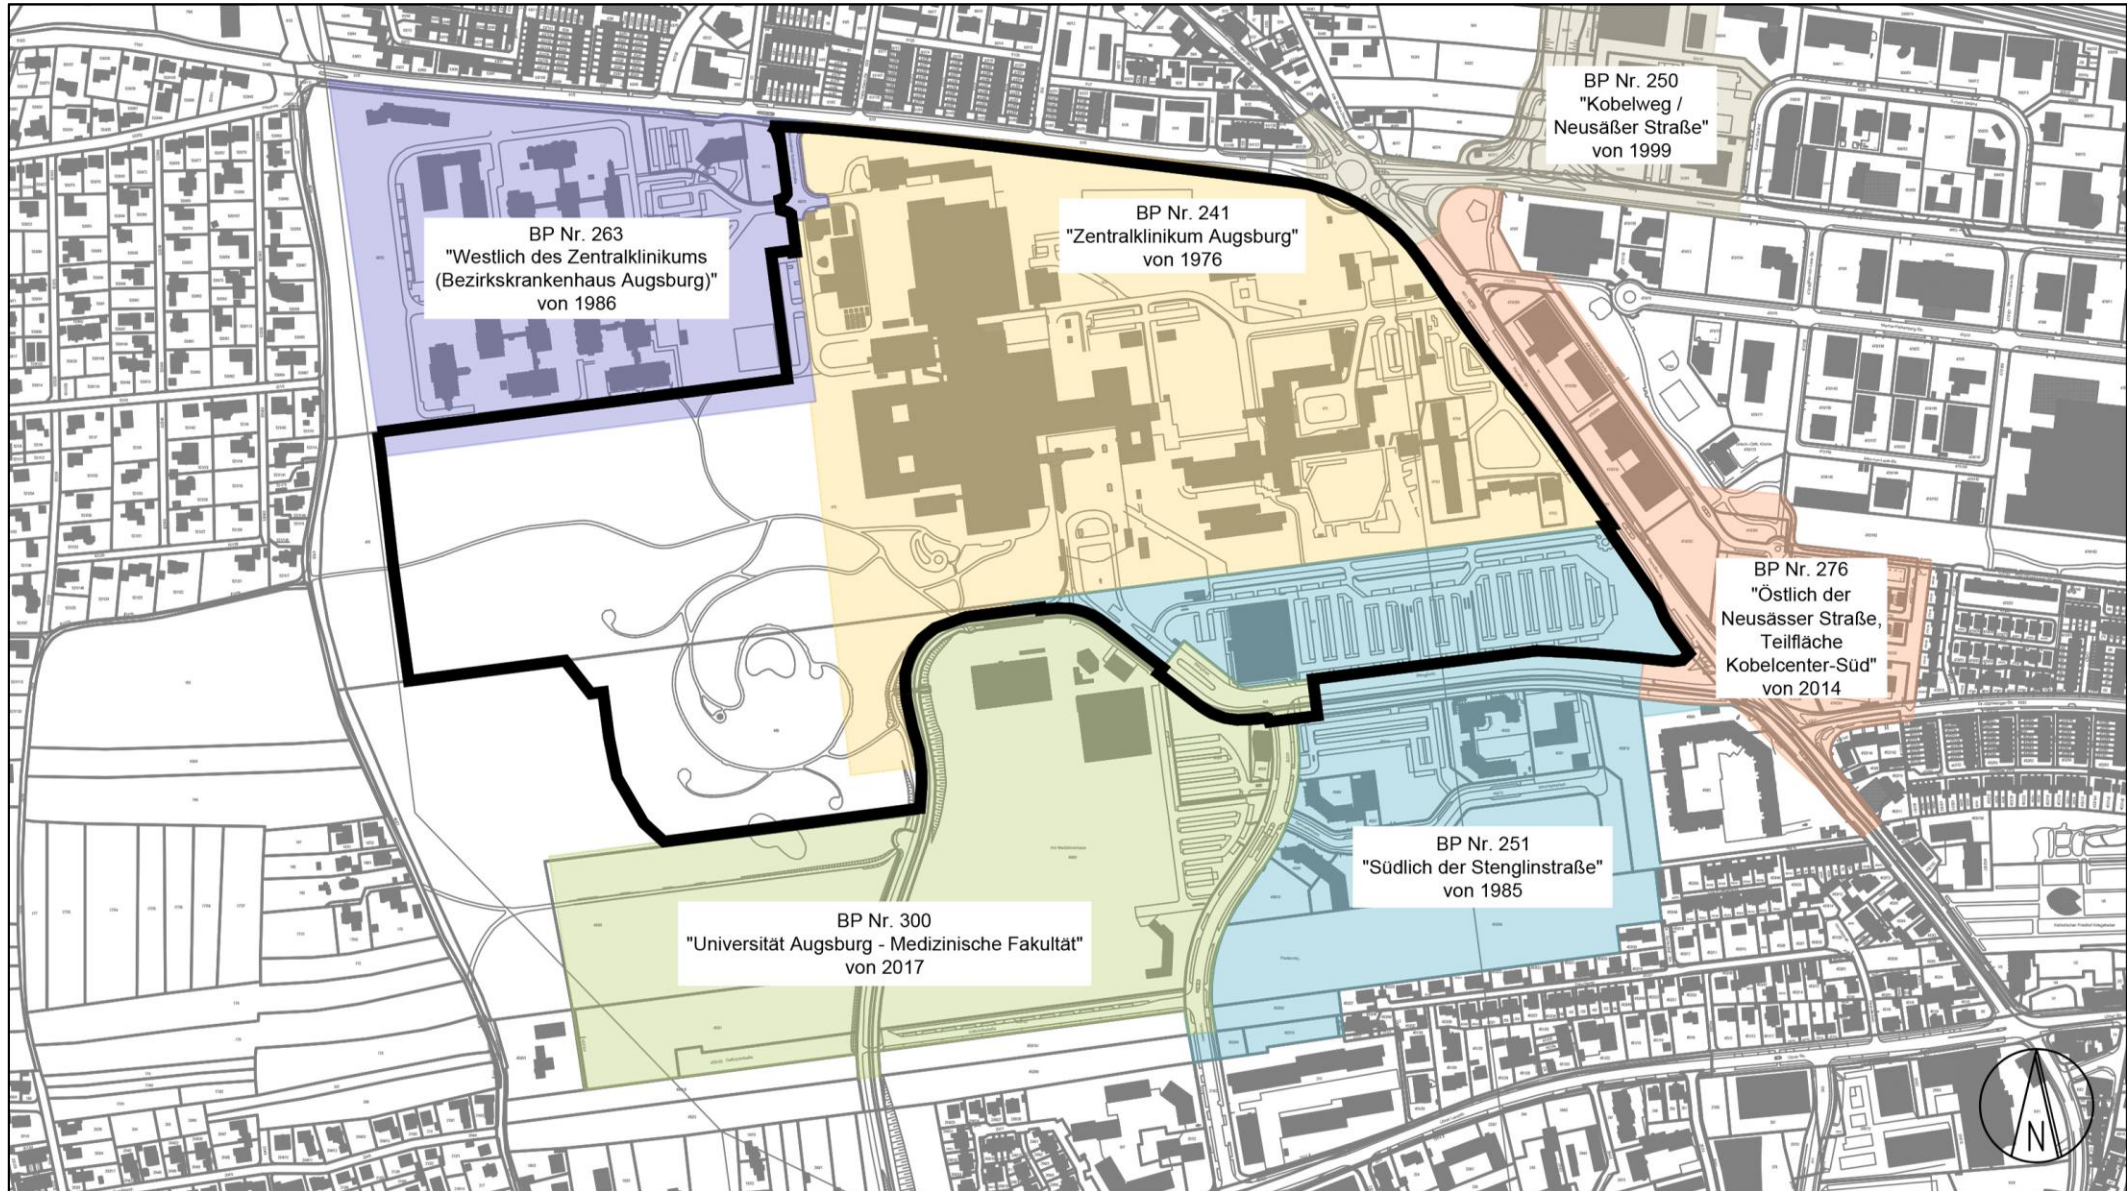

# Ausschnitt Flächennutzungsplan - Änderungsplan



# Städtebauliches Rahmenkonzept des Staatlichen Bauamts Augsburg



# Planzeichnung BP Nr. 306



BEARBEITUNGSVERMERE					
Letzte Fassung					
09.01.2026	09.01.2026	09.01.2026	09.01.2026	09.01.2026	09.01.2026
10.01.2026	10.01.2026	10.01.2026	10.01.2026	10.01.2026	10.01.2026
11.01.2026	11.01.2026	11.01.2026	11.01.2026	11.01.2026	11.01.2026
12.01.2026	12.01.2026	12.01.2026	12.01.2026	12.01.2026	12.01.2026
13.01.2026	13.01.2026	13.01.2026	13.01.2026	13.01.2026	13.01.2026



**Aufstellung**  
**Bebauungsplan Nr. 306**  
 „Universitätsklinikum Augsburg“  
 mit integriertem Grünordnungsplan  
**A. Planzeichnung**  
 im Maßstab 1:2000 in der Fassung vom 09.01.2026



Für die Planung:  
 Referat für Stadtentwicklung,  
 Planen und Bauen

Stadtplanungsamt  
 Planungsbüro

Stefan Kärcher  
 Berufstätiges Stadtratsmitglied  
 Anstellung

Lilli Gausert-Jende  
 Anstellung


Kling Consult GmbH

**Ausfertigung**  
 Stadt Augsburg  
 Ausgang, den (Erlaß)


Eva Weber  
 Oberbürgermeisterin

In Kraft getreten am:  
 [Rechtskraft]


# Baufelder

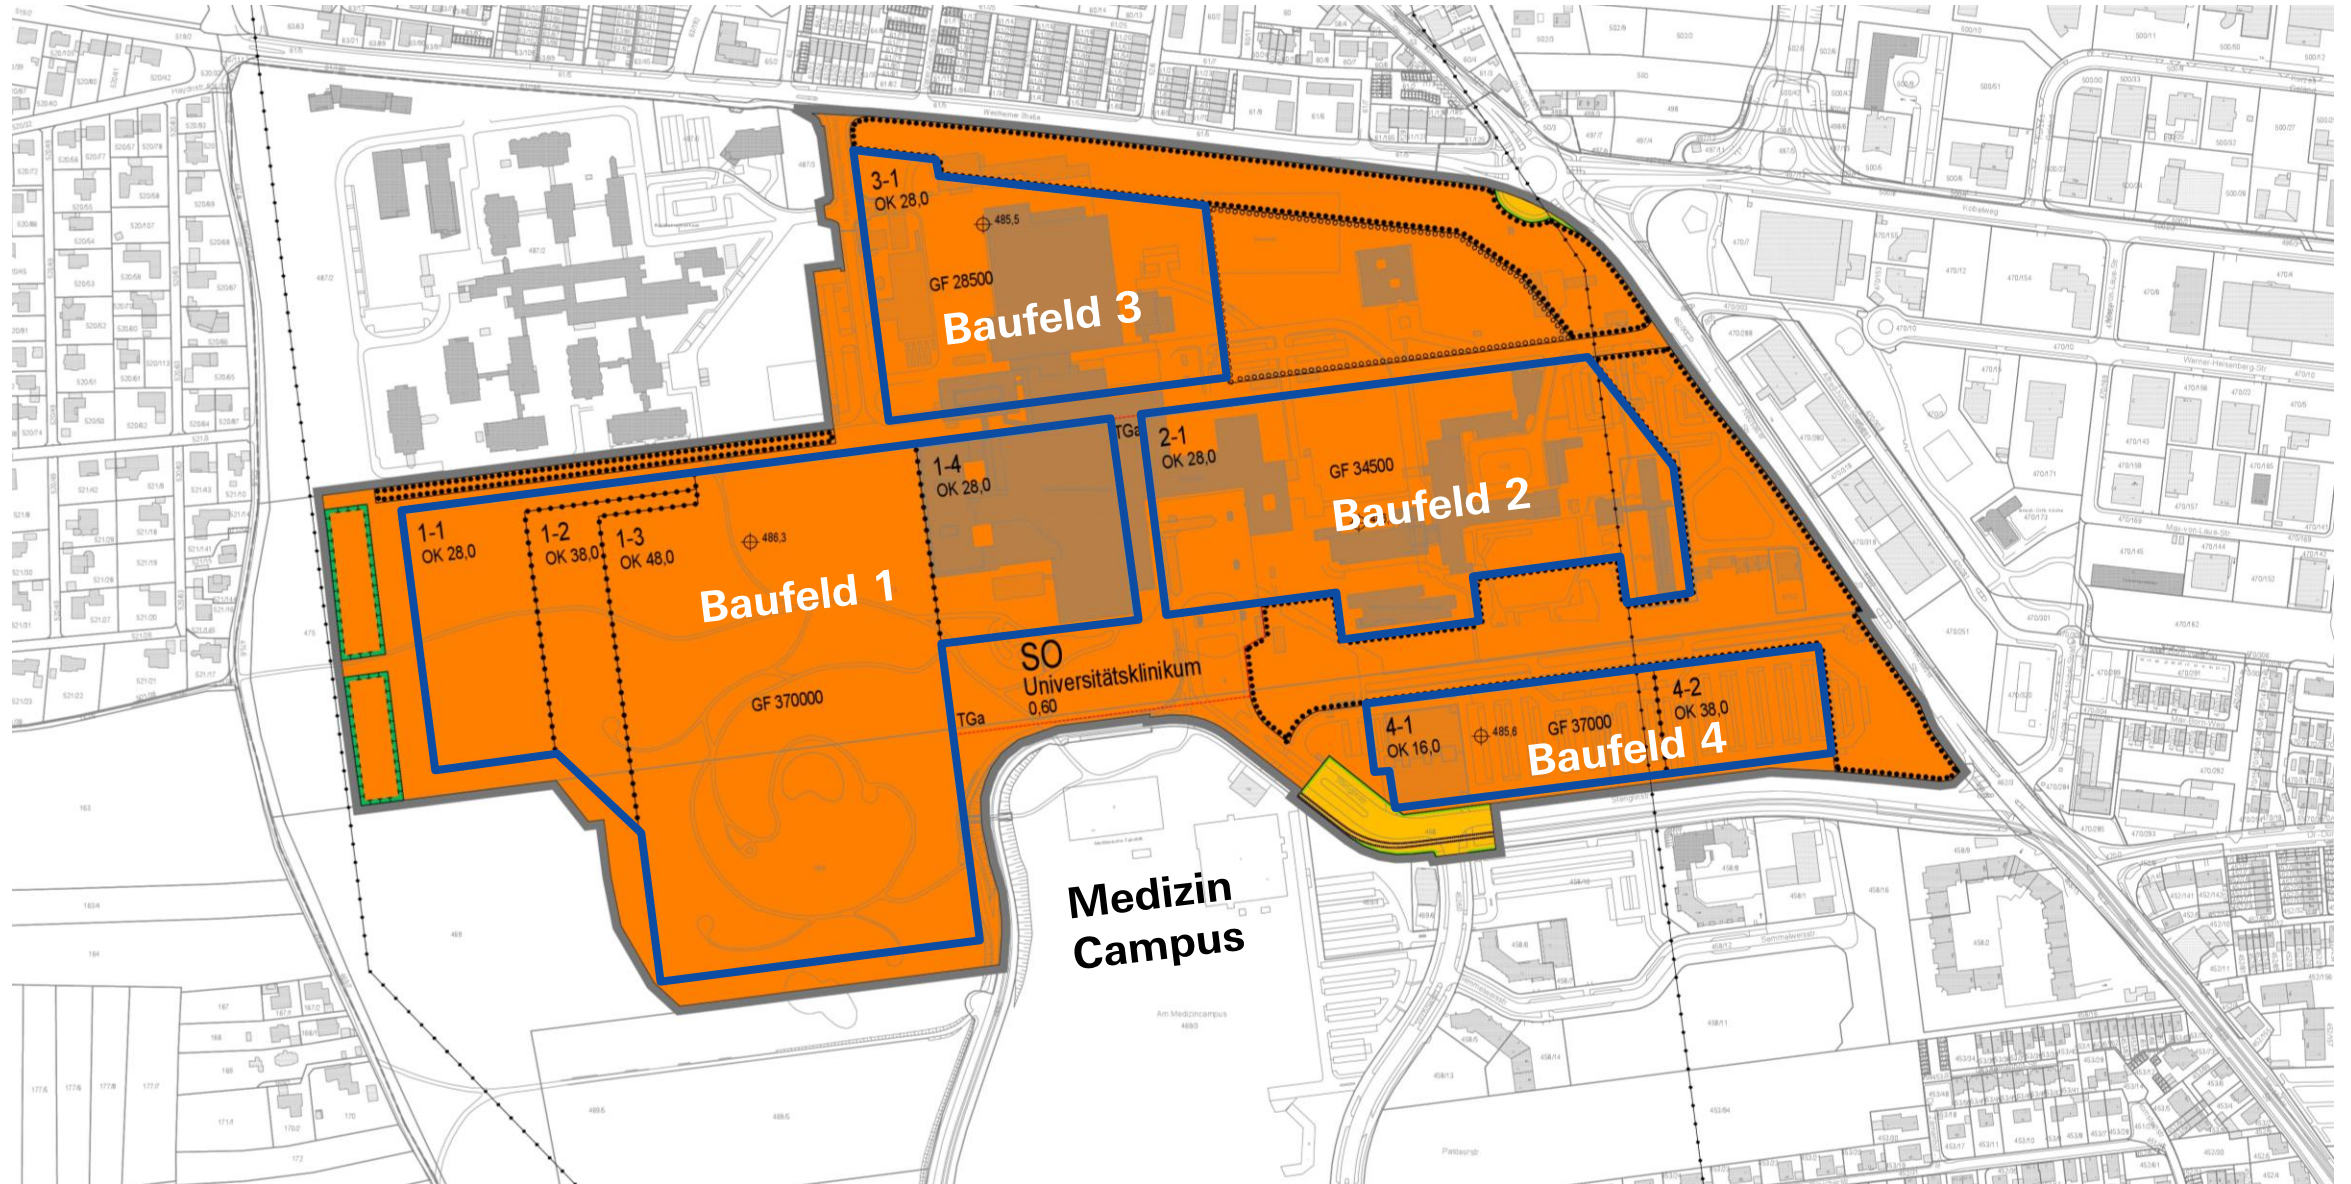


# Baufelder

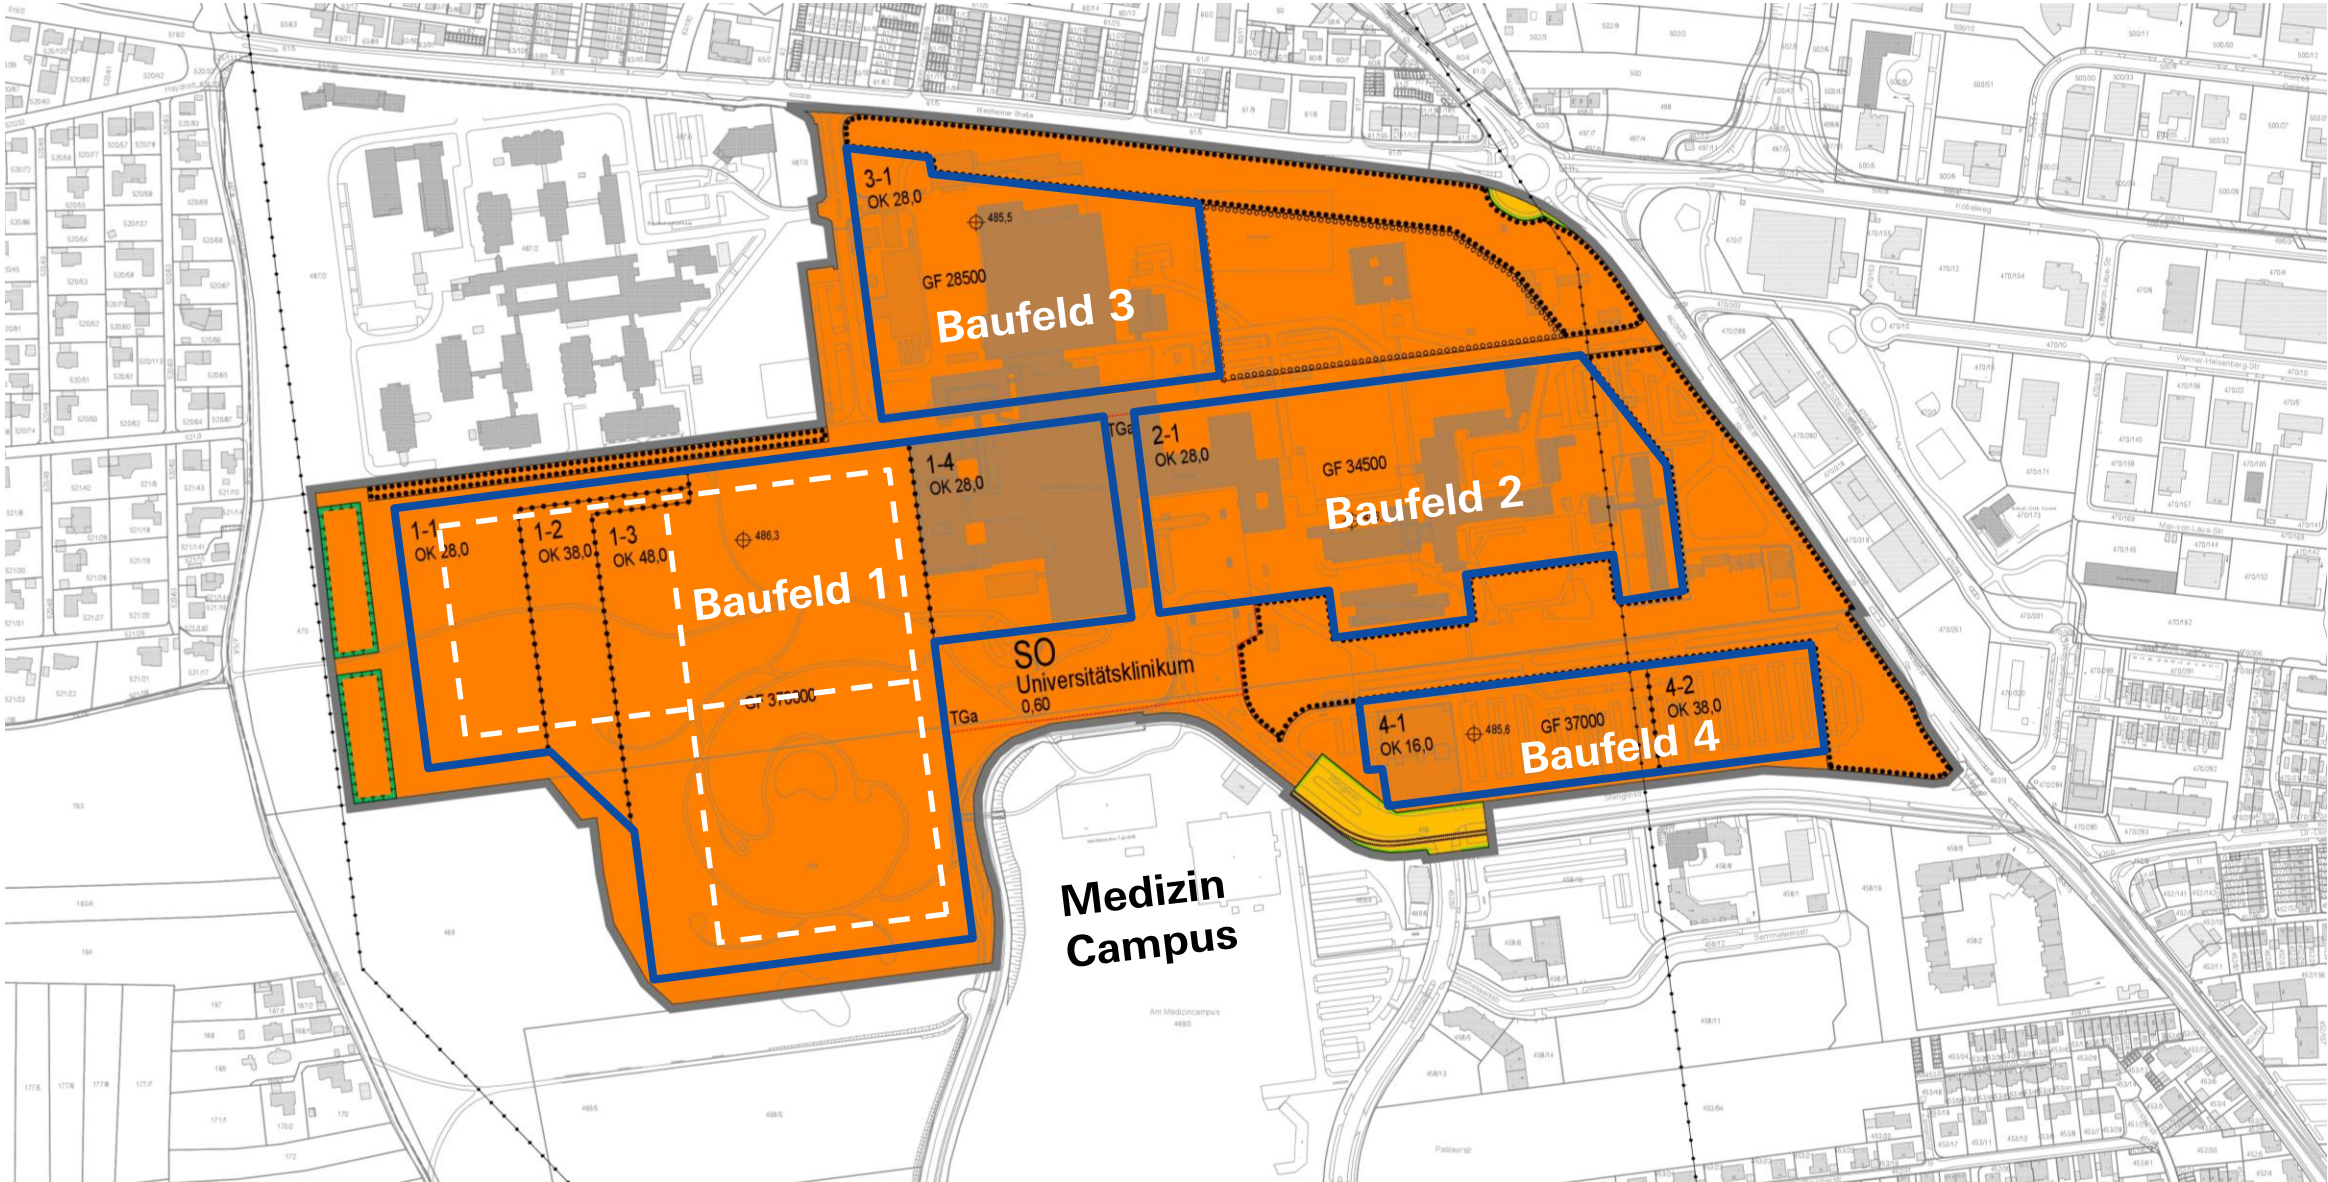


# Erschließung

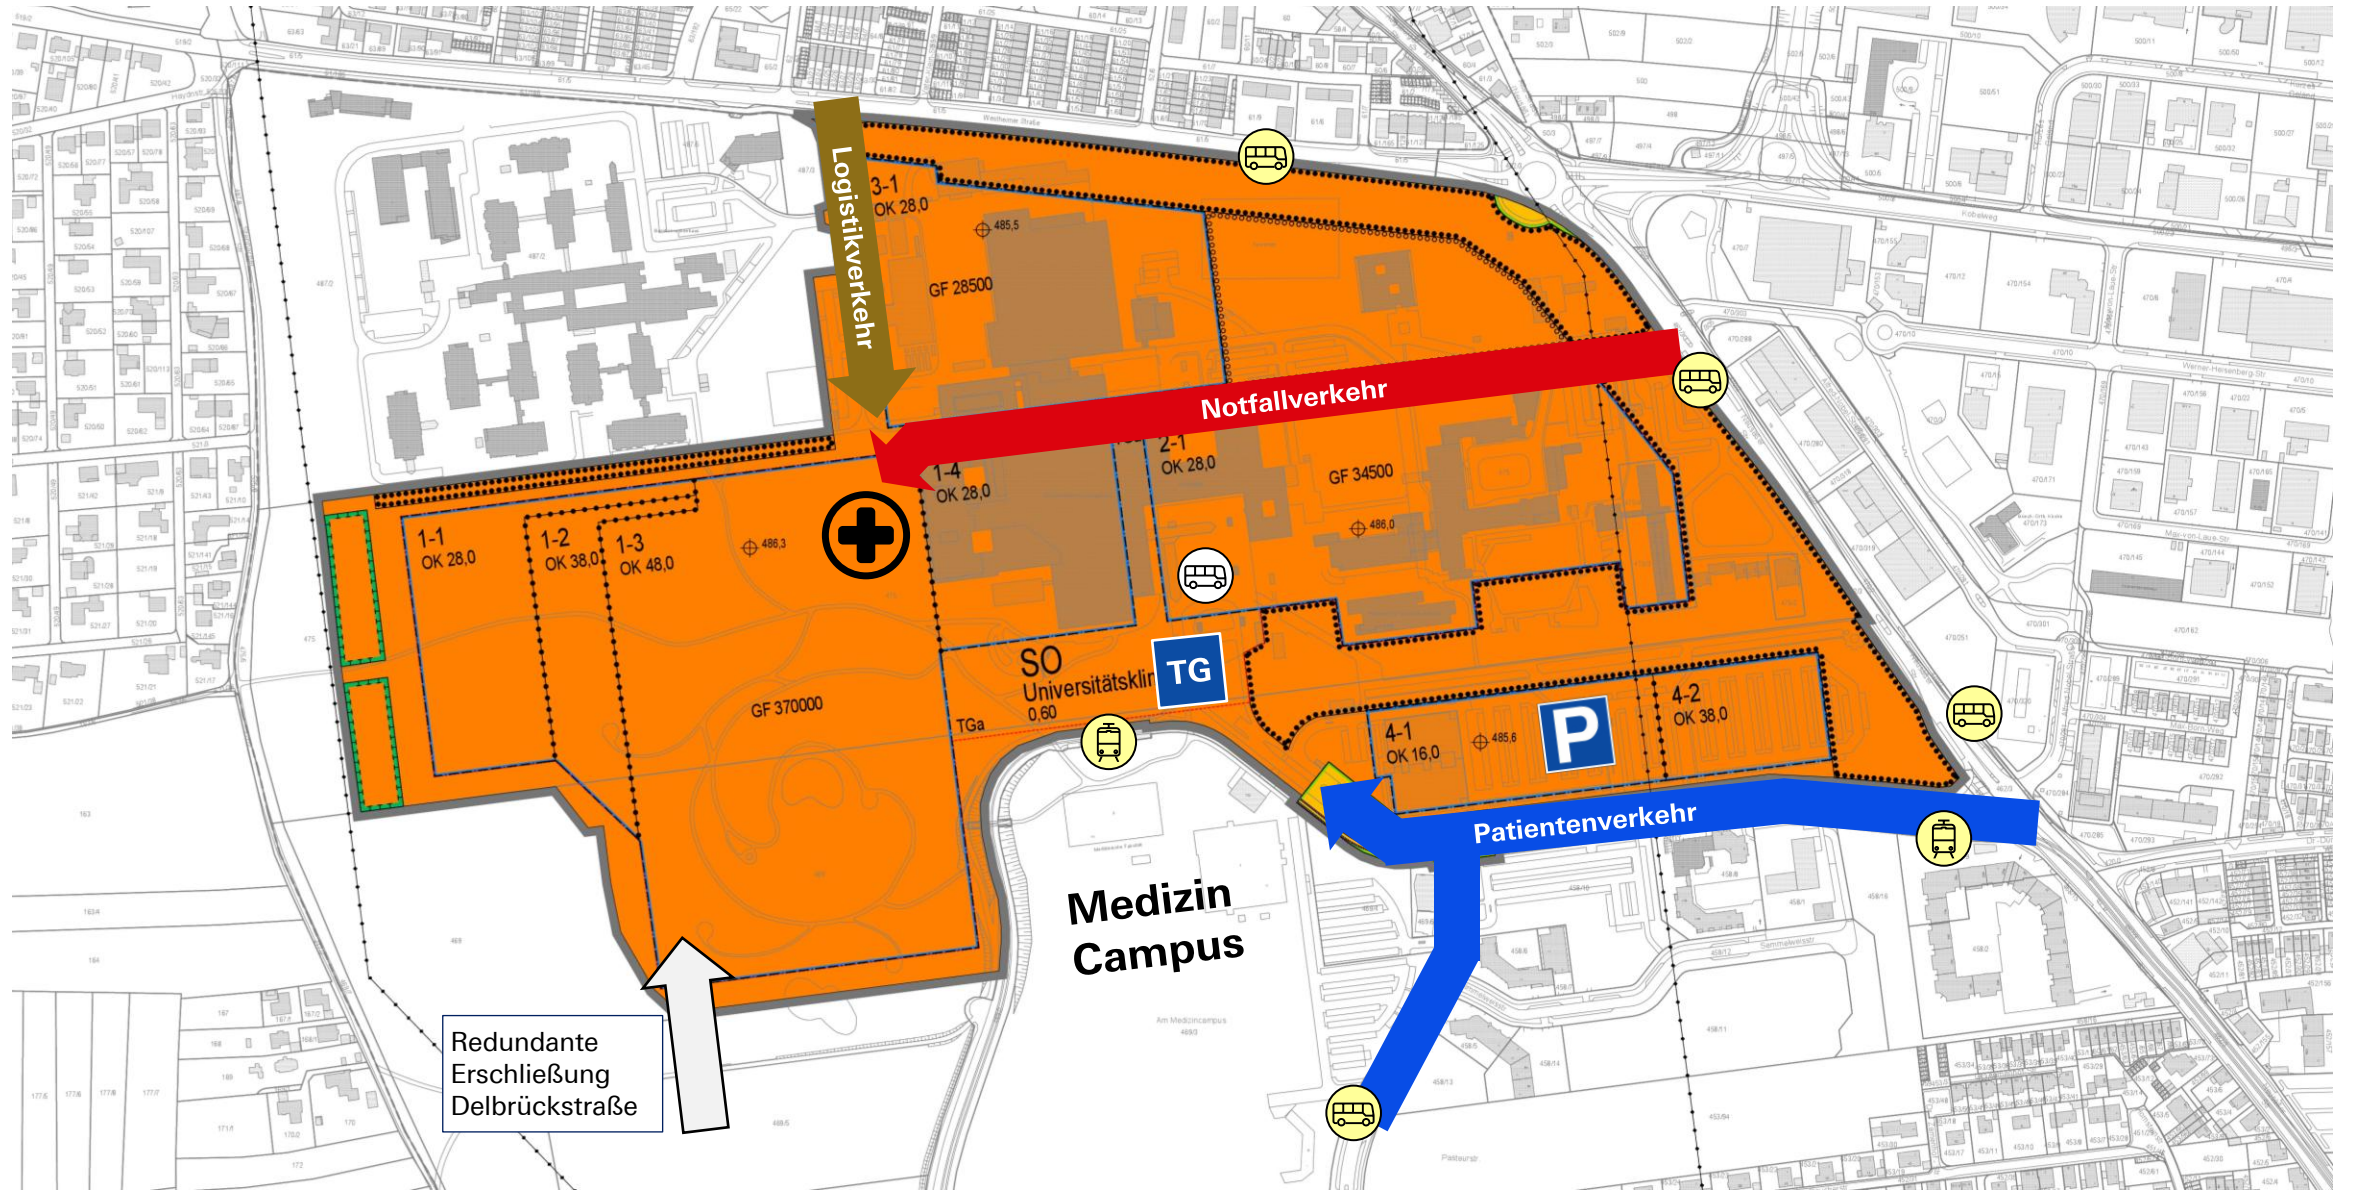

# Freiraumachsen

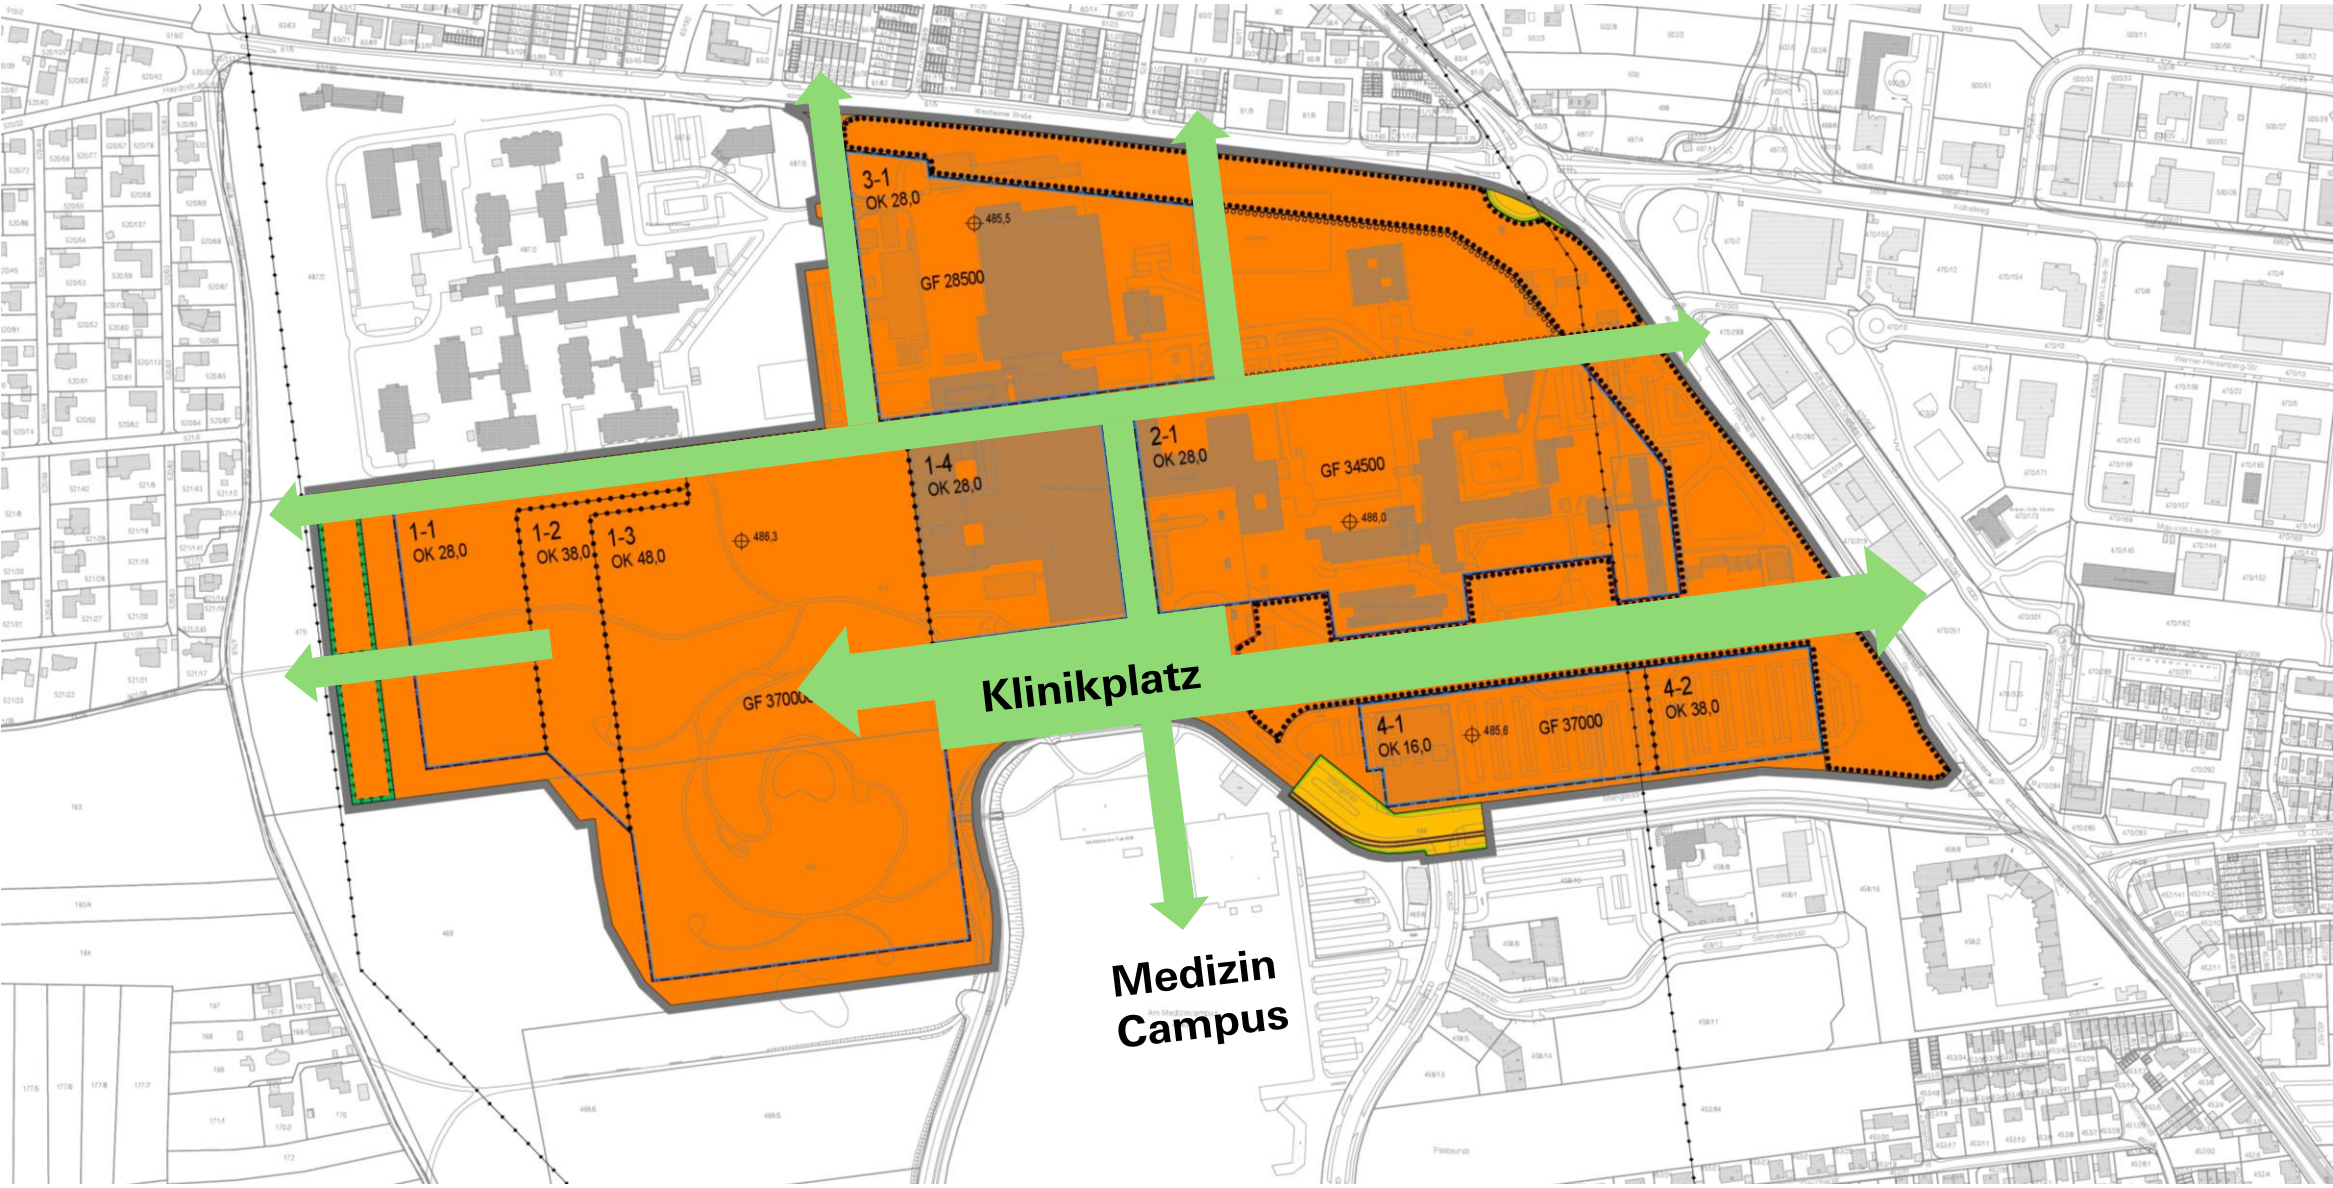

# Festgesetzte Grünstrukturen

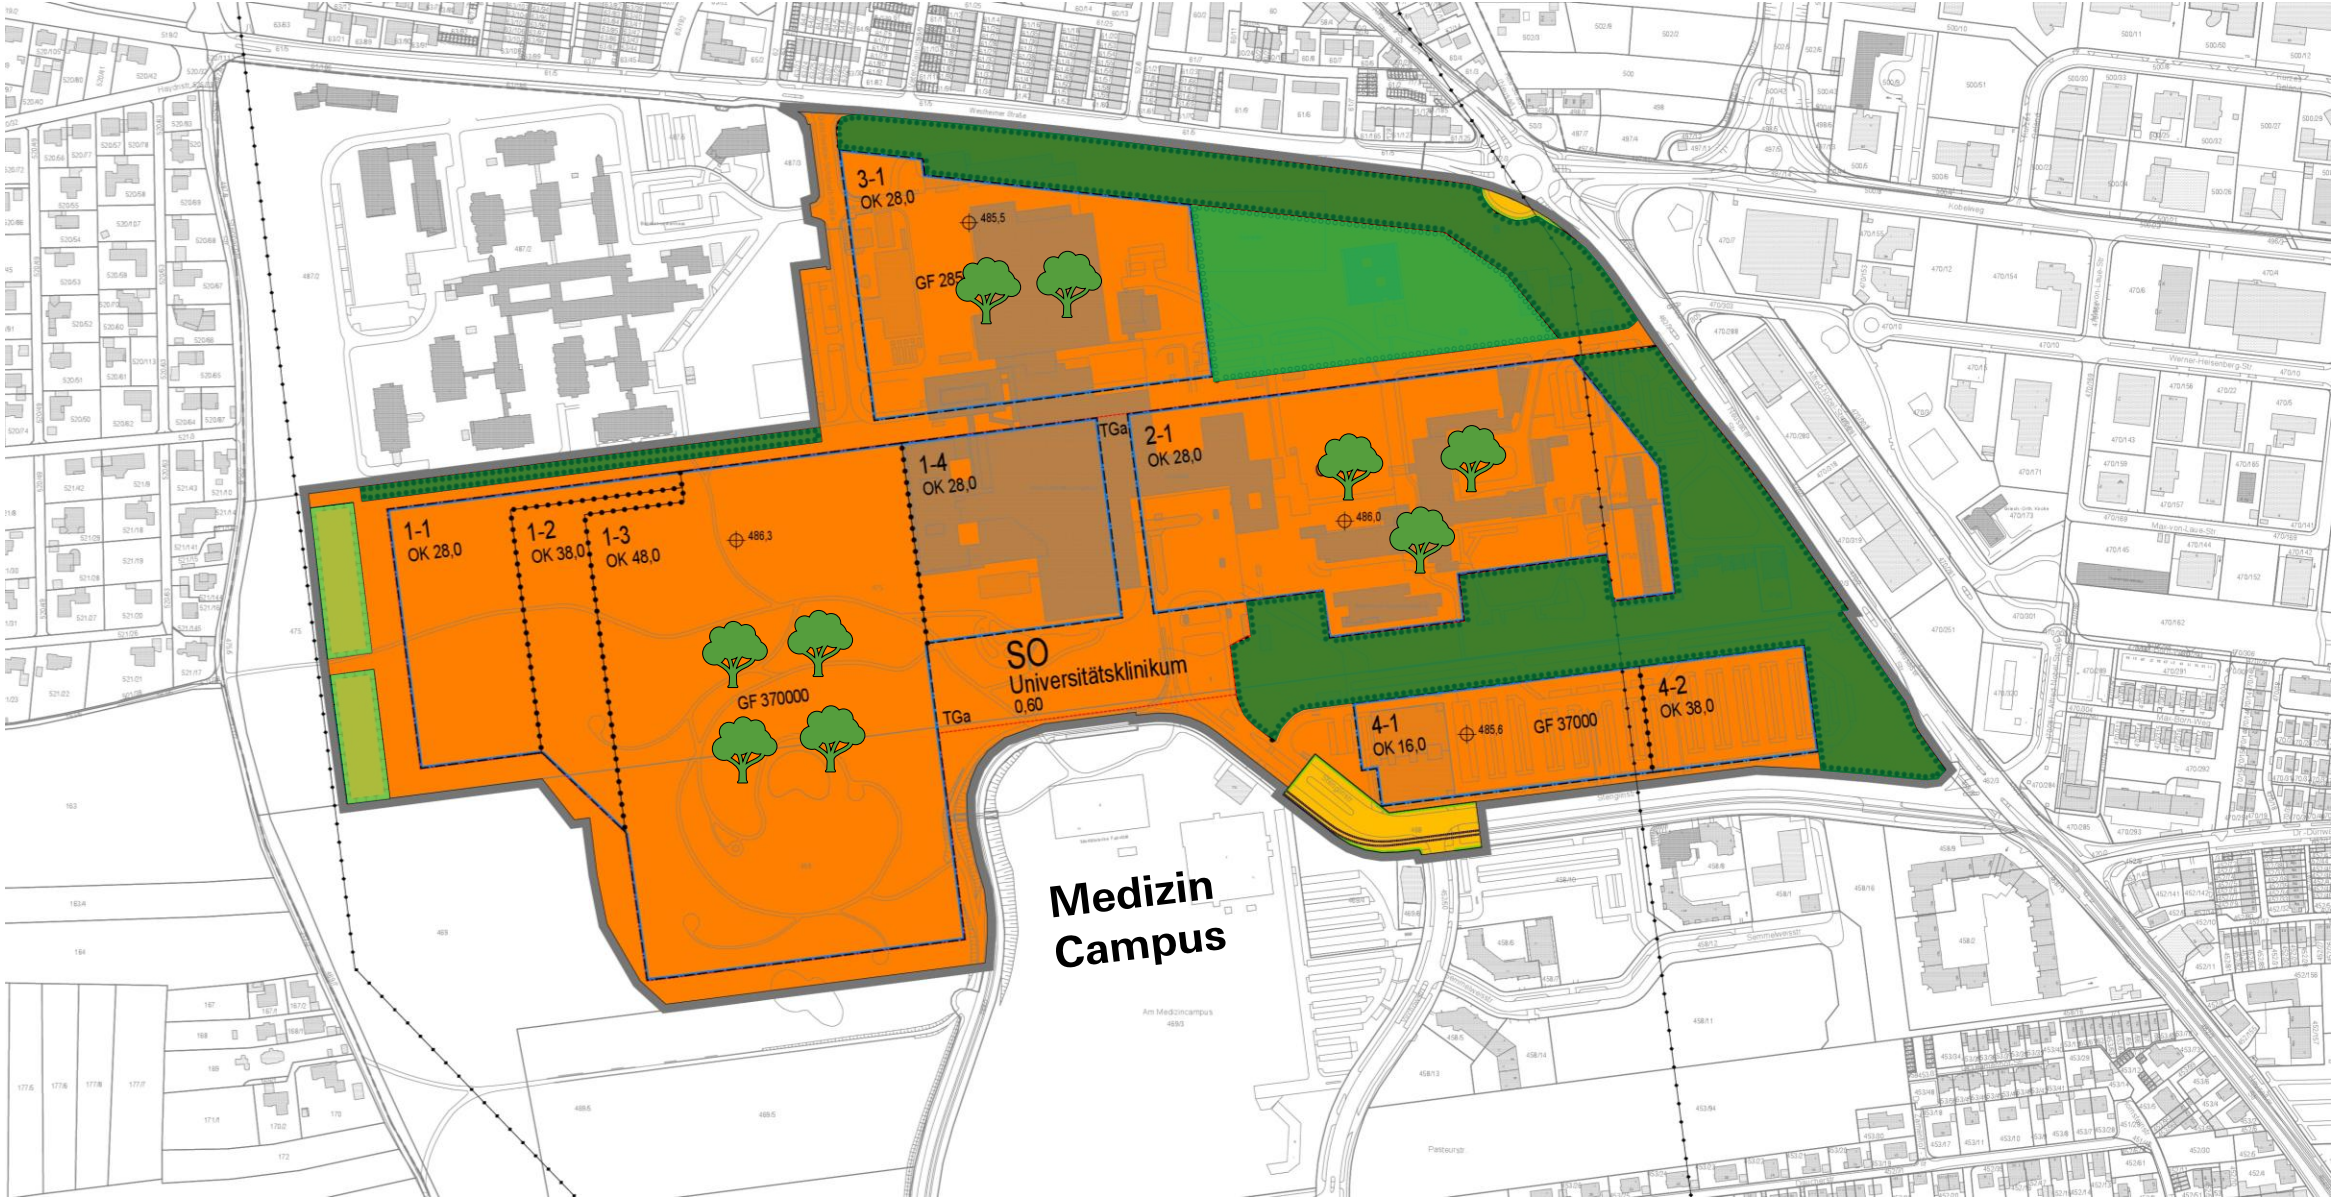

# Erläuterungen zu weiteren wesentlichen Fachthemen:

- Natur-, Arten- und Baumschutz
- Klimaschutz und Klimaanpassung
- Immissionsschutz
- Altlasten

# Bisherige Informationsveranstaltungen und Stadtratssitzungen


## Informationsveranstaltungen

- 12. November 2024: 1. Dialogforum Neubau UKA
- 12. März 2025: Informationsveranstaltung in Neusäß
- 13. März 2025: Informationsveranstaltung für politische Mandatsträger
- 09. April 2025: Informationsveranstaltung in Stadtbergen
- 05. Mai 2025: Informationsveranstaltung in Augsburg
- 06. Mai 2025: Informationsveranstaltung für Mitarbeitende UKA
- 06. Oktober 2025: 2. Dialogforum Neubau UKA

## Stadtratssitzungen

- 14. November 2024: Grundsatzbeschluss Neubau des UKA (Bauausschuss)
- 28. November 2024: Grundsatzbeschluss Neubau des UKA (Stadtrat)
- 12. Februar 2026: Änderungs- und Aufstellungsbeschluss FP und BP (Bauausschuss)
- 26. Februar 2026: Änderungs- und Aufstellungsbeschluss FP und BP (Stadtrat)

# Planungsablauf Regelverfahren

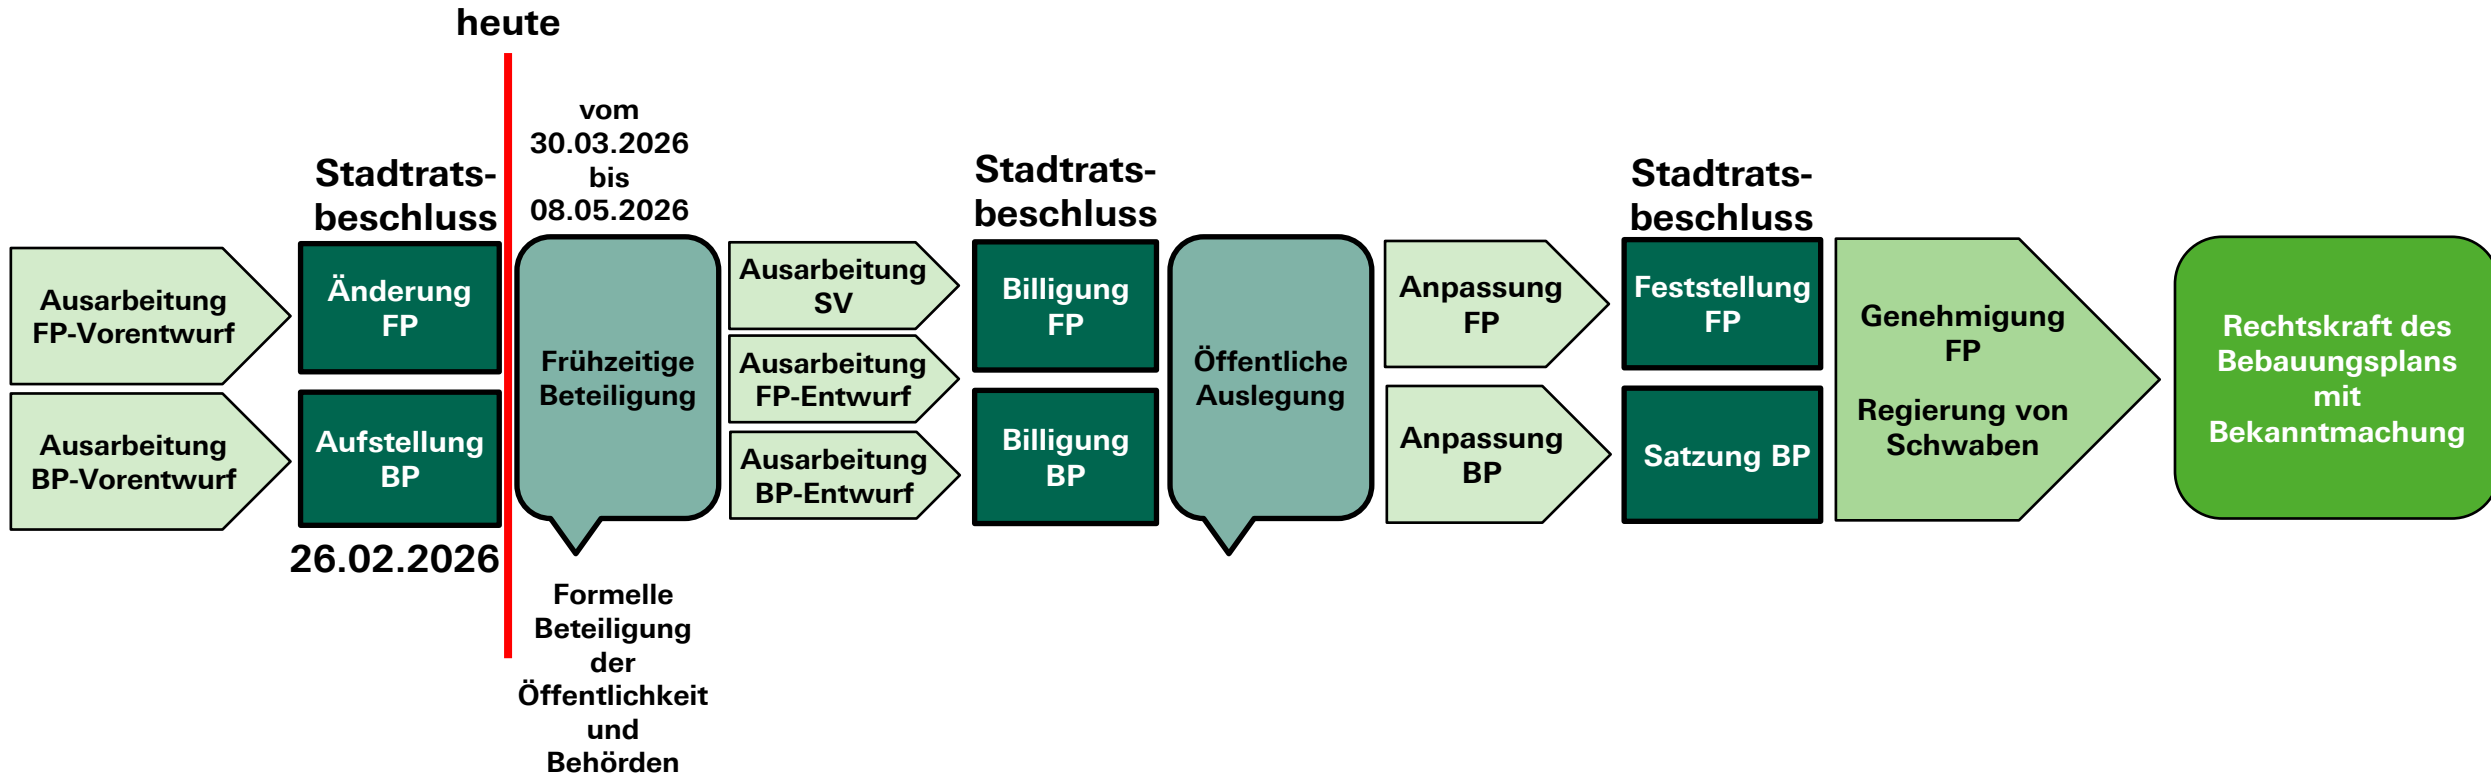

# Frühzeitige Beteiligung vom 30.03.2026 bis 08.05.2026

**über:**

<https://by.beteiligung.diplanung.de/plaene/augsburg>

**oder:**

[www.augsburg.de/uka](http://www.augsburg.de/uka)

[www.augsburg.de/auslegung](http://www.augsburg.de/auslegung)

**oder:**

**Stadtplanungsamt Augsburg, Rathausplatz 1, Aushangbereich im 3. Stock**