


WOHN- UND GEWERBEPARK FARBRAHMENPLAN NORD/WEST

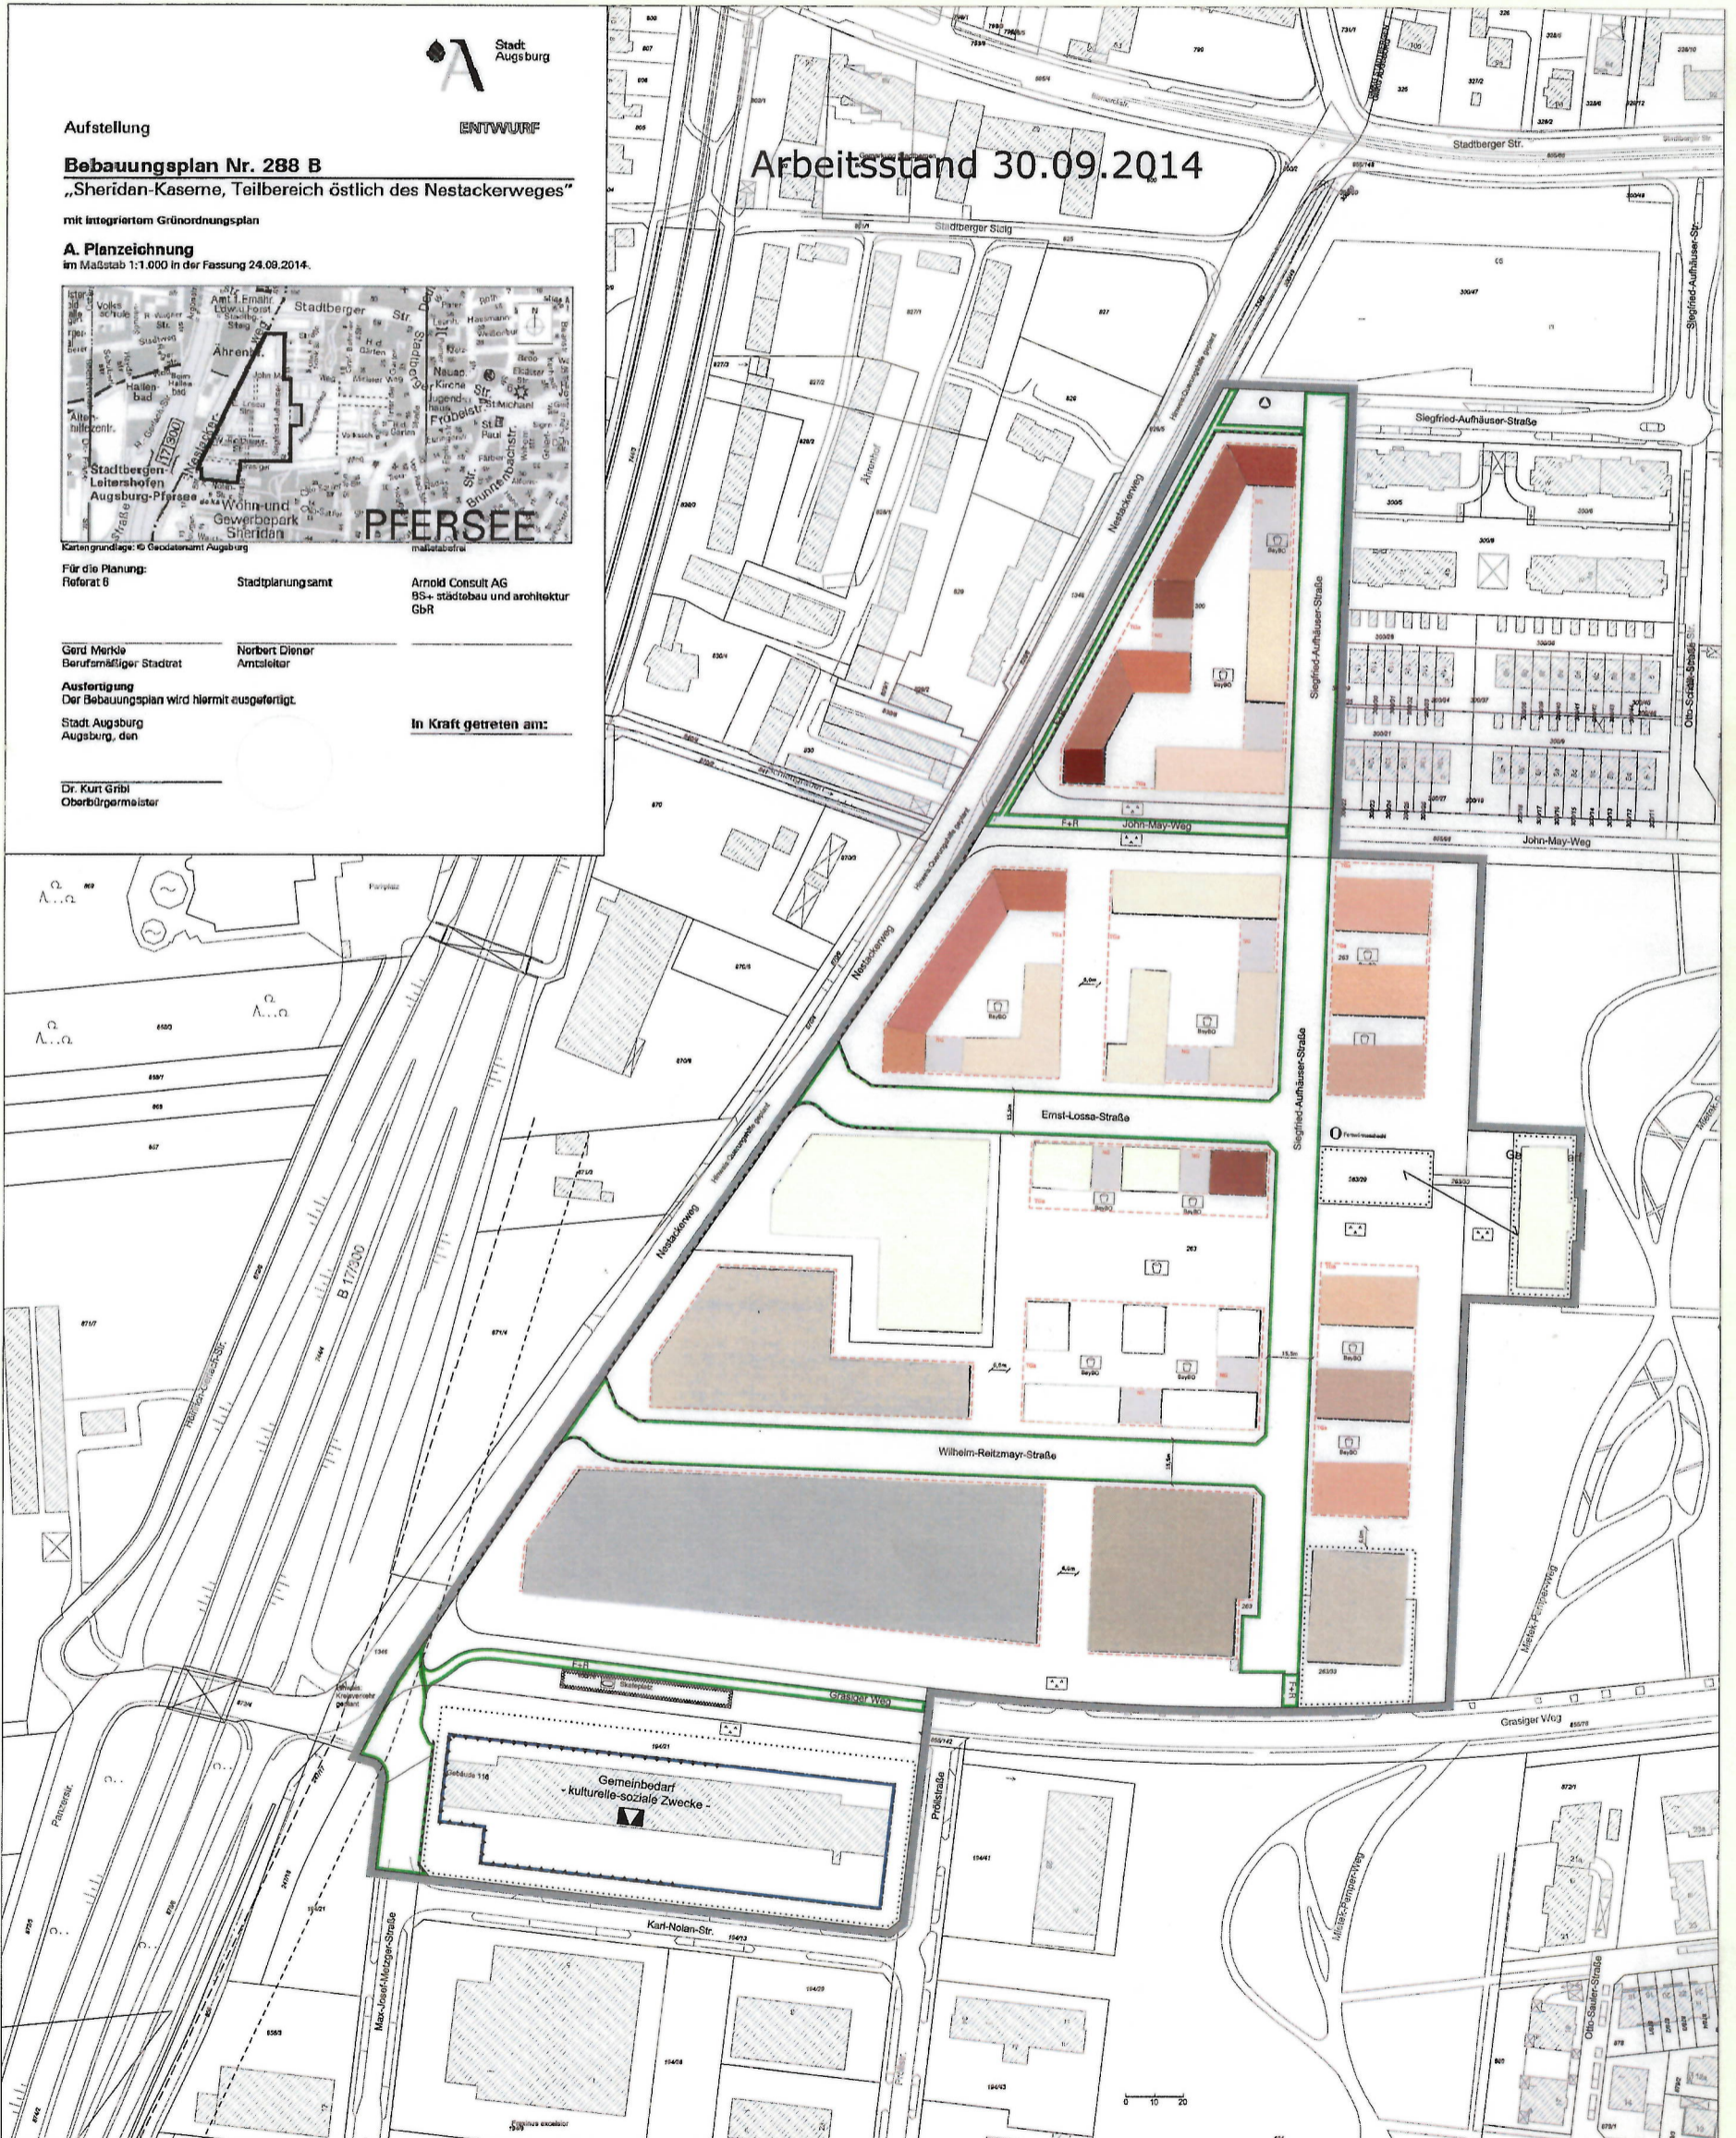

Aufstellung

ENTWURF


Bebauungsplan Nr. 288 B

„Sheridan-Kaserne, Teilbereich östlich des Nestackerweges“

mit integriertem Grünordnungsplan

A. Planzeichnung

im Maßstab 1:1.000 in der Fassung 24.09.2014.

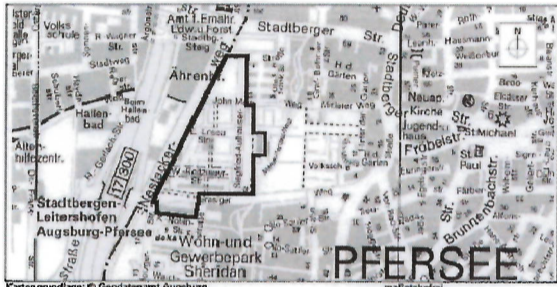

Kartengrundlage: © Geodatenamt Augsburg

Für die Planung:

Referat 6

Stadtplanungsamt

Arnold Consult AG
BS+ städtebau und architektur
GmbH

Gerd Merkle
Berufsmäßiger Stadtrat

Norbert Diener
Amtsleiter

Ausfertigung
Der Bebauungsplan wird hiermit ausgesetzt.

Stadt Augsburg
Augsburg, den

In Kraft getreten am:

Dr. Kurt Gribl
Oberbürgermeister

Arbeitsstand 30.09.2014