



KRAFTWERKSANLAGE 1 : 50

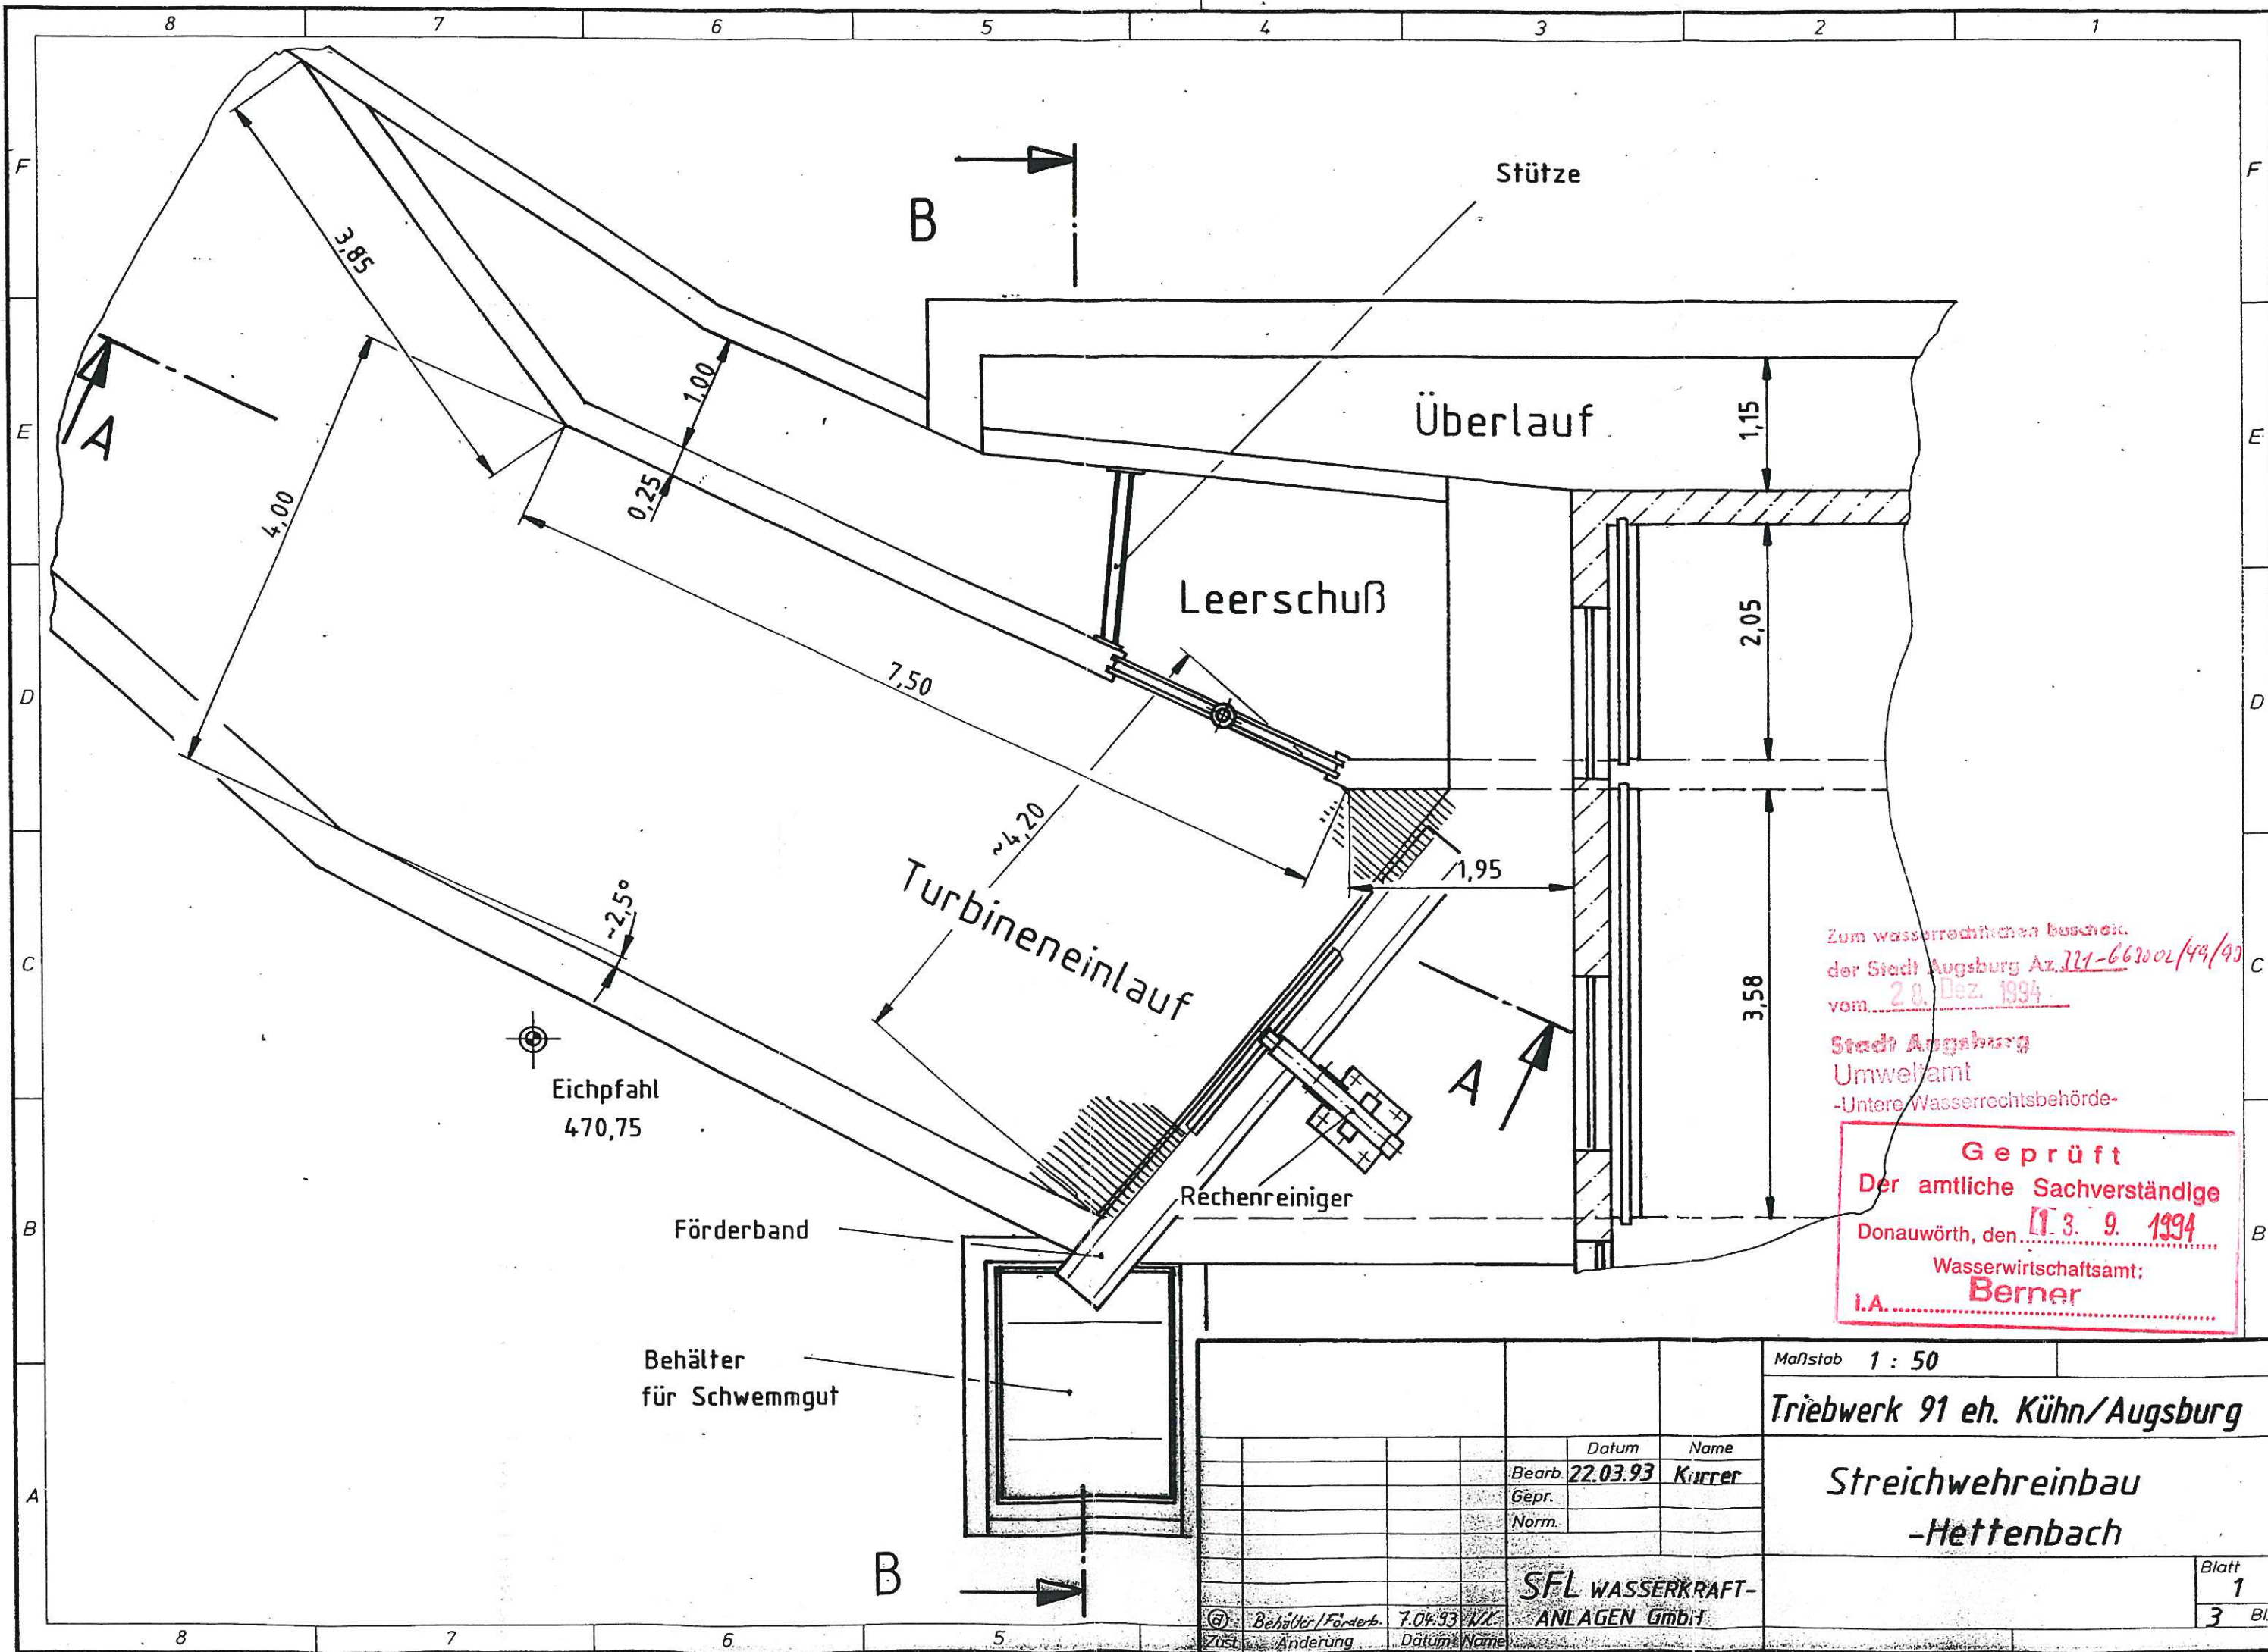

Schnitt A-A

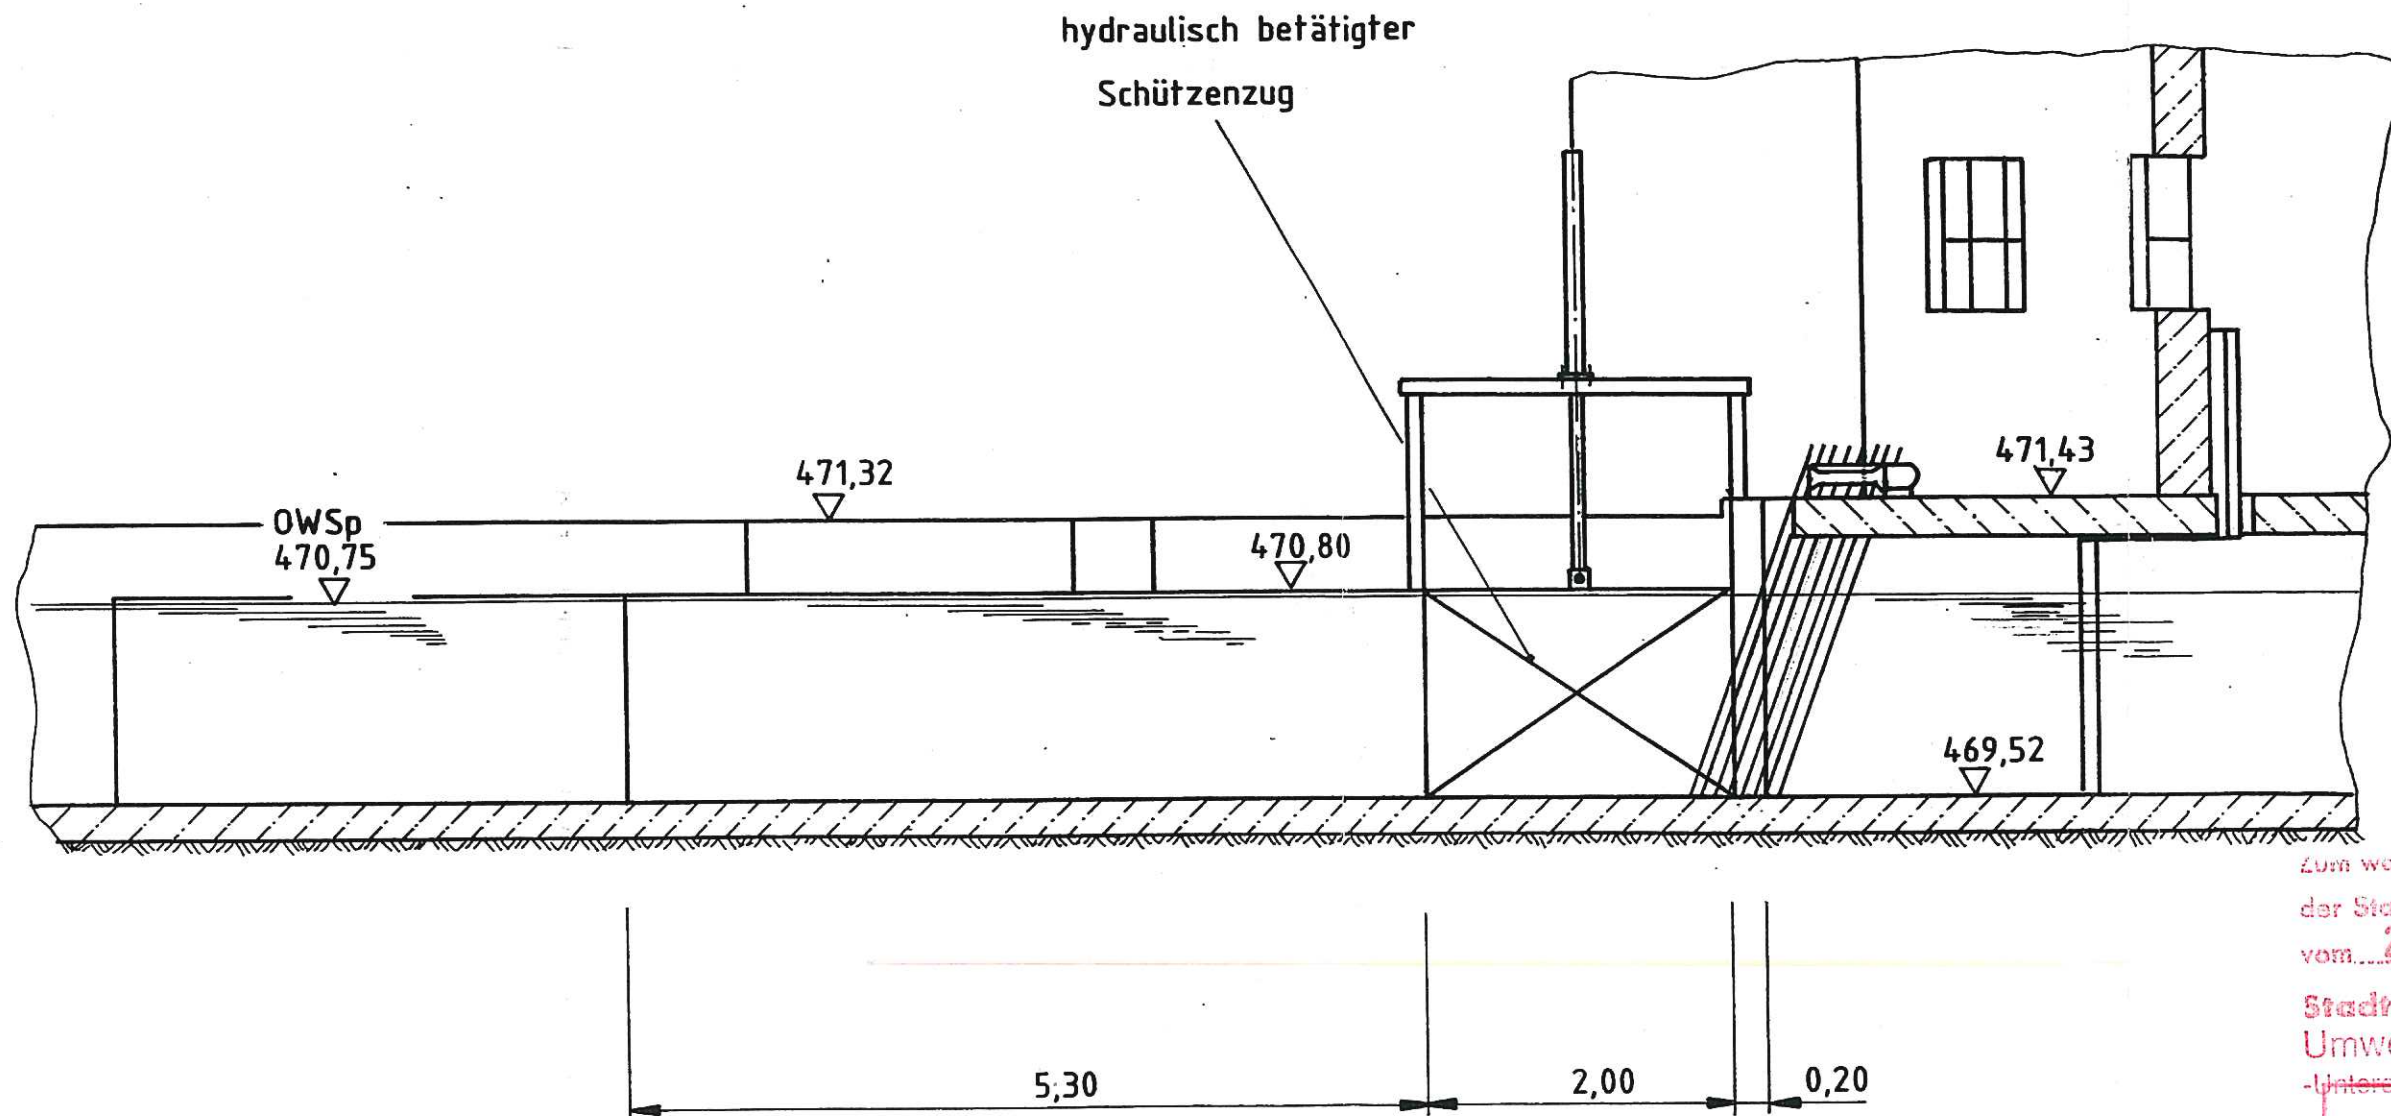

Zum wasserrechtlichen Bereich
der Stadt Augsburg Az. 221-663002/49/93
vom 28. Dez. 1994

Stadt Augsburg
Umweltamt

-Untere Wasserrechtsbehörde-

G e p r ü f t

Der amtliche Sachverständige

Donauwörth, den 13. 9. 1994

Wasserwirtschaftsamt:

i.A. Berner

Maßstab 1 : 50



Triebwerk 91 eh. Kühn/Augsburg

**Streichwehreimbau
-Hettenbach**

				Datum	Name
Bearb.	22.03.93	Kurrer			
Gepr.					
Norm.					
				SFL WASSERKRAFT-ANLAGEN GmbH	
①	Behälter/Förderb.	7.04.93	K.K.		
Zust.	Änderung	Datum	Name		

Blatt
2
3 B.

Schnitt B-B

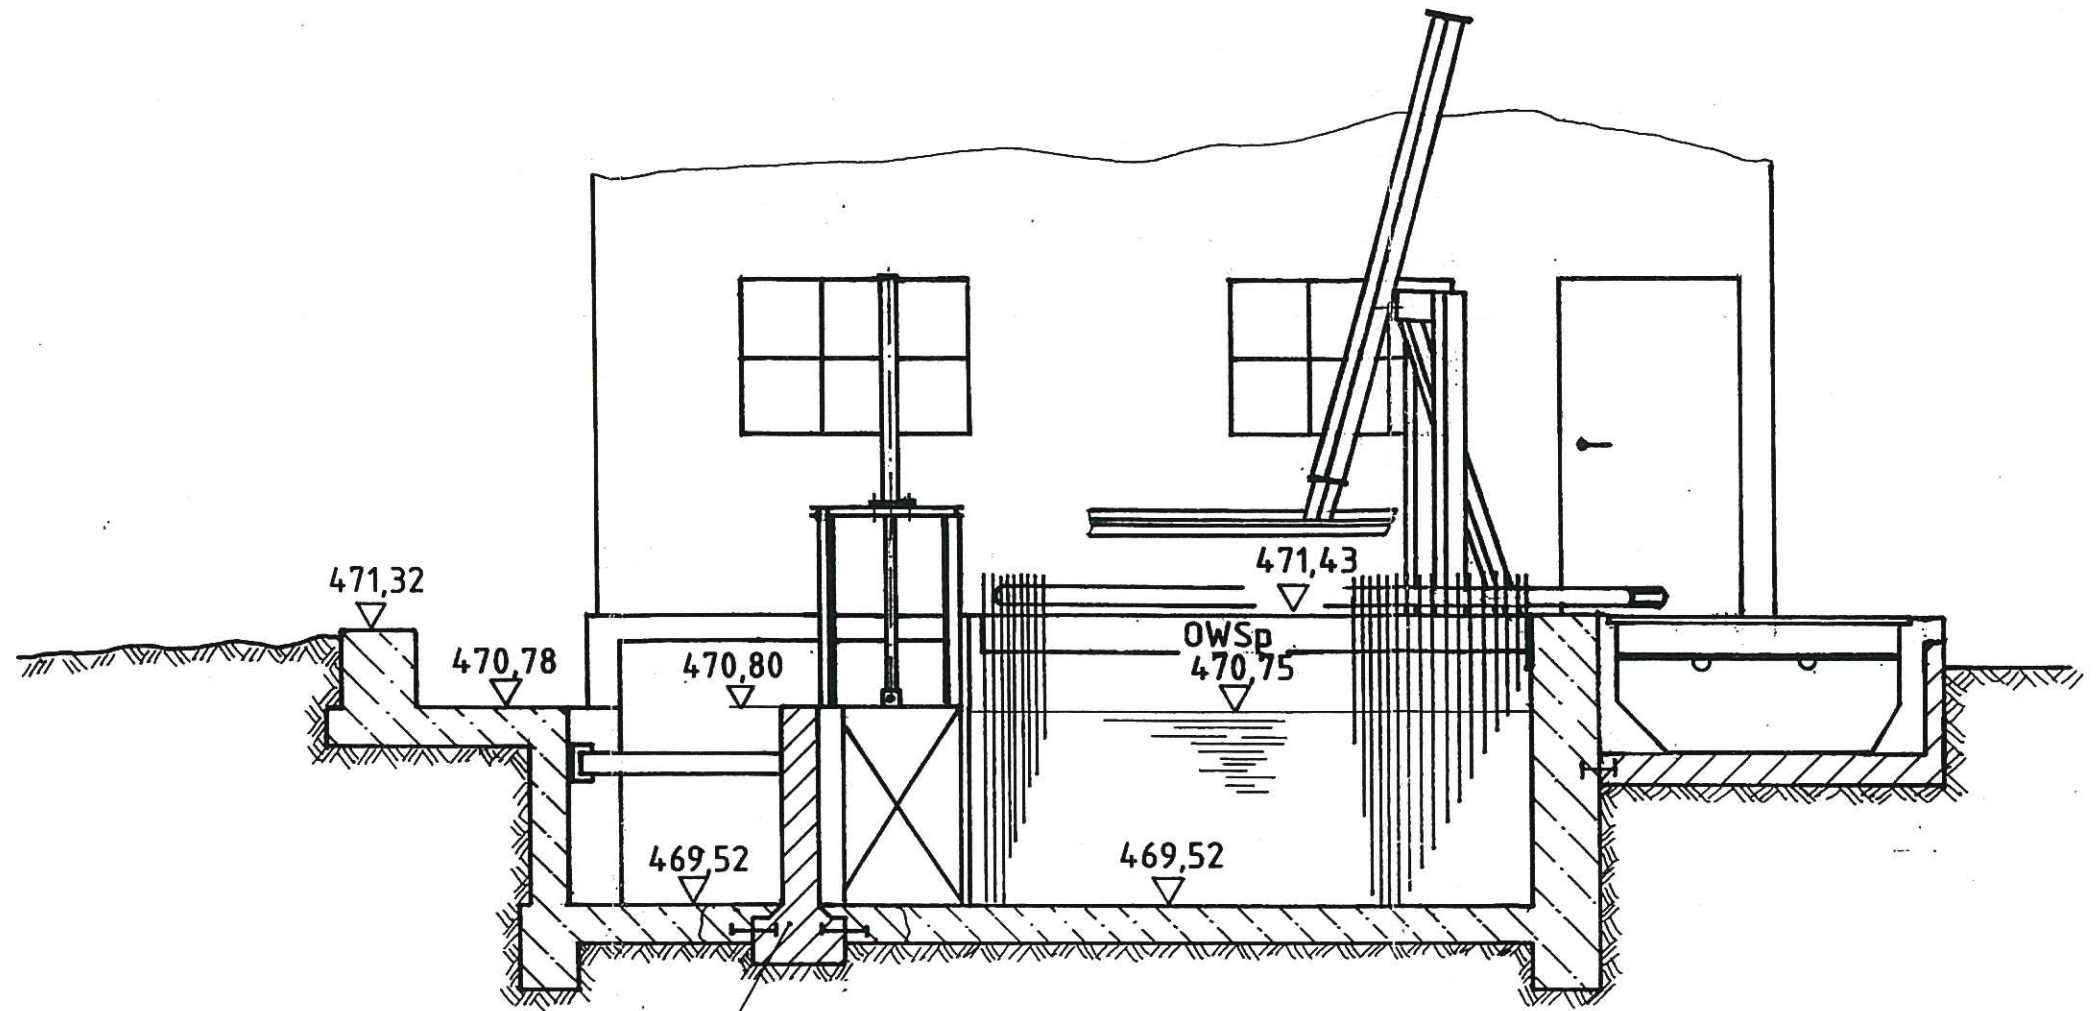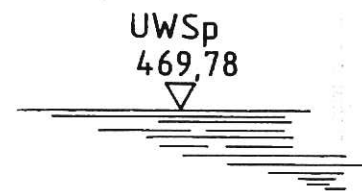

Verankerung nach Statik

Zum wasserrechtlichen Bescheid
der Stadt Augsburg Az. 321-660002/49/93
vom 28. Dez. 1994
Stadt Augsburg
Umweltamt
-Untere Wasserrechtsbehörde-

G e p r ü f t

Der amtliche Sachverständige

13. 9. 1904

Donauwörth, den

Wasserwirtschaftsamt:

Berner

i. A.

 = vorhandenes Mauerwerk/Beton

 = neu zu erstellendes Mauerwerk/Beton

						Maßstab 1 : 50		
						<i>Triebwerk 91 eh. Kühn/Augsburg</i>		
				Datum	Name	<i>Streichwehreinhau -Hettenbach</i>		
			Bearb.	22.03.93	Kurrer			
			Gepr.					
			Norm.					
				WASSERKRAFT- ANLAGEN GmbH				Blatt 3
(a)	Behälter / Förderb.	7.04.93	V.K.					3 Bl.
Zust.	Änderung	Datum	Name					