



Zur Lage der Schnitte siehe Anlagen 5 und 6 (Lagepläne)


Schnitt 13-13

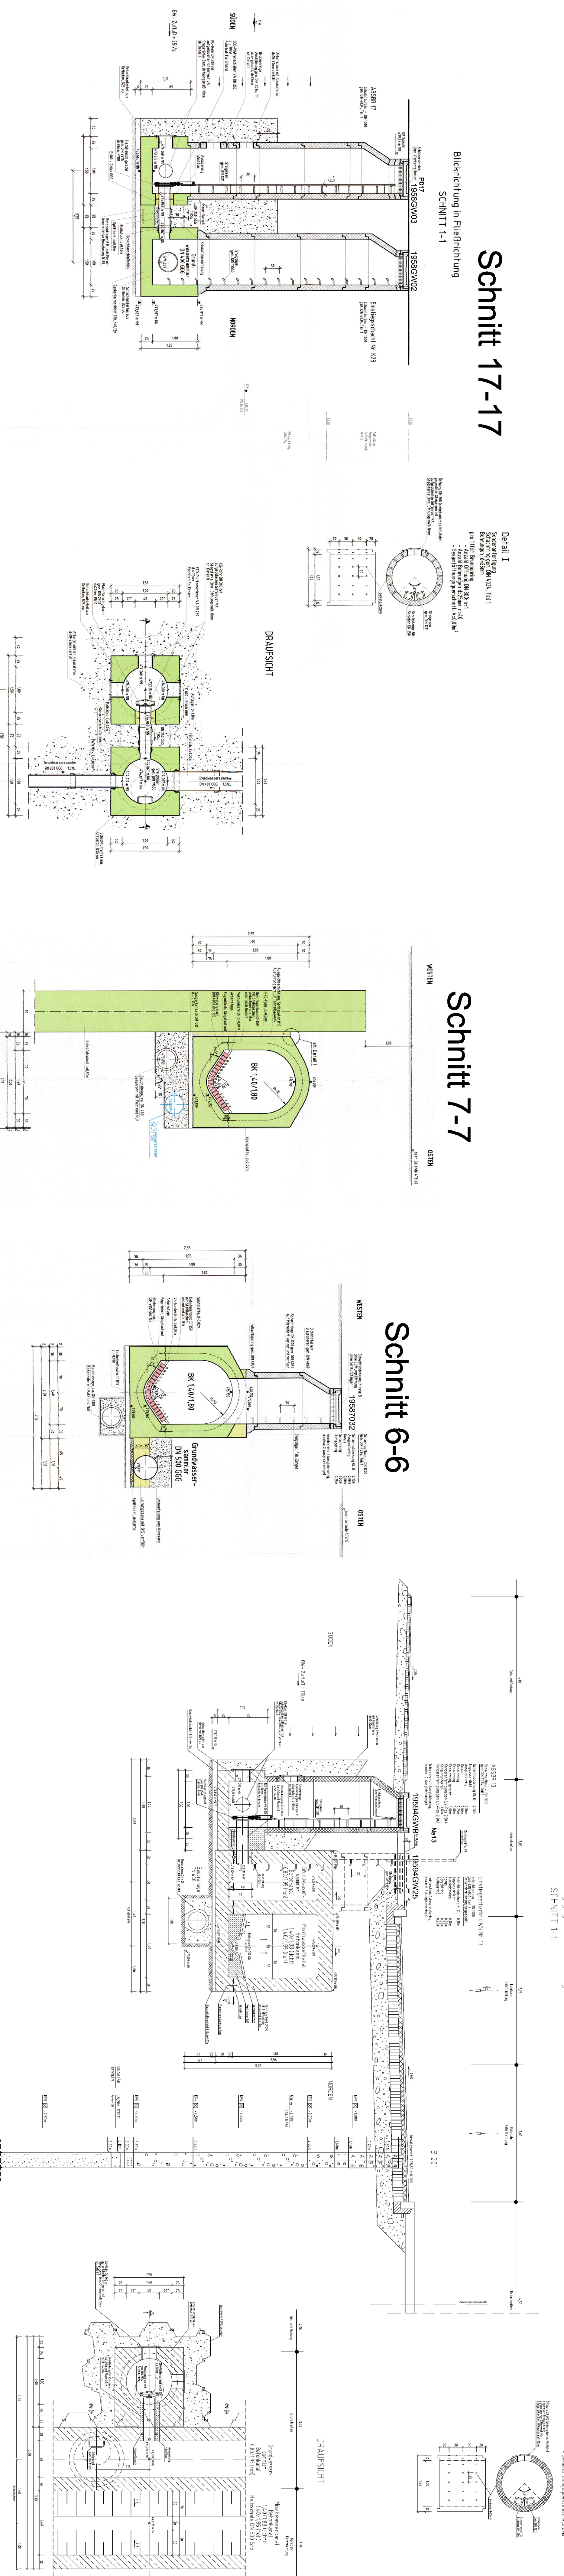


Schnitt 17-17

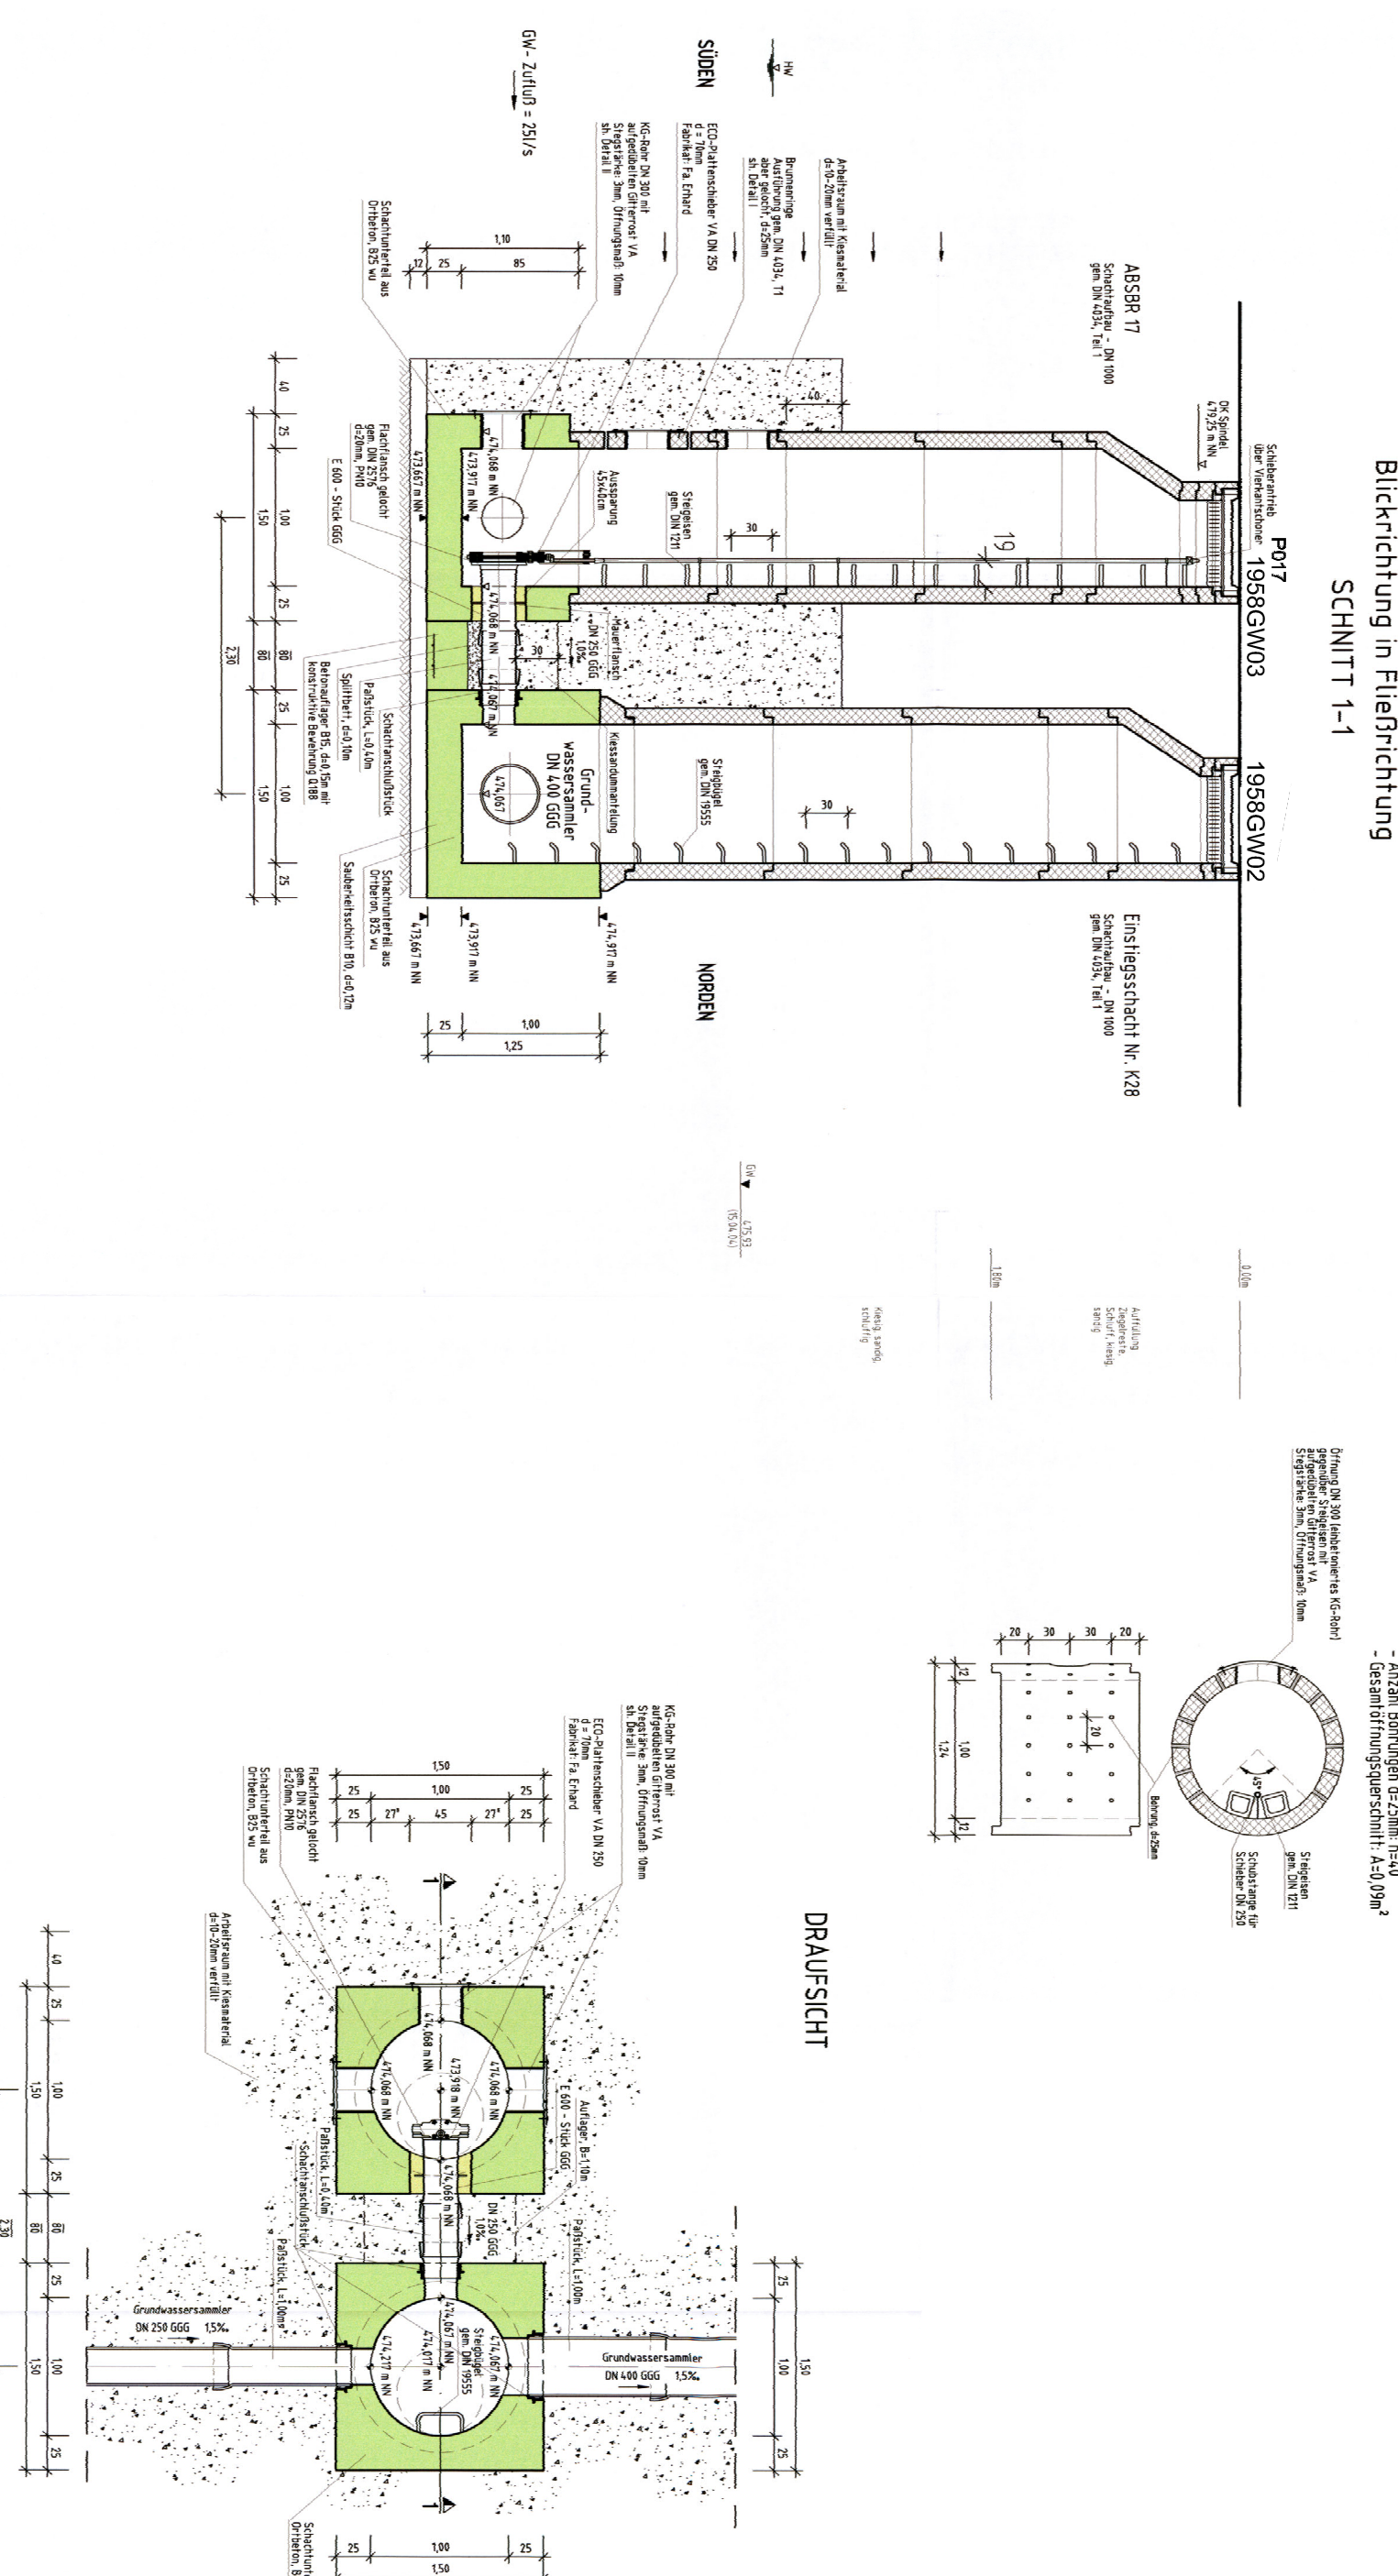


Schnitt 7-7

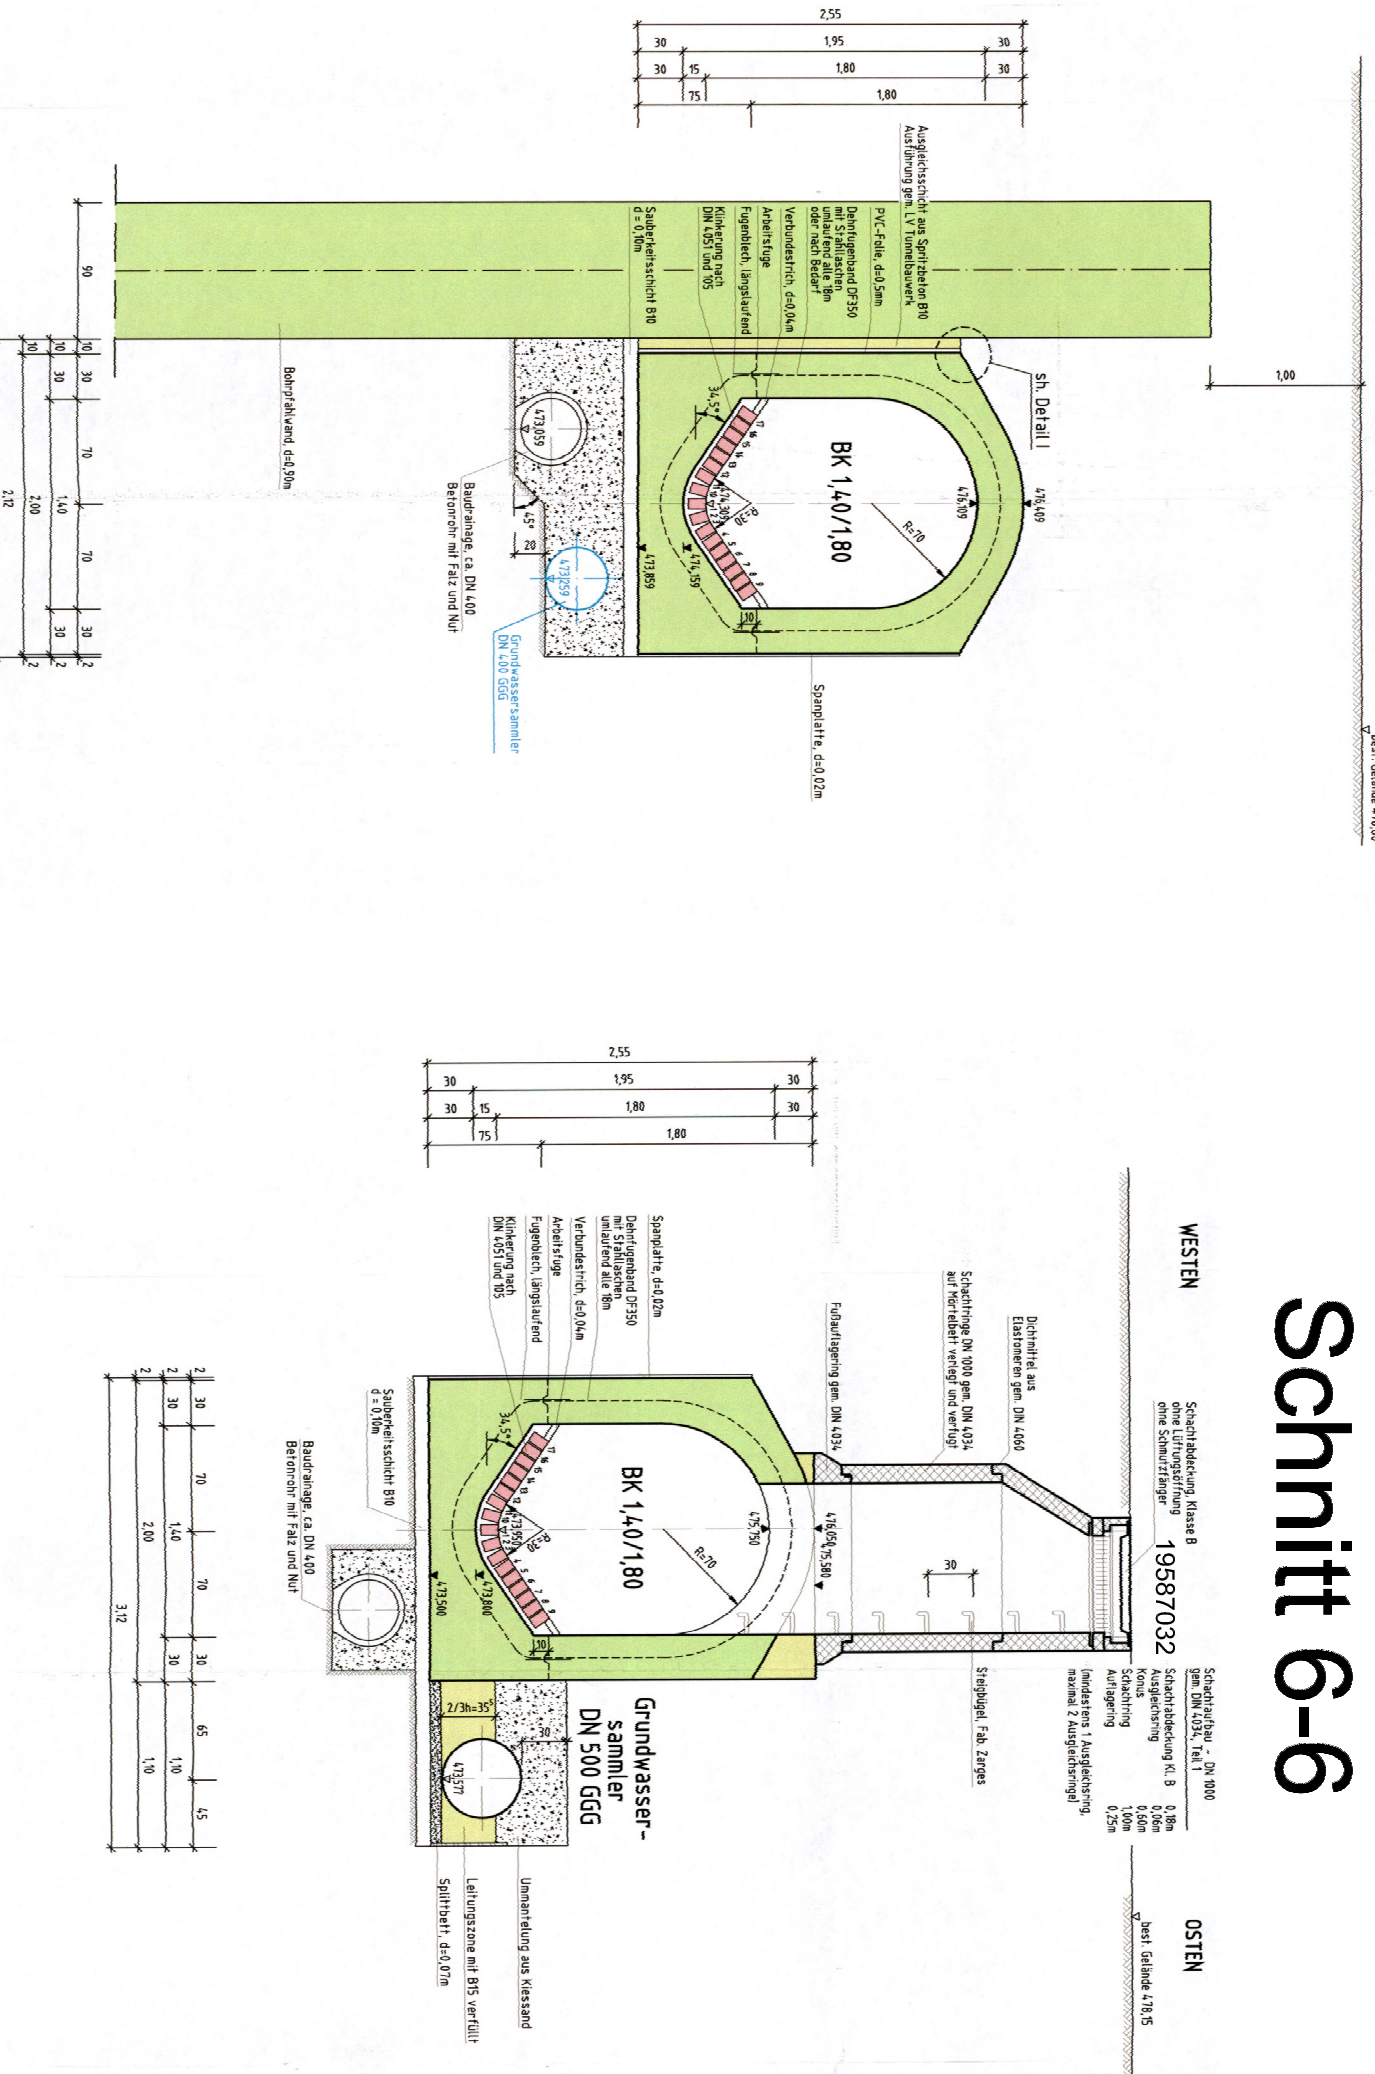


Schnitt 6-6

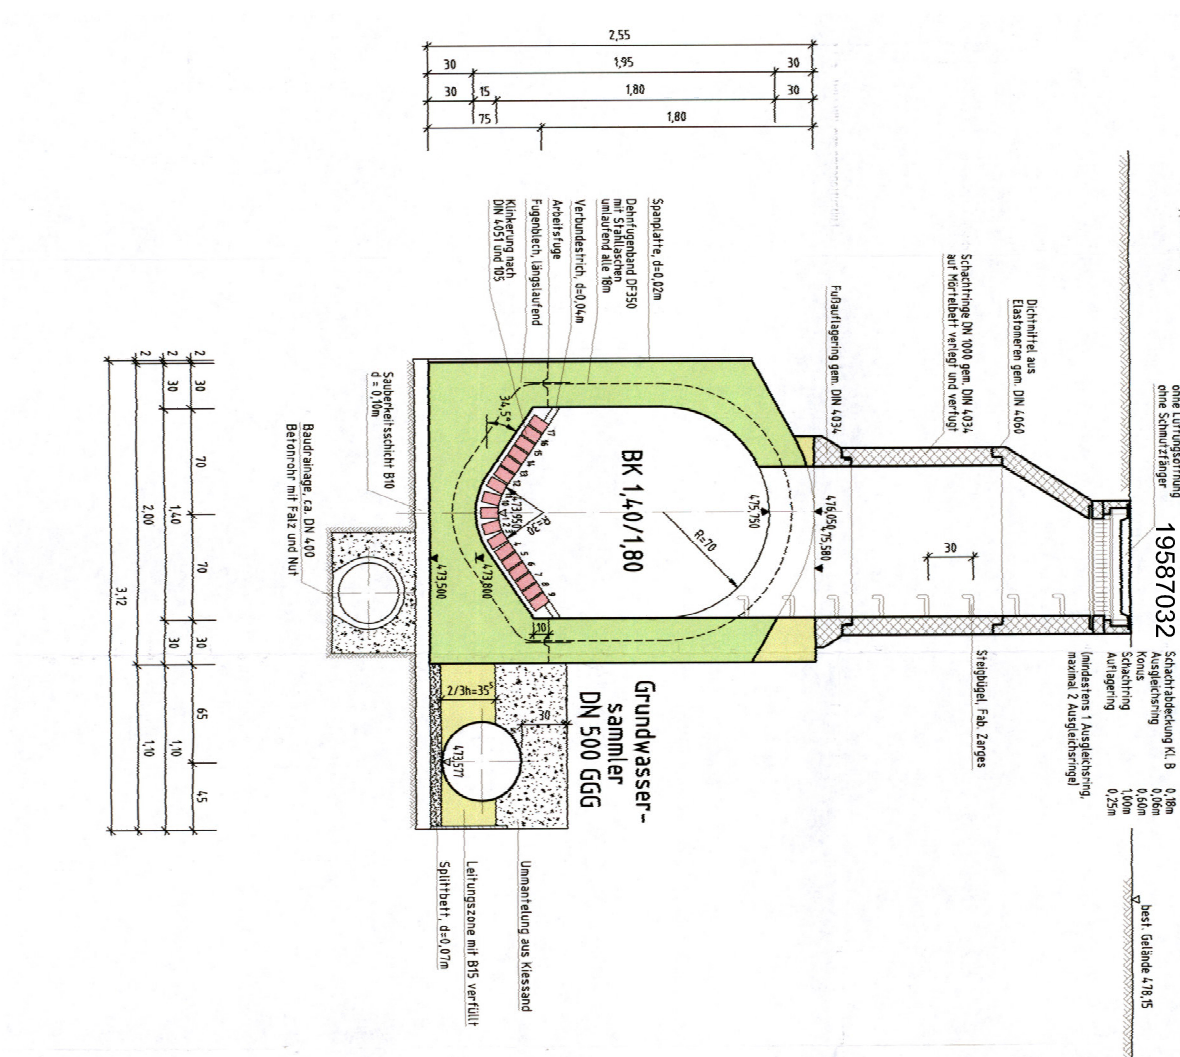


Schnitt 01-01

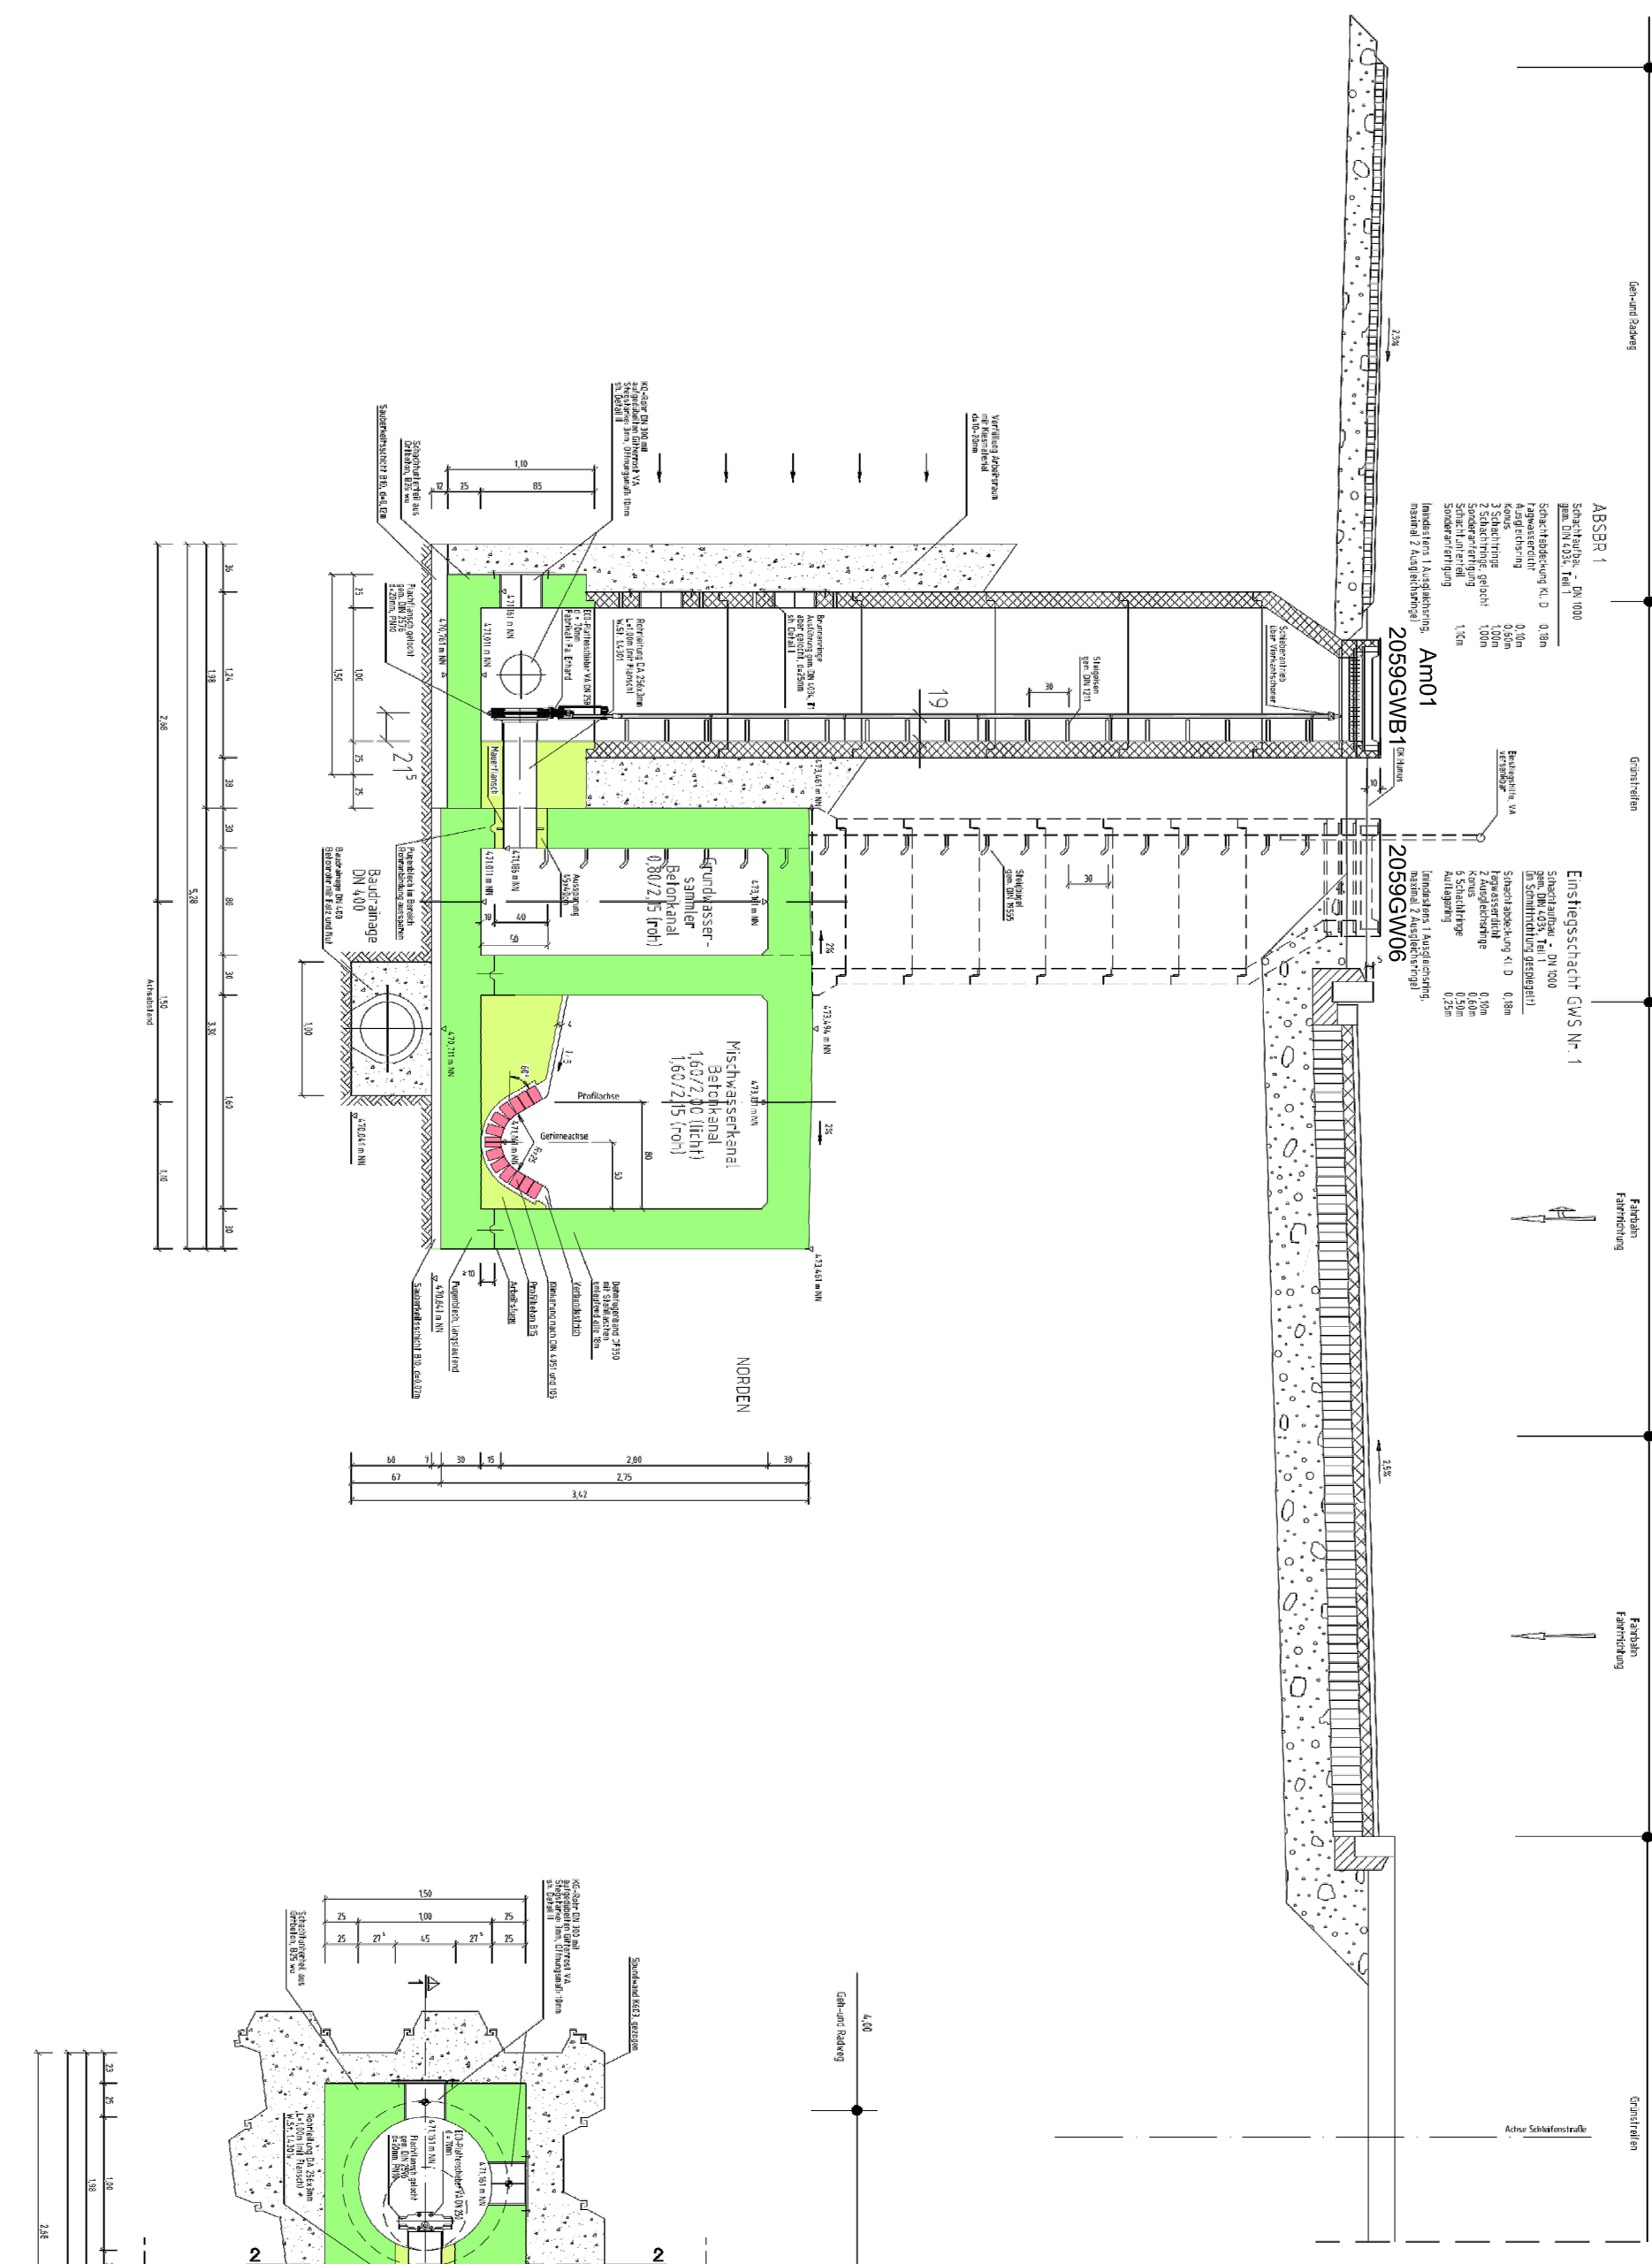

Schnitt 32-32

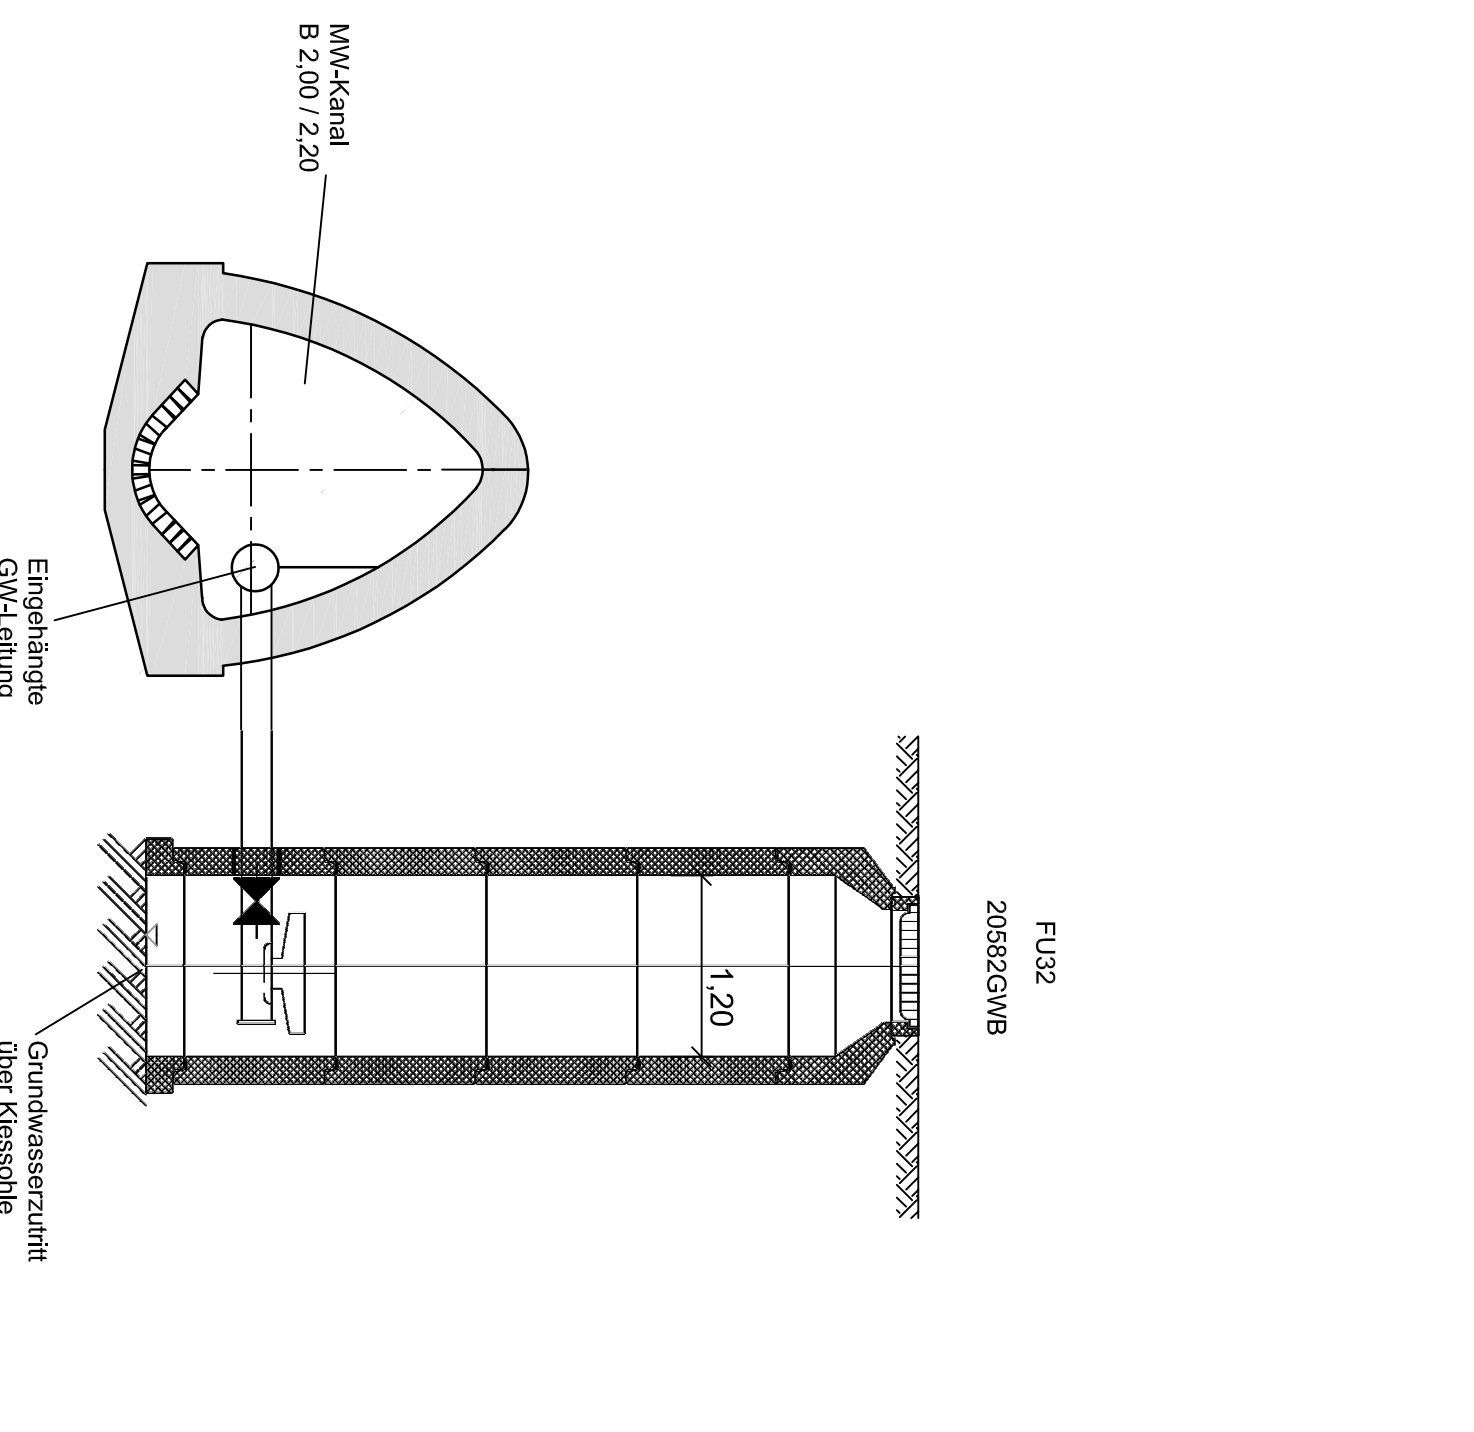


Schnitt 28-28

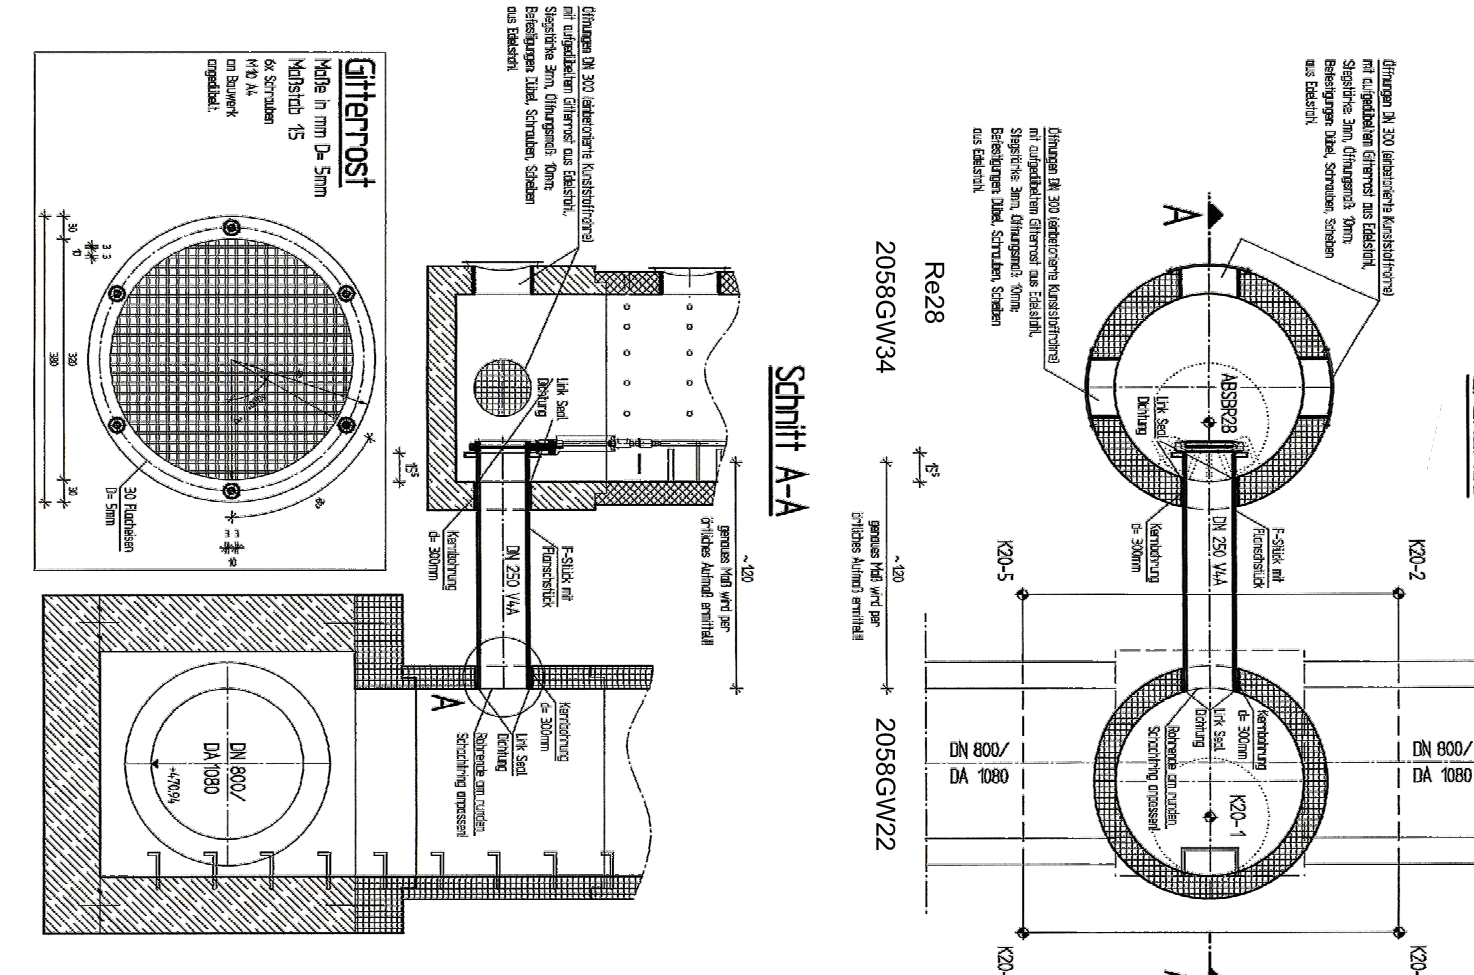

Anm. zu Höhenangaben: Die Höhenangaben sind in der Regel in m ü. NN angegeben. Es wurde im Prinzip genau gezeichnet, jedoch können Höhenabweichungen vor. Die am Bestand vermessenen Höhen sind in Anlage 5 u. 6 angegeben.		Zur Lage der Schnitte siehe Anlagen 5 und 6 (Lagepläne)	
Änderung:	Datum	Name	
	gezeichnet	gezeichnet	
Grundwasserabsenkung Textiviertel		Datum	
Stadtentwässerung Augsburg	gezeichnet	gezeichnet	
	gezeichnet	gezeichnet	
Antrag auf wasserrechtliche Erlaubnis		Datum	
Schnitte		Name	
Massstab: 1:50		Datum	
Datum: 27.10.2023		Name	
Plan Nr.: 9		Datum	
Anlage 7		Name	

Schnitt 22-22

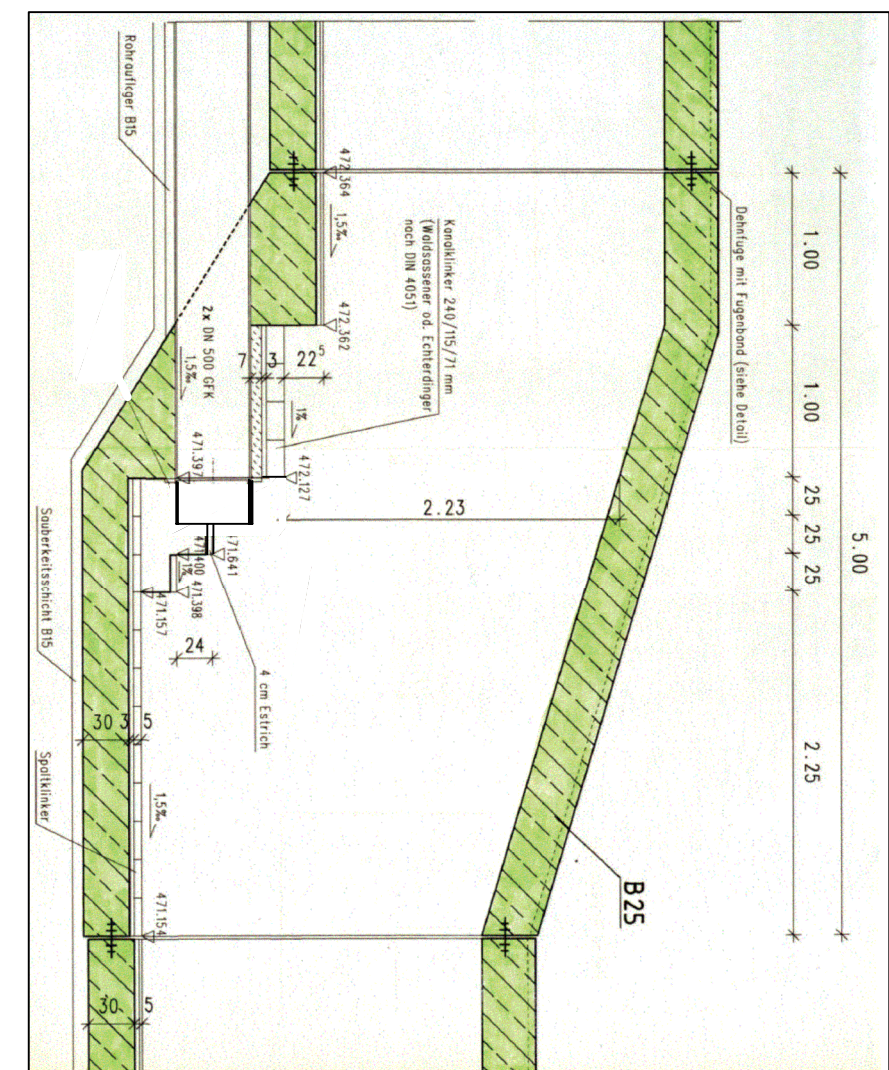

Detail Z-Z

