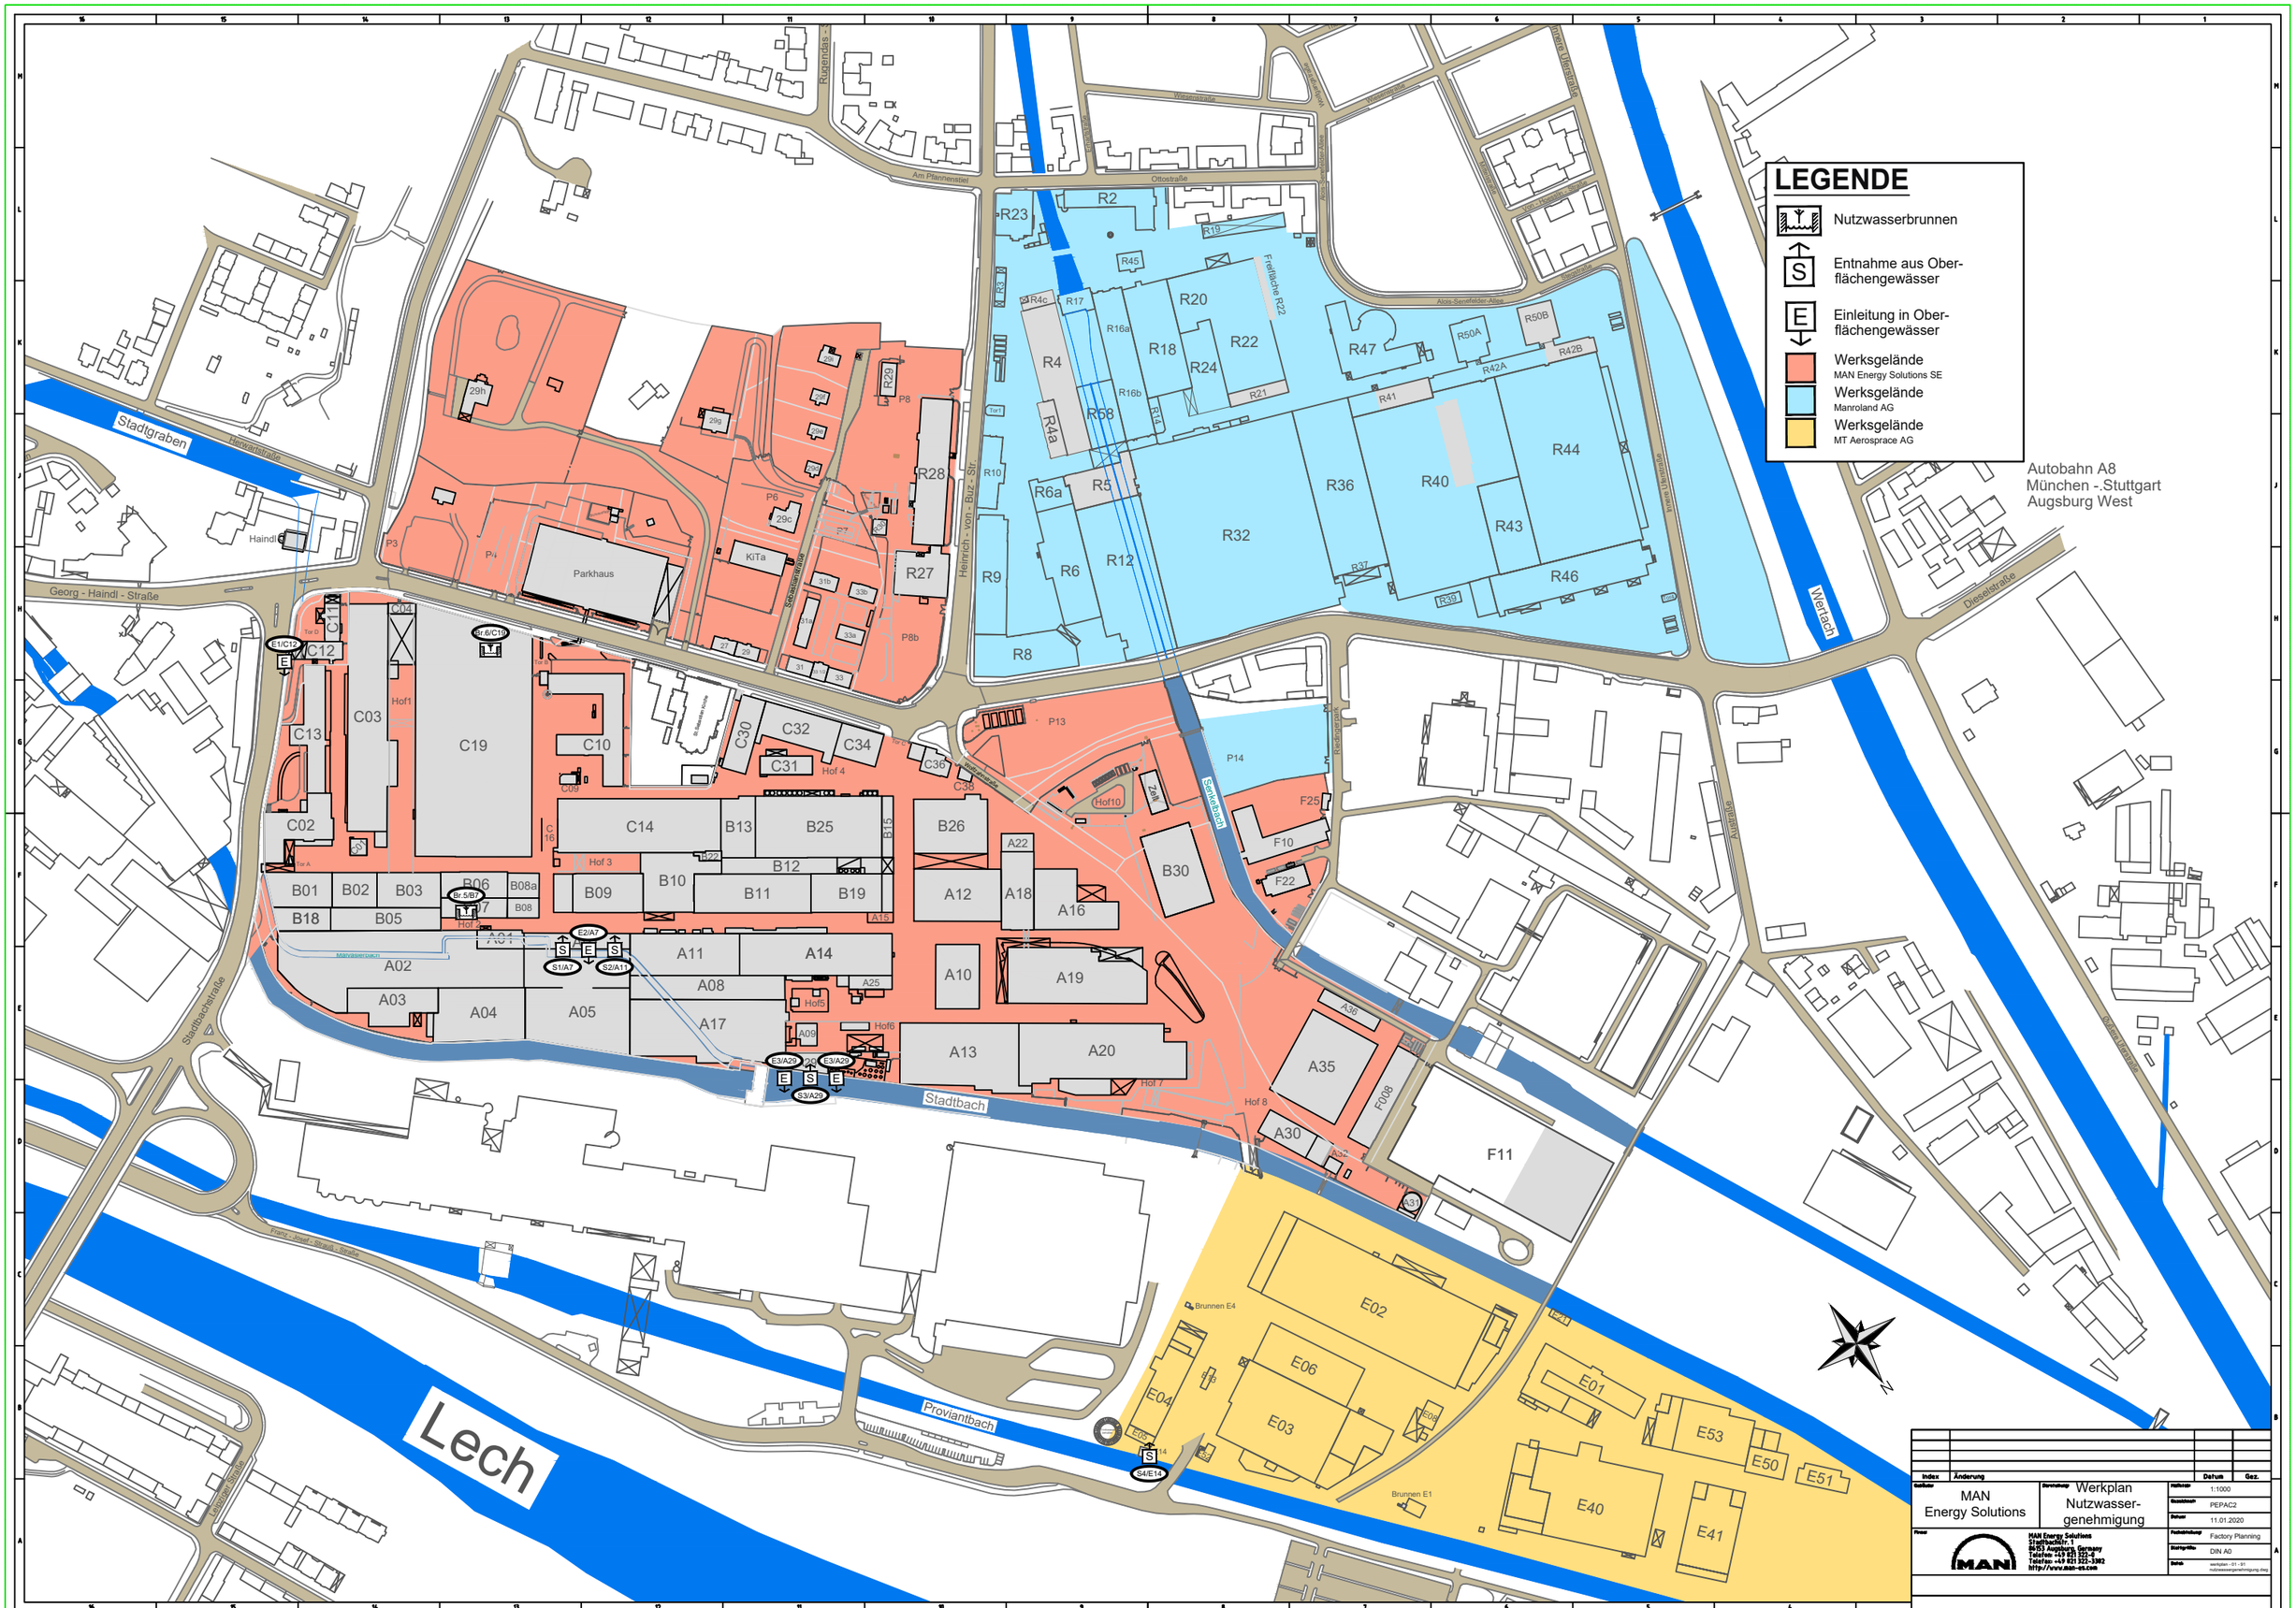

LEGENDE
Nutzwasserbrunnen
Entnahme aus Ober-flächengewässer
Einleitung in Ober-flächengewässer
Werksgelände MAN Energy Solutions SE
Werksgelände Manroland AG
Werksgelände MT Aerosprace AG
Autobahn A8 München -.Stuttgart Augsburg West
Lech
Stadtgraben
Stadtbach
Proviantbach
Georg - Haindl - Straße
Stadtbachstraße
Henri-Nannen-Straße
Heinrich - von - Buz - Str.
Schertlinstraße
Ottostraße
Am Pfannenstiel
Dieselstraße
Werkstraße
Parkhaus
KiTa
Brunnen E4
Brunnen E1
Hof 1
Hof 2
Hof 3
Hof 4
Hof 5
Hof 6
Hof 7
Hof 8
Hof10
Index
Änderung
Datum
Gez.
Bauherr
MAN Energy Solutions
Bearbeitung
Werkplan Nutzwasser-genehmigung
Maßstab
1:1000
Koordinatensystem
PEPAC2
Datum
11.01.2020
Fachbearbeitung
Factory Planning
Blattgröße
DIN A0
Datei
werkplan - 01 - 01 nutzwassergenehmigung.dwg
Planer
MAN Energy Solutions
Stadtbachstr. 1
86153 Augsburg, Germany
Telefon +49 821 322-0
Telefax +49 821 322-3382
http://www.man-es.com