


**Legende:**

- Nebengewässer
- Aufweitung eigendynamisch
- Aufweitung maschinell
- Sekundäraue
- Geländemodellierungen
- Deiche Bestand
- rückverlegte Hochwasserschutzanlage
- Geschiebezugabe
- naturnaher Böschungsbereich
- Sohlrollierung
- Spundwand
- Sicherungsmaßnahmen

**Sparten:**

- Fernmeldeleitungen
- Fernmeldeleitungen verlegt
- Gas
- Wasserversorgung
- Wasserleitungen Stillgelegt
- Bahnstromleitung
- Strom
- Stromleitungen Stillgelegt
- Strommast

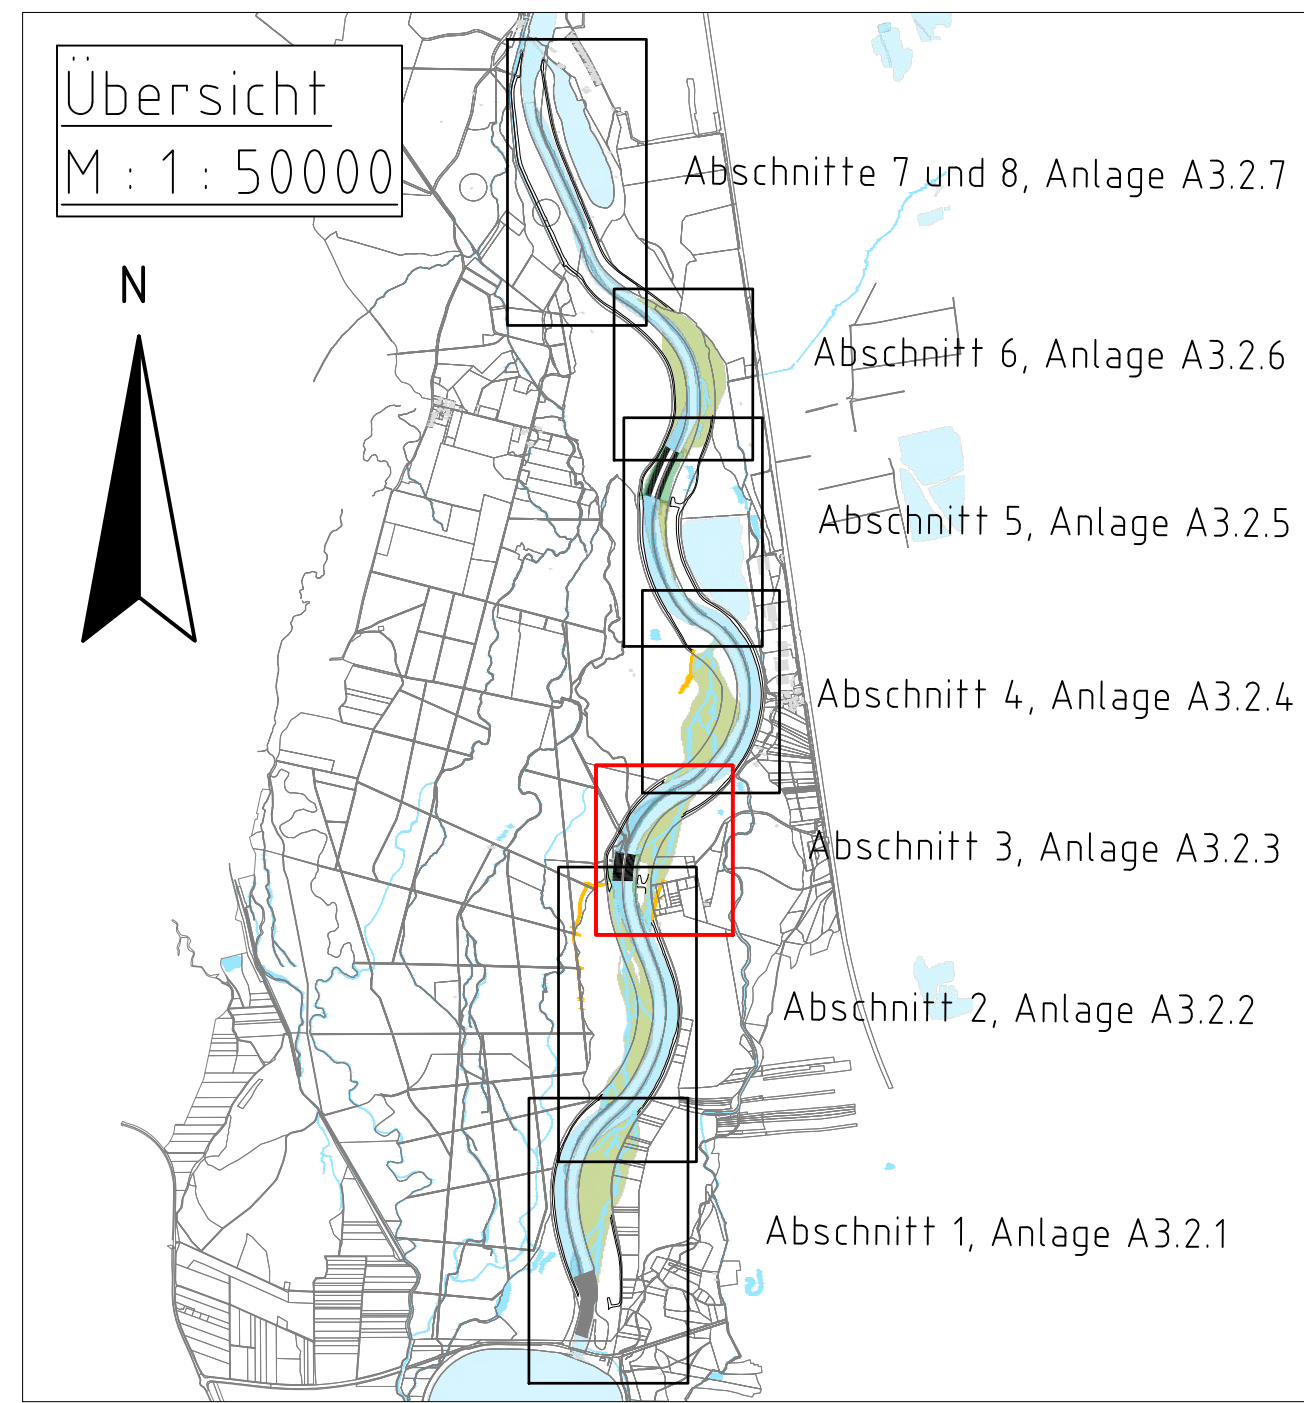

Wasserrwirtschaftsamt  
Donauwörth

Gew I  
**Lech**  
Licca liber

Geodätische Grundlagen:  
Geodätisches Datum: ETRS89  
Koordinaten: UTM-Koordinaten  
Höhenbezugssystem: DHHN2016

Nachdruck oder Vervielfältigung, auch auszugsweise,  
nur mit Genehmigung des Herausgebers.  
Geobasisdaten © Bayerische Vermessungsverwaltung 2019

Index	Änderungen	geänd. am	Name	gepr. am	Name
Vorhaben:	Licca liber, Abschnitt I Entwurfsplanung			Anlage: A3.2.3	
Vorhabensträger:	Freistaat Bayern vertreten durch das Wasserrwirtschaftsamt Donauwörth Förgstraße 23, 86609 Donauwörth, Tel. 0906/7009-0, Fax 0906/7009-136			Plan-Nr.: 07351_03_113	
Landkreis:	Stadt Augsburg, Aichach-Friedberg				
Gemeinde:	Augsburg, Friedberg, Kissing, Mering, Merching				
Kennzeichen:	G1a 761 000 0012				
Maßstab:	1 : 2000	Lageplan Abschnitt 3 prognostizierter Endzustand		Datum, Name:	
Entwurfsverfasser:		Vorhabensträger:		entw.	29.11.2022 von Gosen
				gez.	28.07.2023 Sperr
08.12.2023 Datum		08.12.2023 Datum		gepr.	03.08.2023 Spanning
gez. Dr.-Ing. M. Spanning		gez. G. Seidel, Ltd. Baudirektorin		gepr.	22.11.2023 Winter