



Längsschnitt Anbindung Gießer Überlauf

M: 1 : 750

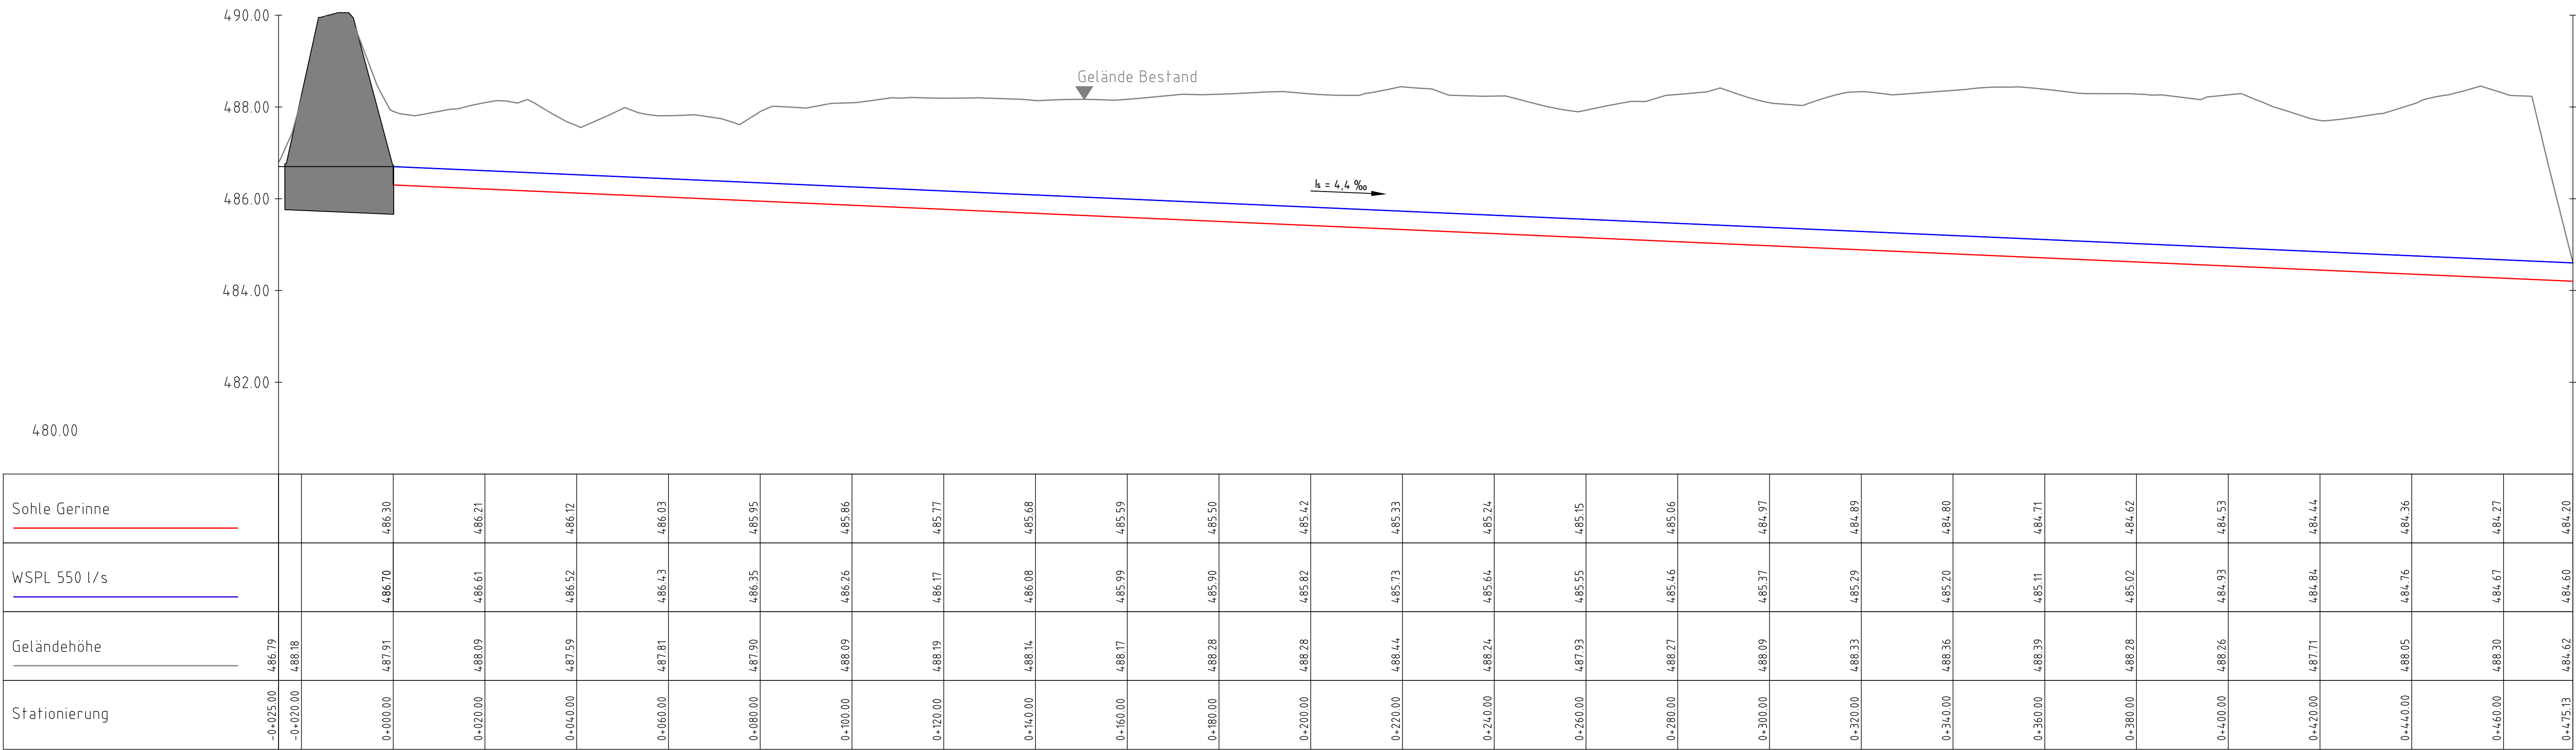


Lageplan Anbindung Gießer Überlauf

M: 1 : 750

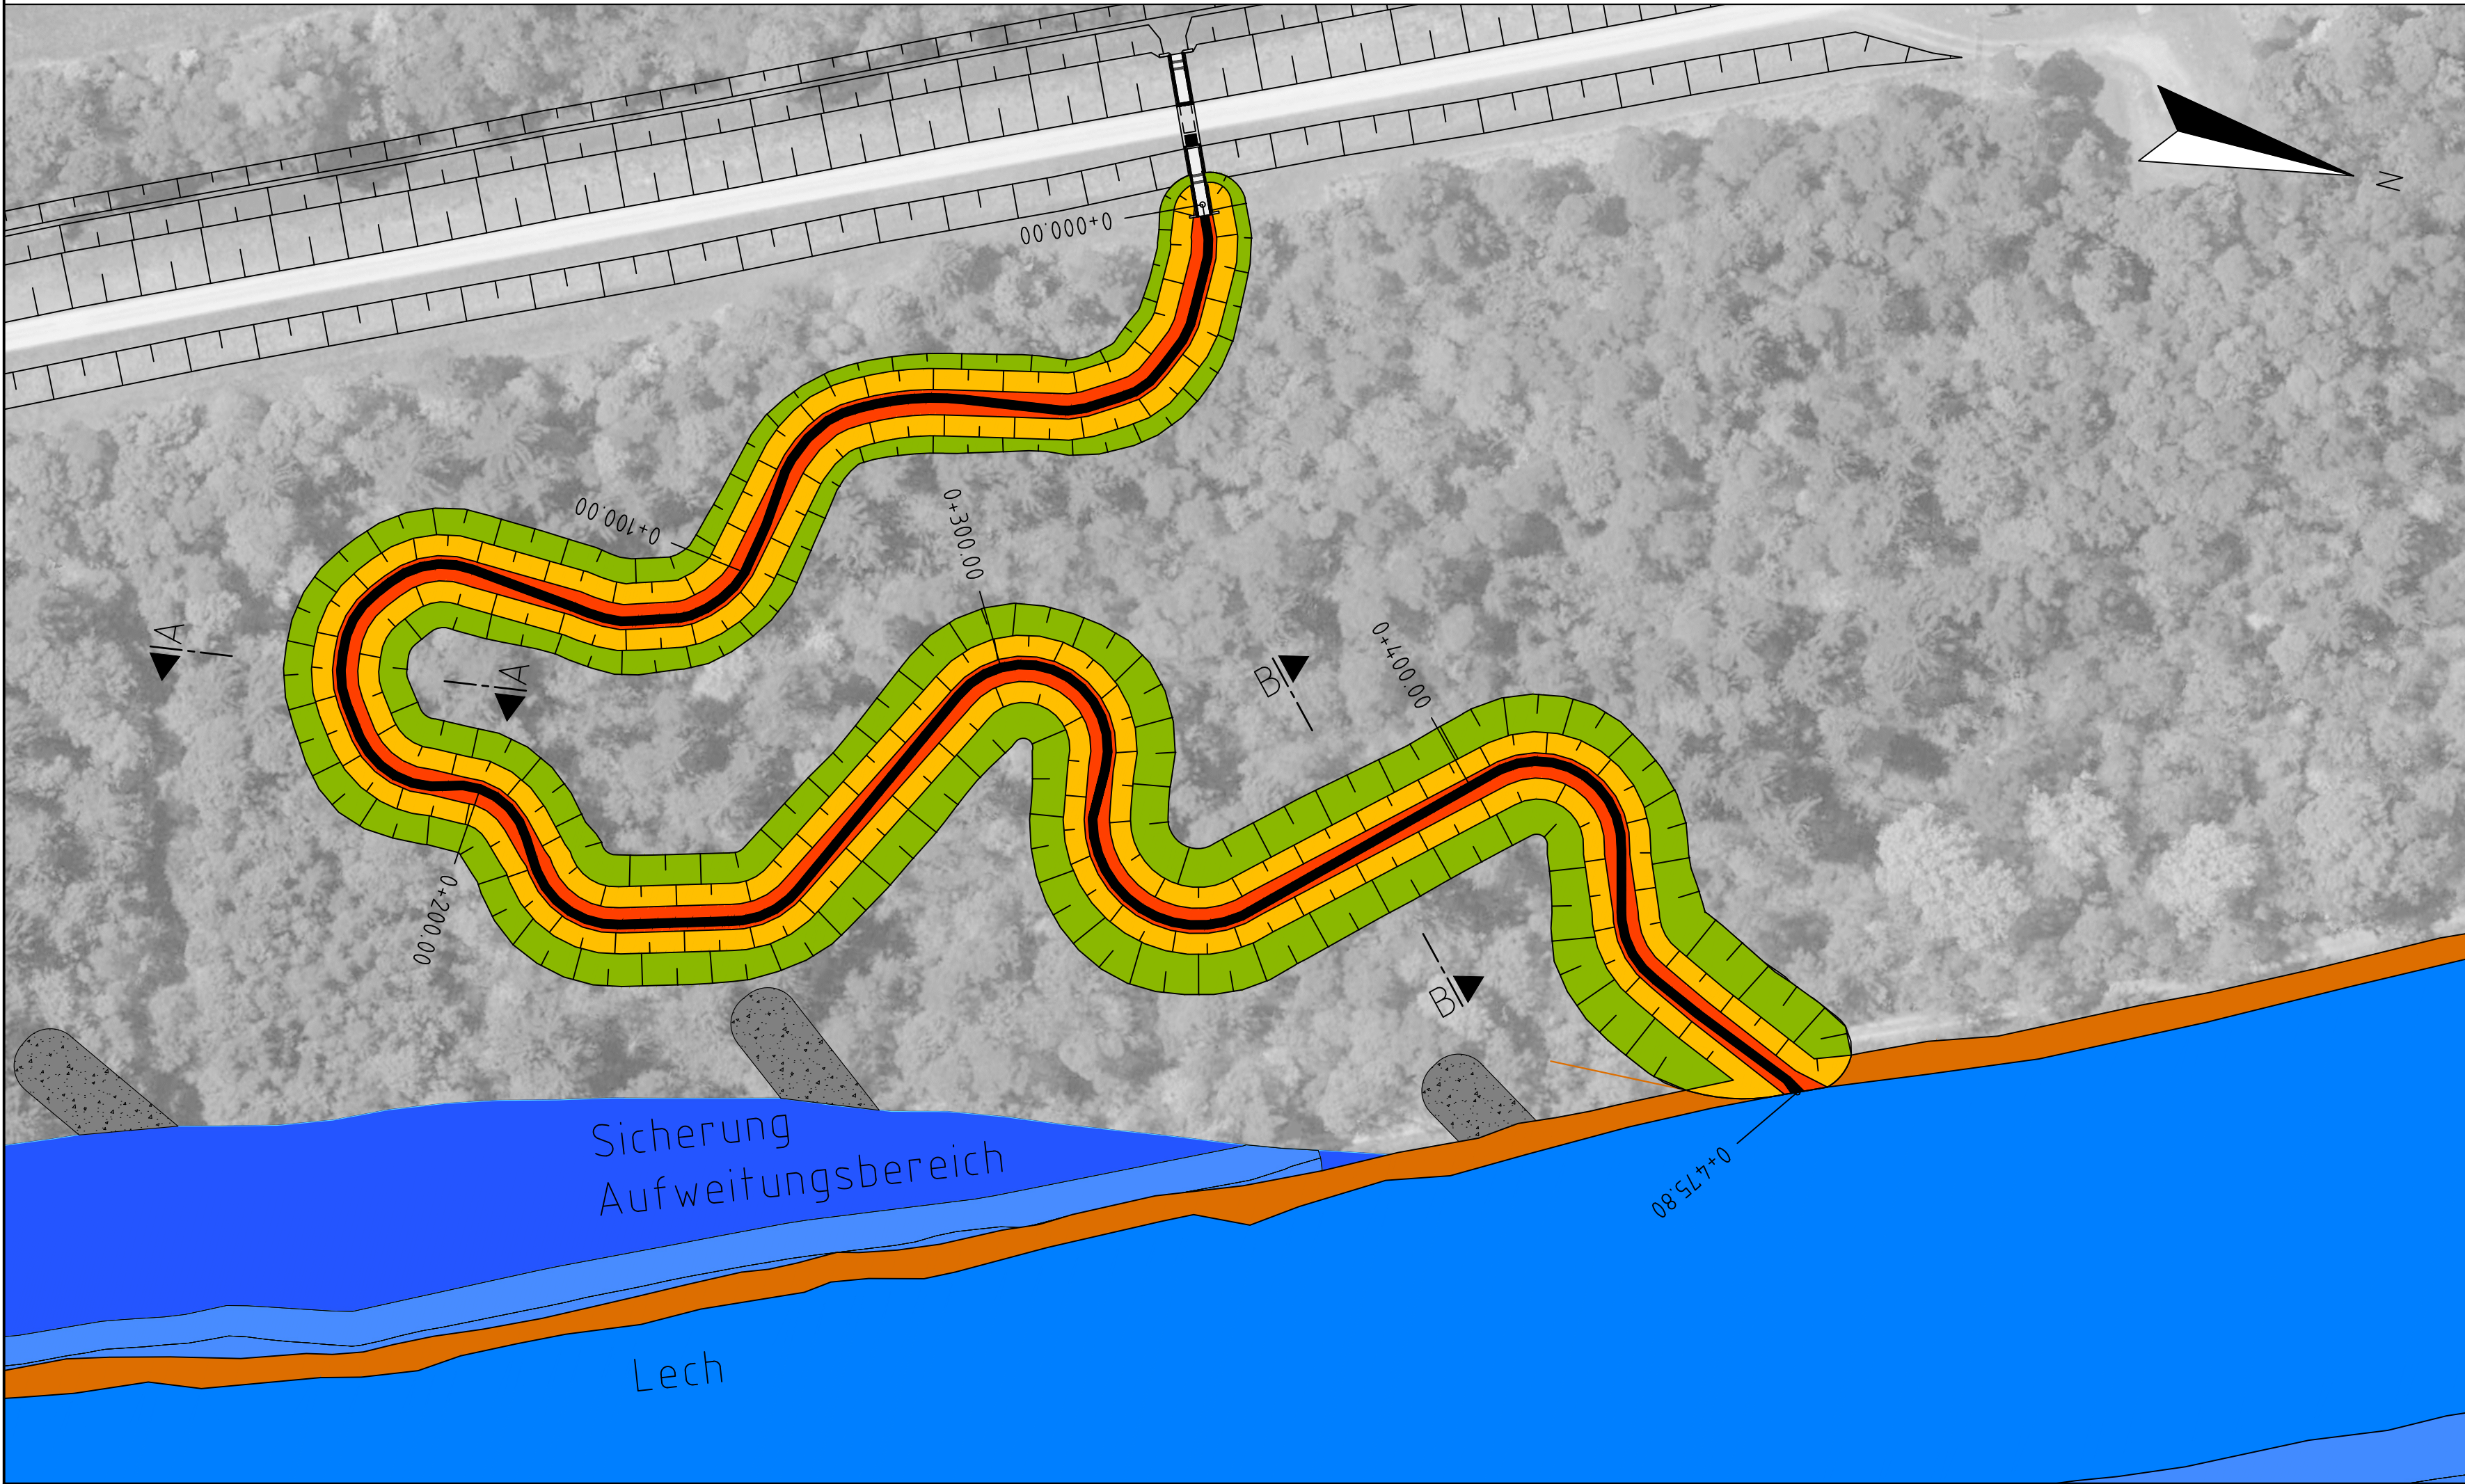


Schnitt A - A

M: 1 : 100

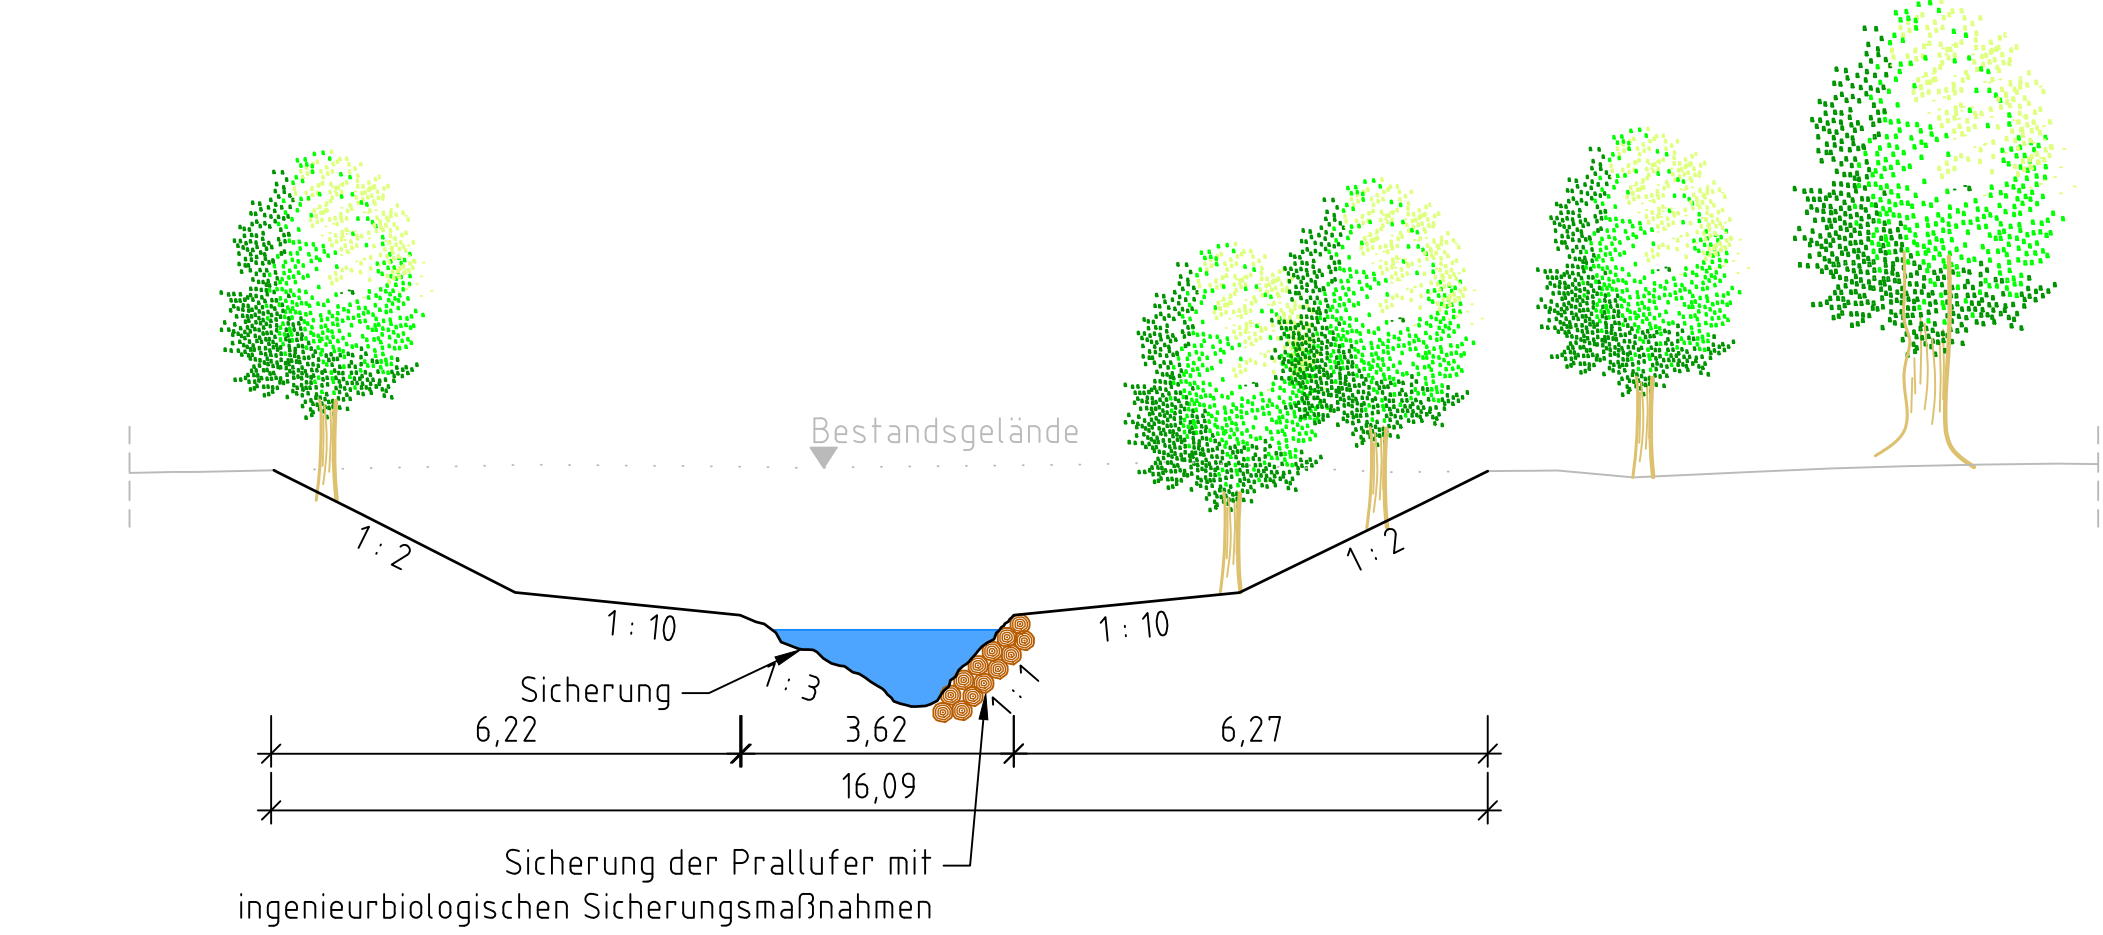

Schnitt B - B

M: 1 : 100

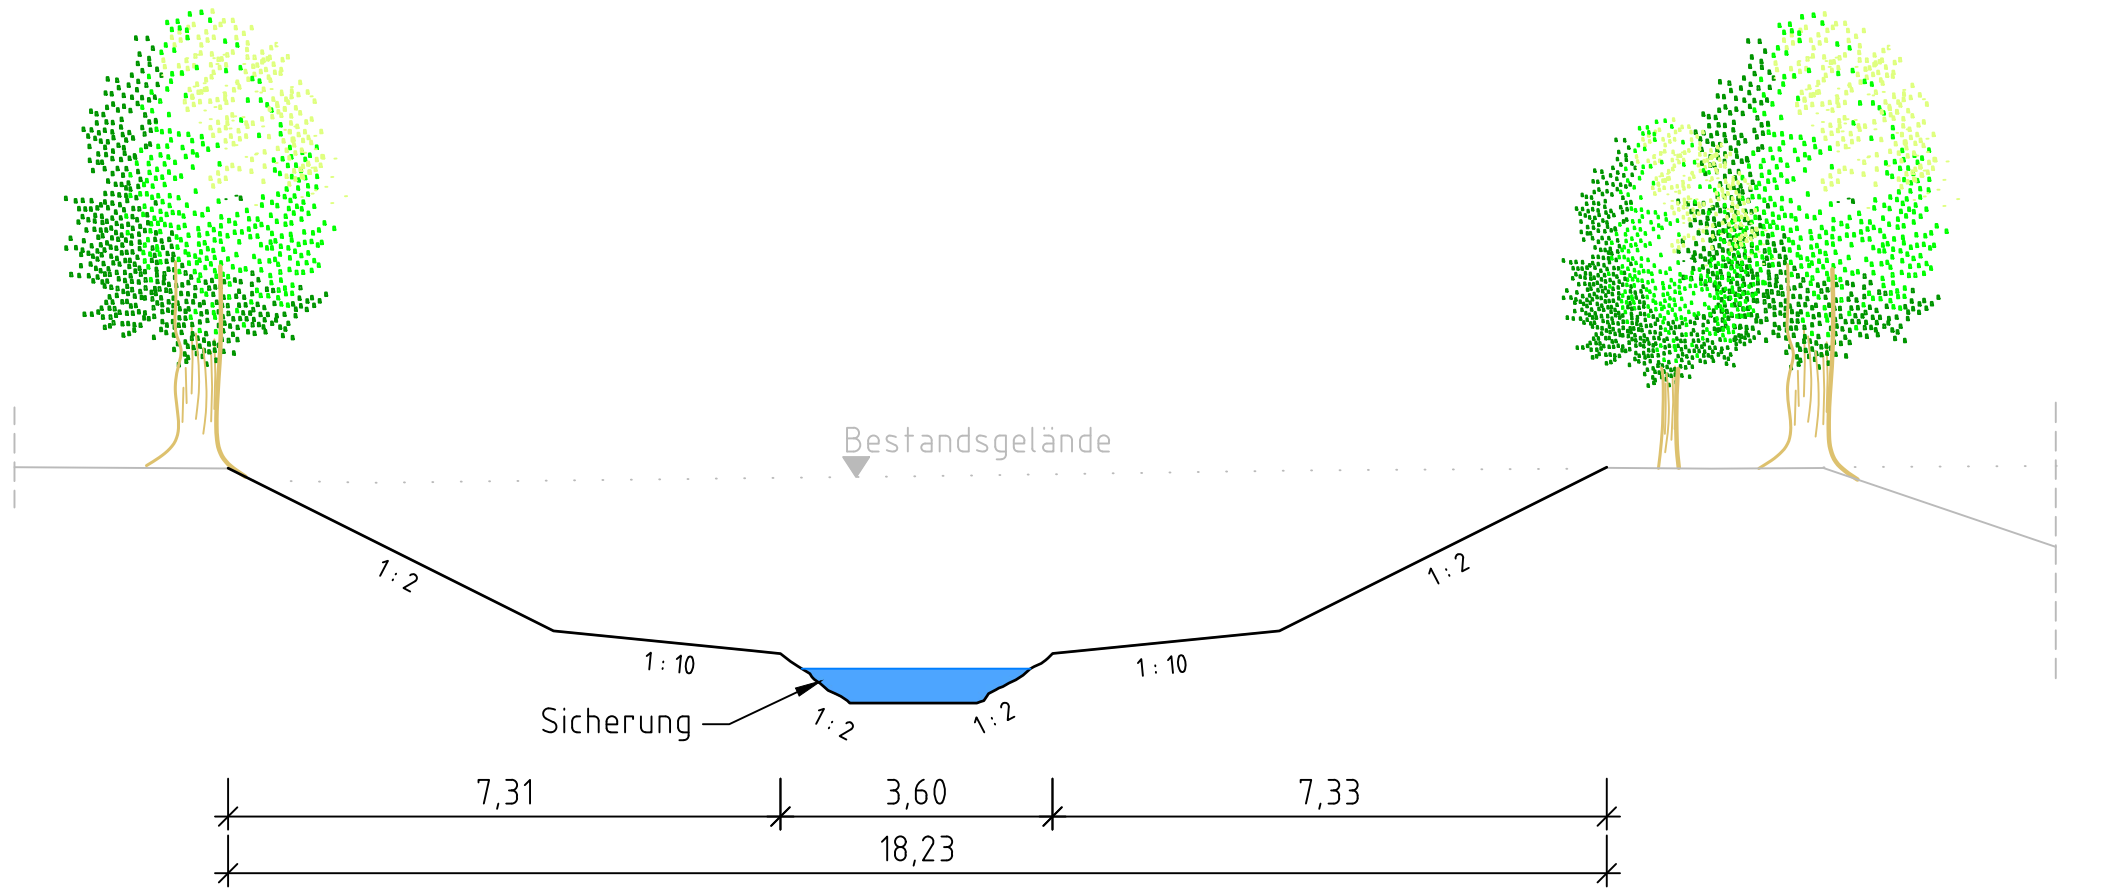

Legende

- Sohle Gerinne
- Böschung Gerinne
- Böschung 1 : 10
- Böschung 1 : 2
- Uferböschung Lech
- Sicherung Aufweitungsbereich

Index	Änderungen	geänd. am	Name	gepr. am	Name
Vorhaben:	Licca liber, Abschnitt I Entwurfsplanung		Anlage: A3.4.1		
Vorhabensträger:	Freistaat Bayern vertreten durch das Wasserwirtschaftsamt Donauwörth Förgstraße 23, 86609 Donauwörth, Tel. 0906/7009-0, Fax 0906/7009-136		Plan- Nr.: 07351_03_401		
Landkreis:	Stadt Augsburg, Aichach-Friedberg				
Gemeinde:	Augsburg, Friedberg, Kissing, Mering, Merching				
Kennzeichen:	G1a 761 000 0012				
Maßstab:	1 : 100 1 : 750	Anbindung Gießer Überlauf	Datum, Name:		
Entwurfsverfasser:		Vorhabensträger:	entw.	25.10.2022 von Gosen	
08.12.2023	gez. Dr.-Ing. M. Spannring	08.12.2023	gez. G. Seidel, Ltd. Baudirektorin	gez. 25.04.2023 Isemann	
				gepr. 03.08.2023 Spannring	
				gepr. 22.11.2023 Winfert	