




M: 1 : 100

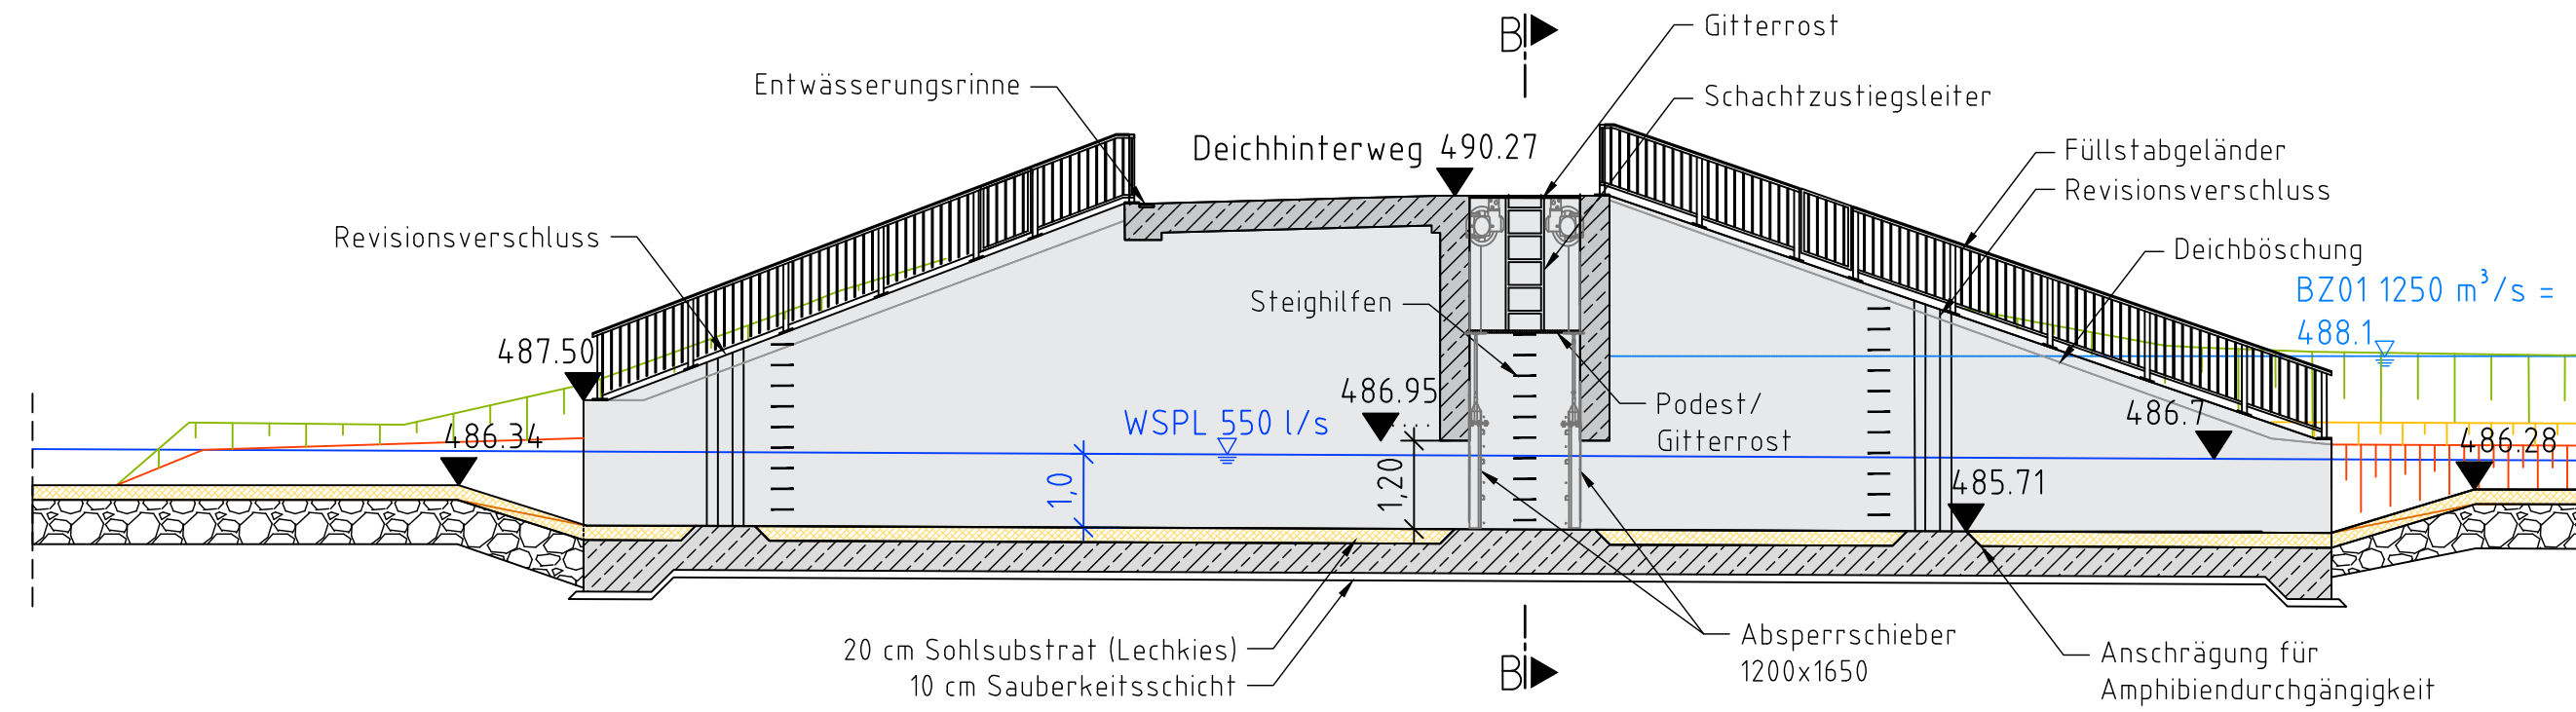


M: 1 : 100

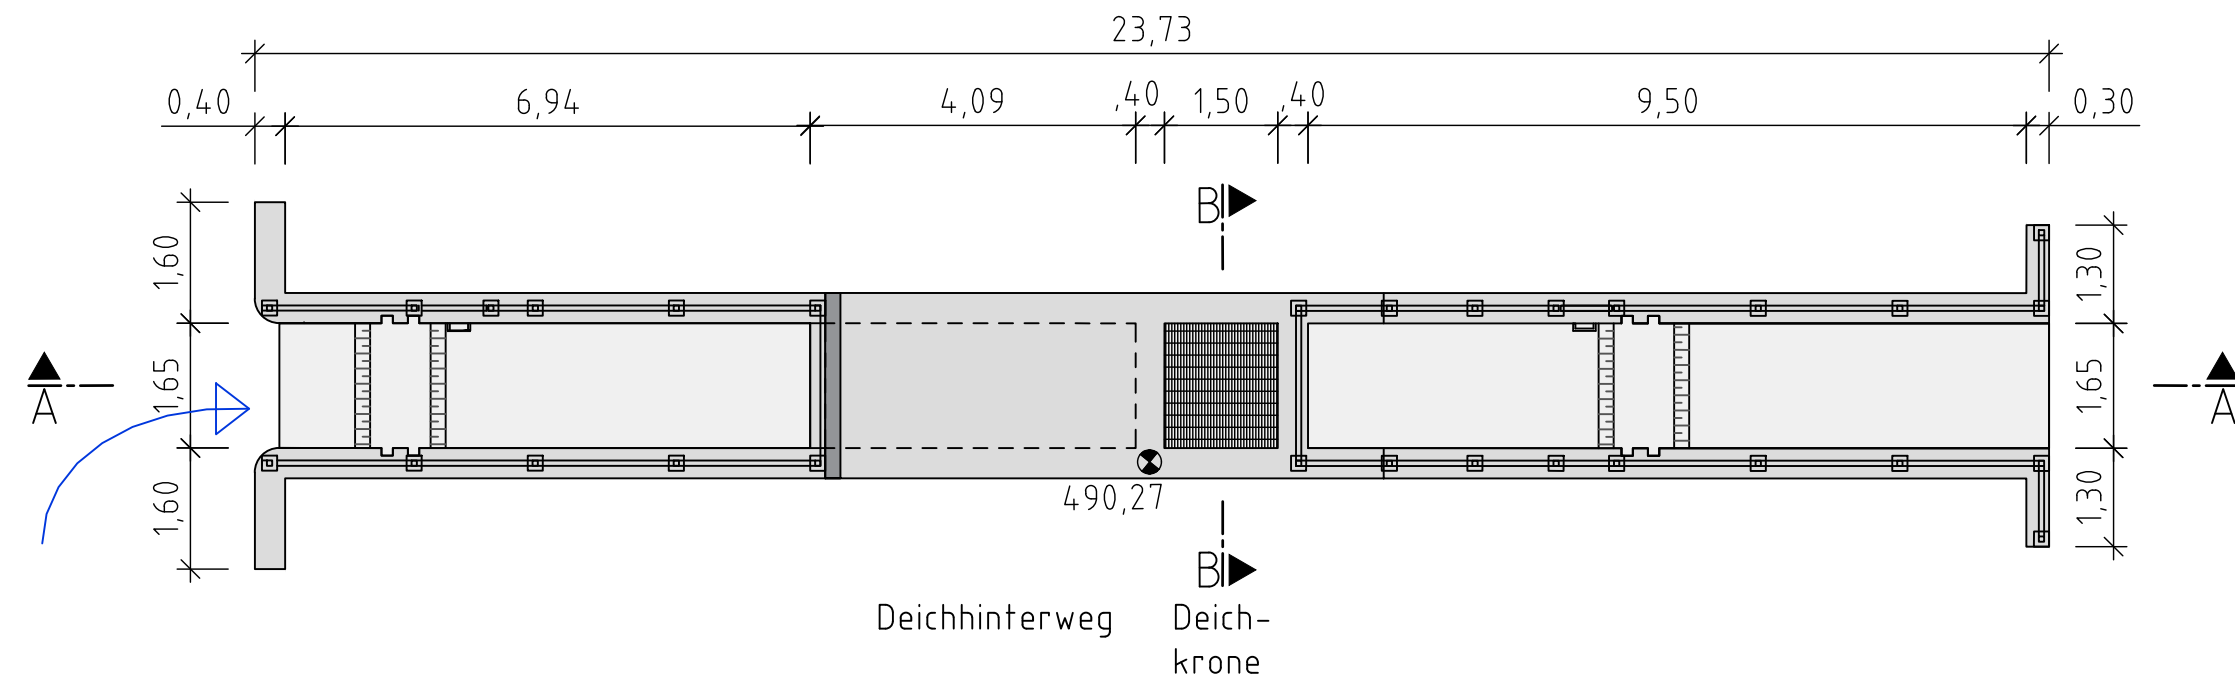

M: 1 : 100

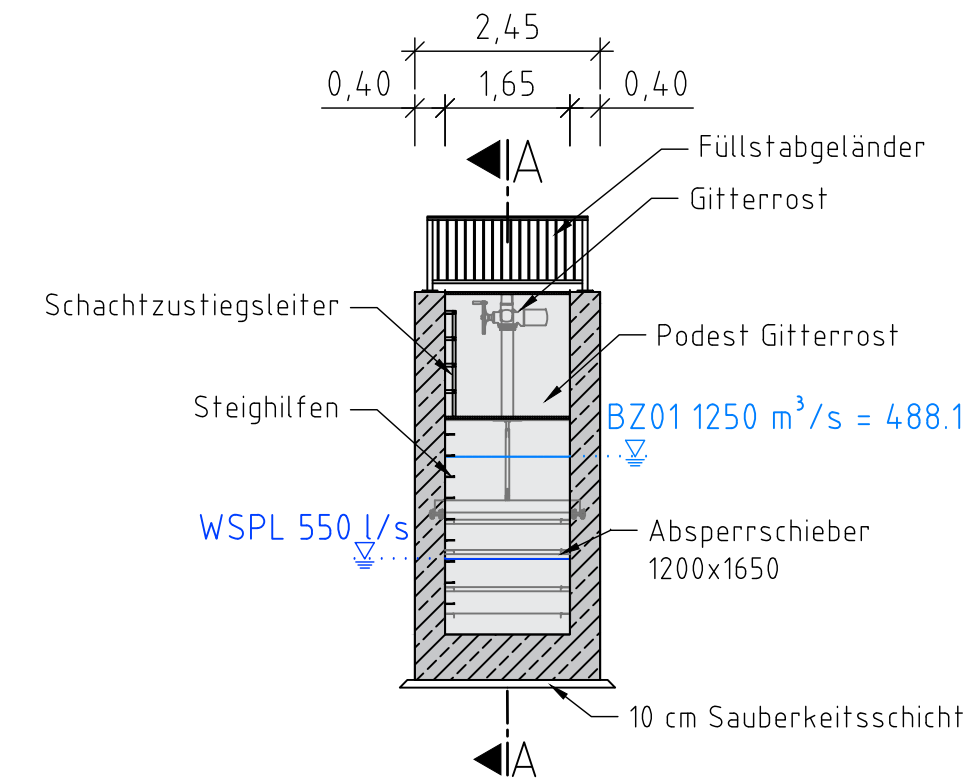

M: 1 : 200

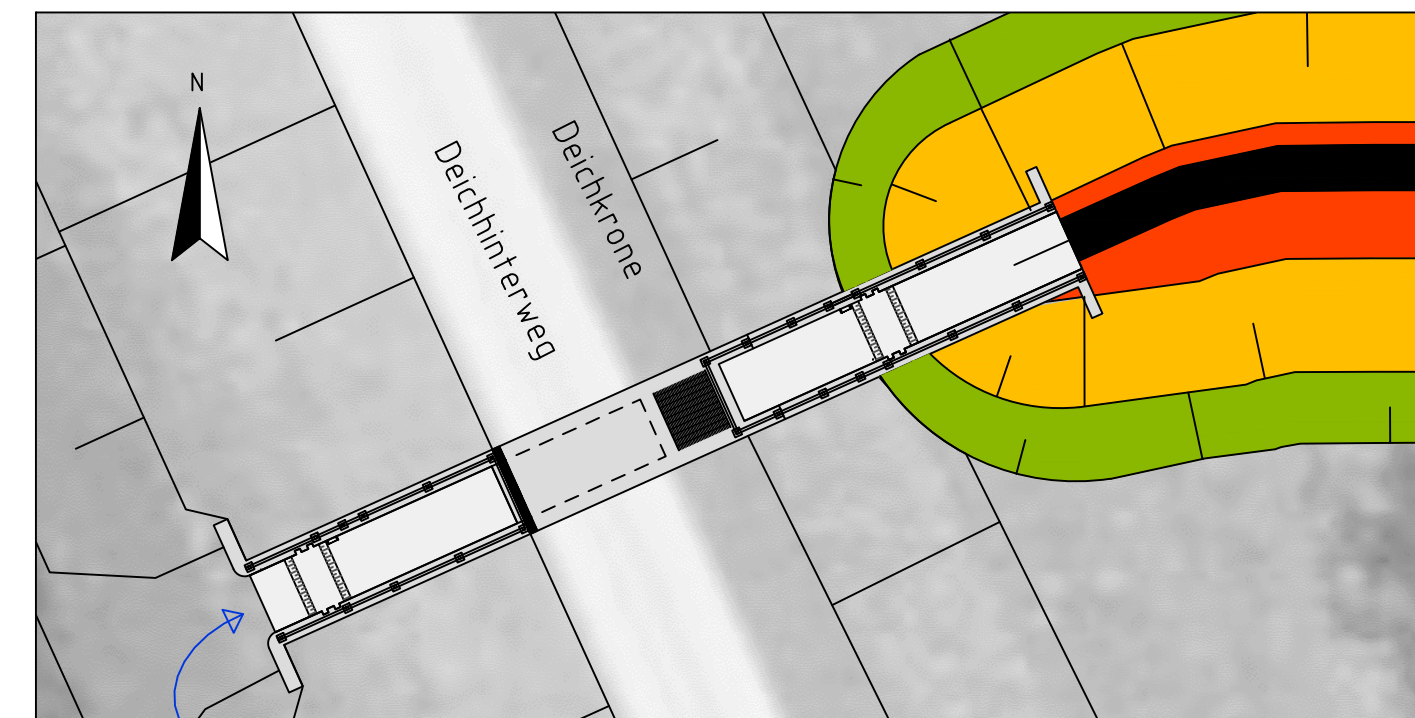

Gew I

Lech

Licca liber

Geodätische Grundlagen:
Geodätisches Datum: ETRS89
Koordinaten: UTM-Koordinaten
Höhenbezugssystem: DHHN2016

Nachdruck oder Vervielfältigung, auch auszugsweise,
nur mit Genehmigung des Herausgebers.
Geobasisdaten © Bayerische Vermessungsverwaltung 2019

Index	Änderungen	geänd. am	Name	gepr. am	Name
Vorhaben: Licca liber, Abschnitt I Entwurfsplanung			Anlage: A3.4.2		
			Plan- Nr.: 07351_03_402		
Vorhabensträger: Freistaat Bayern vertreten durch das Wasserwirtschaftsamt Donauwörth Förgstraße 23, 86609 Donauwörth, Tel. 0906/7009-0, Fax 0906/7009-136					
Landkreis: Stadt Augsburg, Aichach-Friedberg Gemeinde: Augsburg, Friedberg, Kissing, Mering, Merching Kennzeichen: G1a 761 000 0012					
Maßstab: 1 : 100 1 : 200			Datum, Name:		
			entw. 25.10.2022 von Gosen		
Entwurfsverfasser:			Vorhabensträger:		
 			gez. 03.11.2022 Isemann		
08.12.2023 gez.			08.12.2023 gez.		
Datum Dr.-Ing. M. Spannring			Datum G. Seidel, Ltd. Baudirektorin		