



Rückverlegung Hochwasserschutzanlage Lageplan Abschnitt 2
M : 1 : 2000




Längsschnitt
M.: 1:2000/1:200

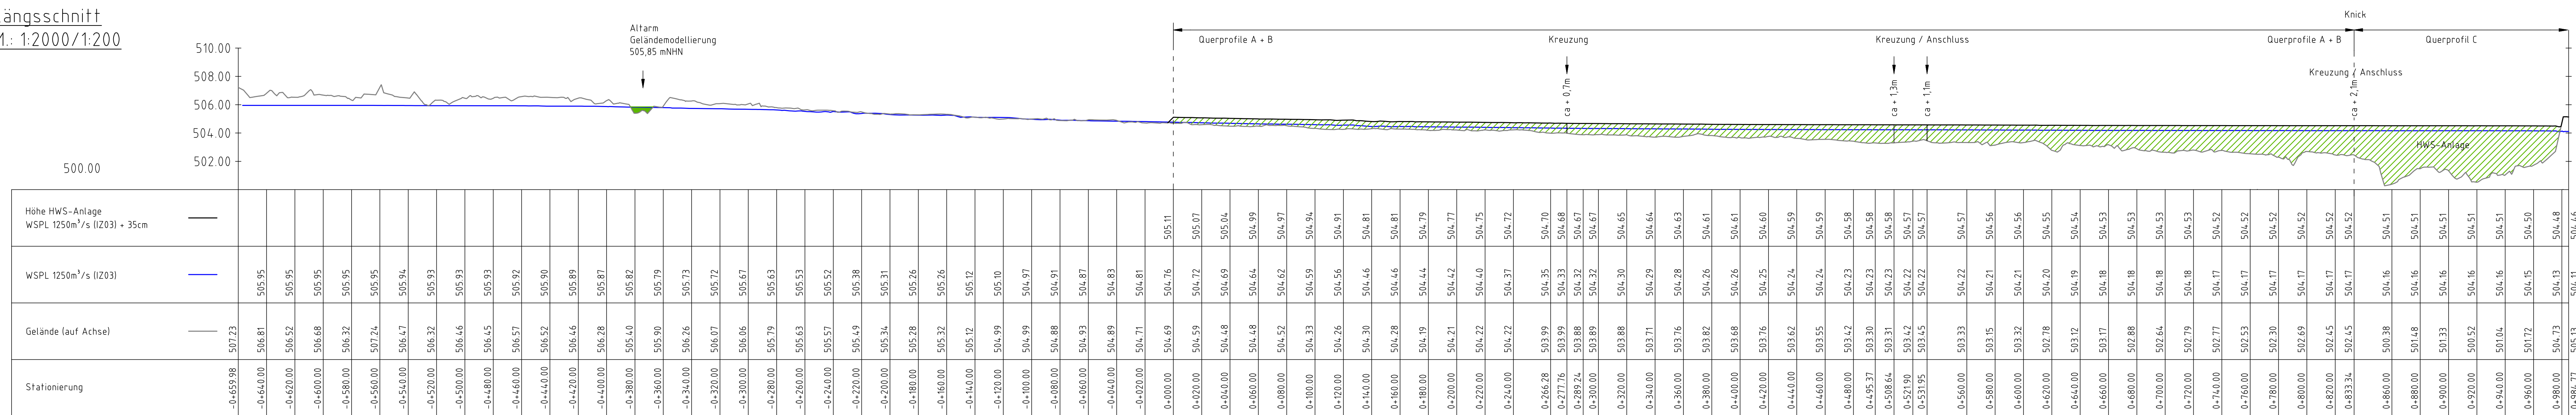


Regelquerschnitt A
Anhebung Weg
hier 0+200:
M.: 1:50

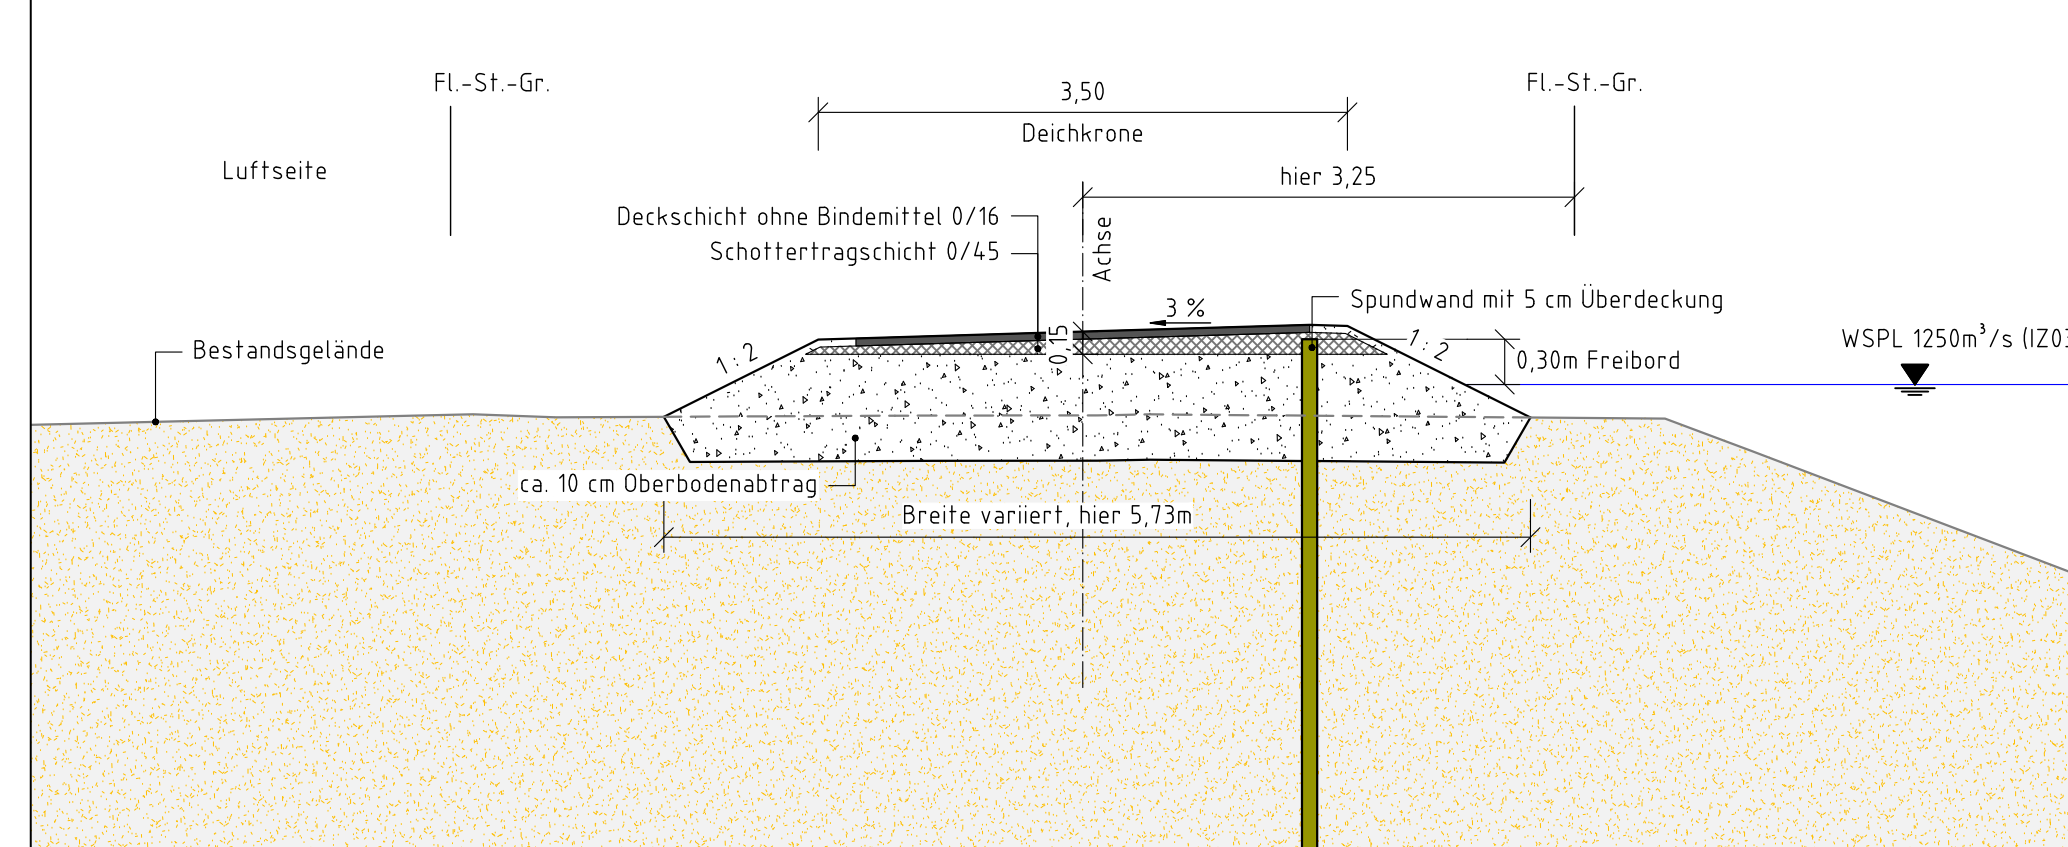

Regelquerschnitt B
Anhebung Weg
hier 0+750:
M.: 1:50

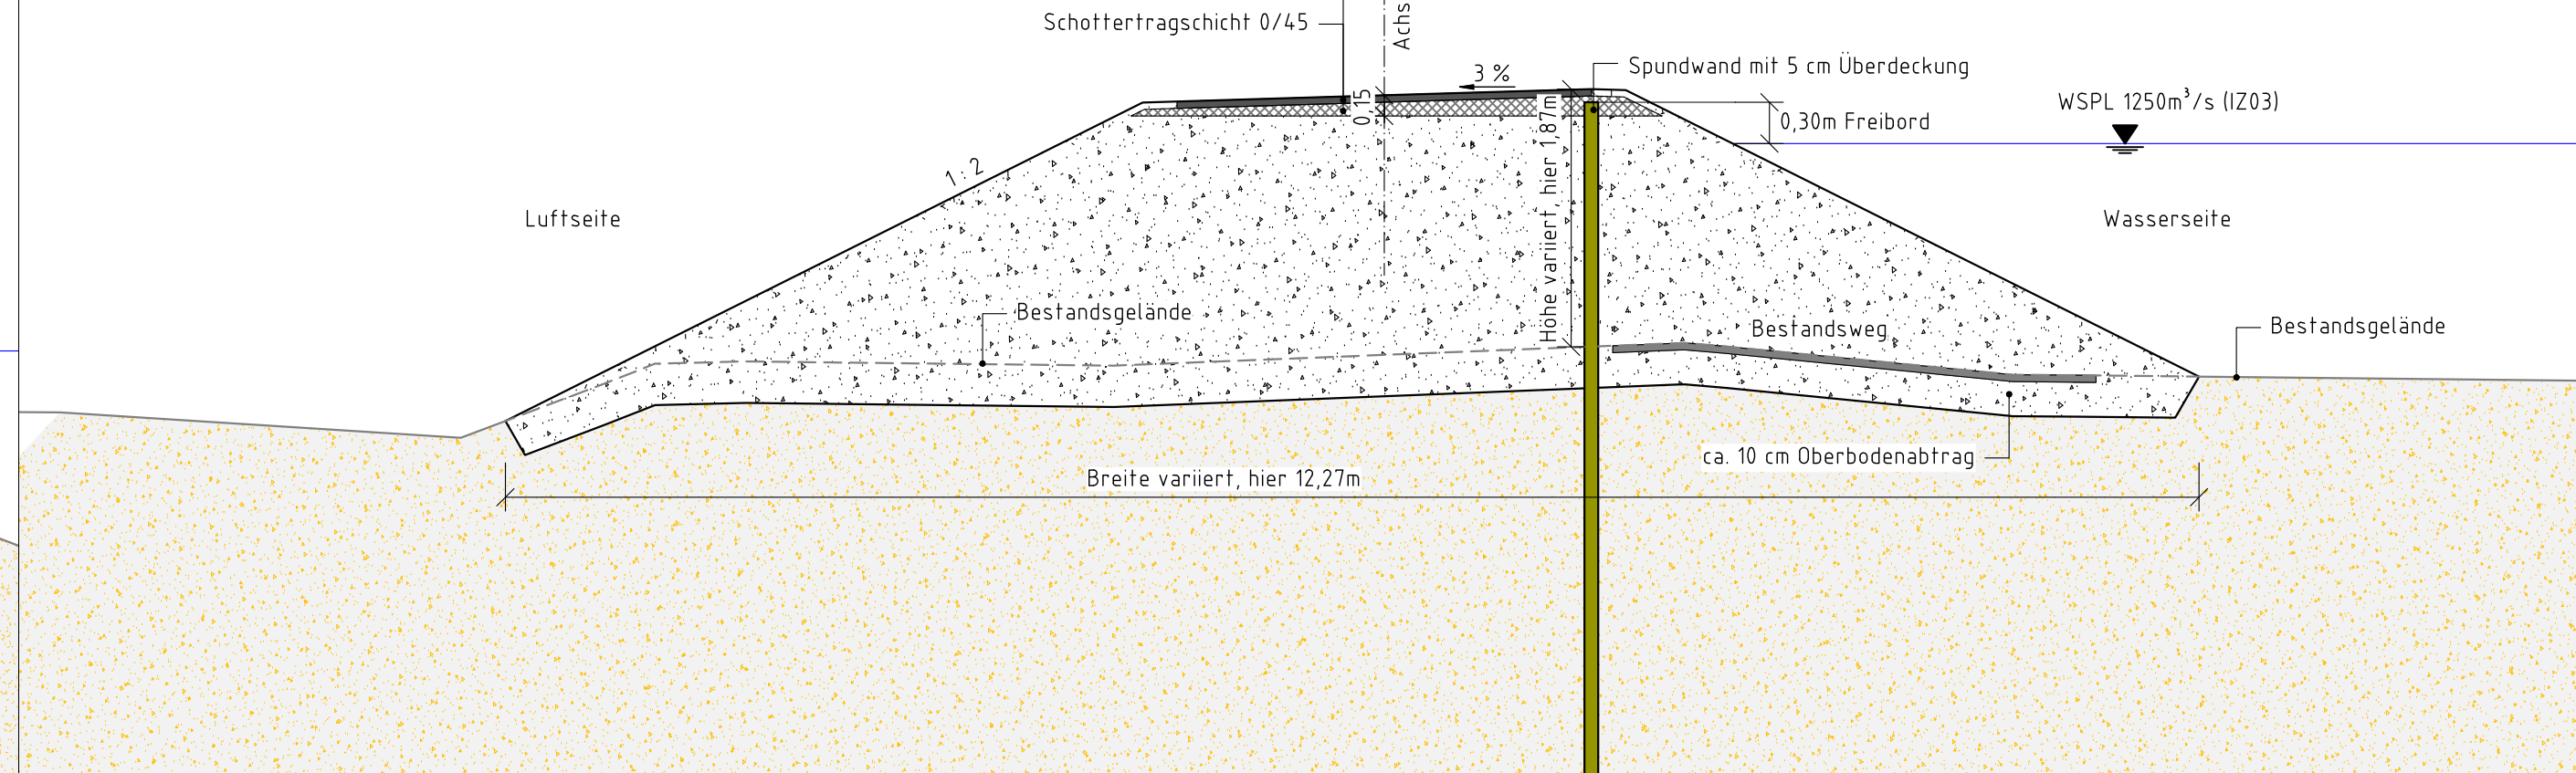

Regelquerschnitt C
Verbindung Hochwasserschutzanlage
hier 0+925:
M.: 1:50

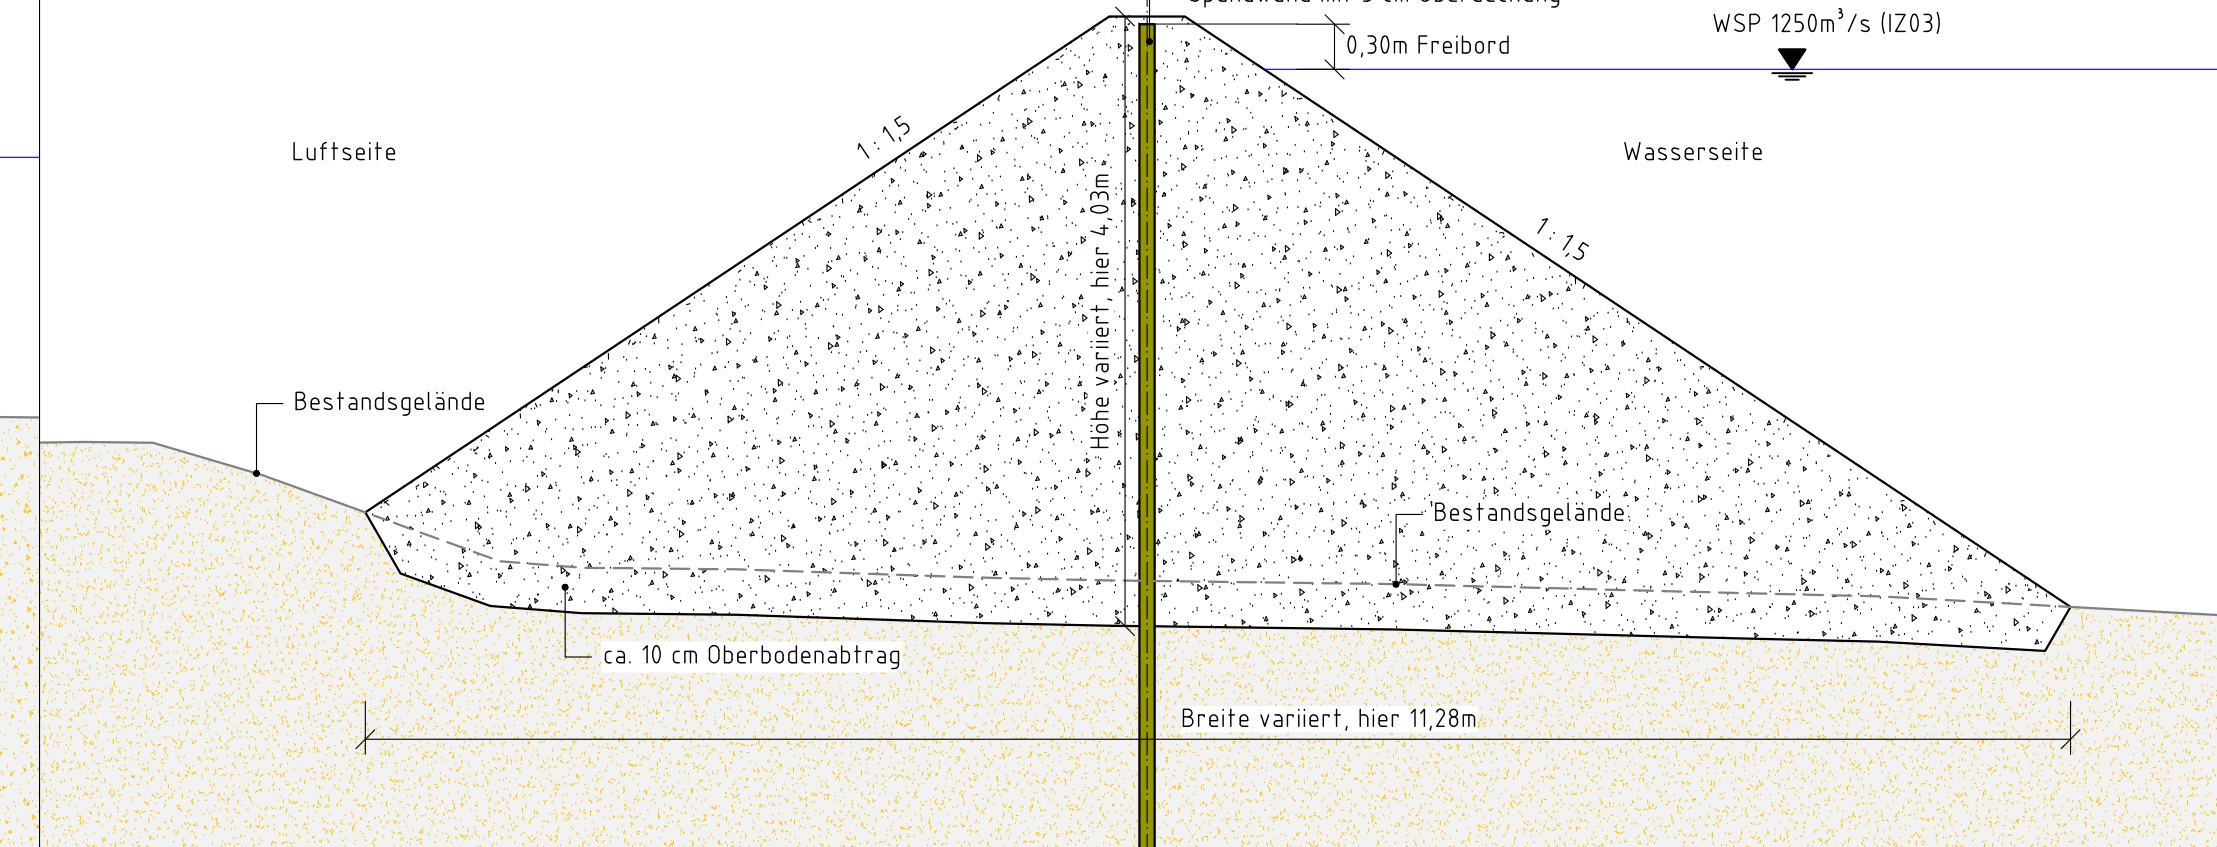

Legende:

- | | |
|---|---|
|  | Nebengewässer |
|  | Aufweitung eigendynamisch |
|  | Aufweitung maschinell |
|  | Sekundärräe |
|  | Geländemodellierungen |
|  | Deiche Bestand |
|  | rückverlegte Hochwasserschulzanlage |
|  | Geschiebezugabe |
|  | naturnaher Böschungsbereich |
|  | Sohlröhlrierung |
|  | Spundwand |
|  | Sicherungsmaßnahmen |
|  | Überschwemmungsgrenze WSDP 1250 m ³ /s |

[illegible]