



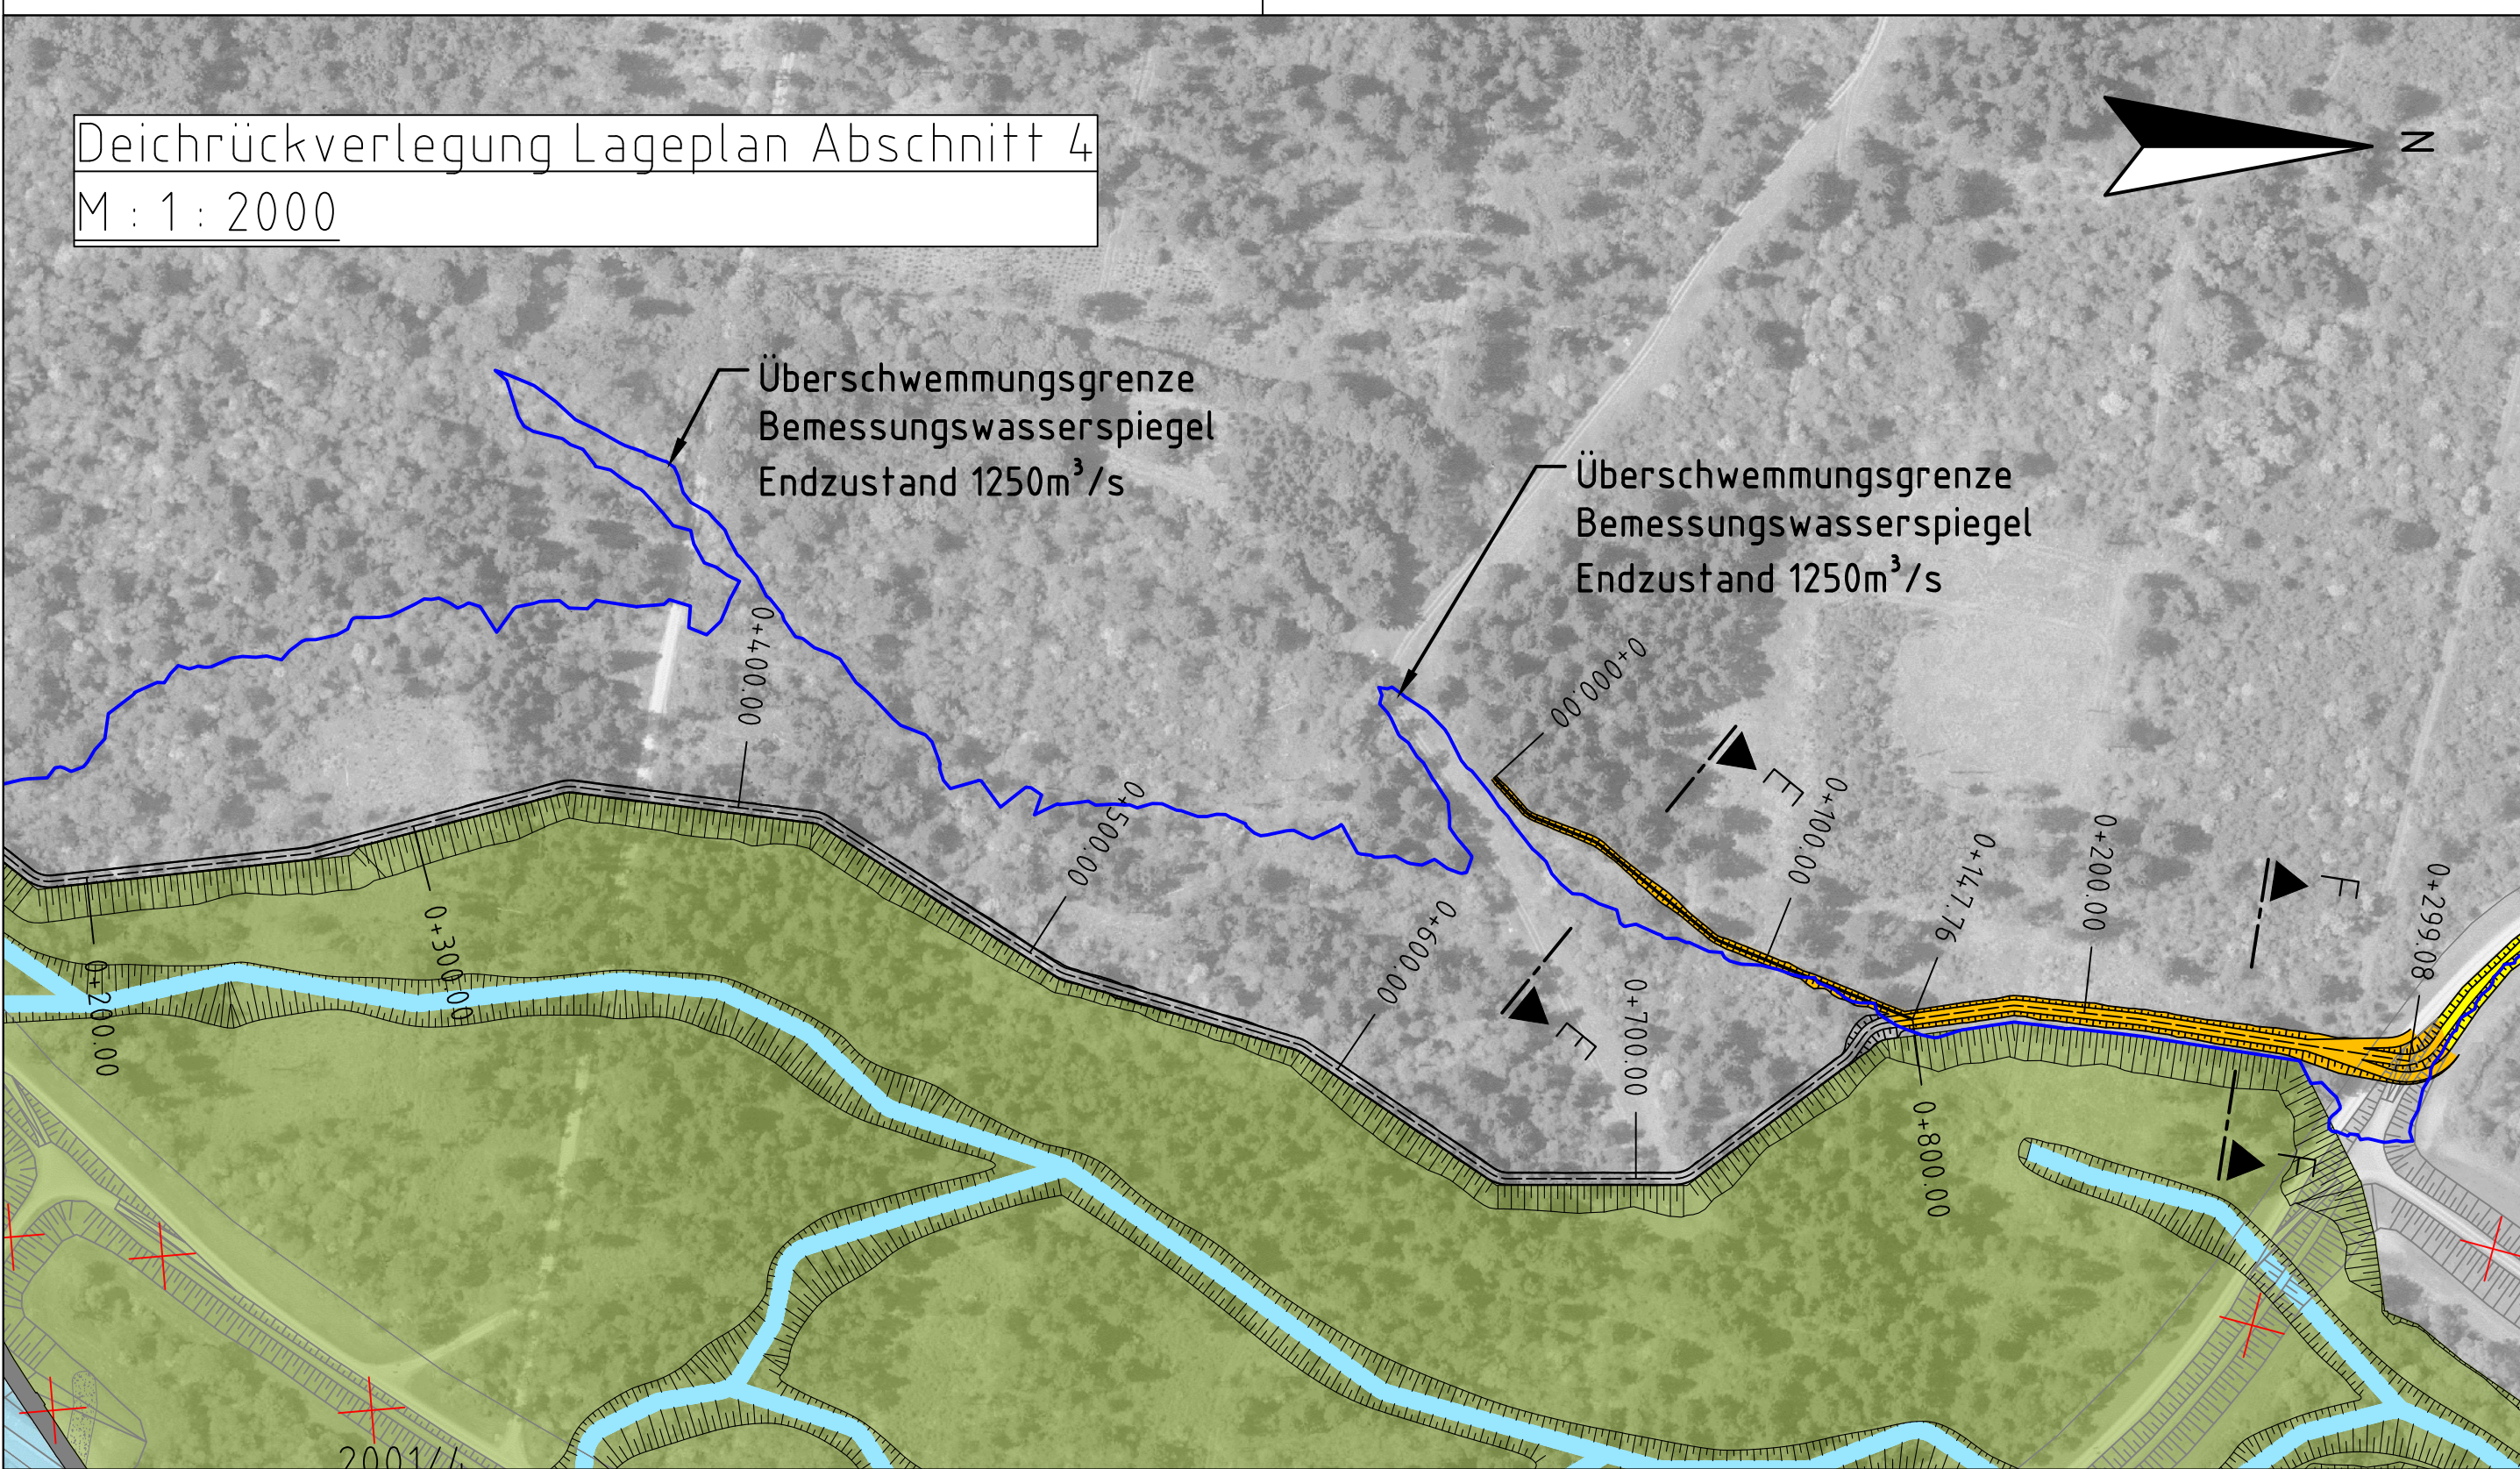

Längsschnitt
M.: 1:2000/1:200

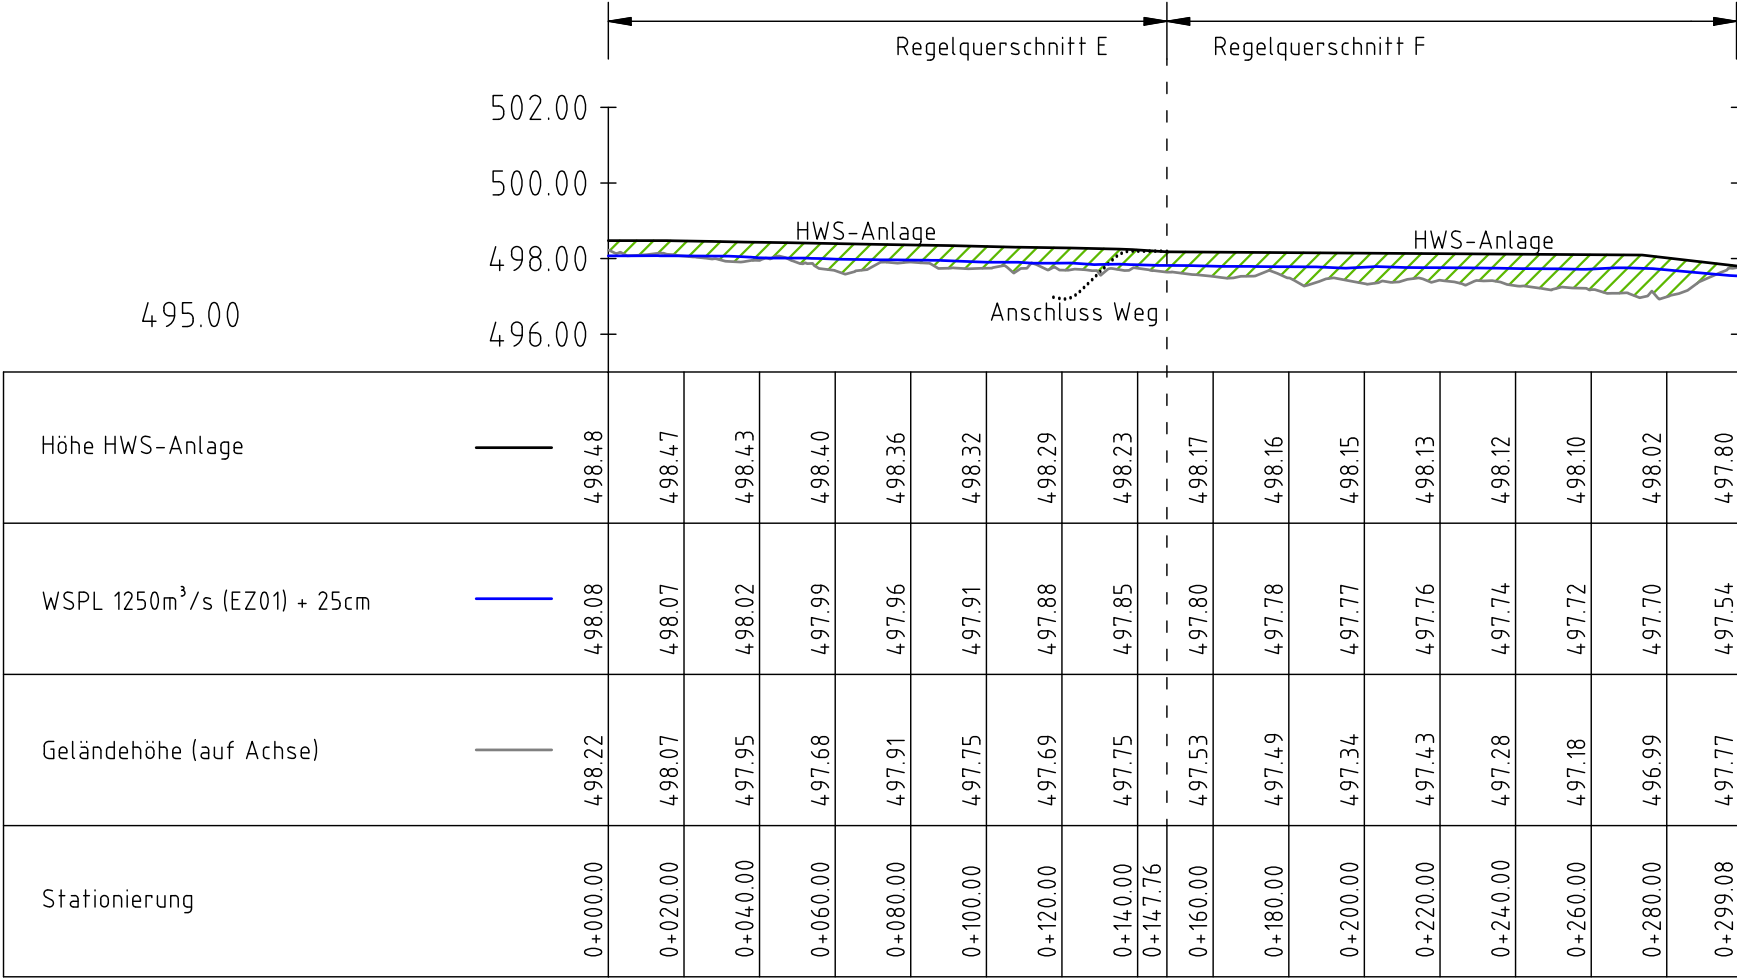


Legende:


- Nebengewässer
- Aufweitung eigendynamisch
- Aufweitung maschinell
- Sekundäraue
- Geländemodellierungen
- Deiche Bestand
- rückverlegte Hochwasserschutzanlage
- Geschiebezugabe
- naturnaher Böschungsbereich
- Sohlrollierung
- Spundwand
- Sicherungsmaßnahmen
- Überschwemmungsgrenze WSPL 1250 m³/s



Regelquerschnitt E
ohne Weg
hier Seitenarm 0+100:
M.: 1:50

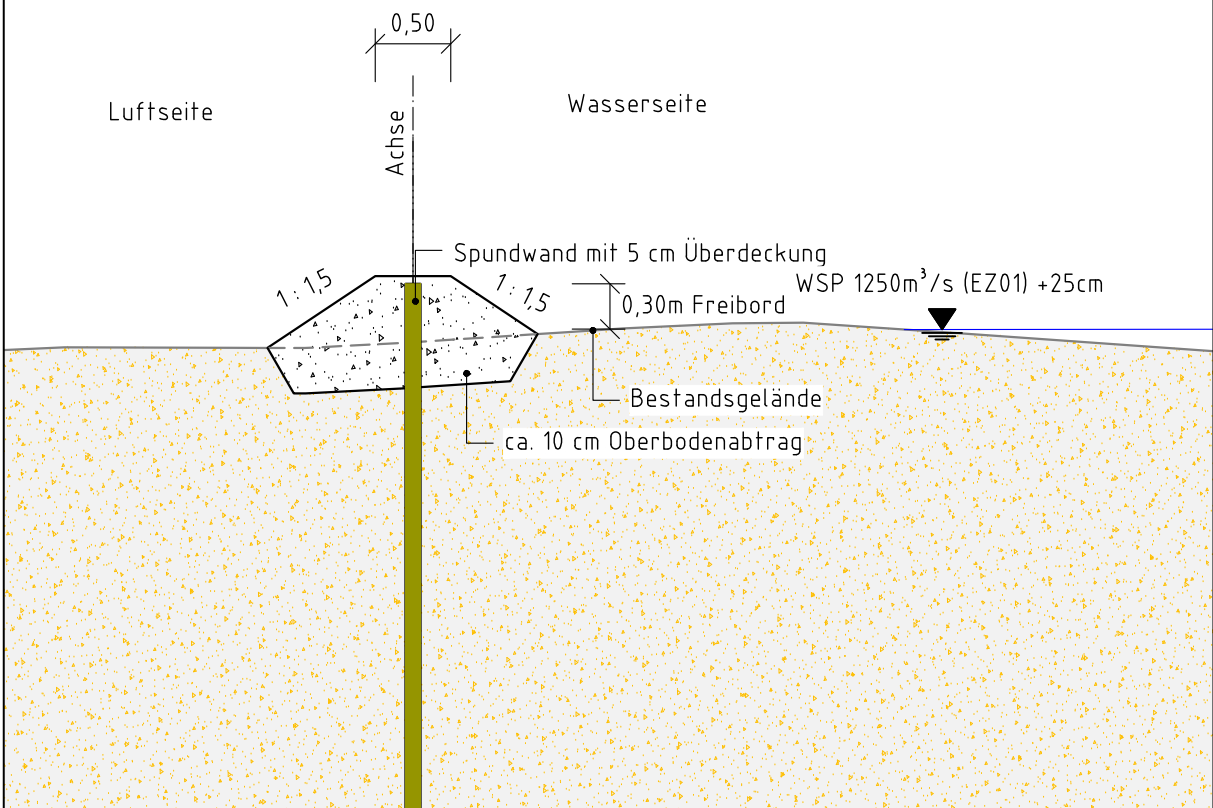

Regelquerschnitt F
Anhebung Weg
hier 0+248:
M.: 1:50

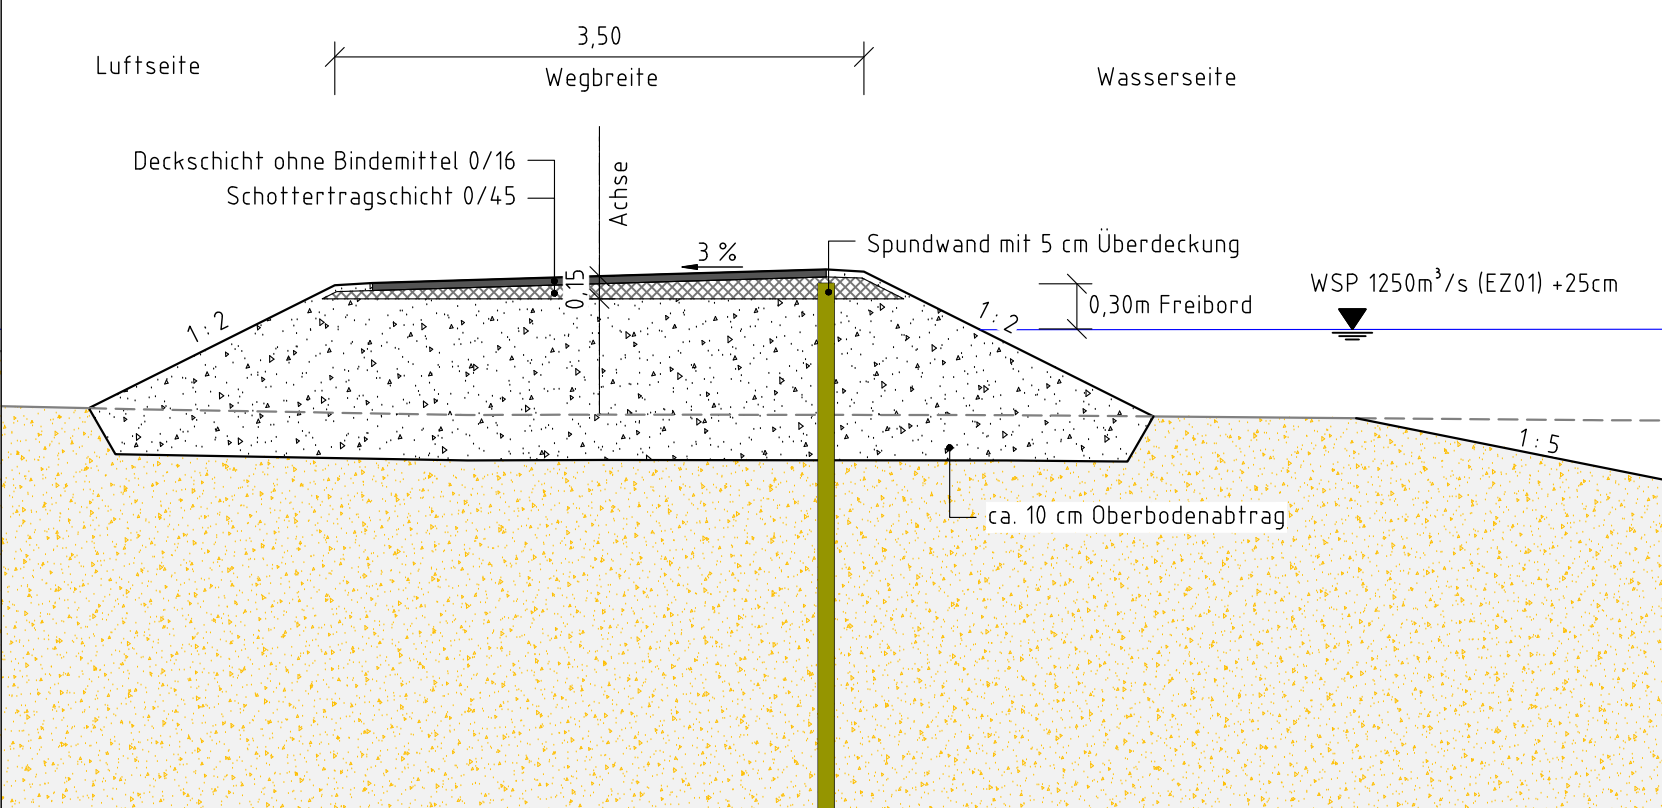

Geodätische Grundlagen:
Geodätisches Datum: ETRS89
Koordinaten: UTM-Koordinaten
Höhenbezugssystem: DHHN2016

Nachdruck oder Vervielfältigung, auch auszugsweise,
nur mit Genehmigung des Herausgebers.
Geobasisdaten © Bayerische Vermessungsverwaltung 2019

Index	Änderungen	geänd. am	Name	gepr. am	Name
Vorhaben:	Licca liber, Abschnitt I Entwurfsplanung			Anlage: A35.3	
Vorhabensträger:	Freistaat Bayern vertreten durch das Wasserwirtschaftsamt Donauwörth Förgstraße 23, 86609 Donauwörth, Tel. 0906/7009-0, Fax 0906/7009-136			Plan-Nr.: 07351_03_407	
Landkreis:	Stadt Augsburg, Aichach-Friedberg				
Gemeinde:	Augsburg, Friedberg, Kissing, Mering, Merching				
Kennzeichen:	G1a 761 000 0012				
Maßstab:	1 : 50 1 : 2000			Datum, Name:	
Entwurfsverfasser:	Rückverlegung HWS-Anlage Abs. 4 Längsschnitt, Regelquerschnitte			entw.	29.11.2022 von Gosen
	Vorhabensträger:			gez.	28.07.2023 Sperr
				gepr.	03.08.2023 Spannring
				gepr.	22.11.2023 Winter
08.12.2023 Datum	gez. Dr.-Ing. M. Spannring	08.12.2023 Datum	gez. G. Seidel, Ltd. Baudirektorin		