





Längsschnitt
M.: 1:1000/1:100

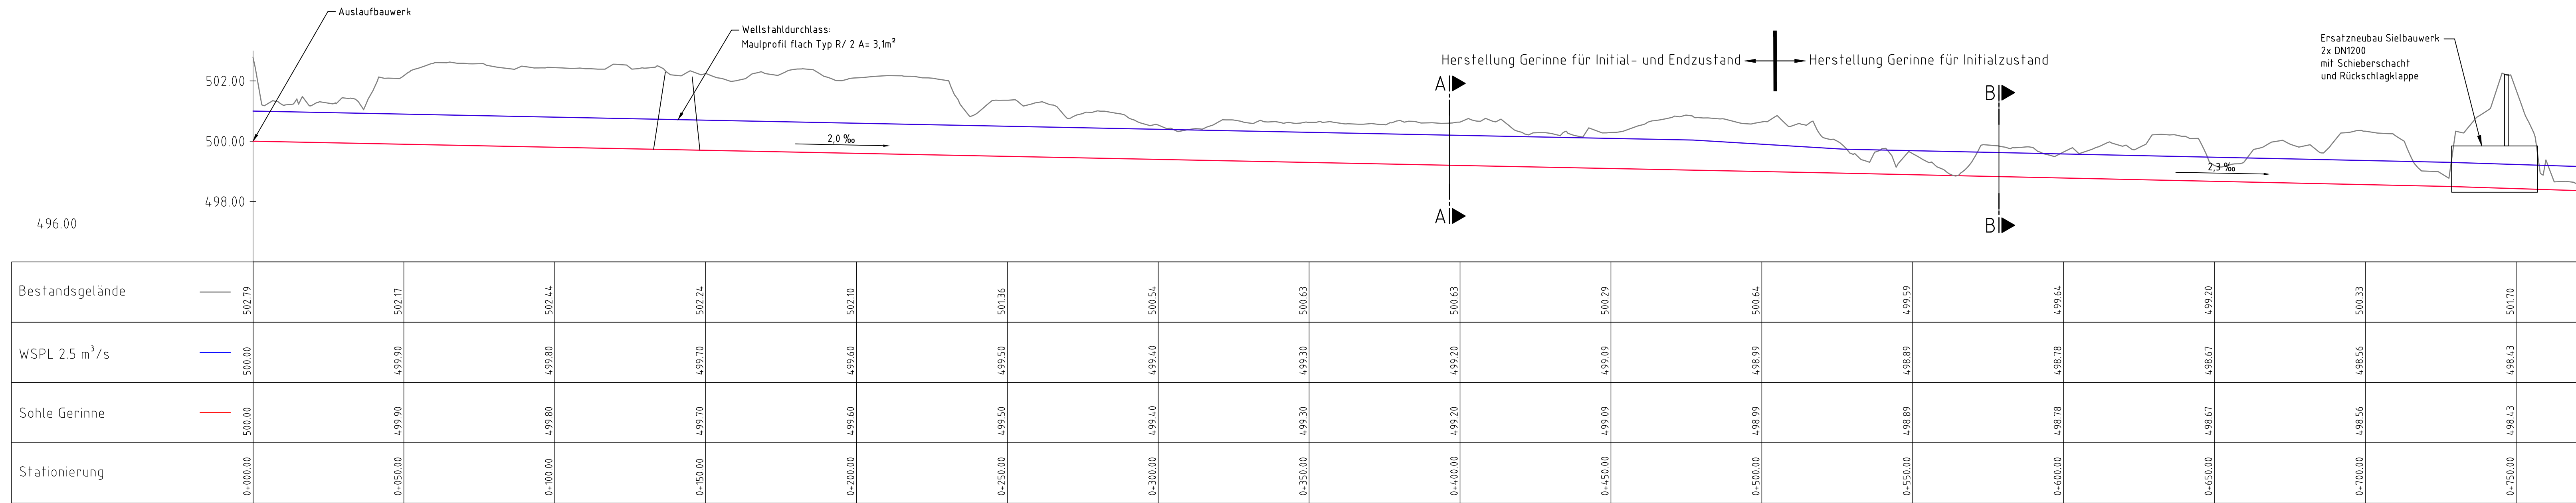

Schnitt A-A
M 1:100

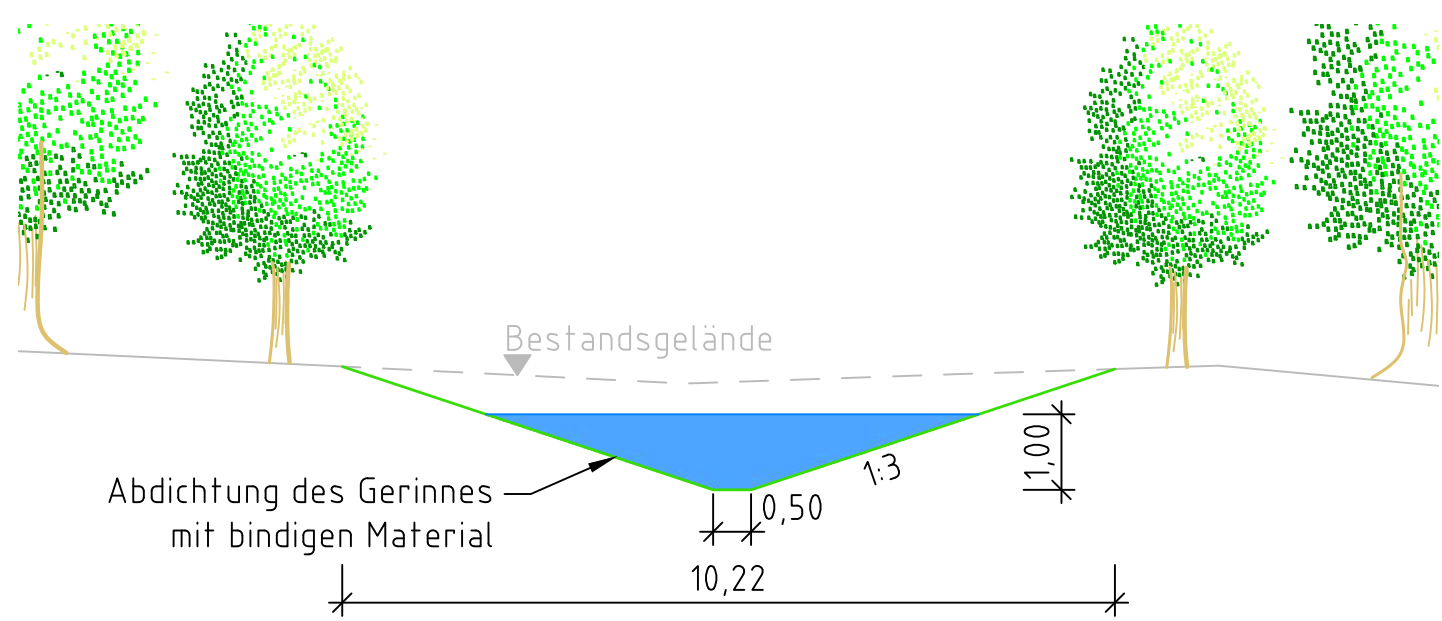

Schnitt B-B
M 1:100

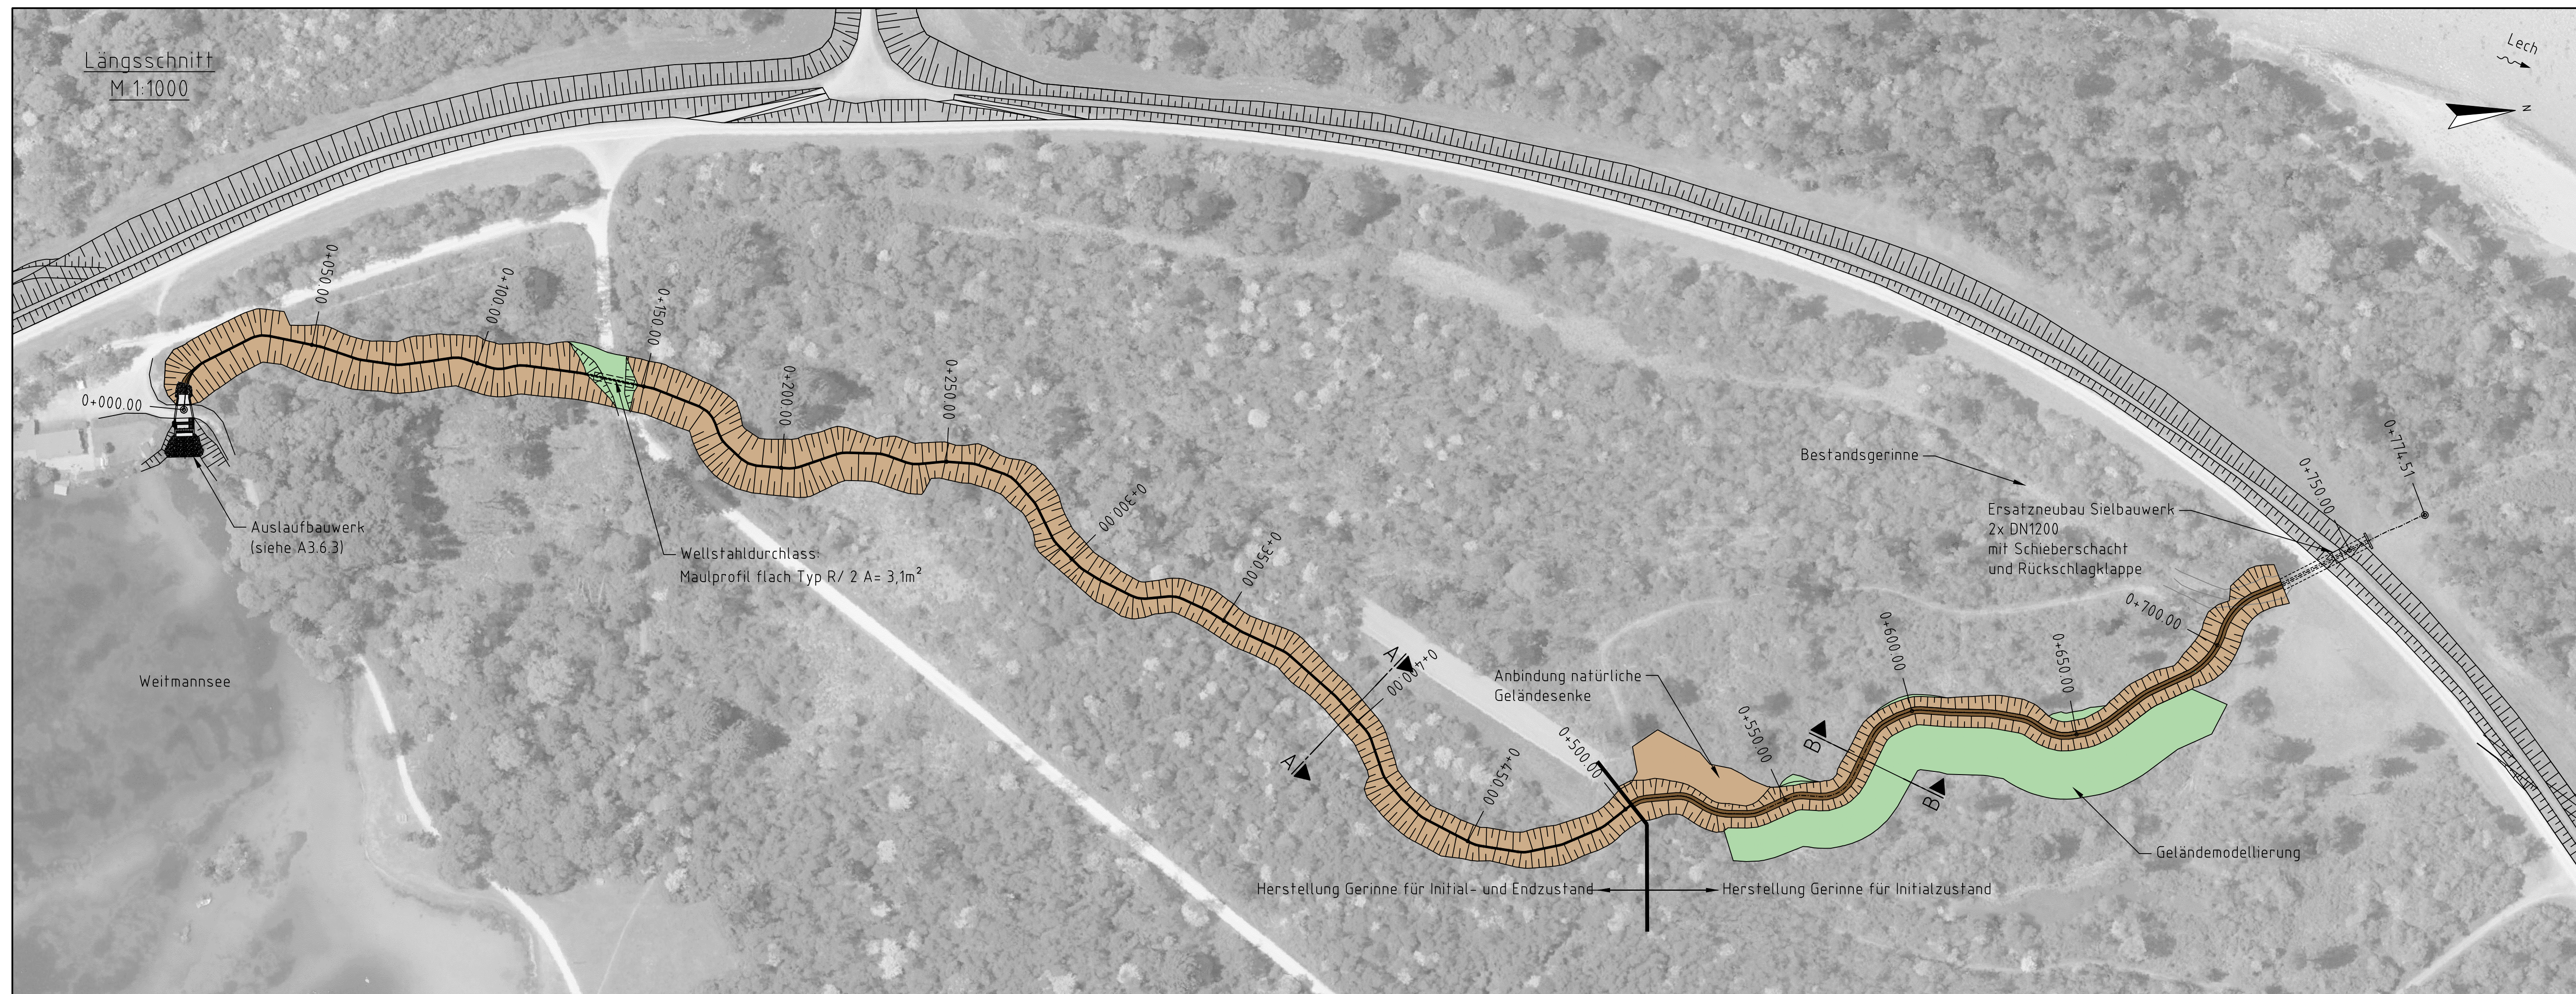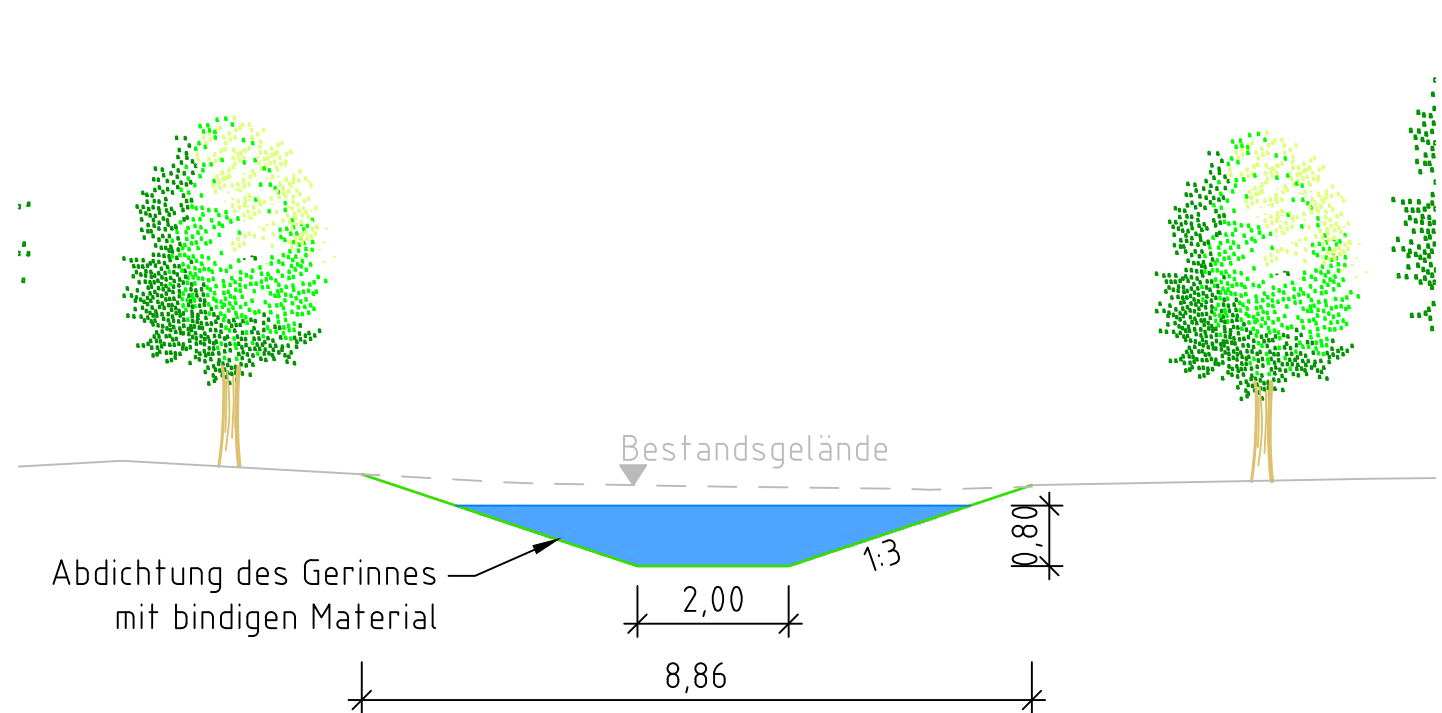

Wasserwirtschaftsamt
Donauwörth

Gew I
Lech
Licca liber

Geodätische Grundlagen:
Geodätisches Datum: ETRS89
Koordinaten: UTM-Koordinaten
Höhenbezugssystem: DHN2016

Nachdruck oder Vervielfältigung, auch auszugsweise,
nur mit Genehmigung des Herausgebers.
Geobasisdaten © Bayerische Vermessungsverwaltung 2016

Index	Forderungen			geänd.	an	Name	gepr.	an	Name
Vorhaben:	Licca liber, Abschnitt I Entwurfsplanung					Anlage: A3.6.1			
Vorhabensträger:	Freistaat Bayern vertreten durch das Wasserwirtschaftsamts Donauwörth Friedgasse 23, 86609 Donauwörth, Tel. 0906/7009-0, Fax 0906/7009-136					Plan-Nr.: 07351_03_408			
Landkreis:	Stadtl Augsburg, Aichach-Friedberg								
Gemeinde:	Augsburg, Friedberg, Kissing, Mering, Merching								
Kennzeichen:	G1a 761 000 0012								
Maßstab:	1 : 1000 / 1 : 100 1 : 100; 1 : 1000		Ausfallagerinne Weitmannsee Initialzustand			Datum, Name:			
						entw. 25.10.2022 von Gosen			
Entwurfserfasser:			Vorhabensträger:			gez. 03.08.2023 Zukic			
						gepr. 03.08.2023 Spanning			
08.12.2023 gez.	Dr.-Ing. M. Spanning		08.12.2023 gez.			gepr. 22.11.2023 Winter			
Datum	Dr.-Ing. M. Spanning		Datum			G. Seidel, Ltd. Baudirektorin			