



Längsschnitt
M.: 1:2000/1:200

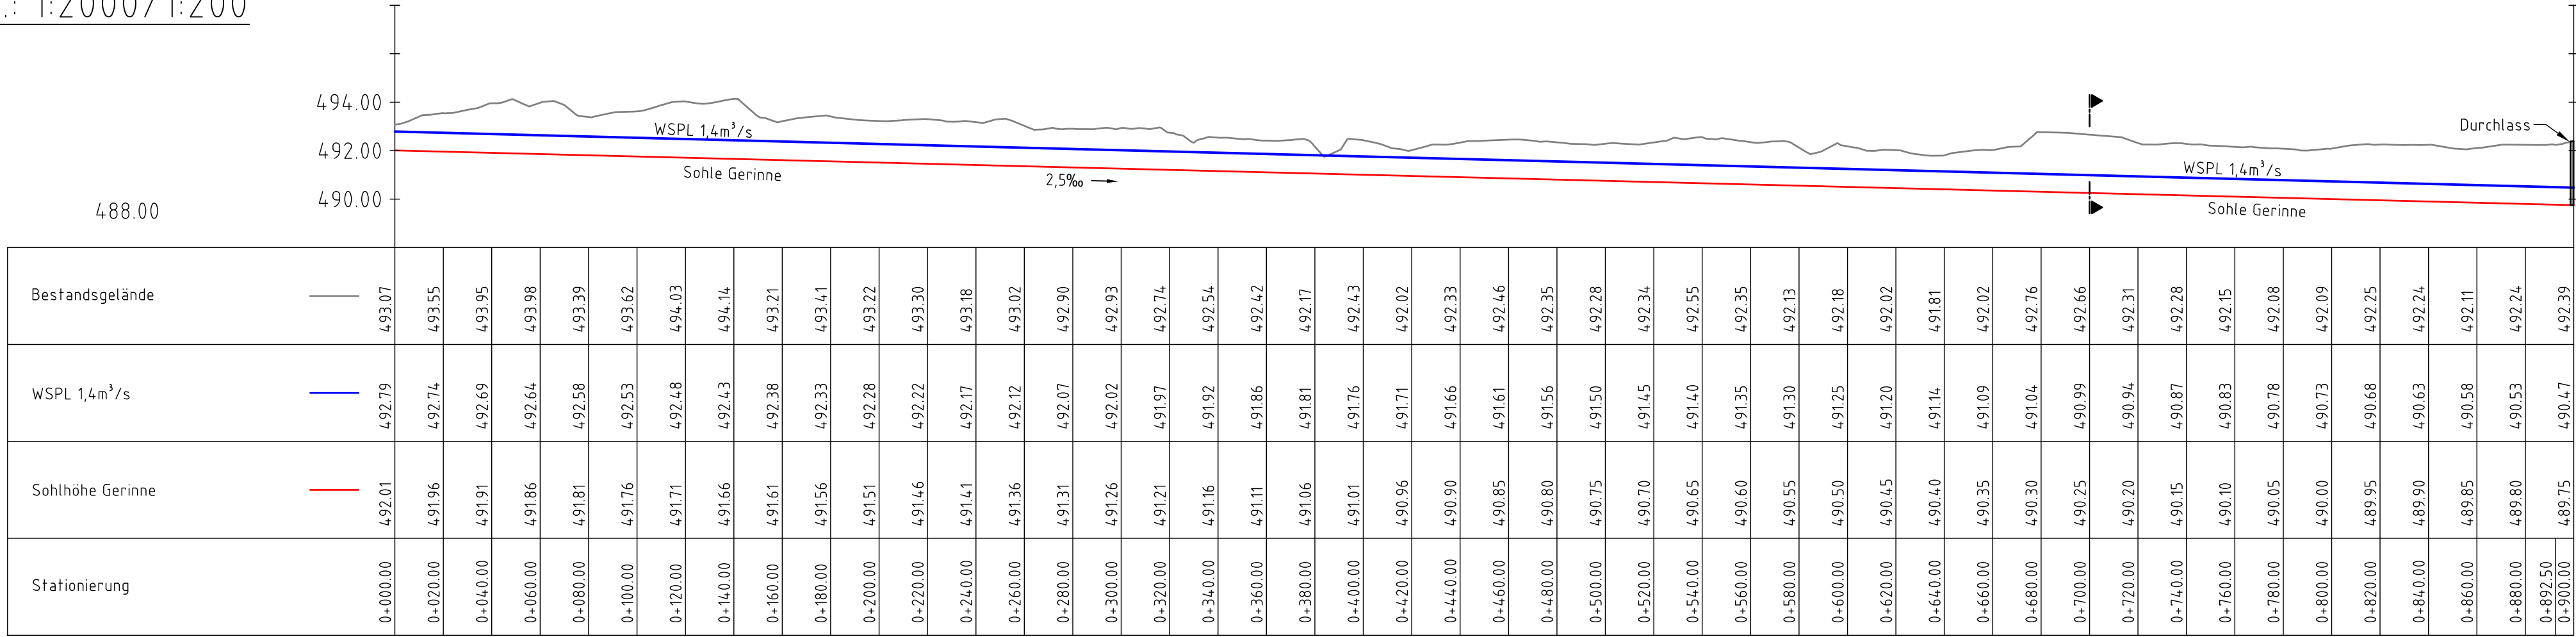

Regelprofil Oberlauf
Schnitt A bei 0+700
M.: 1:100

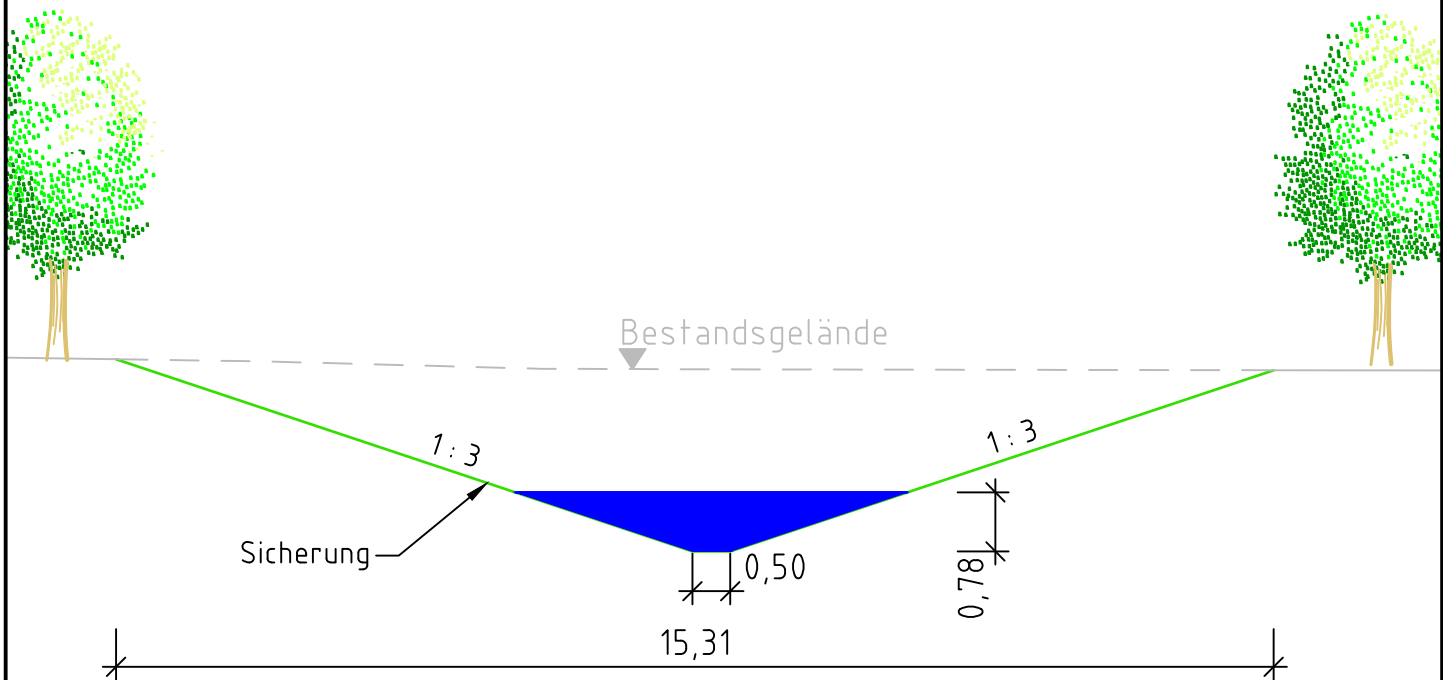

Lageplan Auslassgerinne Auensee Oberlauf
M : 1 : 1000



Index	Änderungen	geänd. am	Name	gepr. am	Name
Vorhaben:	Licca liber, Abschnitt I Entwurfsplanung			Anlage:	A3.6.4
Vorhabensträger:	Freistaat Bayern vertreten durch das Wasserwirtschaftsamt Donauwörth Förgstraße 23, 86609 Donauwörth, Tel. 0906/7009-0, Fax 0906/7009-136			Plan-Nr.:	07351_03_410
Landkreis:	Stadt Augsburg, Aichach-Friedberg				
Gemeinde:	Augsburg, Friedberg, Kissing, Mering, Merching				
Kennzeichen:	G1a 761 000 0012				
Maßstab:	1 : 2000 / 1 : 200 1 : 100; 1 : 1000	Anbindung Grundwasserseen Auslassgerinne Auensee Oberlauf		Datum, Name:	
Entwurfsverfasser:		Vorhabensträger:		entw.	25.10.2022 von Gosen
				gez.	03.08.2023 Sperr
08.12.2023 Datum	gez. Dr.-Ing. M. Spannring	08.12.2023 Datum	gez. G. Seidel, Ltd. Baudirektorin	gepr.	03.08.2023 Spannring
				gepr.	22.11.2023 Winter