



Längsschnitt
M.: 1:2000/1:200

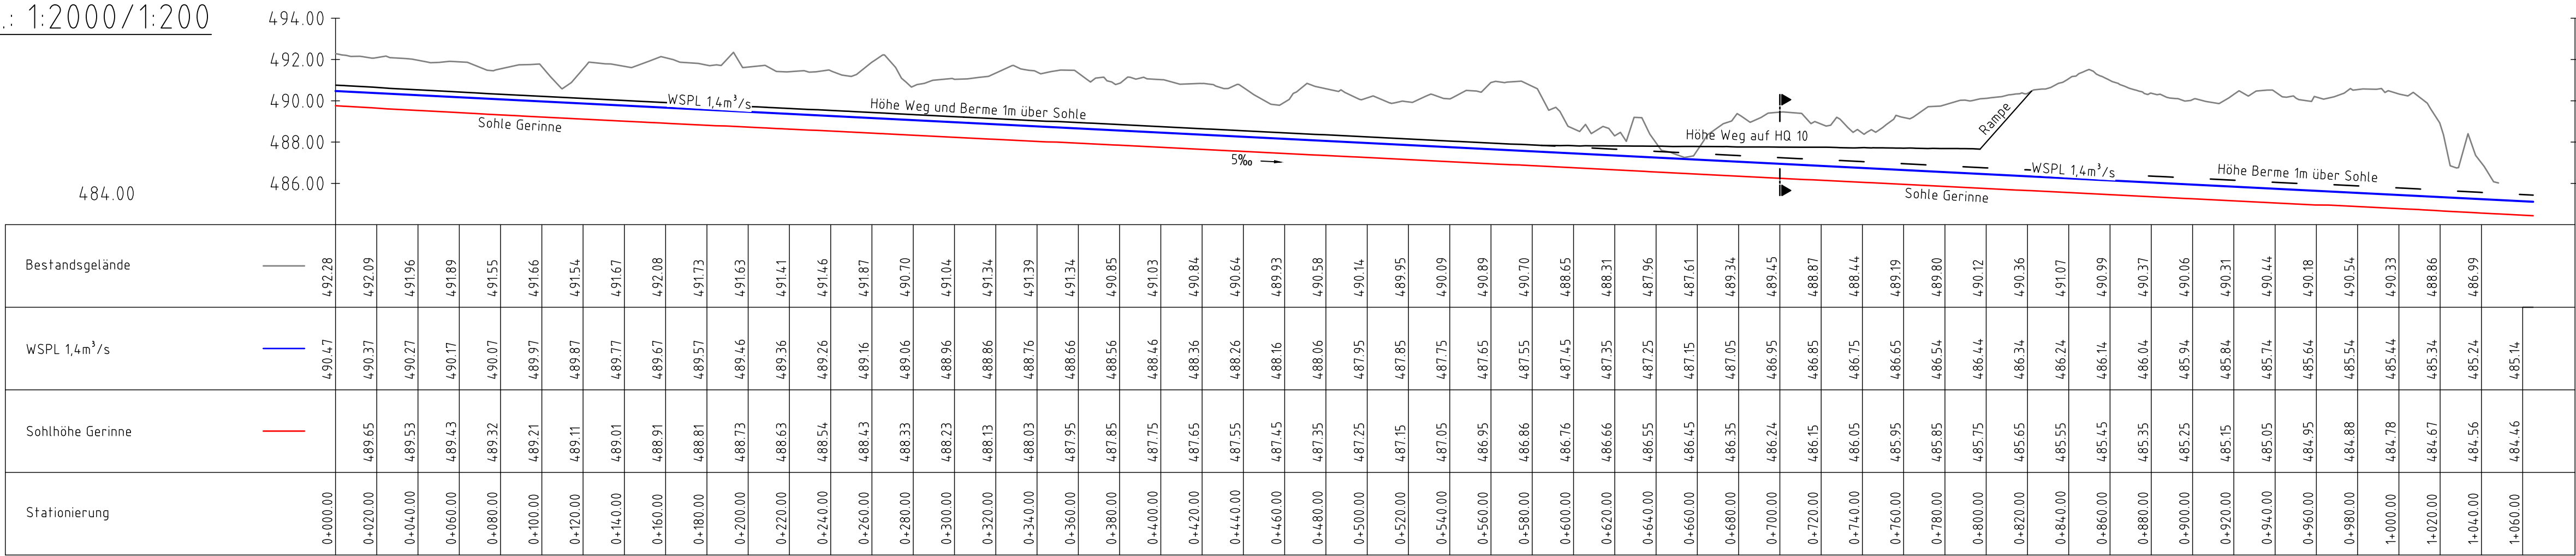

Regelprofil Unterlauf mit Unterhaltsweg
Schnitt B bei 0+700
M.: 1:100

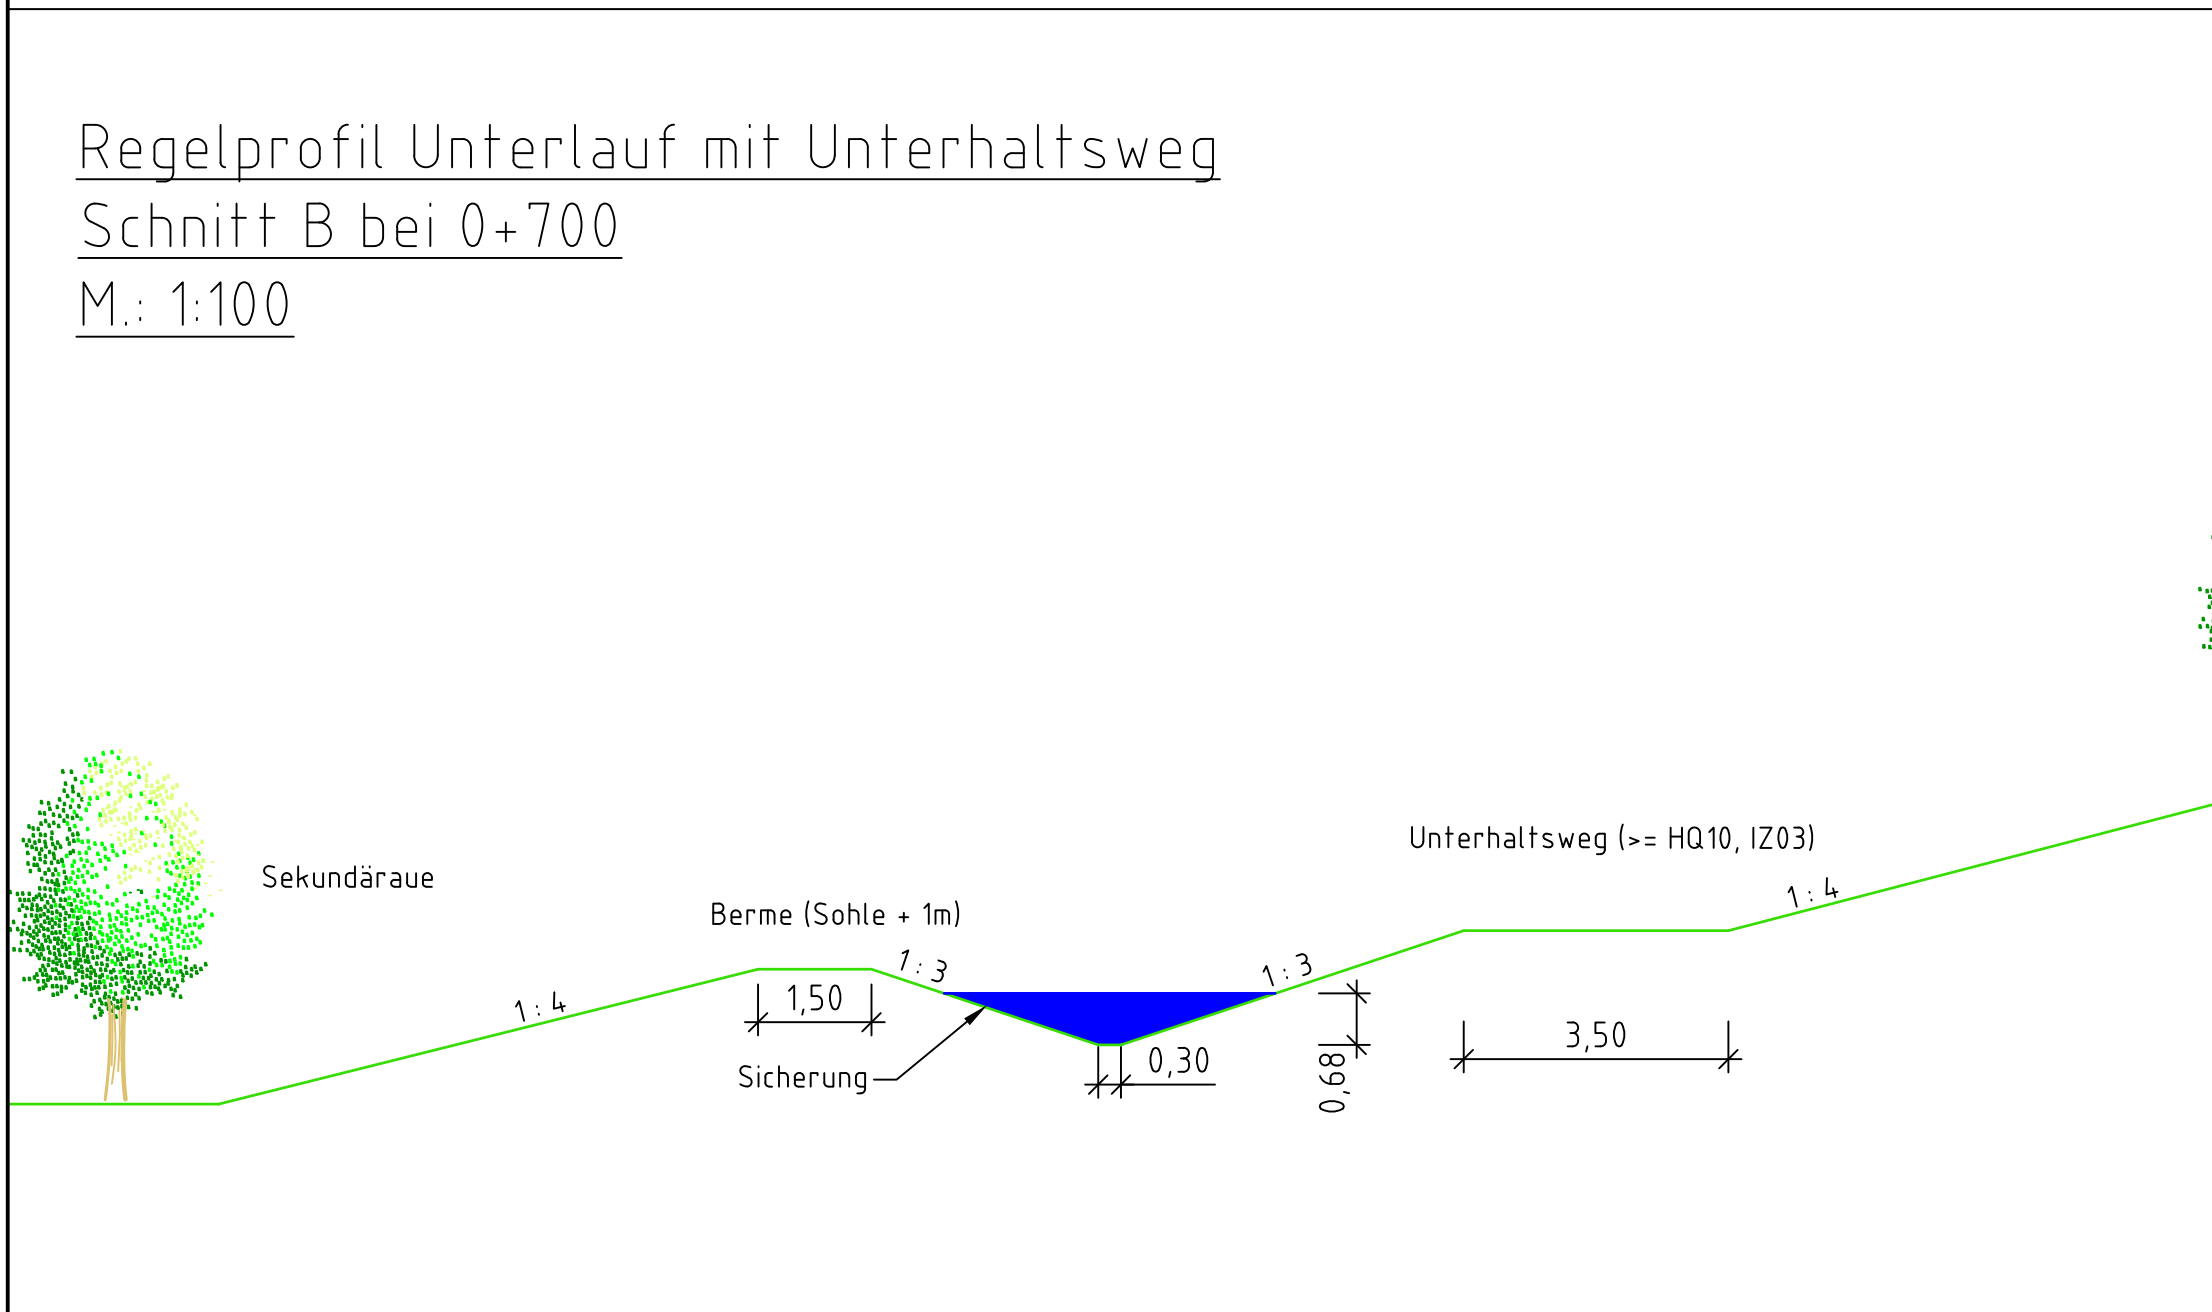

Lageplan Auslassgerinne Auensee Unterlauf
M.: 1:1000



Geodätische Grundlagen:
Geodätisches Datum: ETRS89
Koordinaten: UTM-Koordinaten
Höhenbezugsystem: DHHN2016
Nachdruck oder Vervielfältigung, auch auszugsweise,
nur mit Genehmigung des Herausgebers.
Geobasisdaten © Bayerische Vermessungsverwaltung 2019

Index	Änderungen	geänd. am	None	gepr. am	None
Vorhaben:	Licca liber, Abschnitt I Entwurfsplanung			Anlage: A36.5	
Vorhabensträger:	Freistaat Bayern vertreten durch das Wasserwirtschaftsamt Donauwörth Fingstraße 23, 86609 Donauwörth, Tel. 0906/7009-0, Fax 0906/7009-136			Plan-Nr.: 07351_03_413	
Landkreis:	Stadt Augsburg, Aichach-Friedberg				
Gemeinde:	Augsburg, Friedberg, Kissing, Mering, Merching				
Kennzeichen:	Gta 761 000 0012				
Maßstab:	1:2000 / 1:200 1:100, 1:1000			Datum, Name:	
Entwurfsfreigeber:				entw.	25.10.2022 von Giesen
				gez.	03.08.2023 Sper
				gepr.	03.08.2023 Spanning
				gepr.	22.11.2023 Winter
08.12.2023	gez. Dr.-Ing. M. Spanning			08.12.2023	gez. G. Seidel, Ltd. Baudirektorin

Wasserwirtschaftsamt
Donauwörth

Gew I
Lech
Licca liber

