## Schnitt A-A

M: 1 : 50

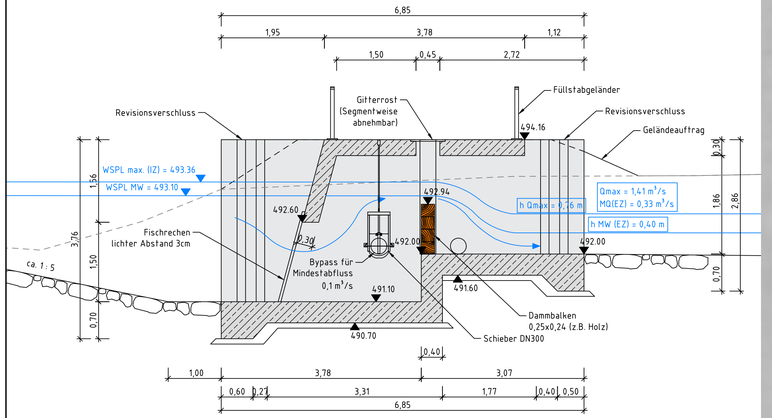


## Lageplan Auslassbauwerk

M: 1 : 100

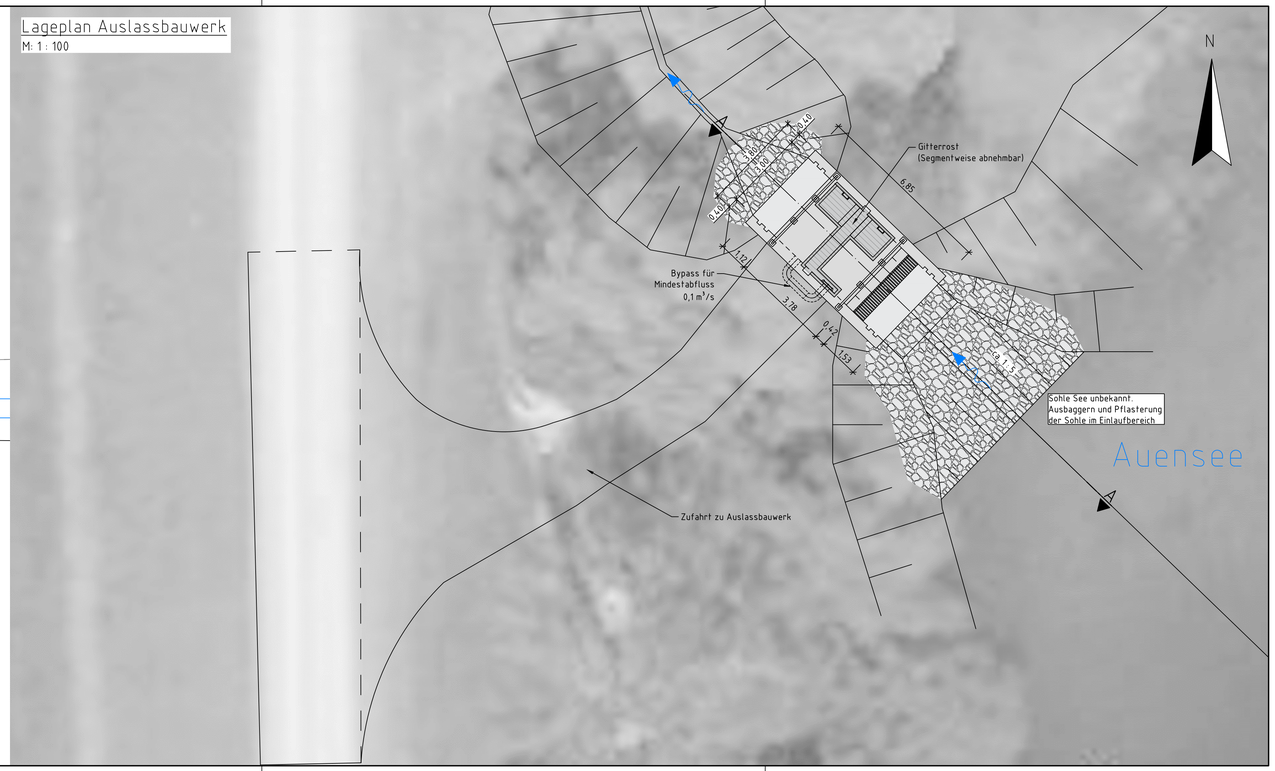


Wasserwirtschaftsamt
Donauwörth

Gew I

# Lech

Licca liber

Geodätische Grundlagen:
Geodätisches Datum: ETRS89
Koordinaten: UTM-Koordinaten
Höhenbezugssystem: DHHN2016

Nachdruck oder Vervielfältigung, auch auszugsweise,
nur mit Genehmigung des Herausgebers.
Geobasisdaten © Bayerische Vermessungsverwaltung 2019

| Index | Änderungen | geänd. am | Name | gepr. am | Name |
|---|---|---|---|---|---|
| | | | | | |
| | | | | | |
| | | | | | |

Vorhaben: Licca liber, Abschnitt I
Entwurfsplanung

Vorhabensträger: Freistaat Bayern vertreten durch das
Wasserwirtschaftsamt Donauwörth
Förgstraße 23, 86609 Donauwörth, Tel. 0906/7009-0, Fax 0906/7009-136

Landkreis: Stadt Augsburg, Aichach-Friedberg
Gemeinde: Augsburg, Friedberg, Kissing, Mering, Merching
Kennzeichen: G1a 761 000 0012

Anlage: A3.6.6

Plan- Nr.: 07351_03_411

Maßstab: 1 : 50 Anbindung Grundwasserseen
1 : 100 Auslassbauwerk Auensee

| | Datum, Name: |
|---|---|
| entw. | 29.11.2022 von Gosen |
| gez. | 27.03.2023 Zukic |
| gepr. | 03.08.2023 Spannring |
| gepr. | 22.11.2023 Winter |

Entwurfsverfasser:
REUTTAL SKI
08.12.2023 gez.
Datum Dr.-Ing. M. Spannring

Vorhabensträger:
08.12.2023 gez.
Datum G. Seidel, Ltd. Baudirektorin