




Kohärenzmaßnahme (Maßnahmennummer bezieht sich auf Kapitelnummer in Anlage B1, LBP)	Ausmaß	Schutzgut
3.3.5 Lebensraumverbesserung Fledermäuse • Erhaltung von Stammstücken mit Höhlungen und Anbringen an Bäumen im angrenzenden Auwald • Anbringen von Fledermauskästen (bis zu 3 Fledermauskästen/-bretter je verlenerer Höhlenbaum) • Fräsen von Fledermaushöhlen in bestehende, geeignete Laubbäume im angrenzenden Auwald oder Fräsen von Fledermaushöhlen in bestehende Stammstücke und Anbringen an Bäumen. Vorsorglich wird ein Ausgleich im Verhältnis von 1:3 gewählt, um das Risiko qualitativ weniger geeigneter Bohrhöhlen zu minimieren	Keine Angaben; verortet sind potenzielle Bereiche; die genaue Festlegung erfolgt vor Ort in Abstimmung mit der ökologischen Bauleitung;	1308 Mopsfledermaus (Barbastella barbastellus)
3.3.7 Lebensraumverbesserung Scharlachkäfer	Keine Angaben; verortet sind potenzielle Alt- bzw. Stark- und Totholzbäume der Maßnahme 3.2.6 2 Stück (ca. jeweils 100-200 m²)	1086 Scharlachkäfer (Cucujus cinnaberinus)
3.3.8 Lebensraumverbesserung Vertigo angustior		1014 Schmale Windschnecke (Vertigo angustior)
3.3.10 Außenstützungstellung von Waldbeständen	39,28 ha	1308 Mopsfledermaus (Barbastella barbastellus)
3.3.11 Schaffung von Trockenbüschungen	3,62 ha	1086 Scharlachkäfer (Cucujus cinnaberinus)
3.3.12 Grünlandmanagement Deiche	11,9 ha	6210 Naturnahe Kalk-Trockenrasen und deren Verbuchungsstadien (Festuco-Brometalia)
3.3.15 Aufforstung mit seltenen Arten	3-5% der Sekundärläue (nicht verortet)	6510 Magere Flachland-Mähwiesen
3.3.16 Natürliche Sukzession in der Sekundärläue	28,99 ha	9100* Weichholzauald

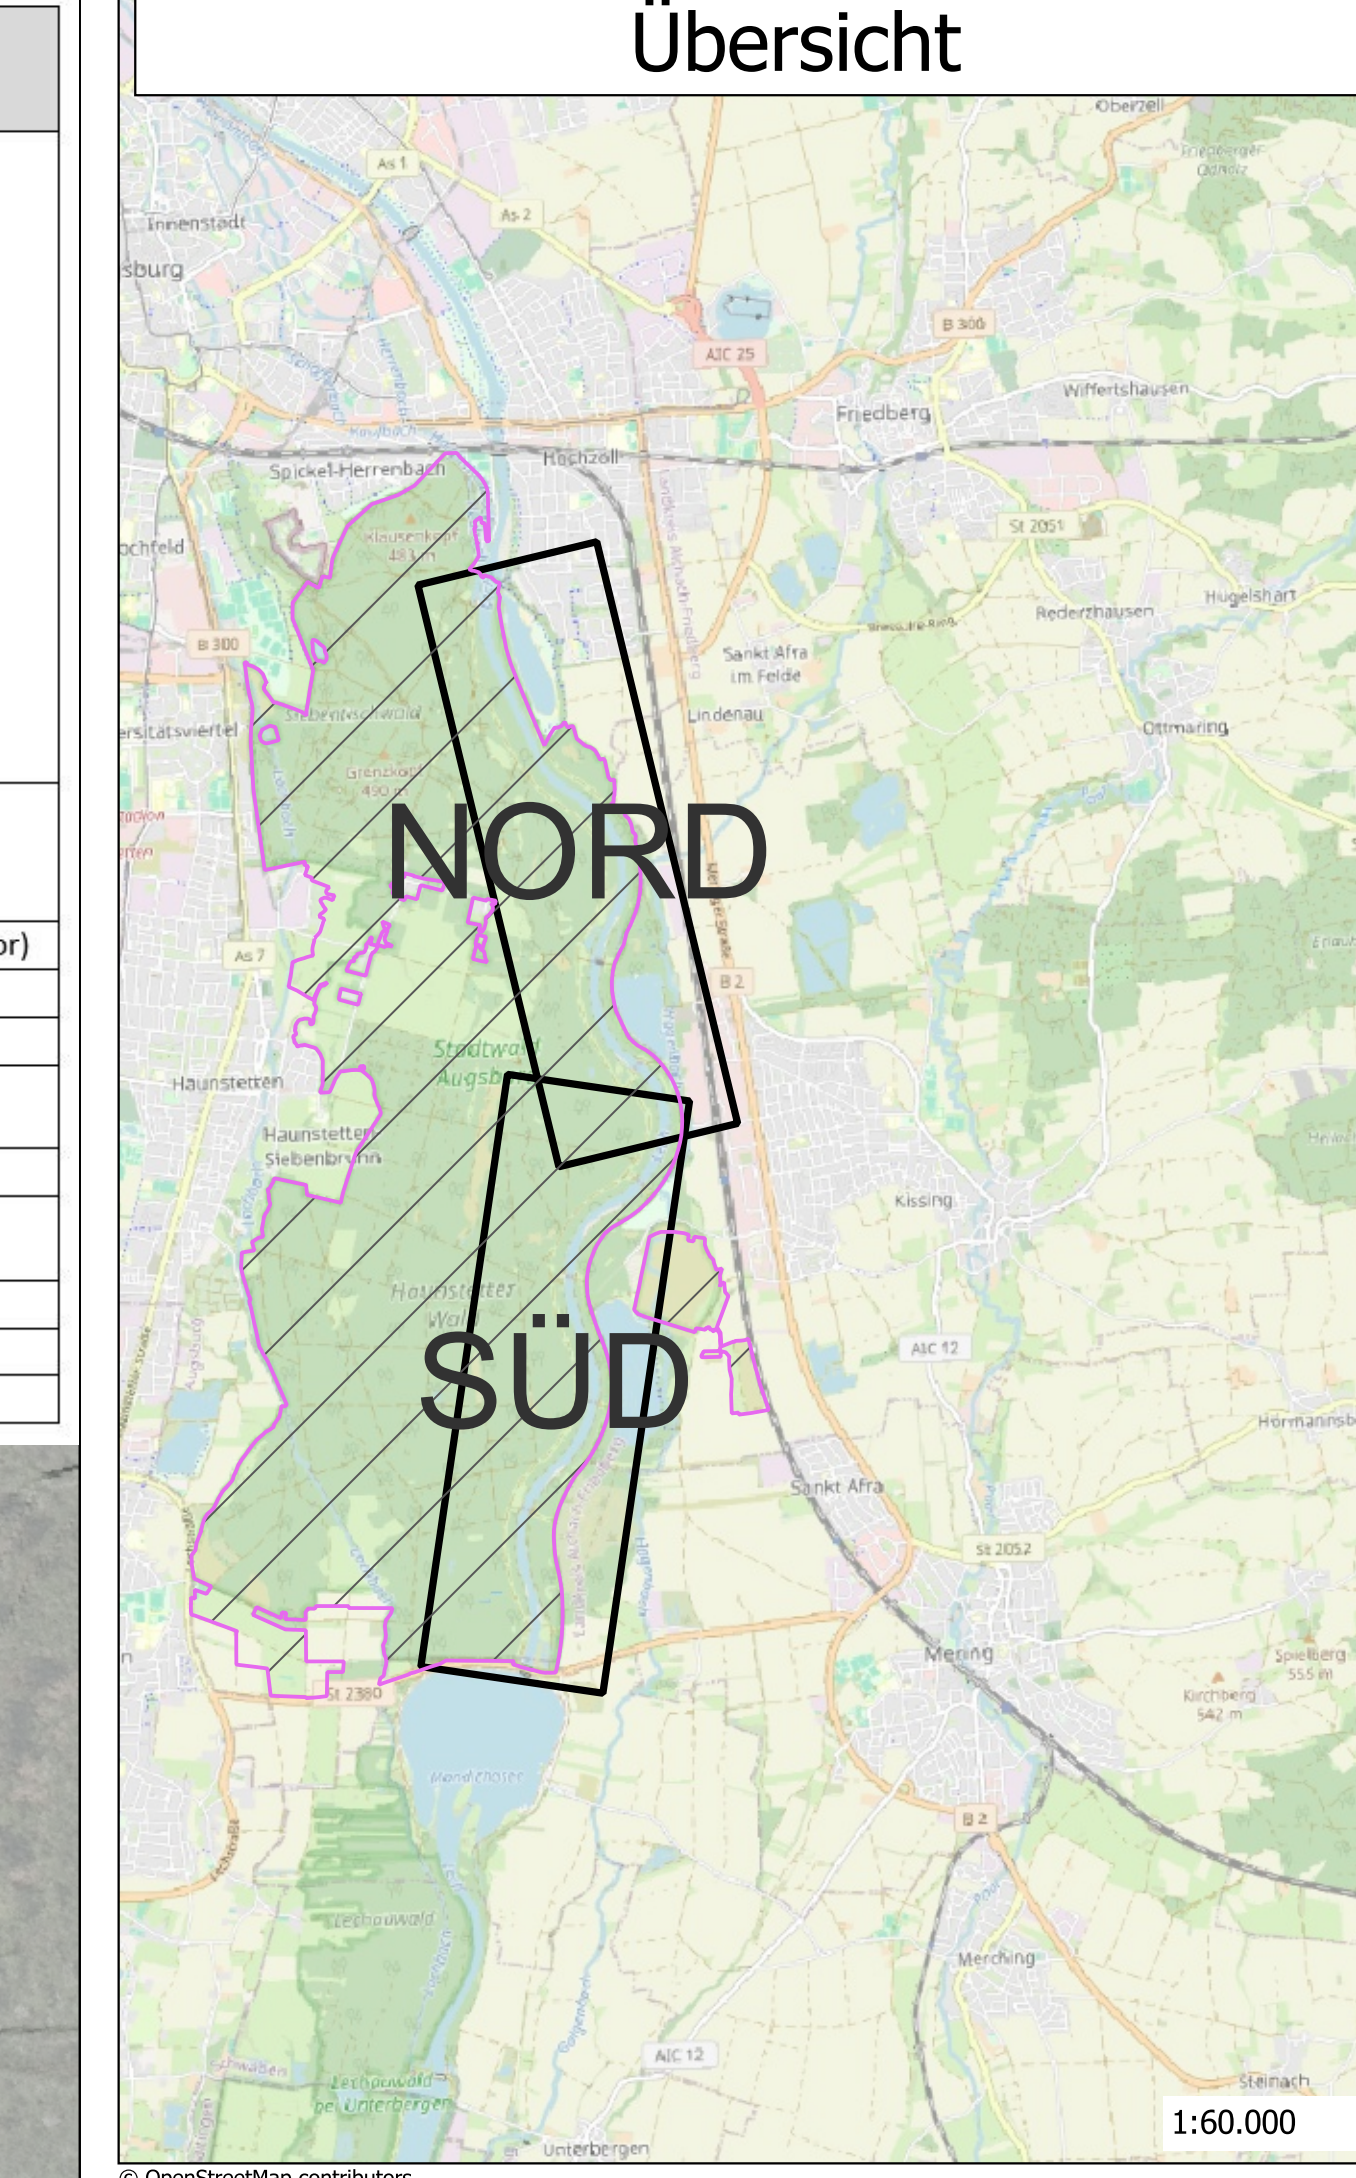

Geodätische Grundlagen:
Geodätisches Datum: ETRF89
Koordinaten: UTM-Koordinaten
Höhenbezugsystem: DHHN2016
Nachdruck oder Vervielfältigung, auch auszugsweise,
nur mit Genehmigung des Herausgebers.
Geobasisdaten: Bayerische Vermessungsverwaltung 2019

Vorbau: Licca liber, Abschnitt I

Vorbausträger: Freistaat Bayern vertreten durch das
Wasserwirtschaftsamt Donaauwörth
Poststraße 23, 86609 Donaauwörth, Tel. 0906/7009-0, Fax 0906/7009-136

Landkreis: Stadt Augsburg, Aichach-Friedberg
Augsburg, Friedberg, Kissing, Mering, Merching

Kennzeichen: GÜ-WL 090 0012

Maßstab: 1:2.500

Entwurfverfasser:

Anlage: B5.17

Plan-Nr.: 21001 B5.17

Datum, Name:	
entw:	03.10.2023 alr
gez:	03.10.2023 alr
gepr:	04.10.2023 chra
gepr:	22.11.2023 Winter

Lageplan Maßnahmen zur
Schadensbegrenzung und
Kohärenzsicherung - SÖD

Vorbauverleiher:
08.12.2023
gepr: Michael Spornig
08.12.2023
gepr: Michael Spornig

Gew I
Lech
Licca liber