

Bericht**BER/21/05424**

Federführend: Referat 4
Referent/in: Martina Wild, Bürgermeisterin, Frank Pintsch, Berufsm. Stadtrat
Datum: 13.01.2021

Beratungsfolge**Status**

01.02.2021	Ausschuss für Bildung und Migration (Bildungsausschuss)	Öffentlich
------------	--	------------

**Vorstellung der Planung für das neue Bürgerbüro Göggingen und die
Stadtteilbücherei Göggingen**

Hinweis auf einschlägige Vorgänge

Vorlage Nr.	Vorgang
-------------	---------

Gesamtkosten: € Siehe finanzielle Auswirkungen (Anlage 1)

Bericht


Die Planung wird in geraffter Form durch das beauftragte Architekturbüro in der Sitzung vorgestellt.

Aufgrund der aktuellen pandemischen Situation wird darum gebeten, von etwaigen Detailrückfragen während der Sitzung soweit möglich Abstand zu nehmen bzw. diese im Nachgang schriftlich einzureichen.

Anlagen

Datum	Referat	Referatsleiter	Unterschrift
18.01.2021	Referat 4	Martina Wild, Bürgermeisterin	
		Frank Pintsch, Berufsm. Stadtrat	

Neue Stadtteilbücherei und Bürgerbüro in Göggingen

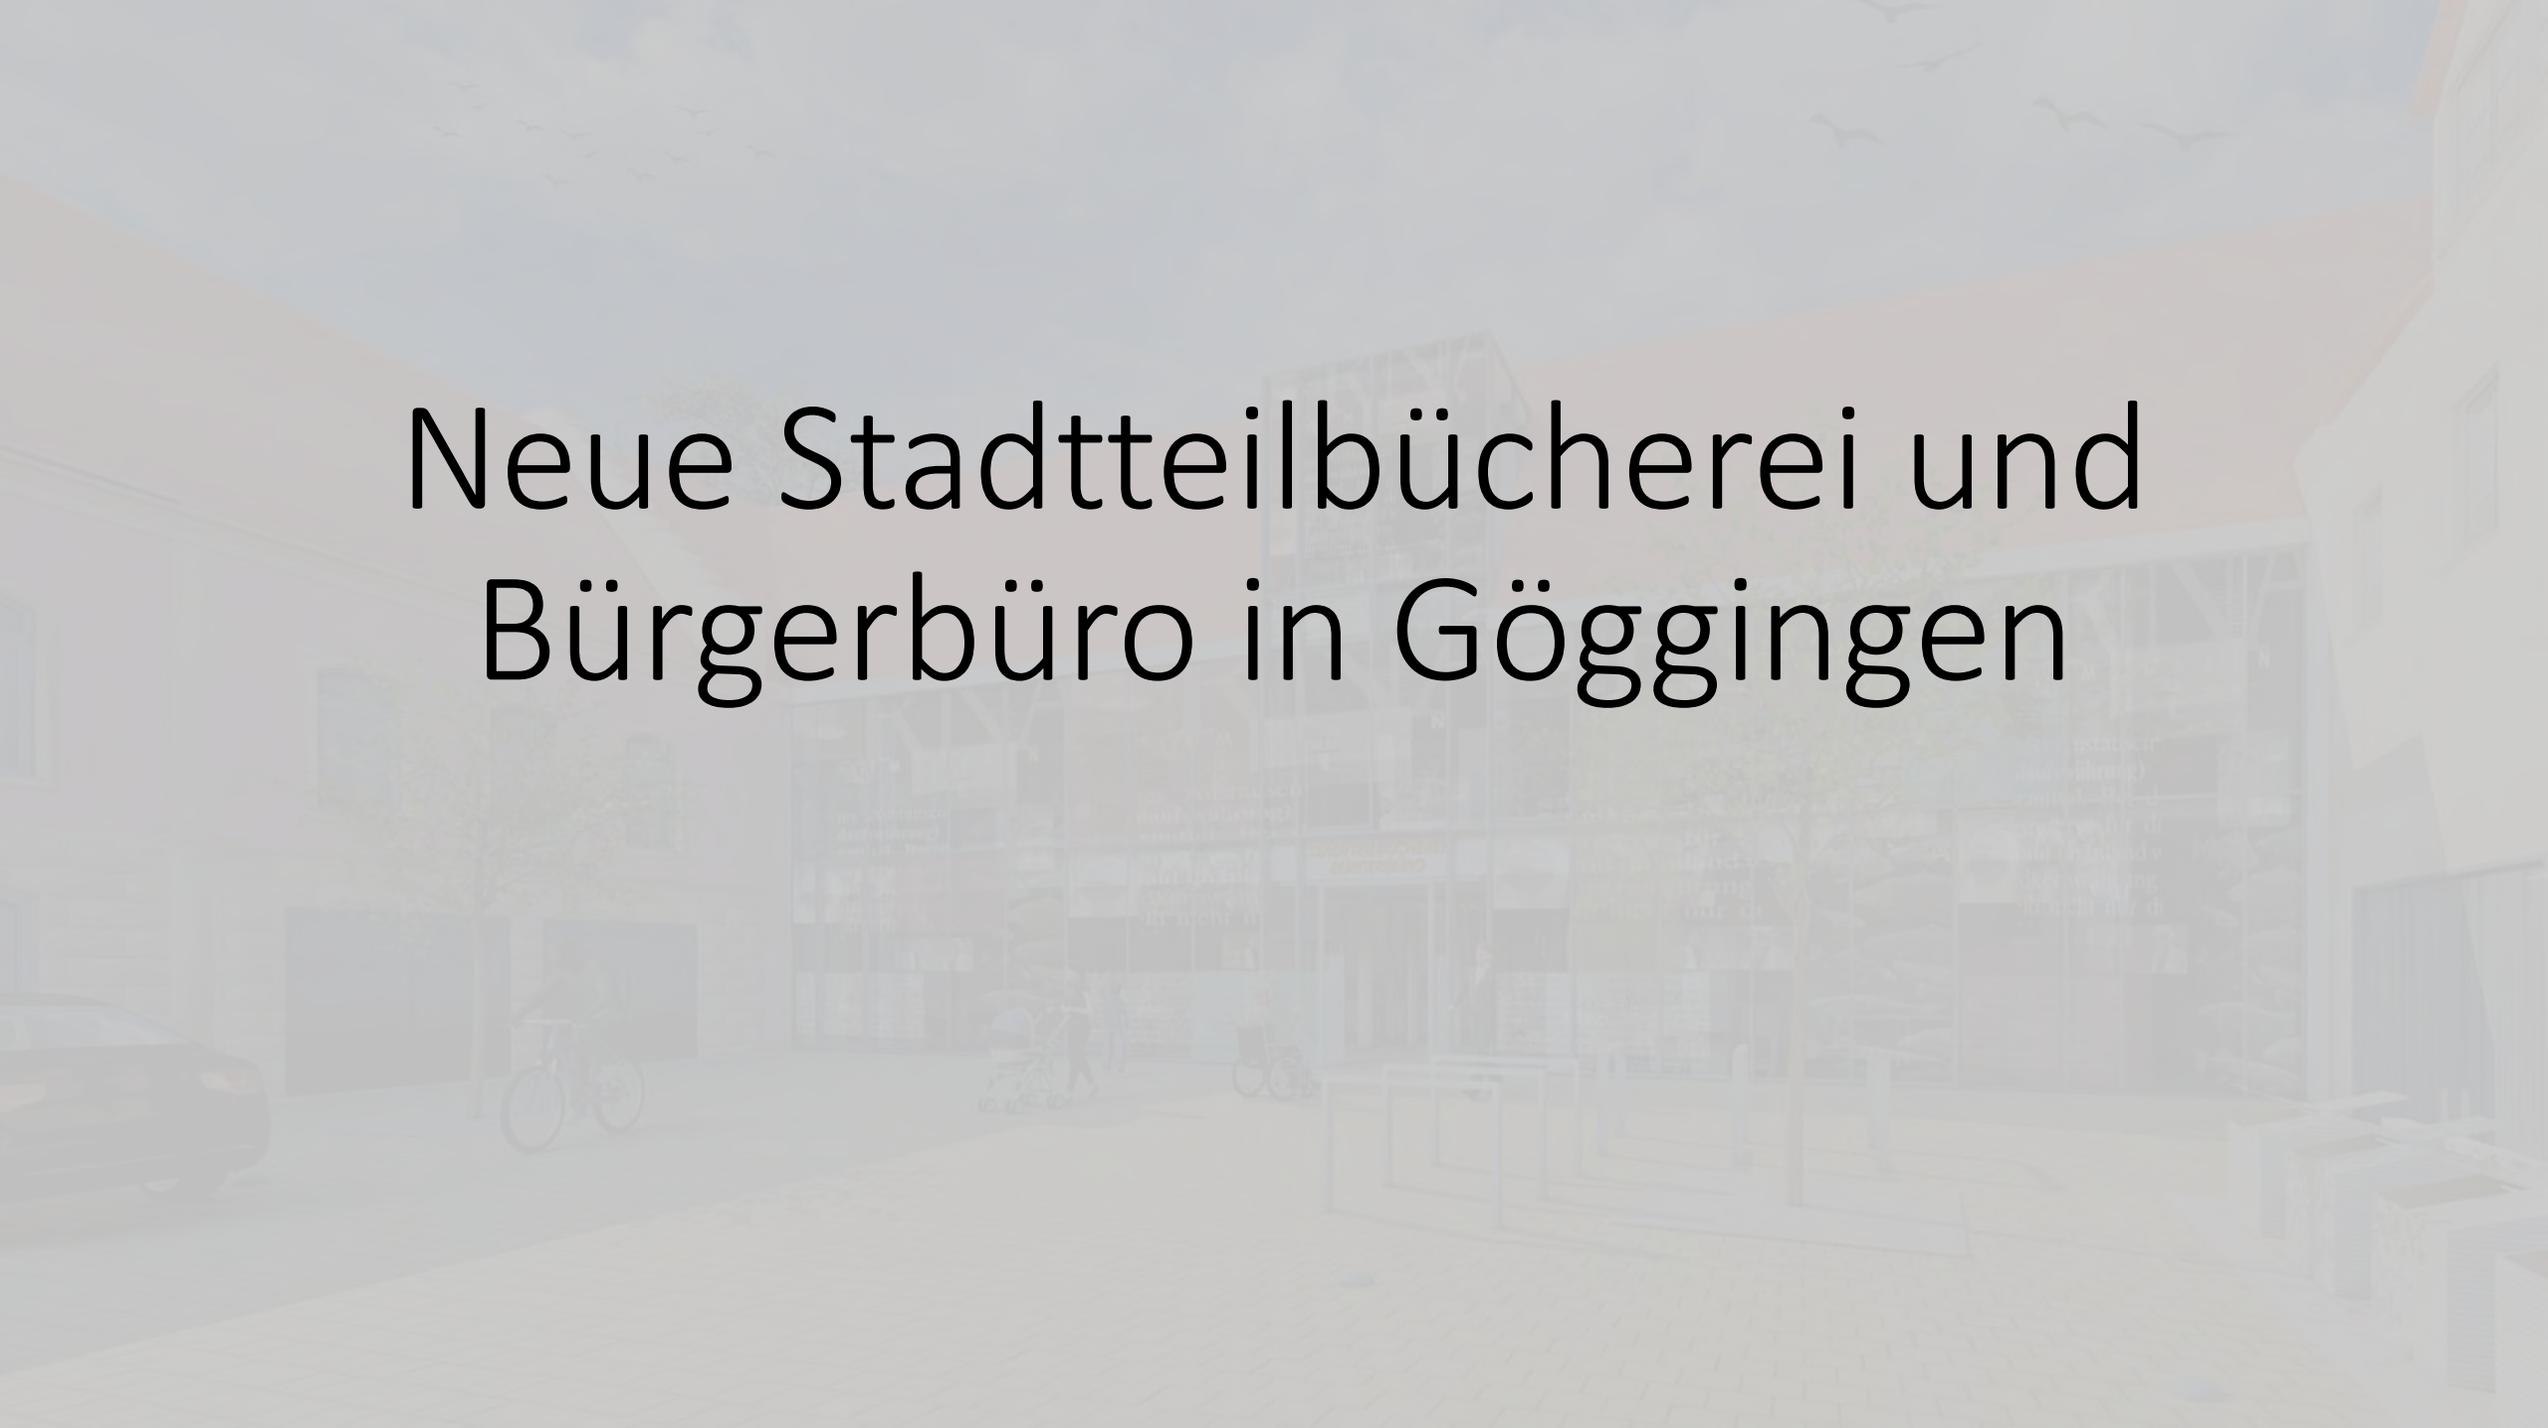The background image is a faded architectural rendering of a city street. It shows a brick-paved sidewalk on the left with a person riding a bicycle, a person pushing a stroller, and a person in a wheelchair. In the background, there are modern buildings with large glass windows and doors. The sky is light blue with several birds flying. The overall scene is bright and clean, suggesting a modern, pedestrian-friendly urban environment.

Architekturbüro Walcher



ARCHITEKTURBÜRO WALCHER

Architekturbüro Walcher
Ortlerstraße 108
86163 Augsburg

Mobil 0176 - 11 10 2010
Tel 0821 - 66 109 - 132
Fax 0821 - 66 109 - 133

info@architekturbuero-walcher.de
www.architekturbuero-walcher.de

- Wolfgang Walcher
- Architekt seit 28 Jahren
- Seit 10 Jahren Architekturbüro Walcher in Augsburg



Stadtteilbücherei Lechhausen

Blick in die
Vergangenheit





Aktuelle Situation

Blick vom Klausenberg

Luftbild
Klausenberg






Blick nach Süden zum Parktheater



Neue Ansicht Blick vom Klausenberg




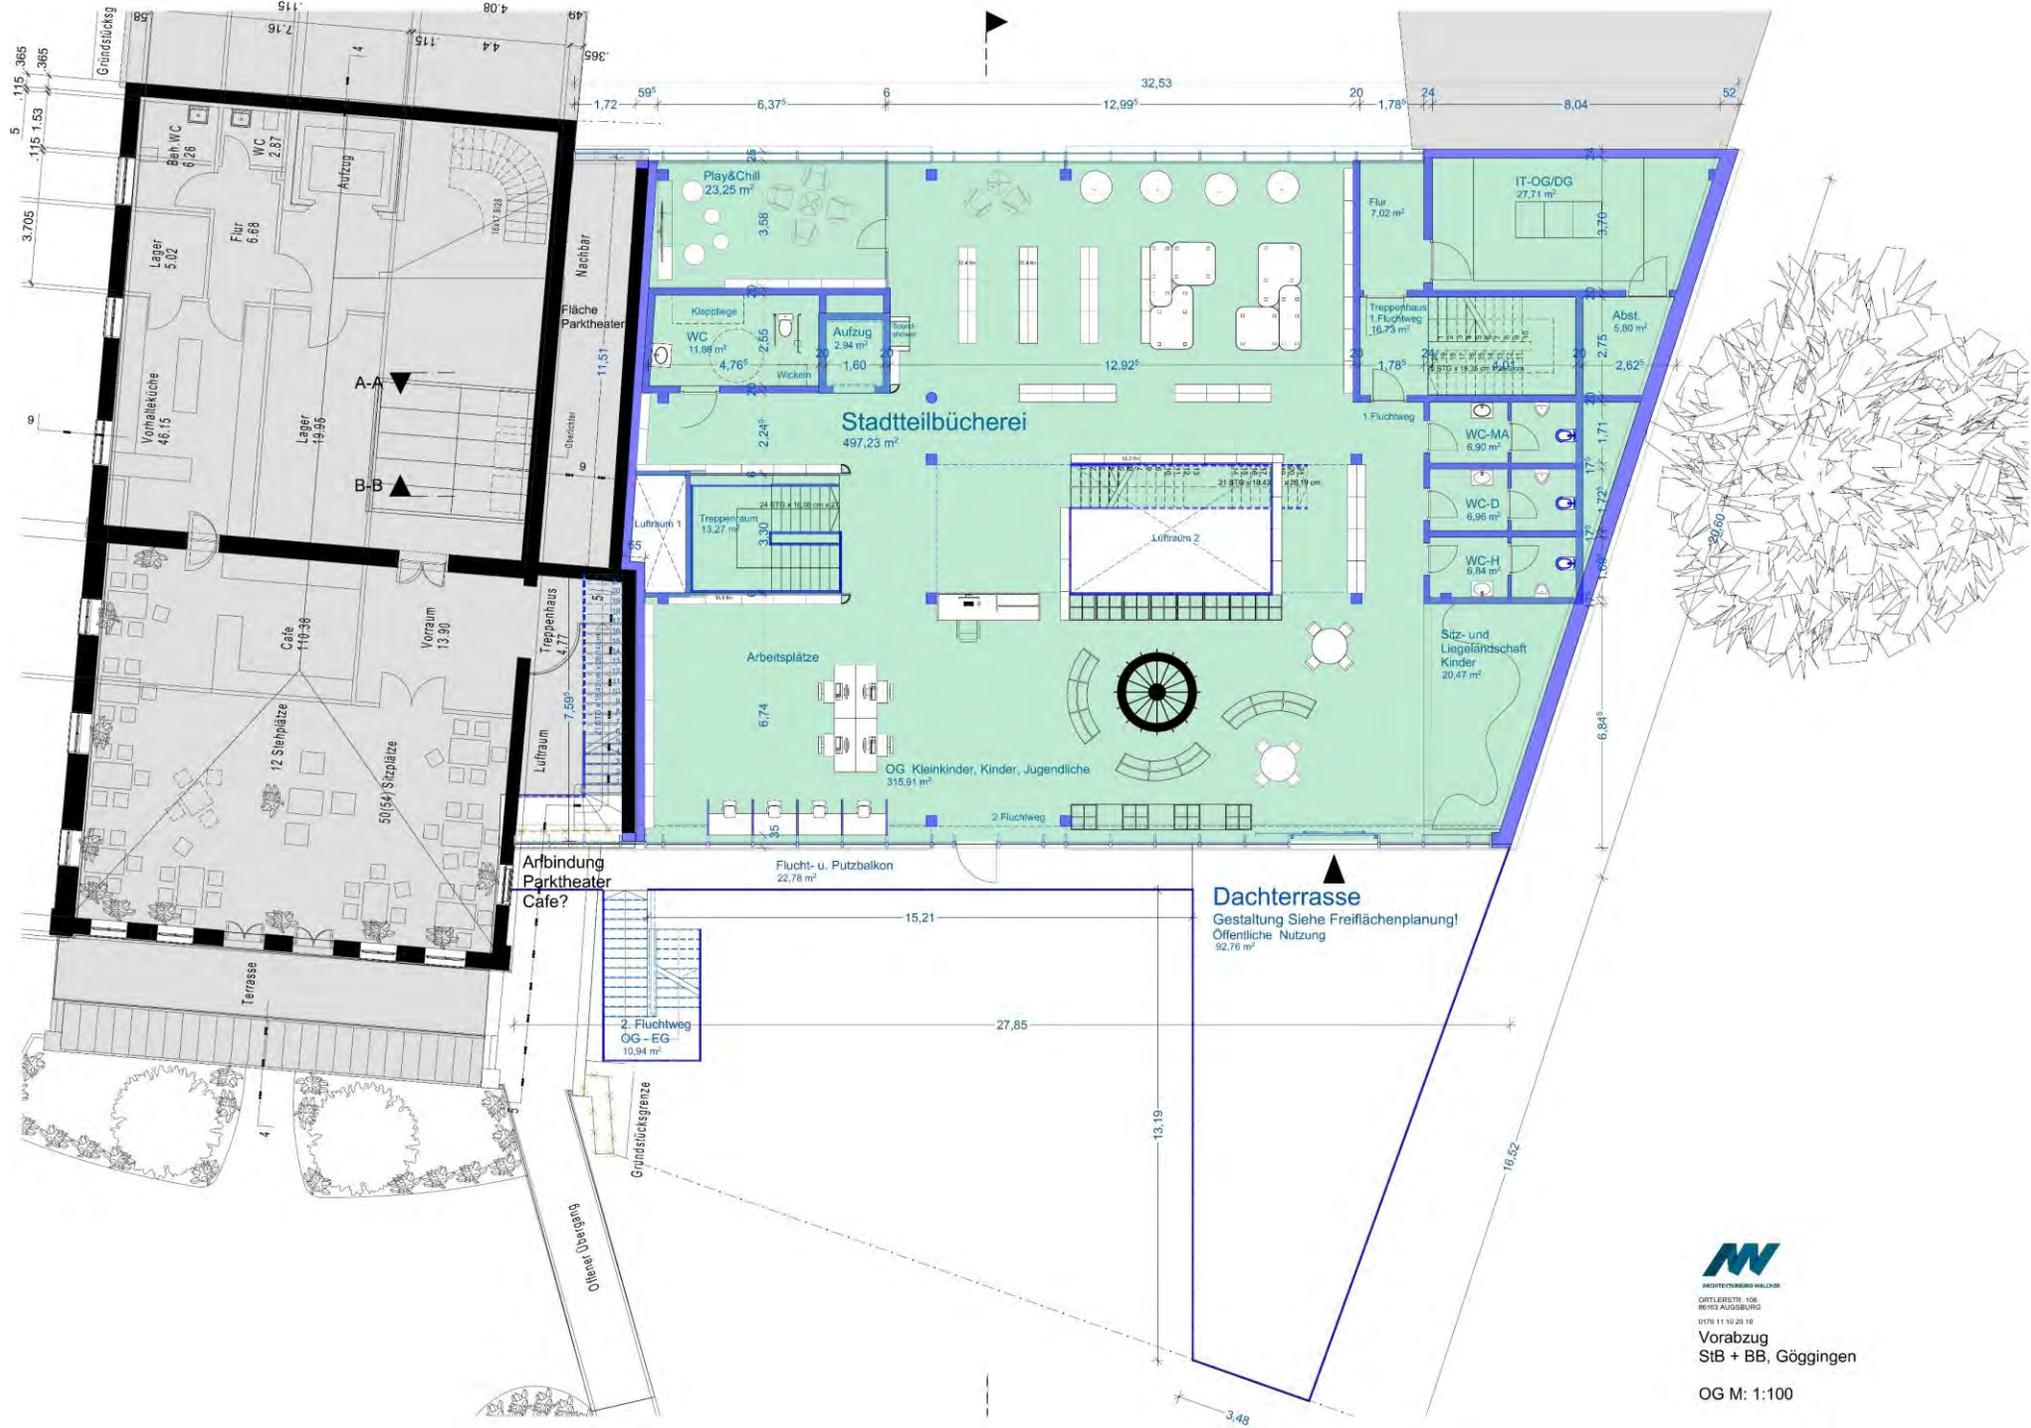

ARCHITECTURBÜRO
ORF, EBSTR. 106
86163 AUGSBURG

0176 11 10 20 16
Vorabzug
StB + BB, Göggingen

OG M: 1:100

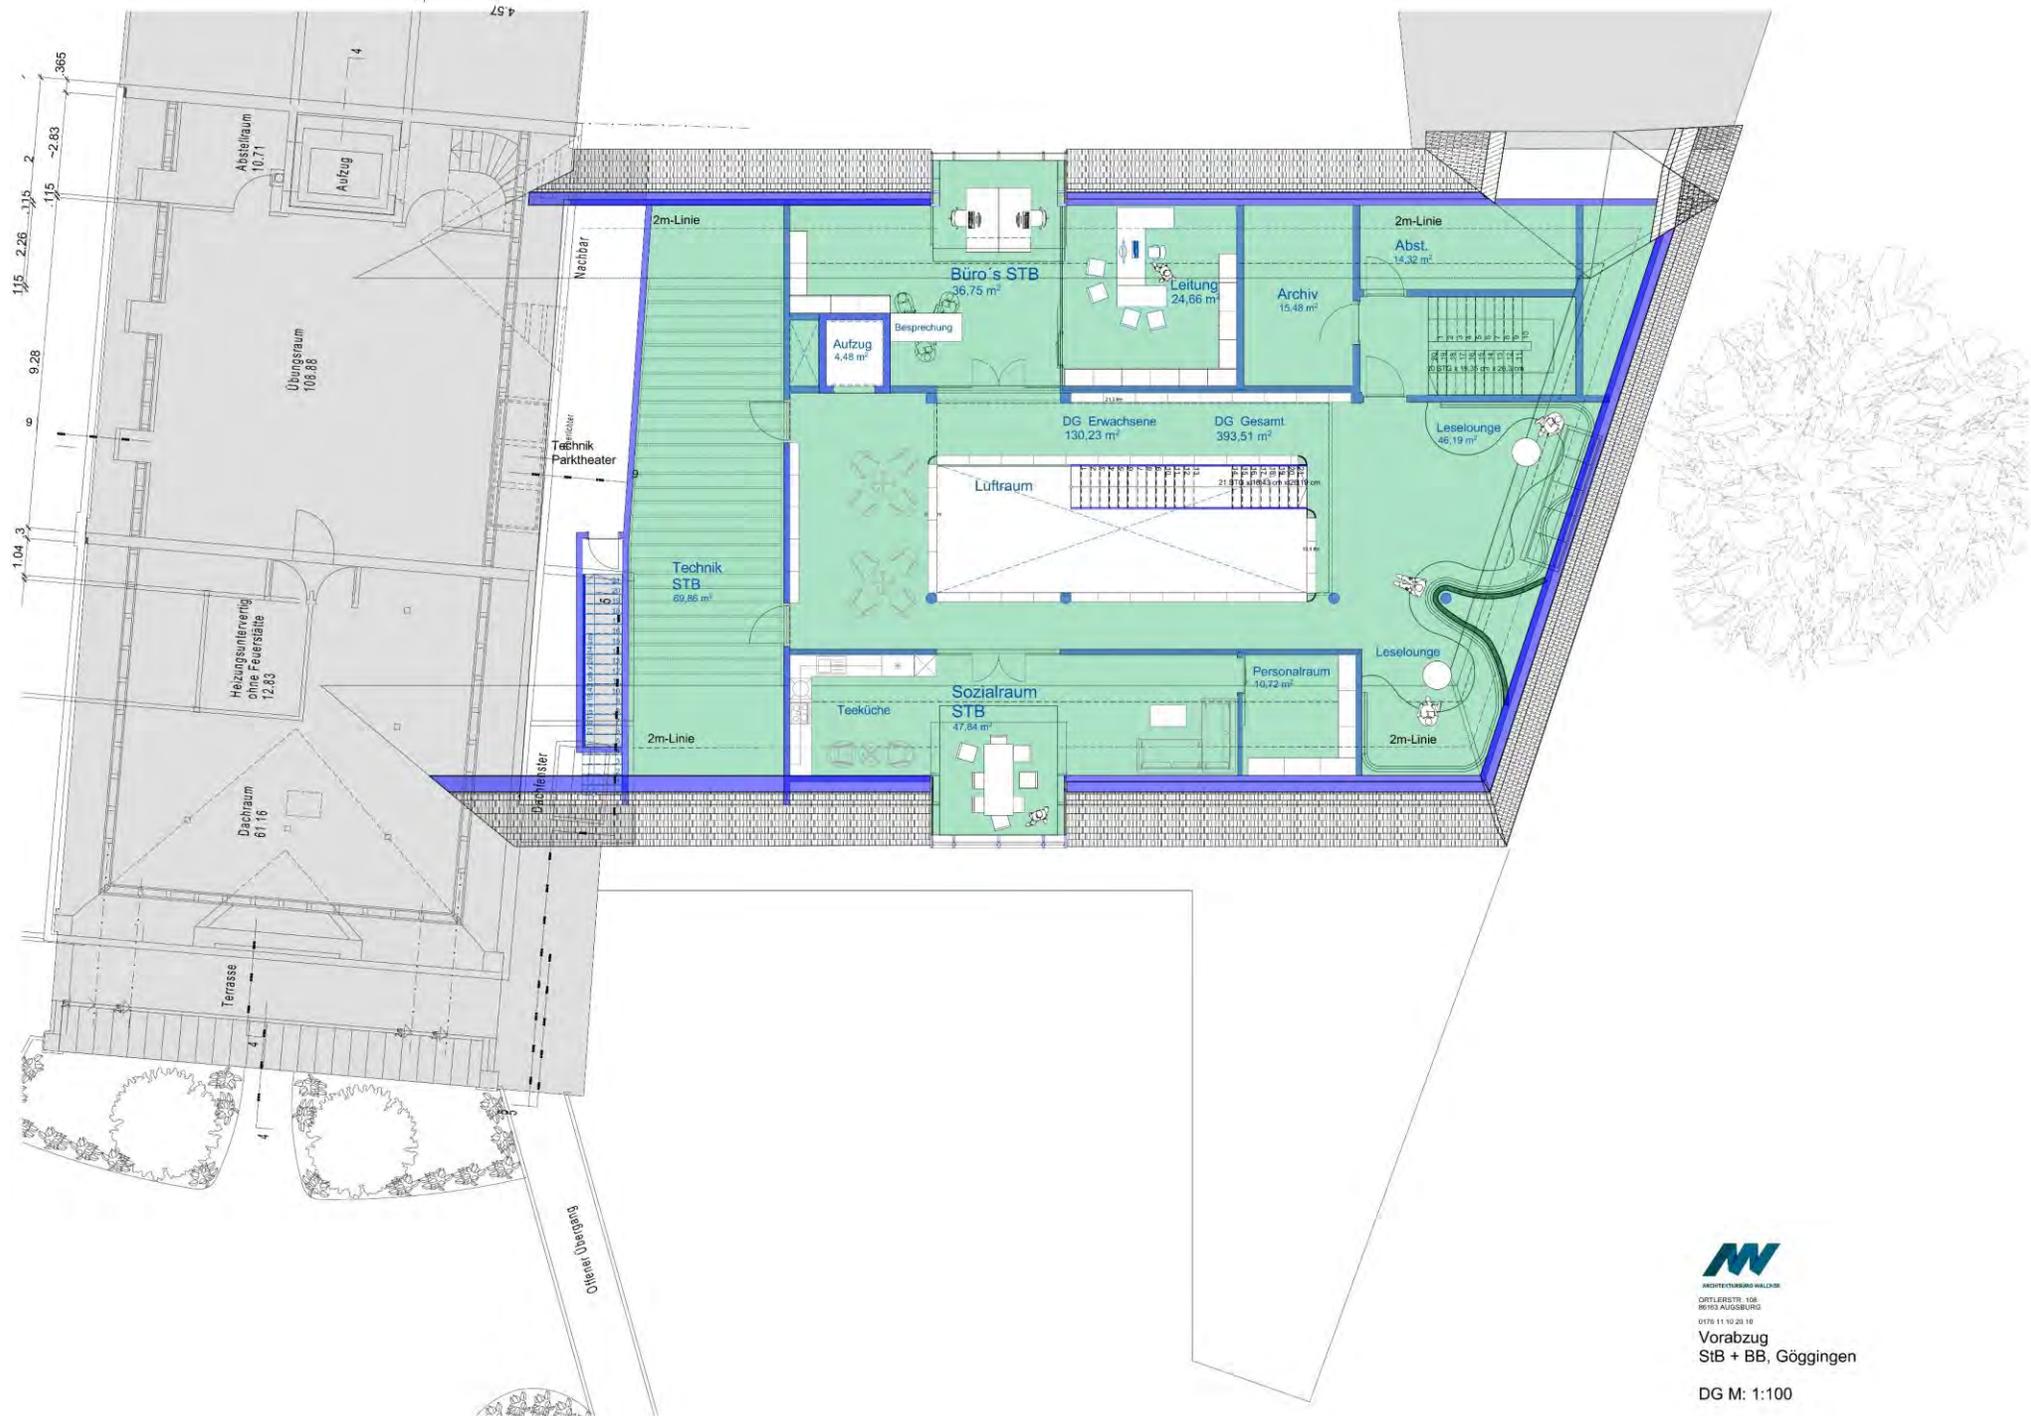

ARCHITECTURBÜRO
 ORT, ERSTR. 106
 86163 AUGSBURG

0176 11 10 20 16
 Vorabzug
 StB + BB, Göggingen

DG M: 1:100

Zugangssituation mit Platz im Norden



Situation Lesehof mit Terrasse im Süden





Innenperspektive Eingang neue Stadtteilbücherei



Innenperspektive Lesecafé



Innenperspektive neue Stadtteilbücherei



Innenperspektive Leselounge im Dachgeschoss

Vogelperspektive







Bibliothek

Lesecafé

Stadtteilbücherei

Stadtteilbücherei

