


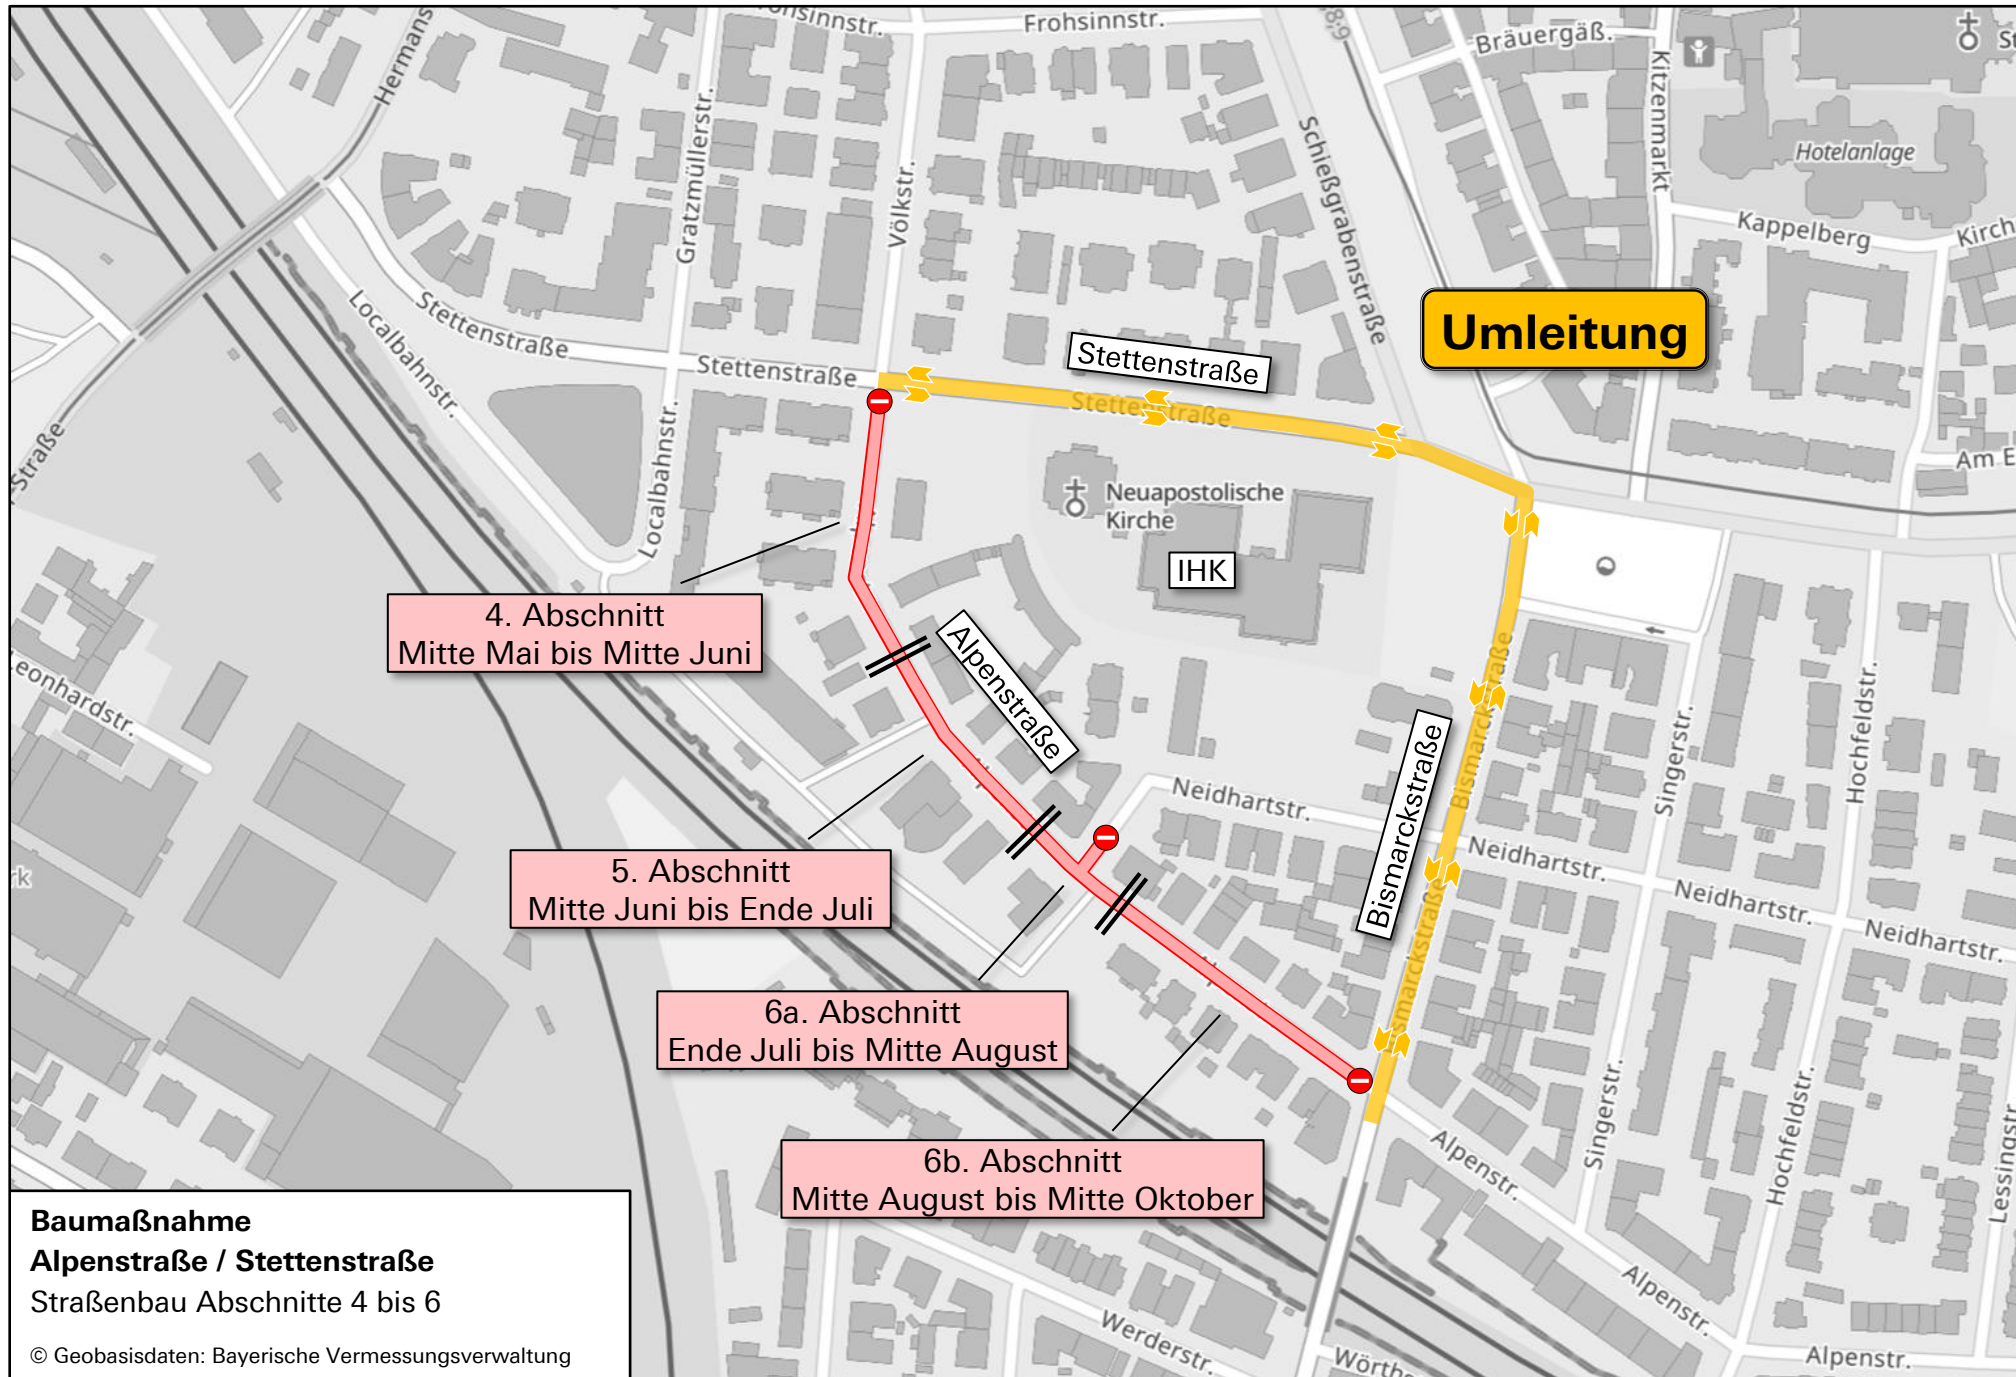

**Baumaßnahme**  
**Alpenstraße / Stettenstraße**  
Straßenbau Abschnitte 4 bis 6