


dwuch



Verortung M 1/5000

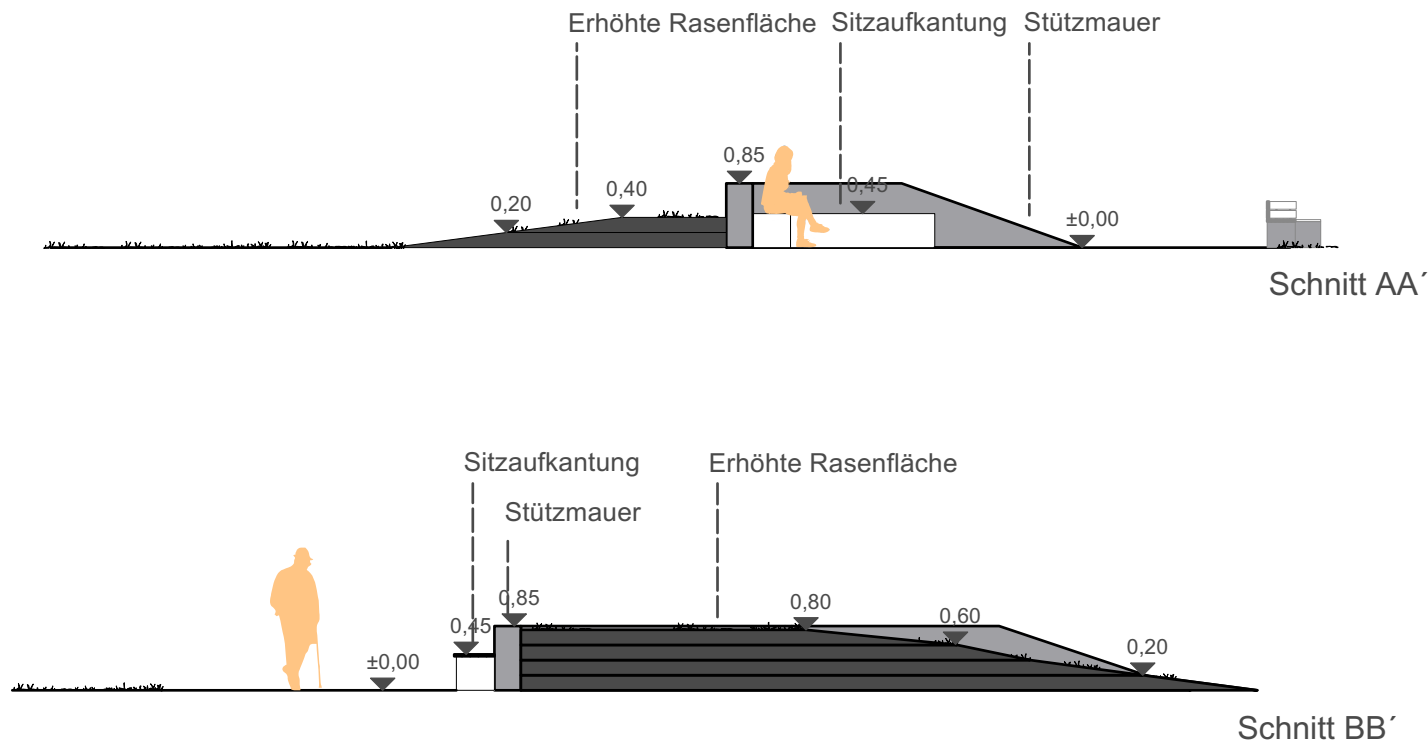

Grundlagen:

Kartierungen Planungsgemeinschaft Mattmer + Nagies:
- Befliegung mit Drohne / Luftbildaufnahme Herbst 2019

Vermessung:
R. Weyrauch, Detailaufnahme f. AGNF, M 1:250, 16.06.2021

Verteiler	Plannummer / Index	Anzahl	Datum	Format
AGNF - Frau Kolb	587_FF03_LP02-0	1-fach	19.11.21	pdf

Index	Datum	Änderungen
0	11.11.2021	Planfassung erstellt
1	19.11.2021	Verlängerung Sitzaufrichtung, Ergänzung Staudenpflanzung, Ergänzung Bänke mit Lehne
2	23.11.2021	Ergänzung Schnitte, Entfall Staudenpflanzung

FREIGABE:

FREIGEgeben BAUHERR


BAUHERR
Stadt Augsburg - Referat 7
Rathausplatz 1, 86150 Augsburg

Mehrgenerationenpark Griesle

ENTWURF FREIANLAGEN

Lageplan - Bereich Sitzplatz

N

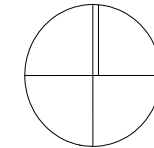

INDEX 2

ART DES VORHABENS: Sanierungsmaßnahmen Mehrgenerationenpark Griesle

ORT DES VORHABENS: Lützwostraße
86167 Augsburg
Flur-Nr.:

BAUHERR: Stadt Augsburg - Referat 7
Sport- und Bäderamt
Rathausplatz 1, 86150 Augsburg

ENTWURFSVERFASSER:


MNE LANDSCHAFTSARCHITEKTEN
PHILIPPINE-WELSER-STRASSE 17
86150 AUGSBURG
TEL.: 0821 - 35 0 48
FAX.: 0821 - 51 78 41



Mattmer · Nagies · Eschenlohr
LANDSCHAFTSARCHITEKTEN

PLANINHALT:	PLANNUMMER:	MASSTAB	GEZ:	DATUM
Sitzplatz	587_FF03_LP02-2	1/100	ME/EG	23.11.21

ANMERKUNGEN:

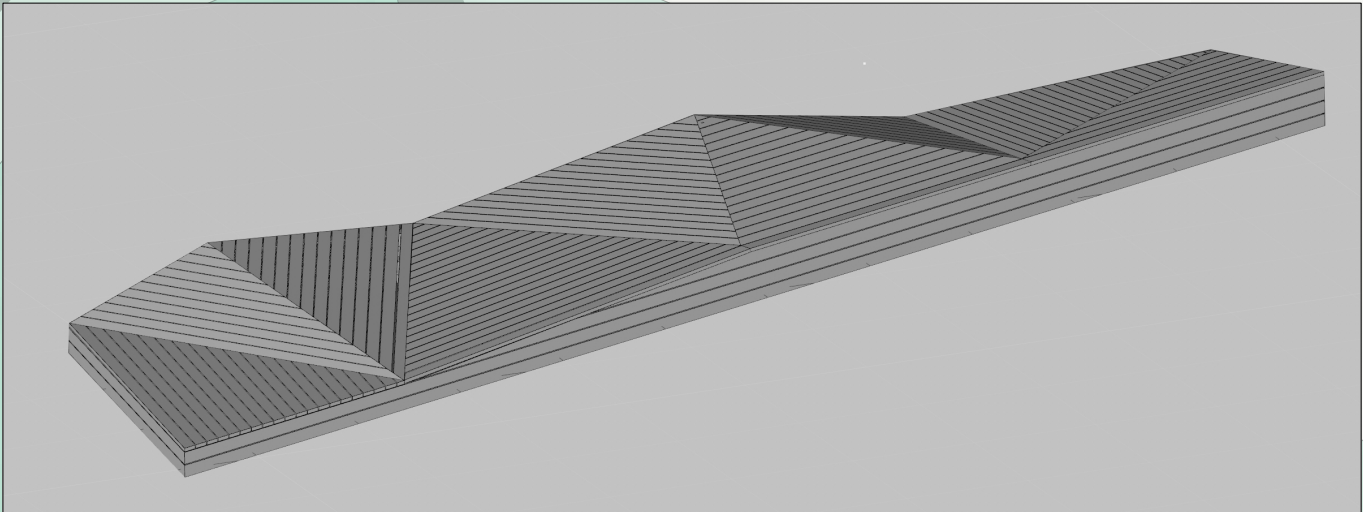

Perspektivische Darstellung Sitzelement 1

Grundlagen:

Kartierungen MNE Landschaftsarchitekten:
-Befliegung mit Drohne / Luftbilddaufnahme Herbst 2019

Vermessung:
R. Weyrauch, Detailaufnahme f. AGNF, M 1:250, 16.06.2021

Verteiler	Plannummer / Index	Anzahl	Datum	Format

Index	Datum	Änderungen
0	23.11.21	Planfassung erstellt

FREIGABE:

FREIGEgeben BAUHERR

BAUHERR: Stadt Augsburg - Referat 5
Rathausplatz 1, 86150 Augsburg

N

Mehrgenerationenpark Griesle

ENTWURF FREIANLAGEN

Lageplan - Sitzelemente Bereich Calesthenics

INDEX 0

ART DES VORHABENS: Sanierungsmaßnahmen Mehrgenerationenpark Griesle

ORT DES VORHABENS: Lützowstraße
86167 Augsburg
Flur-Nr.:


BAUHERR: Stadt Augsburg - Referat 5
Sport- und Bäderamt
Rathausplatz 1, 86150 Augsburg

ENTWURFSVERFASSER: MNE LANDSCHAFTSARCHITEKTEN
PHILIPPINE-WELSER-STRASSE 17
86150 AUGSBURG
TEL.: 0821 - 35 0 48
FAX.: 0821 - 51 78 41



PLANINHALT:	PLANNUMMER:	MAßSTAB:	GEZ:	DATUM:
Sitzelement Calesthenics	587_FF03_LP05-0	1/100 1/50 1/25	Esc/ Poe	23.11.21

ANMERKUNGEN:

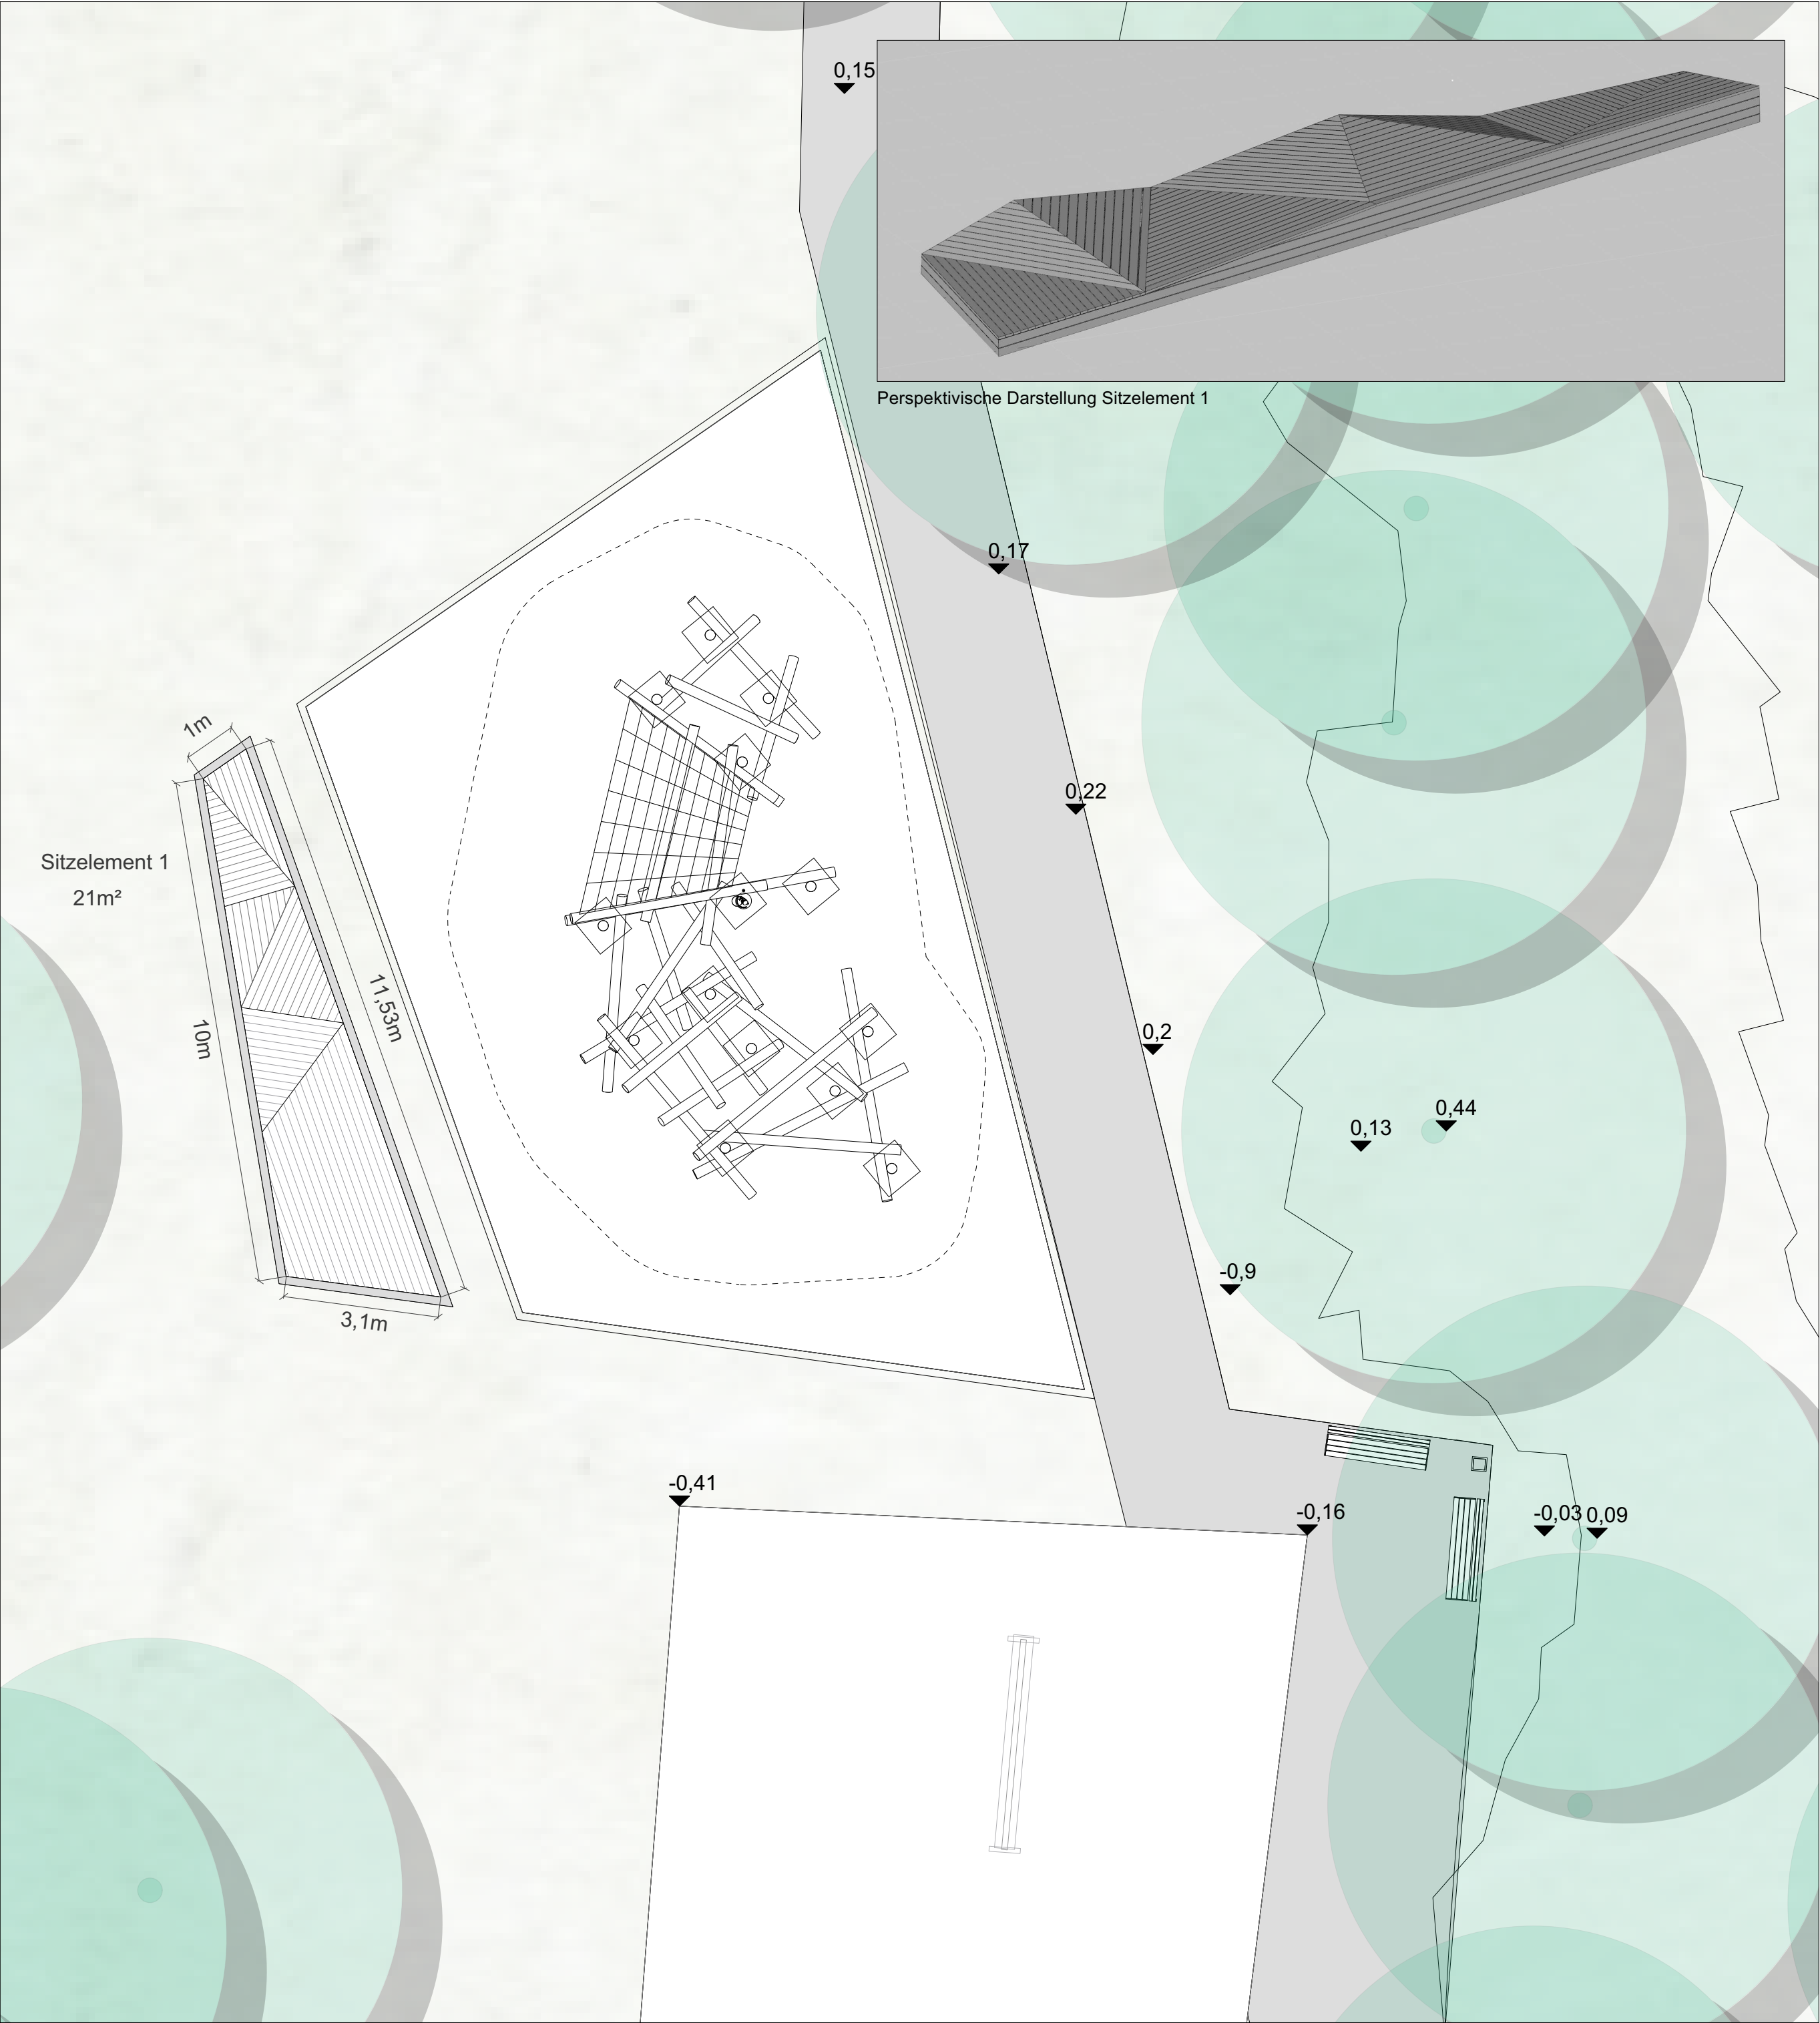

Grundlagen:

Kartierungen MNE Landschaftsarchitekten:
-Befliegung mit Drohne / Luftbilddaufnahme Herbst 2019

Vermessung:
R. Weyrauch, Detailaufnahme f. AGNF, M 1:250, 16.06.2021

Verteiler	Plannummer / Index	Anzahl	Datum	Format

Index	Datum	Änderungen
0	23.11.21	Planfassung erstellt

FREIGABE:

FREIGEgeben BAUHERR

BAUHERR: Stadt Augsburg - Referat 5
Rathausplatz 1, 86150 Augsburg

N

Mehrgenerationenpark Griesle

ENTWURF FREIANLAGEN

Lageplan - Sitzelemente Bereich Spielplatz

INDEX 0

ART DES VORHABENS:

Sanierungsmaßnahmen Mehrgenerationenpark Griesle

ORT DES VORHABENS:

Lützowstraße
86167 Augsburg
Flur-Nr.:

BAUHERR:

Stadt Augsburg - Referat 5
Sport- und Bäderamt
Rathausplatz 1, 86150 Augsburg

ENTWURFSVERFASSER:

MNE LANDSCHAFTSARCHITEKTEN
PHILIPPINE-WELSER-STRASSE 17
86150 AUGSBURG
TEL.: 0821 - 35 0 48
FAX.: 0821 - 51 78 41

Mattmer · Nagies · Eschenlohr
LANDSCHAFTSARCHITEKTEN

PLANINHALT:	PLANNUMMER:	MAßSTAB:	GEZ:	DATUM:
Sitzelemente Spielplatz	587_FF03_LP04-0	1/100 1/50 1/25	Esc/ Poe	23.11.21

ANMERKUNGEN:

Variante 2
Asphaltfläche:
ca. 640 m²



