


bei Sommerer Vorklärung eingesetzt.

16A CEE | 32A CEE | 63A CEE | 63A CEE | 63A CEE



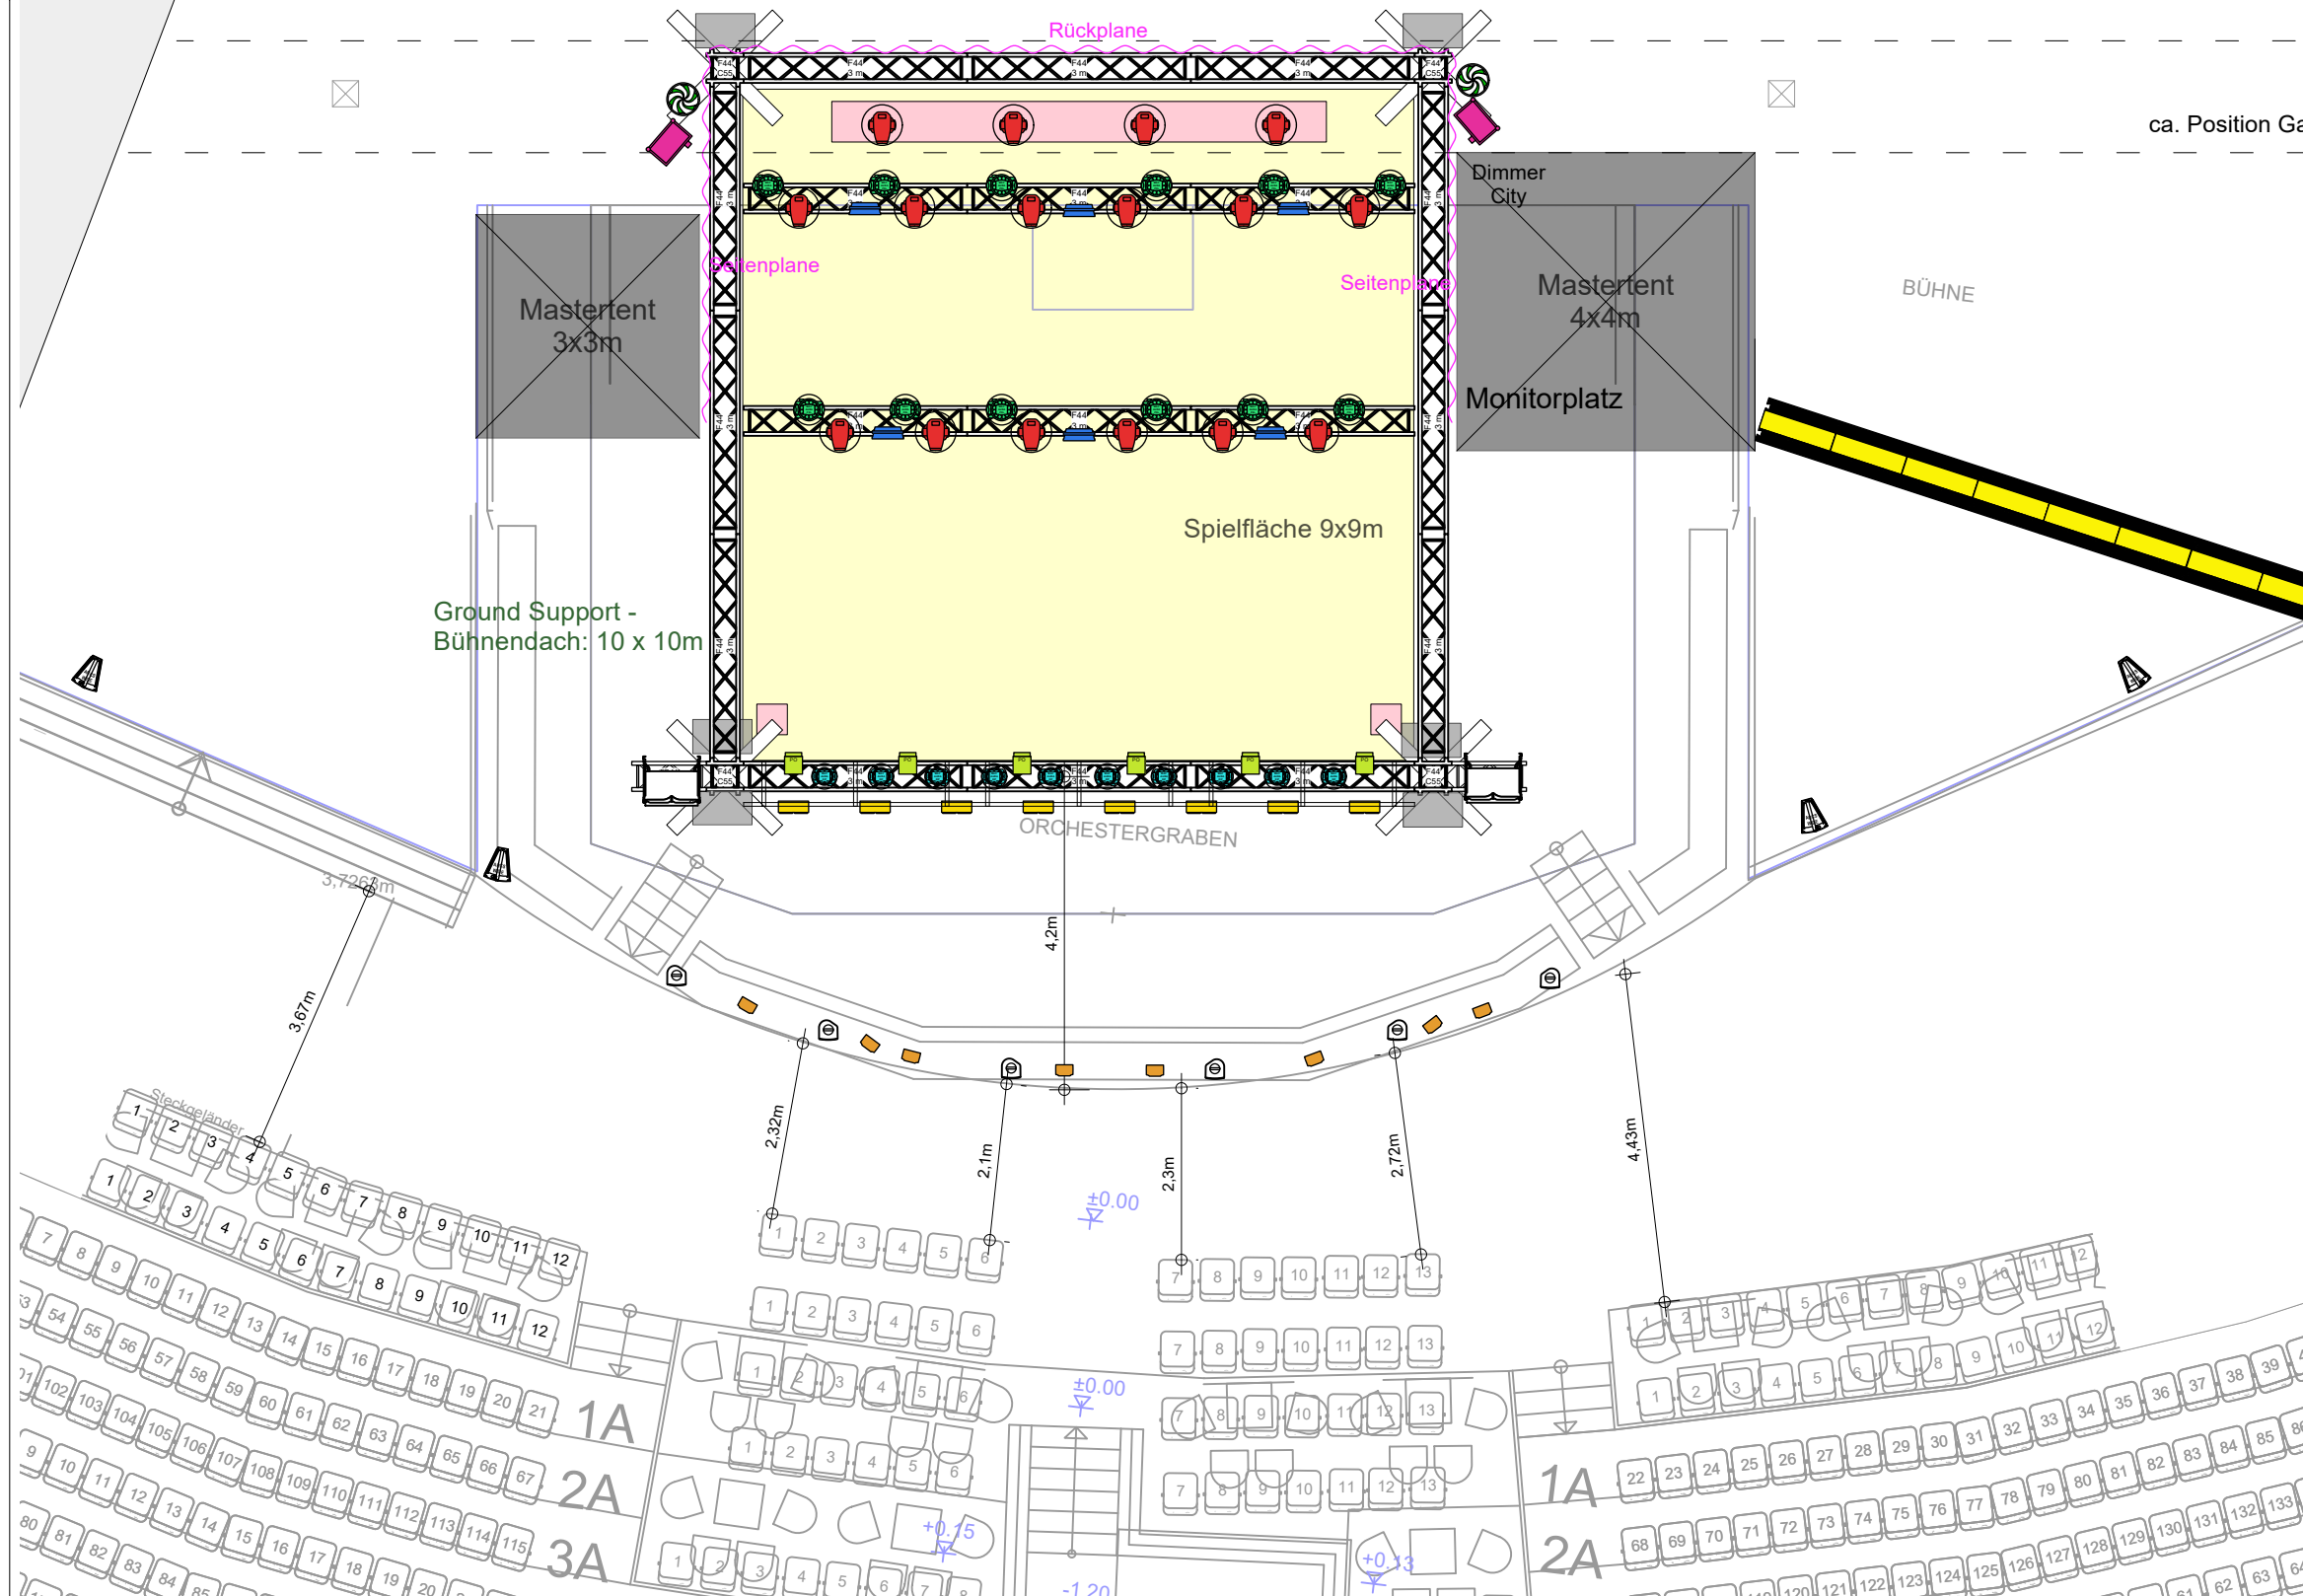


Scheinwerferlegende

Scheinwerfer Bühne		
	De Sisti Leonardo 2000-PO	6
	James Thomas 2-light Molefay	8
Scheinwerfer FOH Tower		
	ETC Source4 19deg 750W	4
Moving Light Bühne		
	MAC Aura XIP-Hung	10
	Ayrton Diablo	16
	MAC Aura PXL-Hung	12
EFX		
	Martin Atomic 3000 LED	6
	Smoke Factory Tourhazer	2
Ambiente Licht		
	MAC Viper Profile - Hung	8
	Cameo Flat Pro 12 G2	8
	SGM P-6 47deg	16
FOH		
	Control MA Lighting GrandMA 3 Light	1

Scheinwerfer

- Ayrton Diablo
- Cameo Flat Pro 12 G2
- De Sisti Leonardo 2000 PO
- ETC Source4 19deg 750W
- James Thomas 2-light Molefay
- MAC Aura PXL-Hung
- MAC Aura XIP-Hung
- MAC Viper Profile - Hung
- Martin Atomic 3000 LED
- SGM P-6 47deg
- Smoke Factory Tourhazer

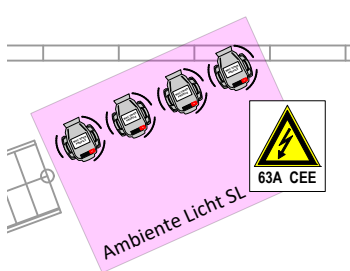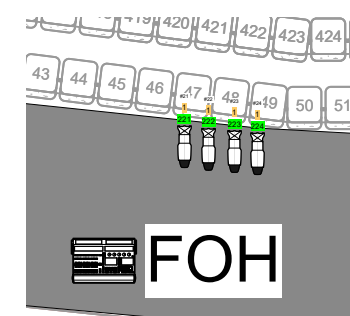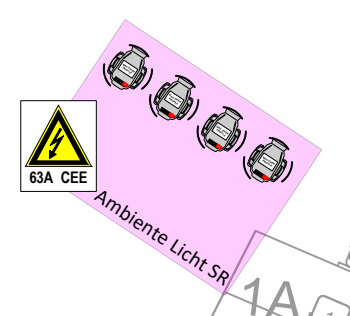

Projekt
Freilichtbühne Konzerte 2023

Projekt Nummer **23-0224** Ansprechpartner **Klaus Mayer**

gruppe20 Eppaner Strasse 7 86165 Augsburg tel. 0821 740 280 info@gruppe-20.de

Auftraggeber: Stadt Augsburg
Veranstaltungsort: Freilichtbühne - Rotes Tor

Lichtplan_V2

Datei
2023-07-26_Freilichtbühne_Stadtsommer_2023_23_0224_Gesamt_V2.vwx

Datum	Maßstab	Format	gezeichnet	Seite
26.07.2023	1:100	DIN A3	kl	5 von 10

Sämtliche Inhalte, Fotos, Texte, Graphiken etc. sind urheberrechtlich geschützt. Sie dürfen ohne schriftliche Genehmigung weder ganz noch auszugsweise kopiert, verändert, vervielfältigt oder veröffentlicht werden. © gruppe20 Augsburg

