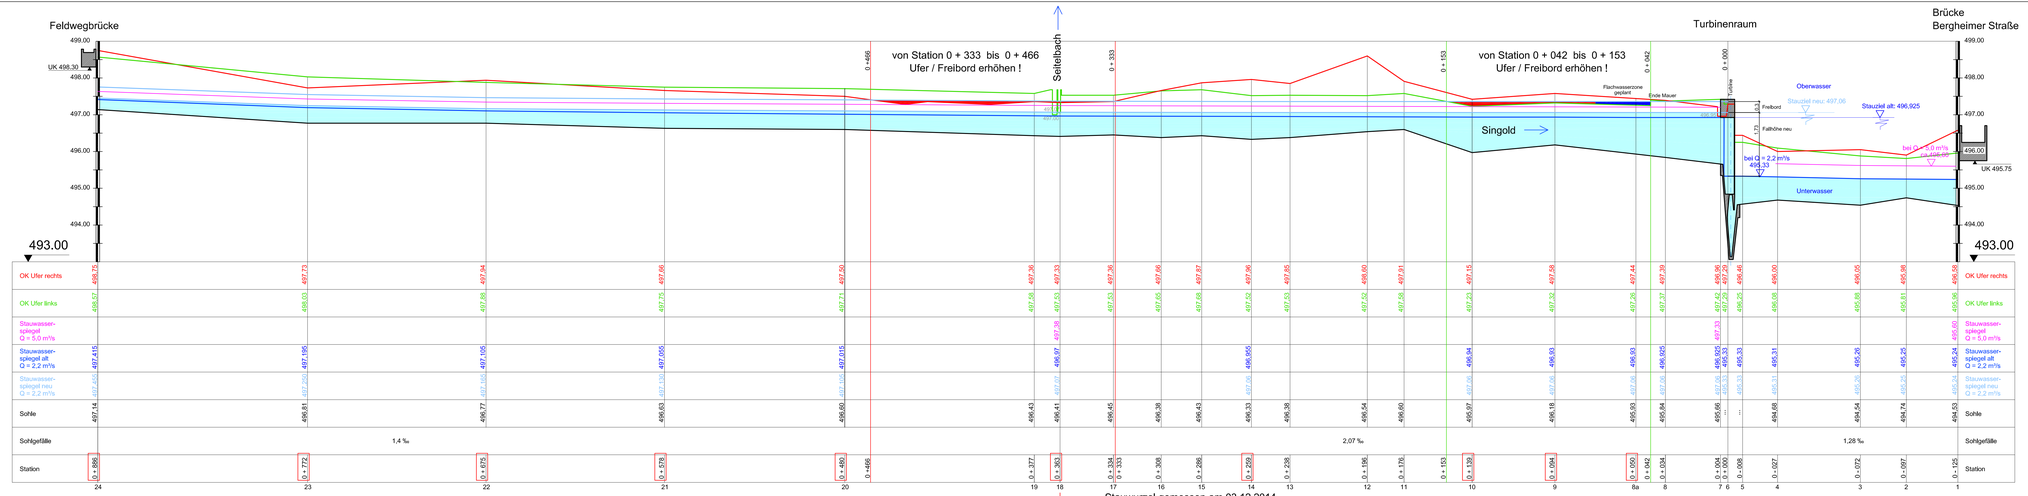

LEGENDE:

- Ufer rechts
- Ufer links
- Stauwasserspiegel alt
- Stauwasserspiegel neu
- Sohle
- Mess-Stationen am 03.12.2014

Höhenangaben und Wasserspiegel gemessen am 03.12.2014 durch Ingenieurbüro Deffner Pfisener Strasse 9, 86199 Augsburg

D					
C					
B					
A					
INDEX	ÄNDERUNG / ALTERATION	BEARBEITER / PRINCIPAL	GEZEICHNET / DRAWN BY	GEPRÜFT / CHECKED BY	DATUM / DATE

ARCHITEKT/IN / DESIGNED BY:

Protzmann Robert
Zur Inninger Mühle 4
86199 Augsburg

PROJEKT BEZ. / PROJECT TITLE:

Stauzielerhöhung
Wasserkraftwerk TW 100 an der Singold

PLAN/ZEICHNG. / DRAWING TITLE:

Längsschnitt

PROJEKT-Nr. / PROJECT-No.	176_Kraftwerk Protzmann	MASSTAB / SCALE:	1 : 1,000/50
		BEARBEITET / PRINCIPAL:	Fischer
		GEZEICHNET / DRAWN BY:	Kretschmann
		GEPRÜFT / CHECKED BY:	Fischer
		DATUM / DATE:	06.12.2014
		ZEICHNUNG-Nr. / DRAWING-No.:	2.5

FISCHER, Dipl.-Ing. (FH)
Mildeneistraße 9, D - 89340 Leipheim
Tel.: +49(0)8221/3858784-0, Fax: +49(0)8221/3858878-9
eMail: info@m-fischer.com www.m-fischer.com