




### Querschnitt 9 0+094

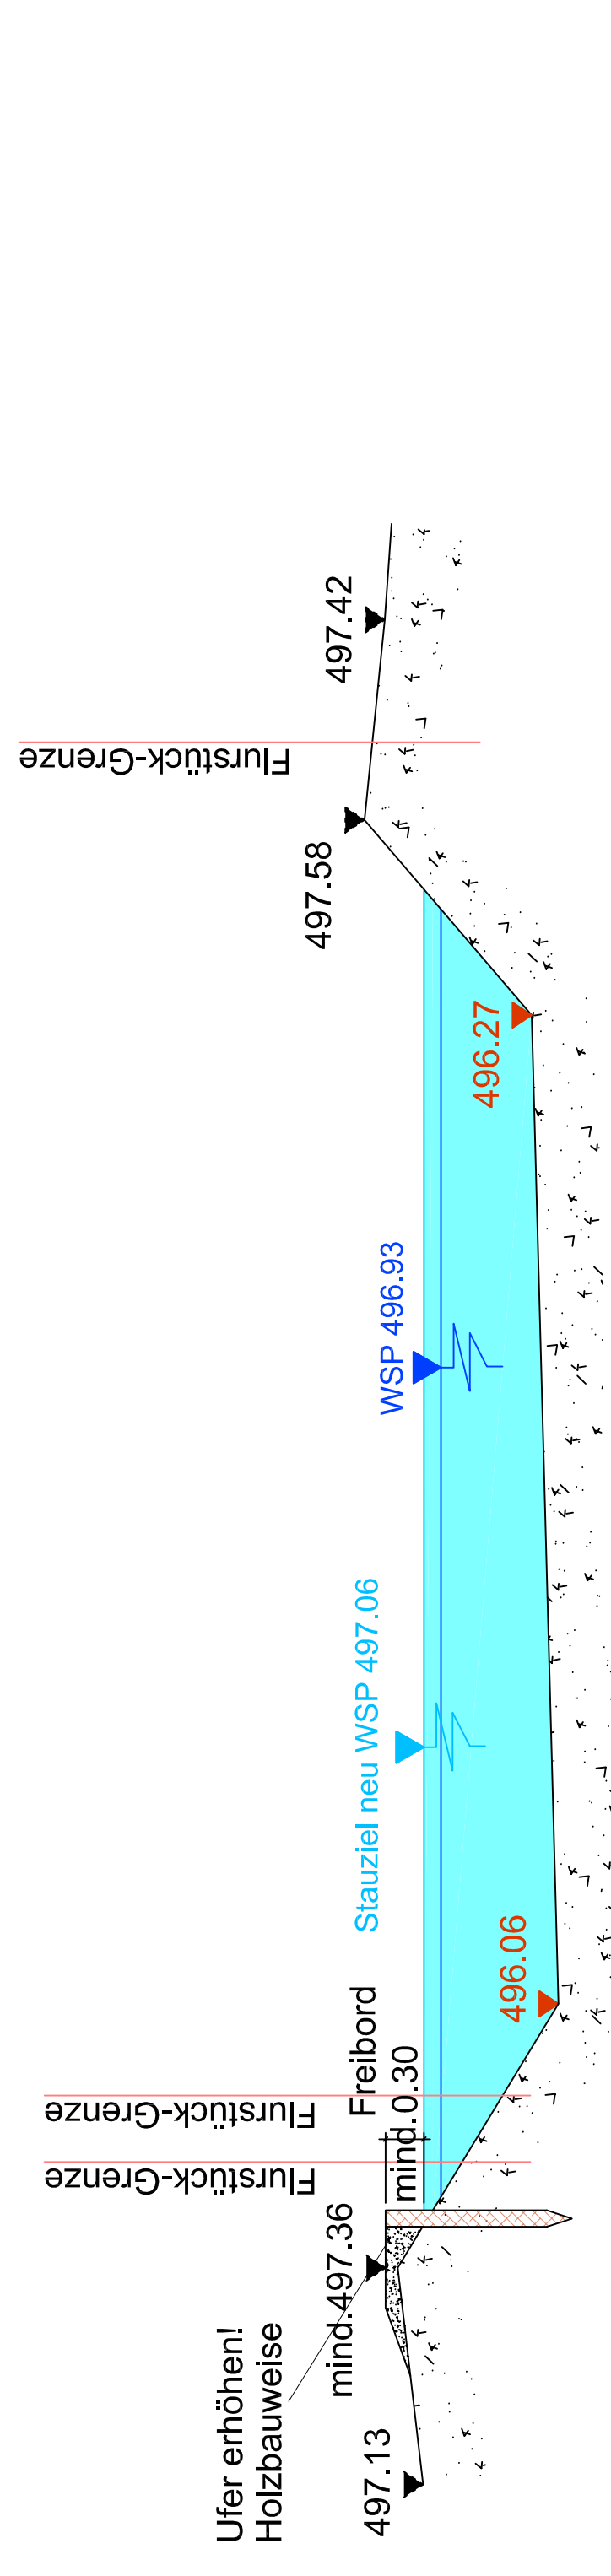


### Querschnitt 10 0+139

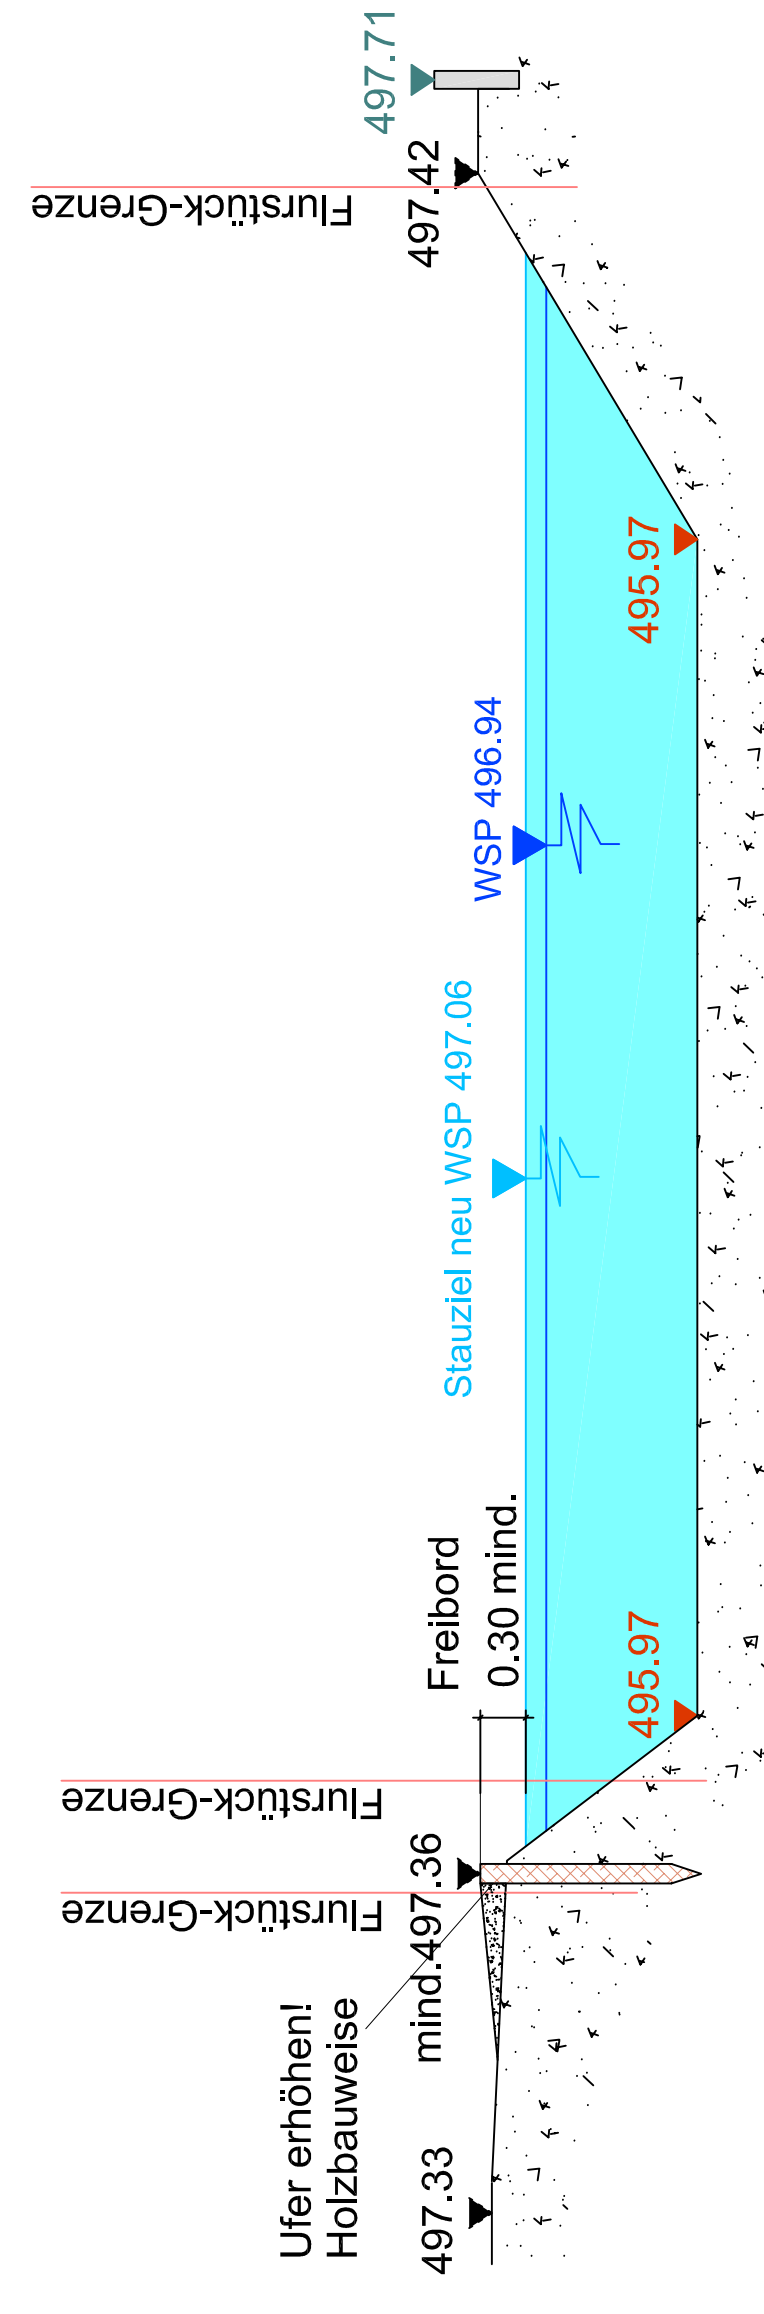


### Querschnitt 11 0+176

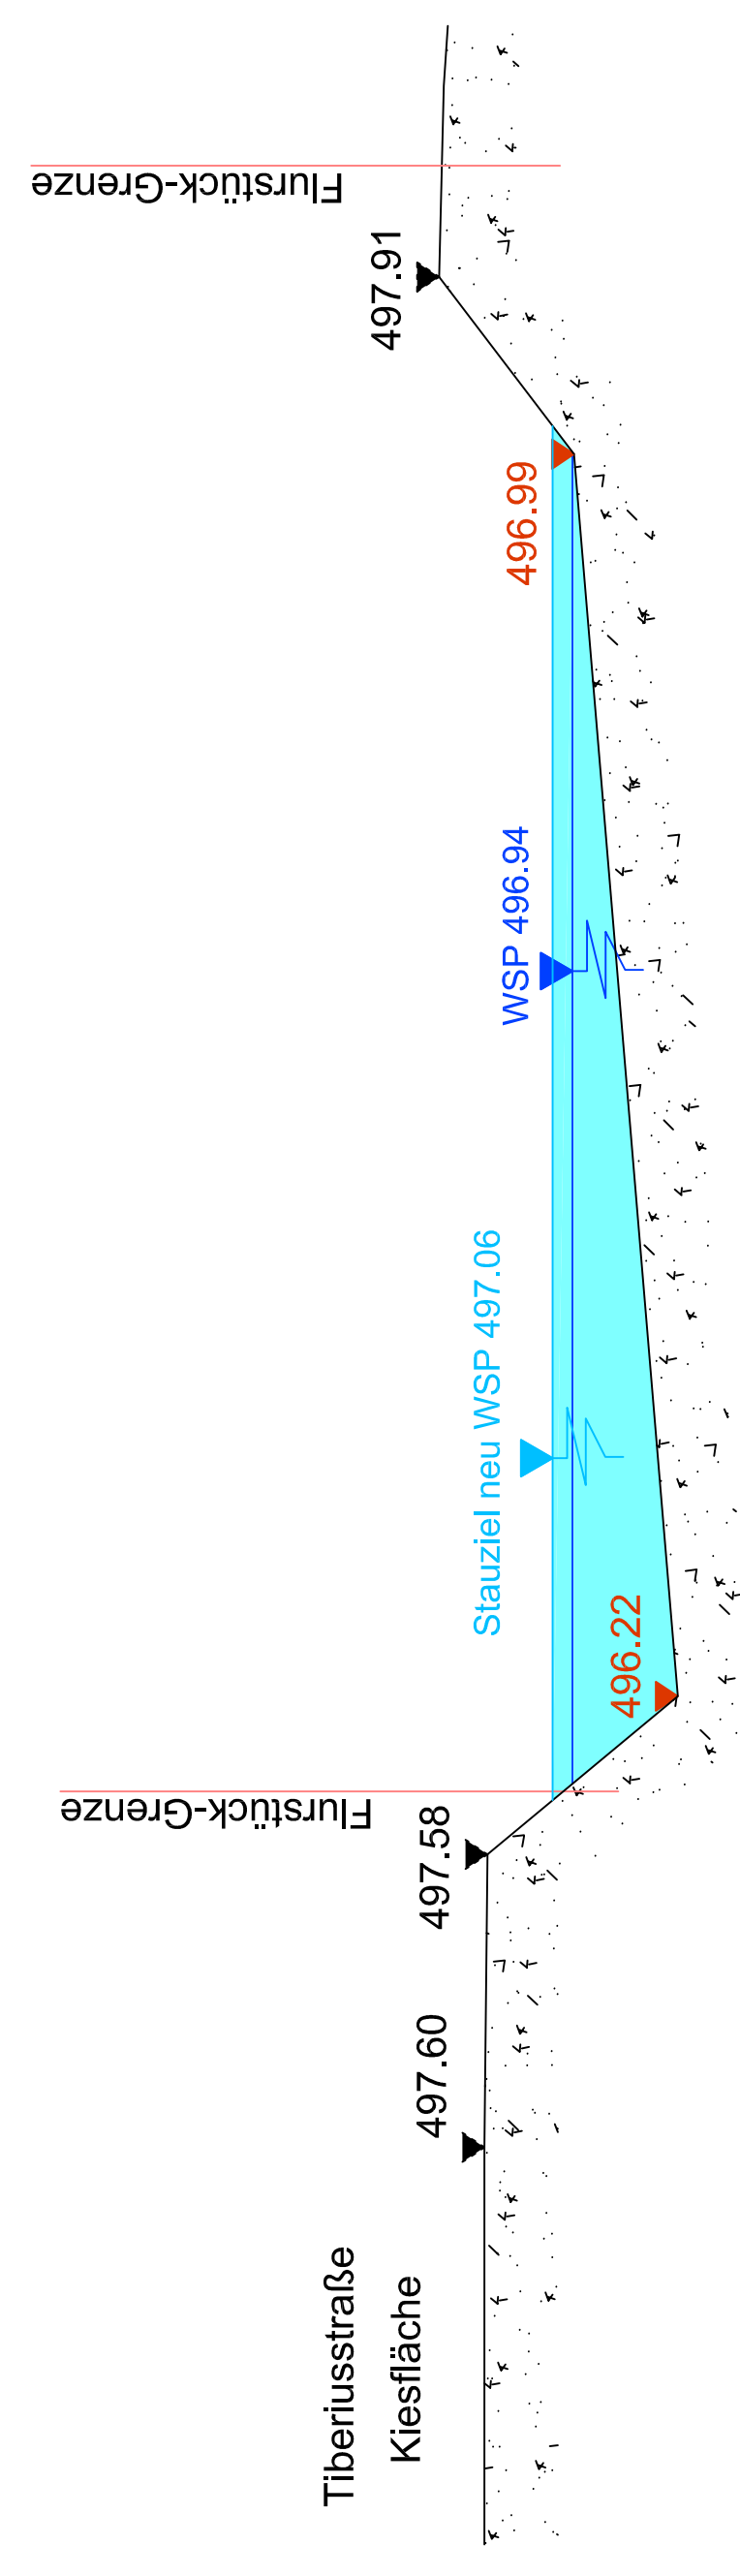


### Querschnitt 12 0+196

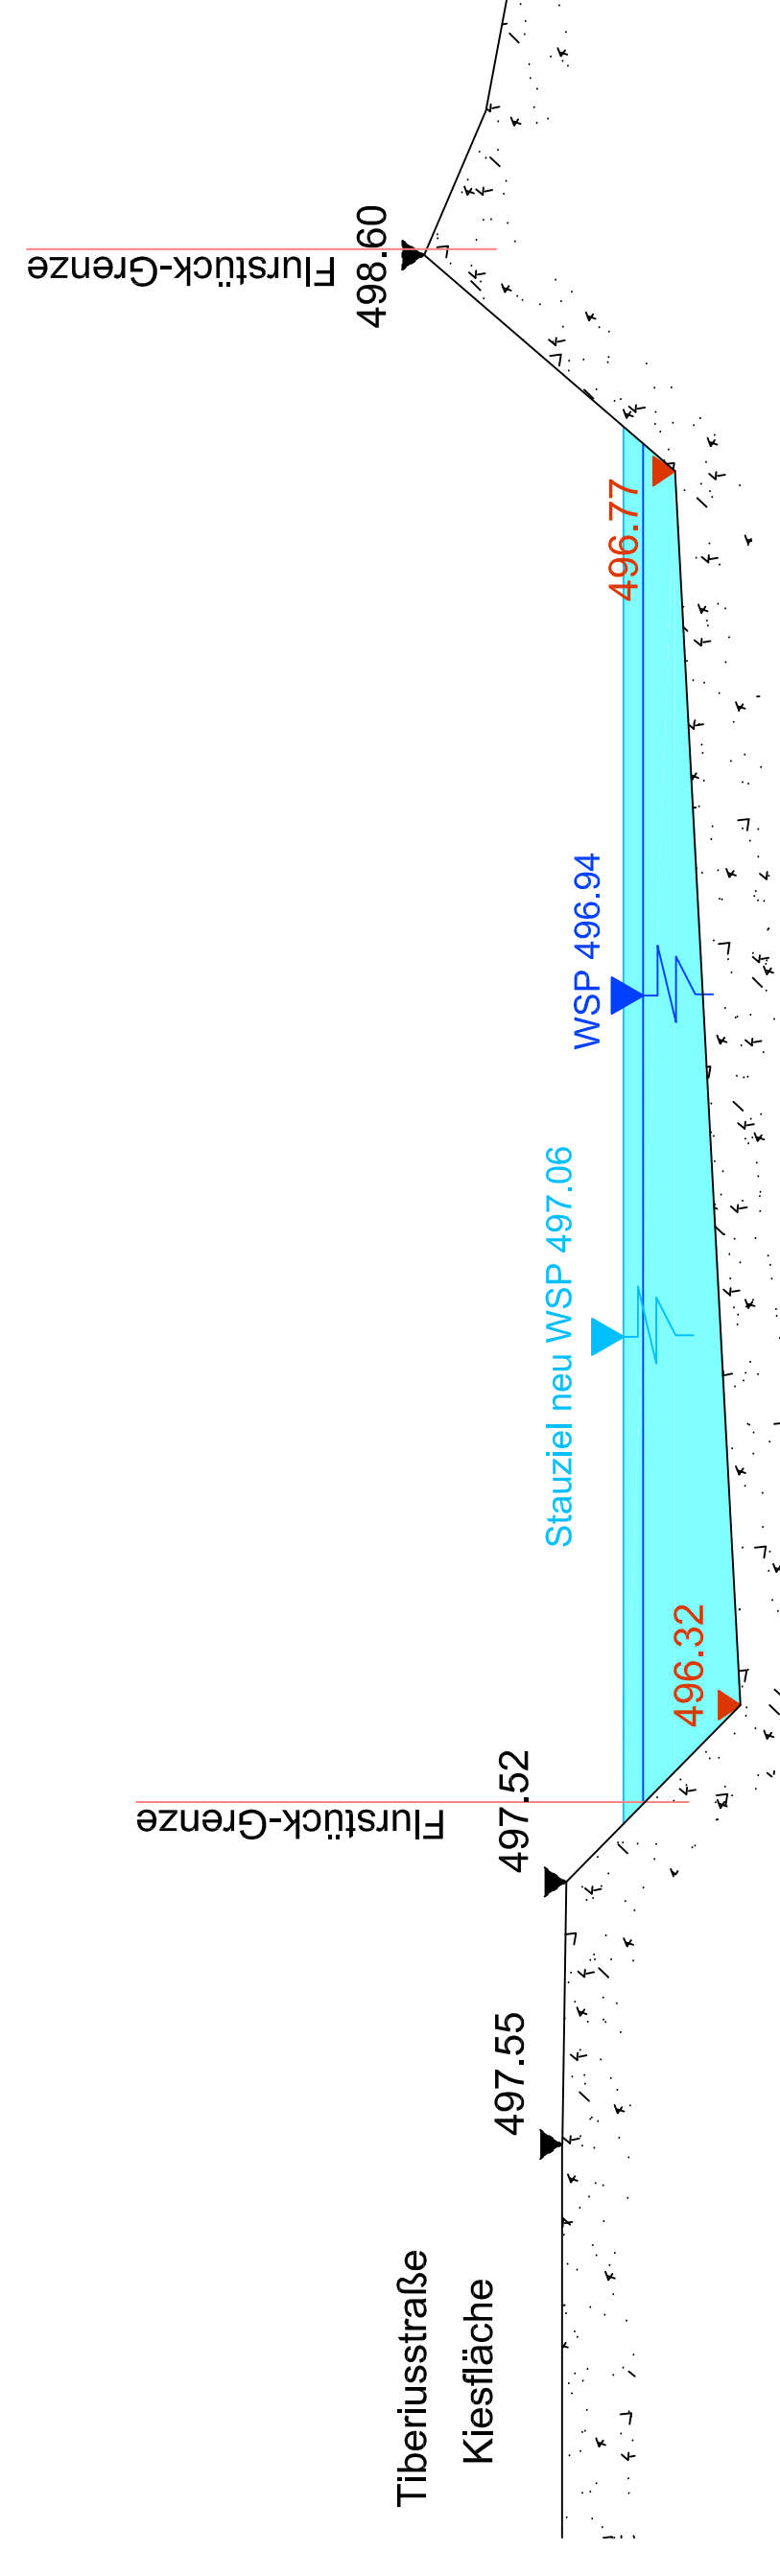


### Querschnitt 13 0+238

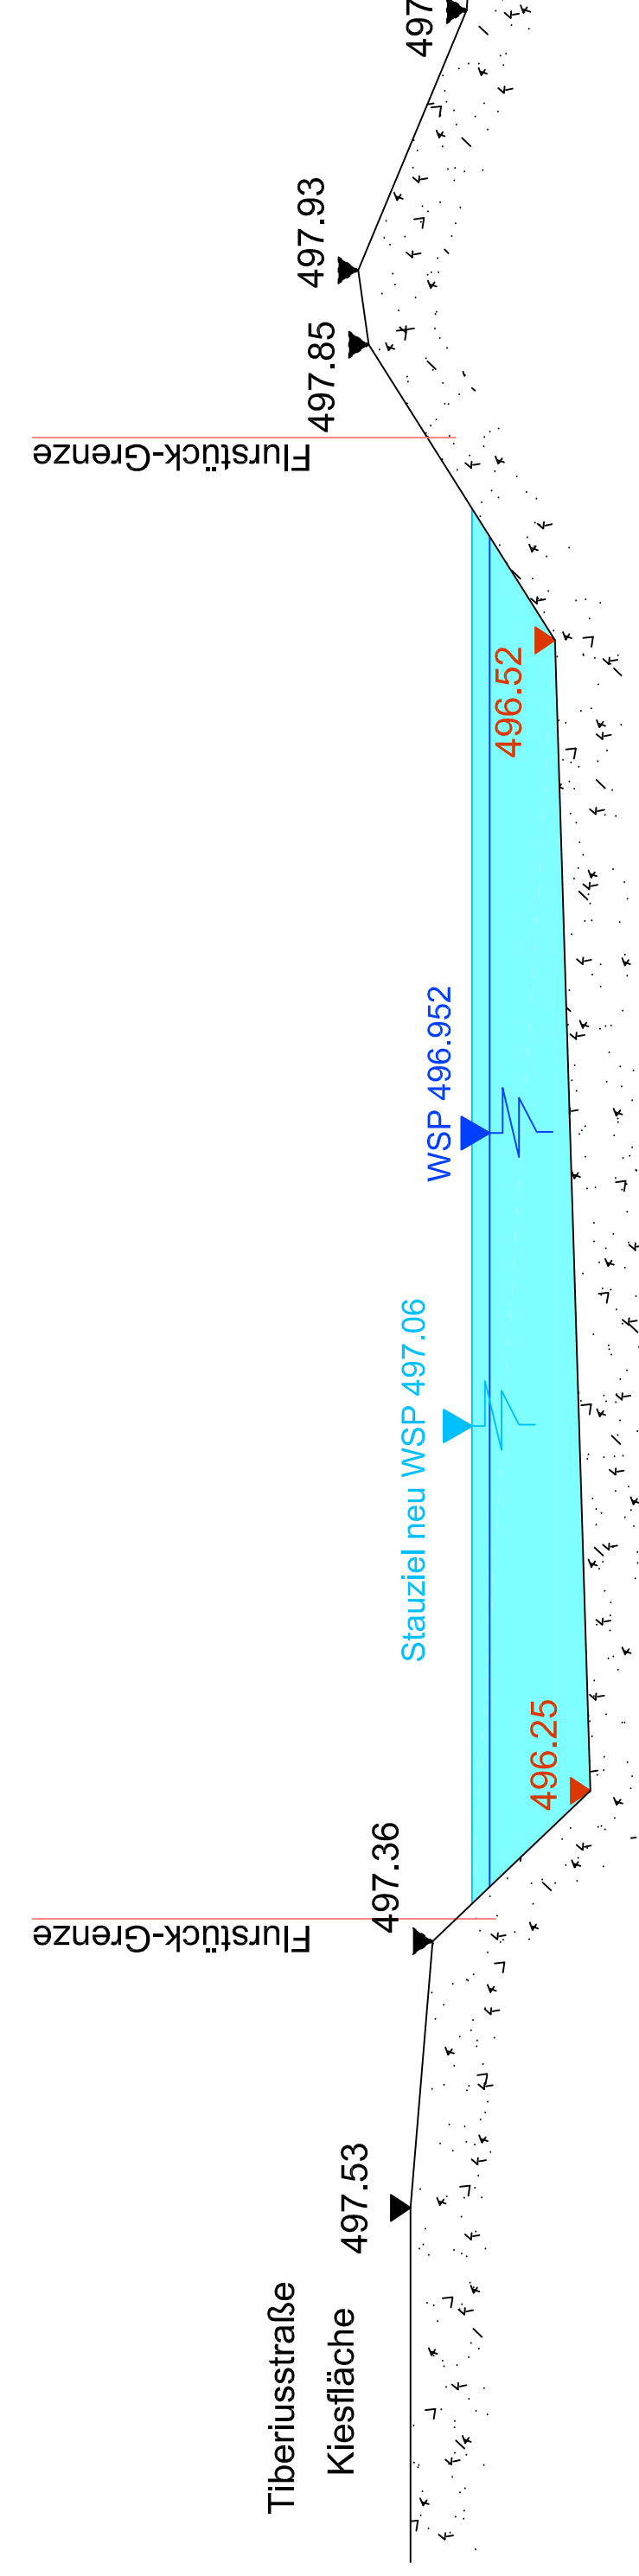


### Querschnitt 14 0+259

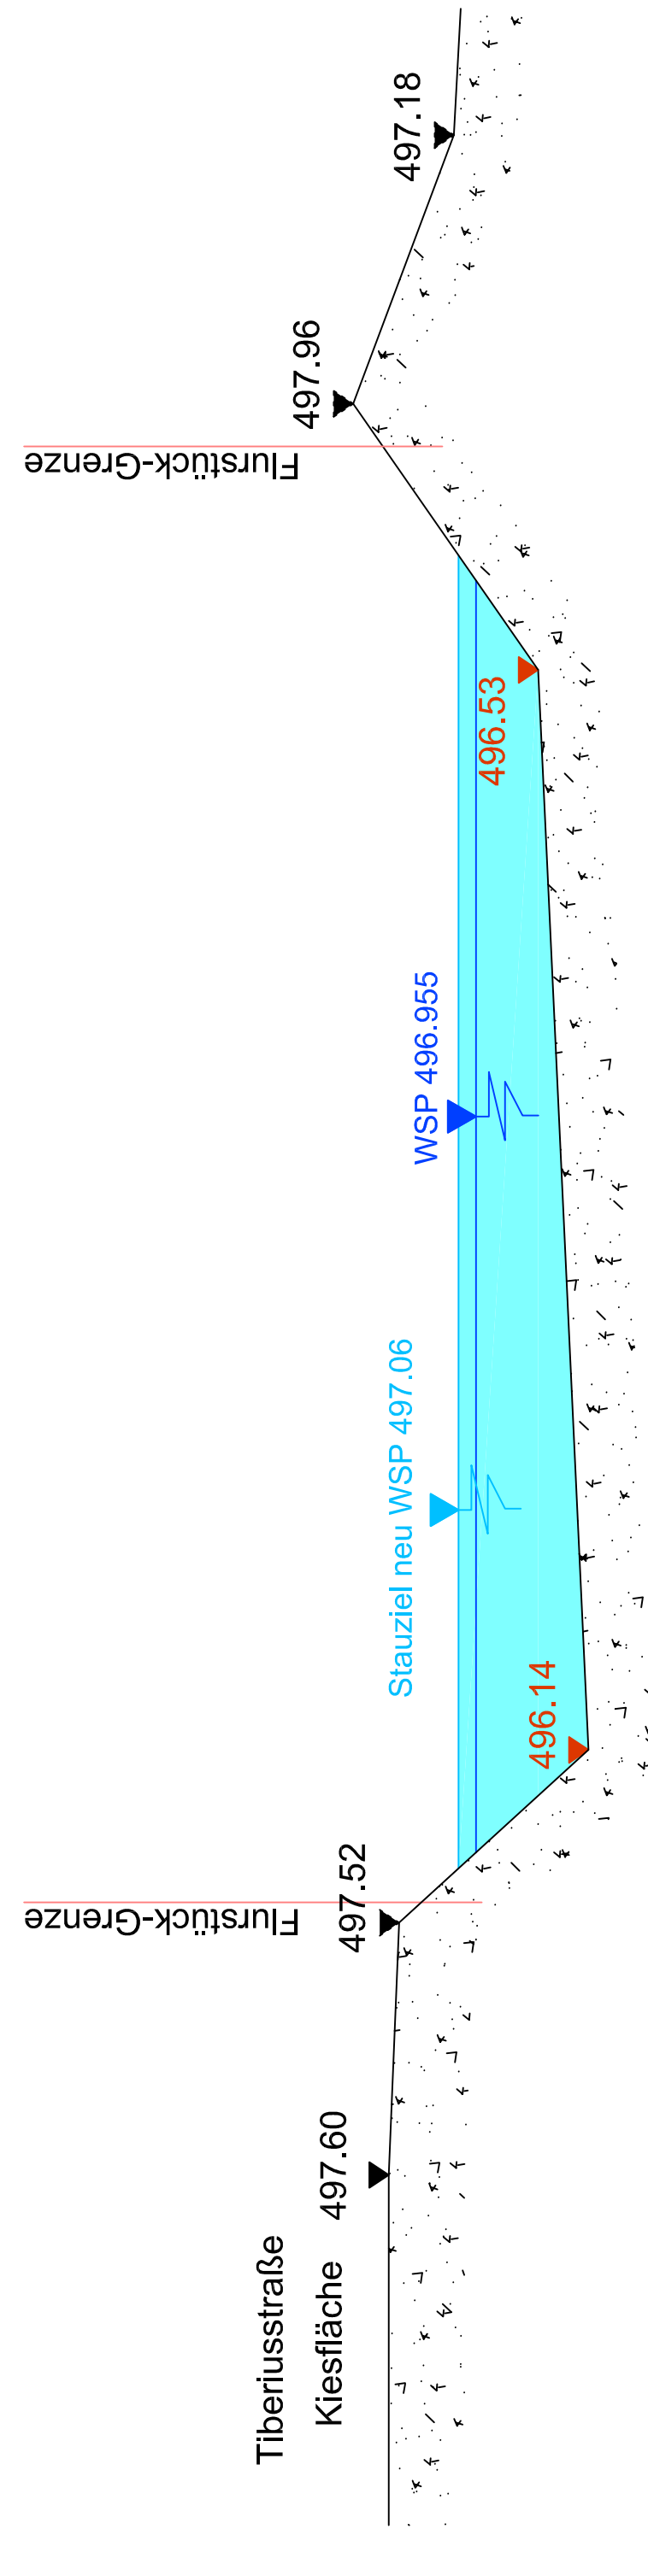


### Querschnitt 15 0+286

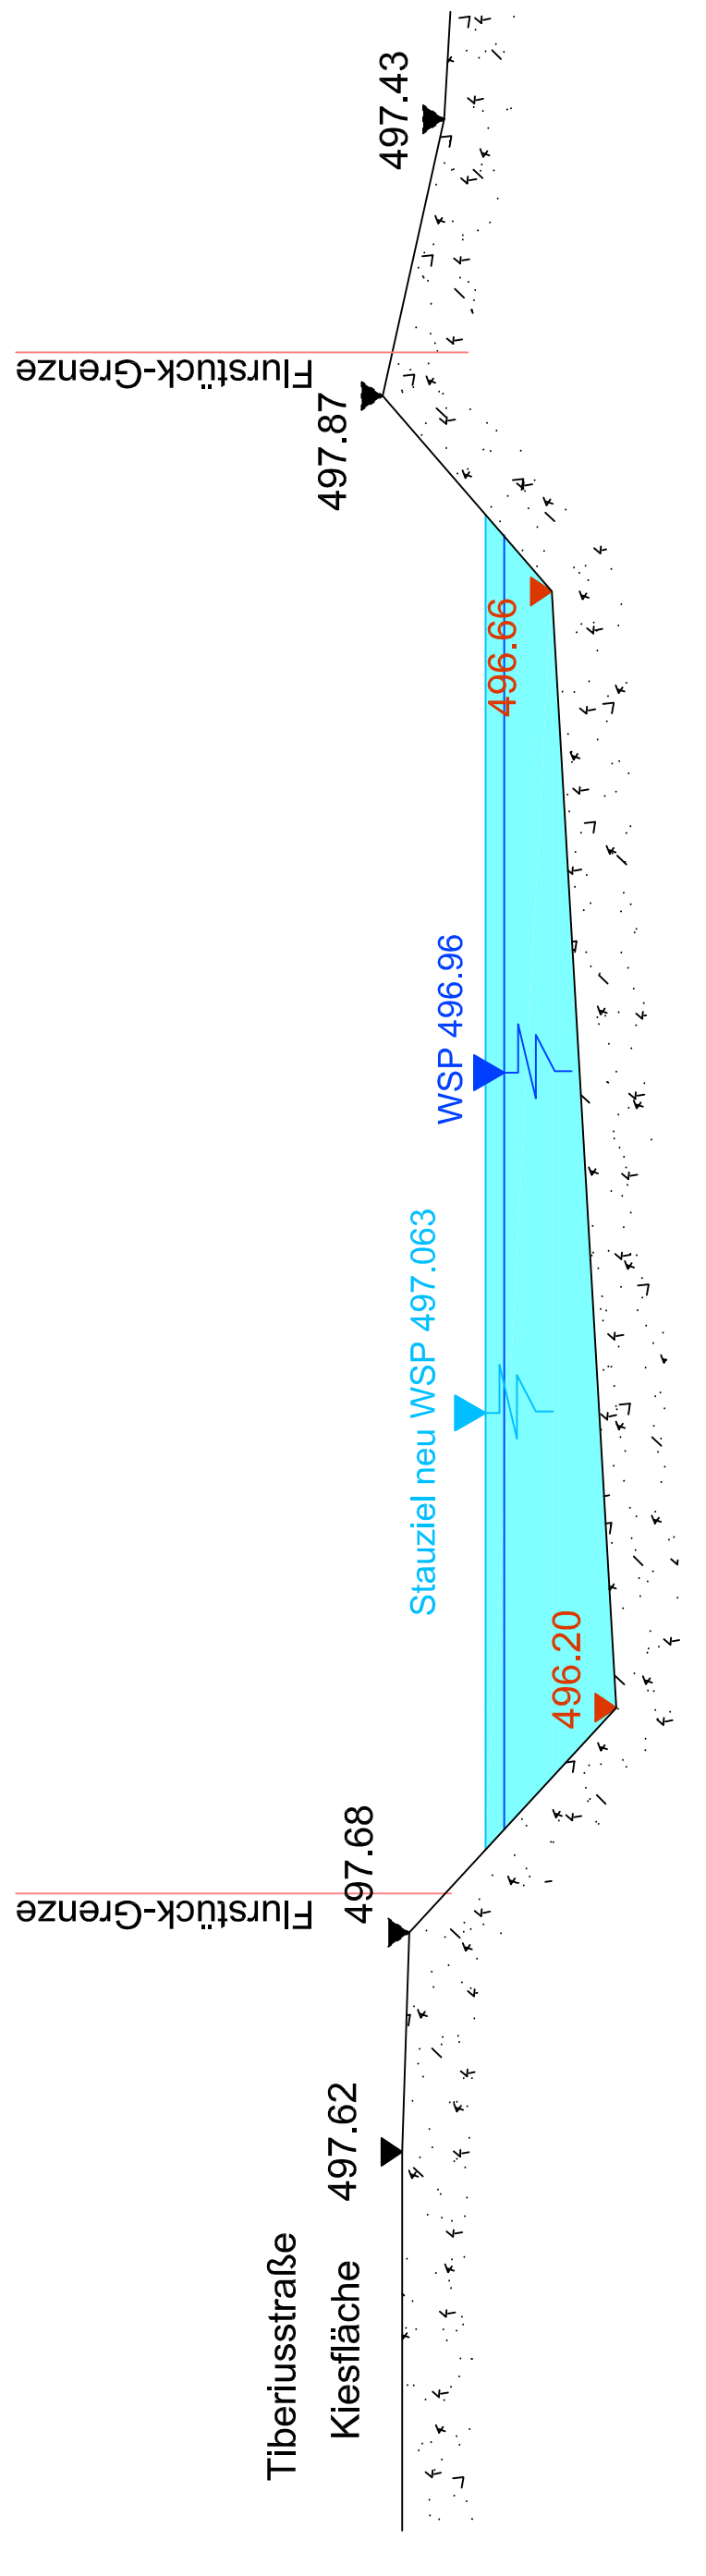

### Querschnitt 16 0+308

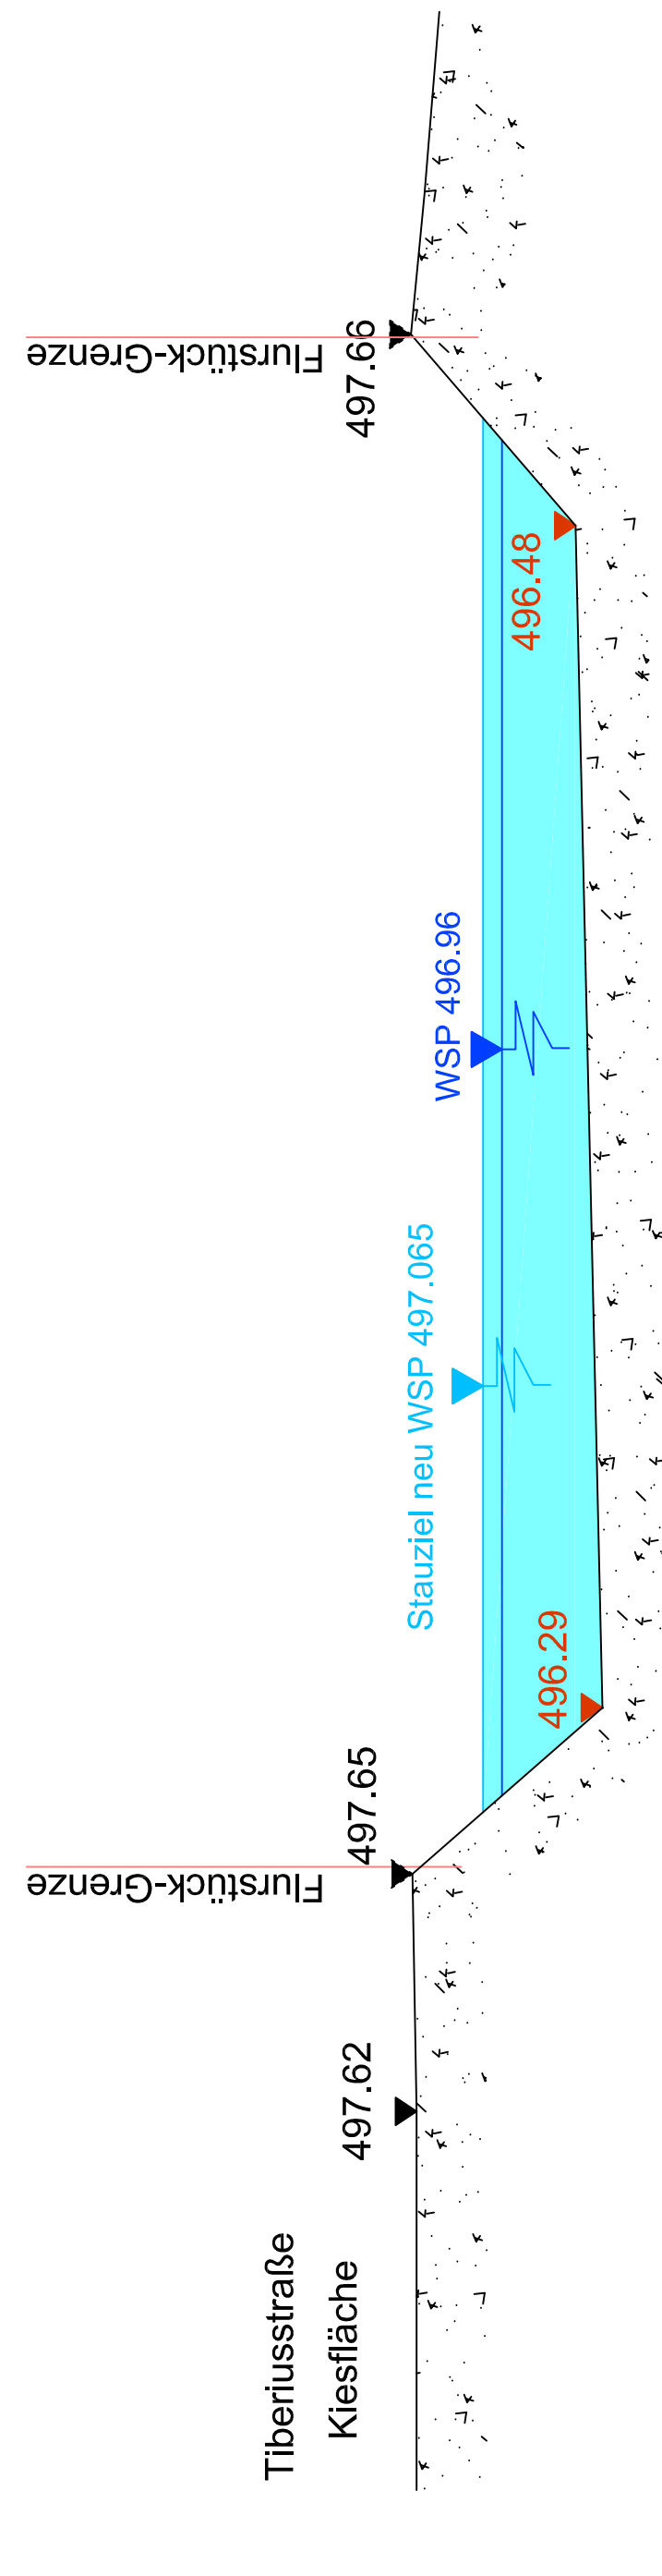

### Querschnitt 17 0+334

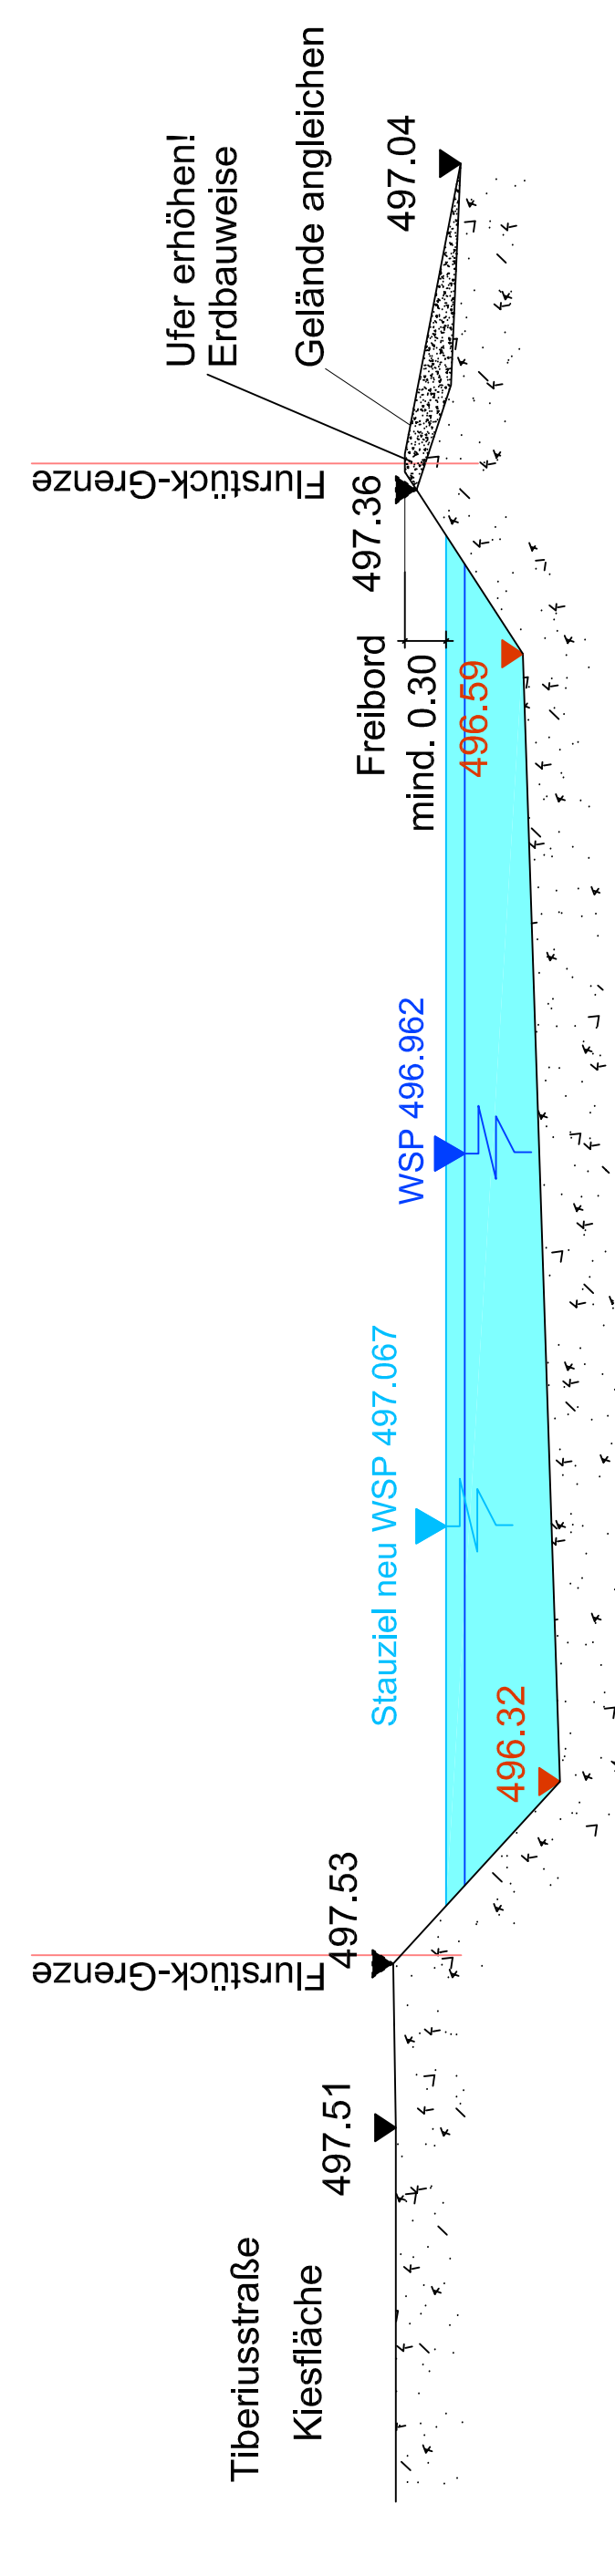

#### LEGENDE:

- WSP neues Stauziel
- WSP altes Stauziel

NO.	OBJEKT	STATUS	VERZEICHNIS	DATUM
1				
2				
3				
4				
5				

PROJEKT	PROJEKTLEITER	PROJEKTNUMMER	PROJEKTZEITRAUM
176_Kraftwerk Protzmann	176_Kraftwerk Protzmann	176_Kraftwerk Protzmann	176_Kraftwerk Protzmann

NACHTRAG	VERFASST	DATUM
1	FISCHER, Dipl.-Ing. (FH)	08.12.2014
2		
3		
PROJEKT	PROJEKTLEITER	PROJEKTNUMMER	PROJEKTZEITRAUM
176_Kraftwerk Protzmann	176_Kraftwerk Protzmann	176_Kraftwerk Protzmann	176_Kraftwerk Protzmann

**PROZIMMANN ROBERT**  
 Zur Inninger Mühle 4  
 86199 Augsburg

**STAUZIELERHÖHUNG**  
 Wasserkraftwerk TW 100 an der Singold

Querschnitte von Station 0+094 bis 0+334