Längsschnitt Radegundisbach
M 1 : 100

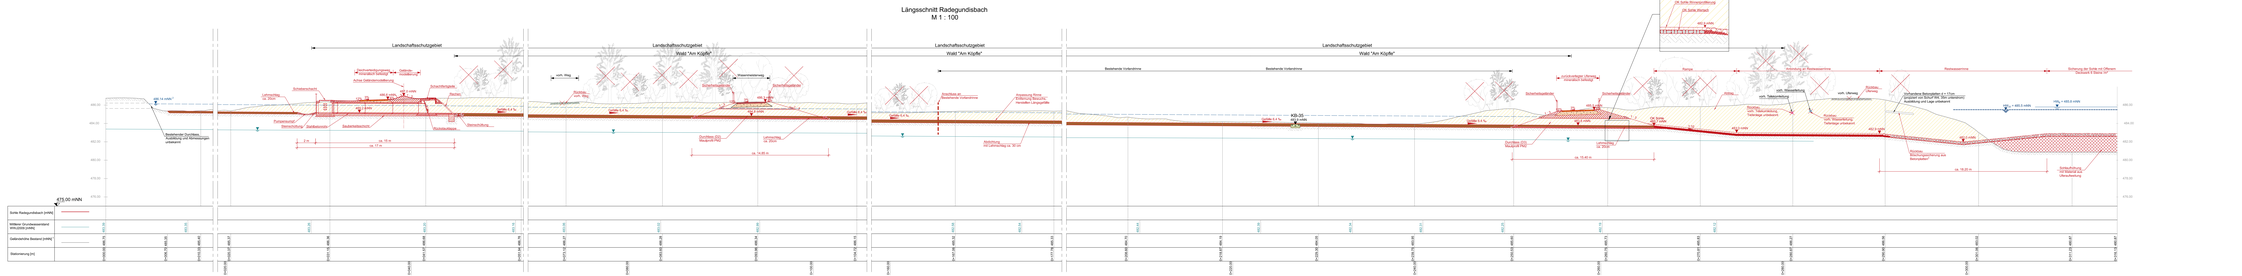
Landschaftsschutzgebiet
Wald "Am Klüpfle"
Bestehende Vorbrücke
Bestehende Vorbrücke
Bestehende Durchlass, Ausbildung und Materialzustand unbekannt
Schotterrasen
Pflanzenstreifen
Steinschüttung
Zaunanlage
Gewässerbettsohle
Rückbau Durchlass
Steinschüttung
Rückbau Betonplatte
Rückbau
Rückbau
Wasserentnahmeschacht
Wasserentnahmeschacht
Wasserentnahmeschacht