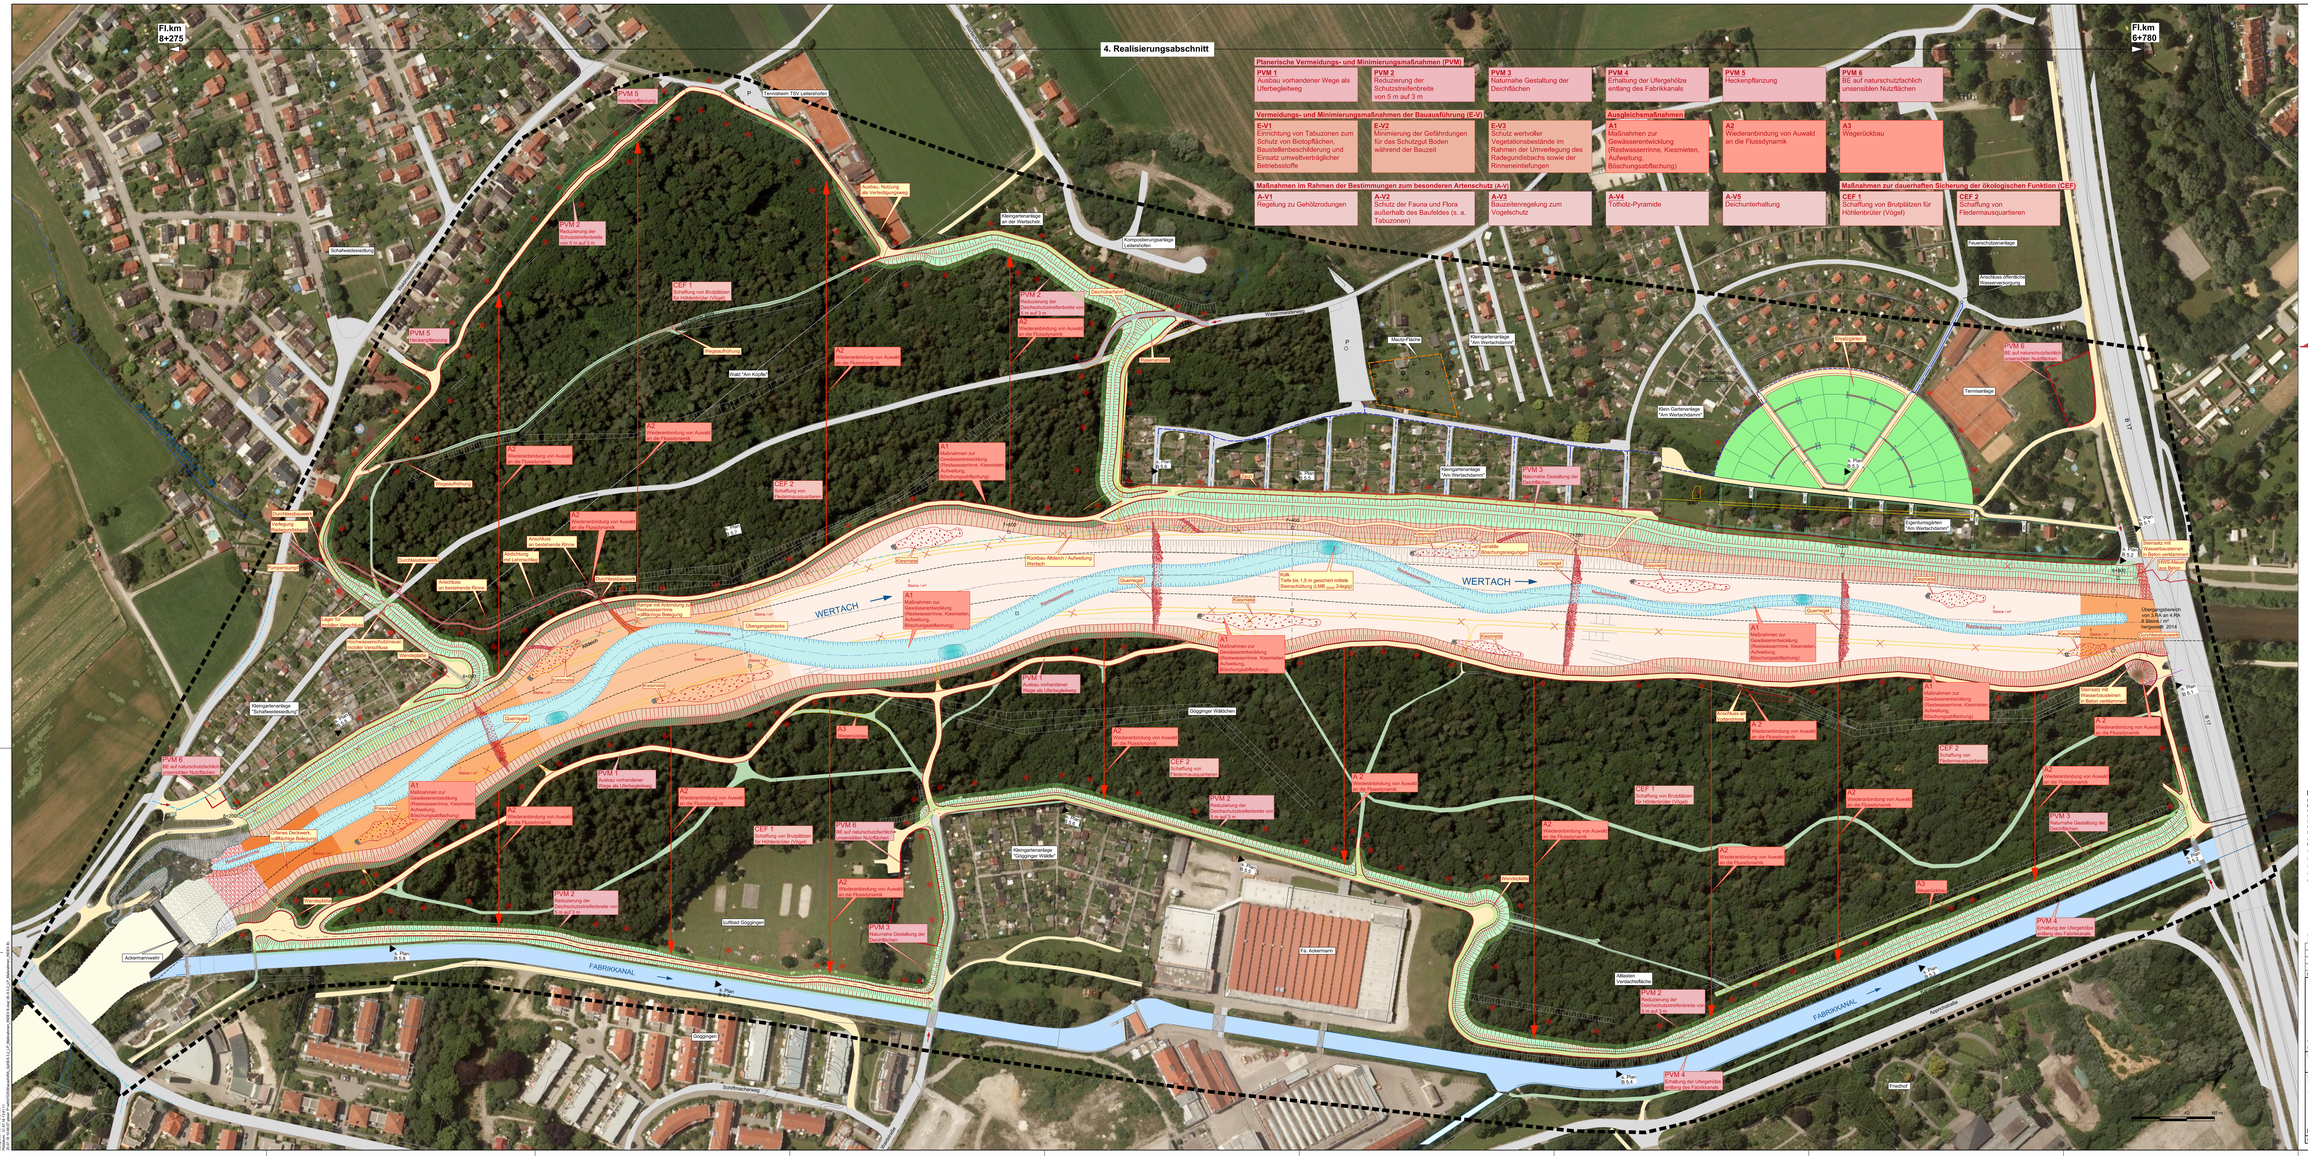
Fl.km 6+275
Fl.km 6+780
4. Realisierungsabschnitt
WERTACH
FABRIKKANAL
Gögginger Wildbach
Fa. Ackermann
Friedhof
Sportplatz
Tennisanlage
Kleingartenanlage "Am Wertachdamm"
Kleingartenanlage "Gögginger Wildbach"
Kleingartenanlage "Schafwiesbesiedlung"
Kleingartenanlage "Am Wertachdamm"
Kleingartenanlage "Am Wertachdamm"
Kleingartenanlage "Am Wertachdamm