

S t r a ß e n b e n e n n u n g

1 Anlage (Lageplan)

Mit Stadtratsbeschluss vom 03.04.2008 (Drucksache-Nr. 08 / 00103) erfolgte eine Straßenbenennung im Stadtteil Inningen.

Die künftige Straßenbezeichnung lautet:

Inninger Dorfplatz

Straßenschlüssel: 09868

Flurkarte: N.W. 9.23.12

Postleitzahl: 86199

Stadtbezirk: 41

Planquadrat: G 14


Begründung:

Vorschlag des Vereins „Inninger Dorfplatz e.V.“ vom 21. Dezember 2007

Der Platz, der auf Initiative des Vereins „Inninger Dorfplatz e.V.“ entsteht, soll zu einem neuen Mittelpunkt des ehemaligen Dorfes und jetzigen Stadtteils Inningen werden.

gez.

L a n d t h a l e r
Stadtvermessungsamt

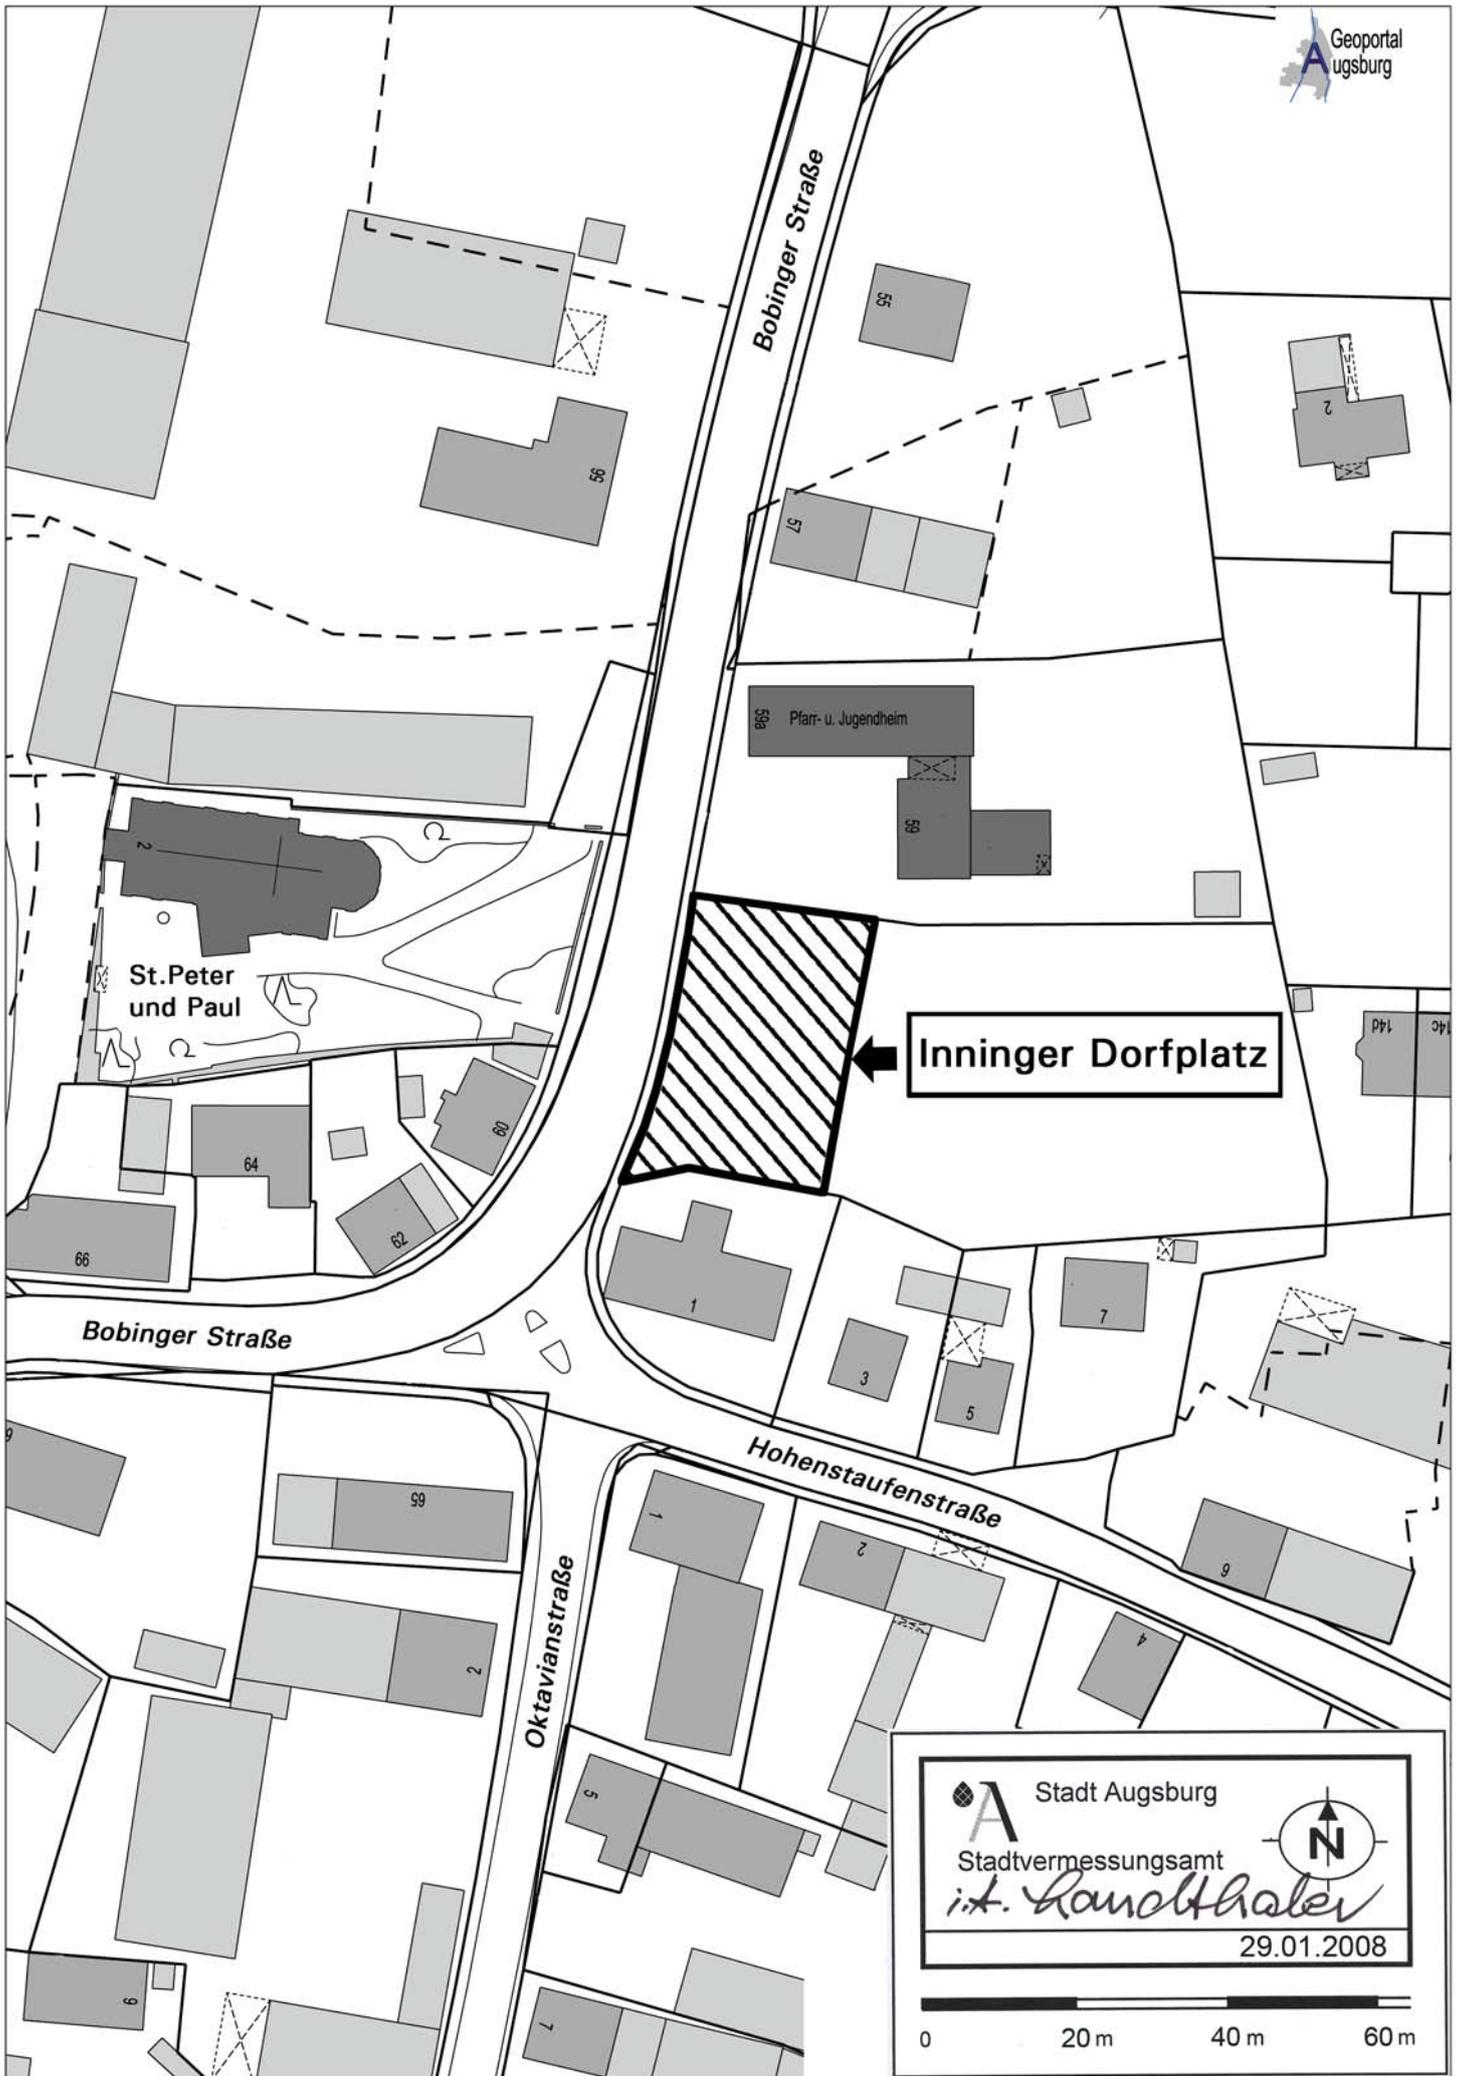

St. Peter und Paul

Bobinger Straße

Pfarr- u. Jugendheim

Inninger Dorfplatz

Bobinger Straße

Hohenstaufenstraße

Oktavianstraße

Stadt Augsburg
Stadtvermessungsamt
i.H. Karchhauer
29.01.2008

