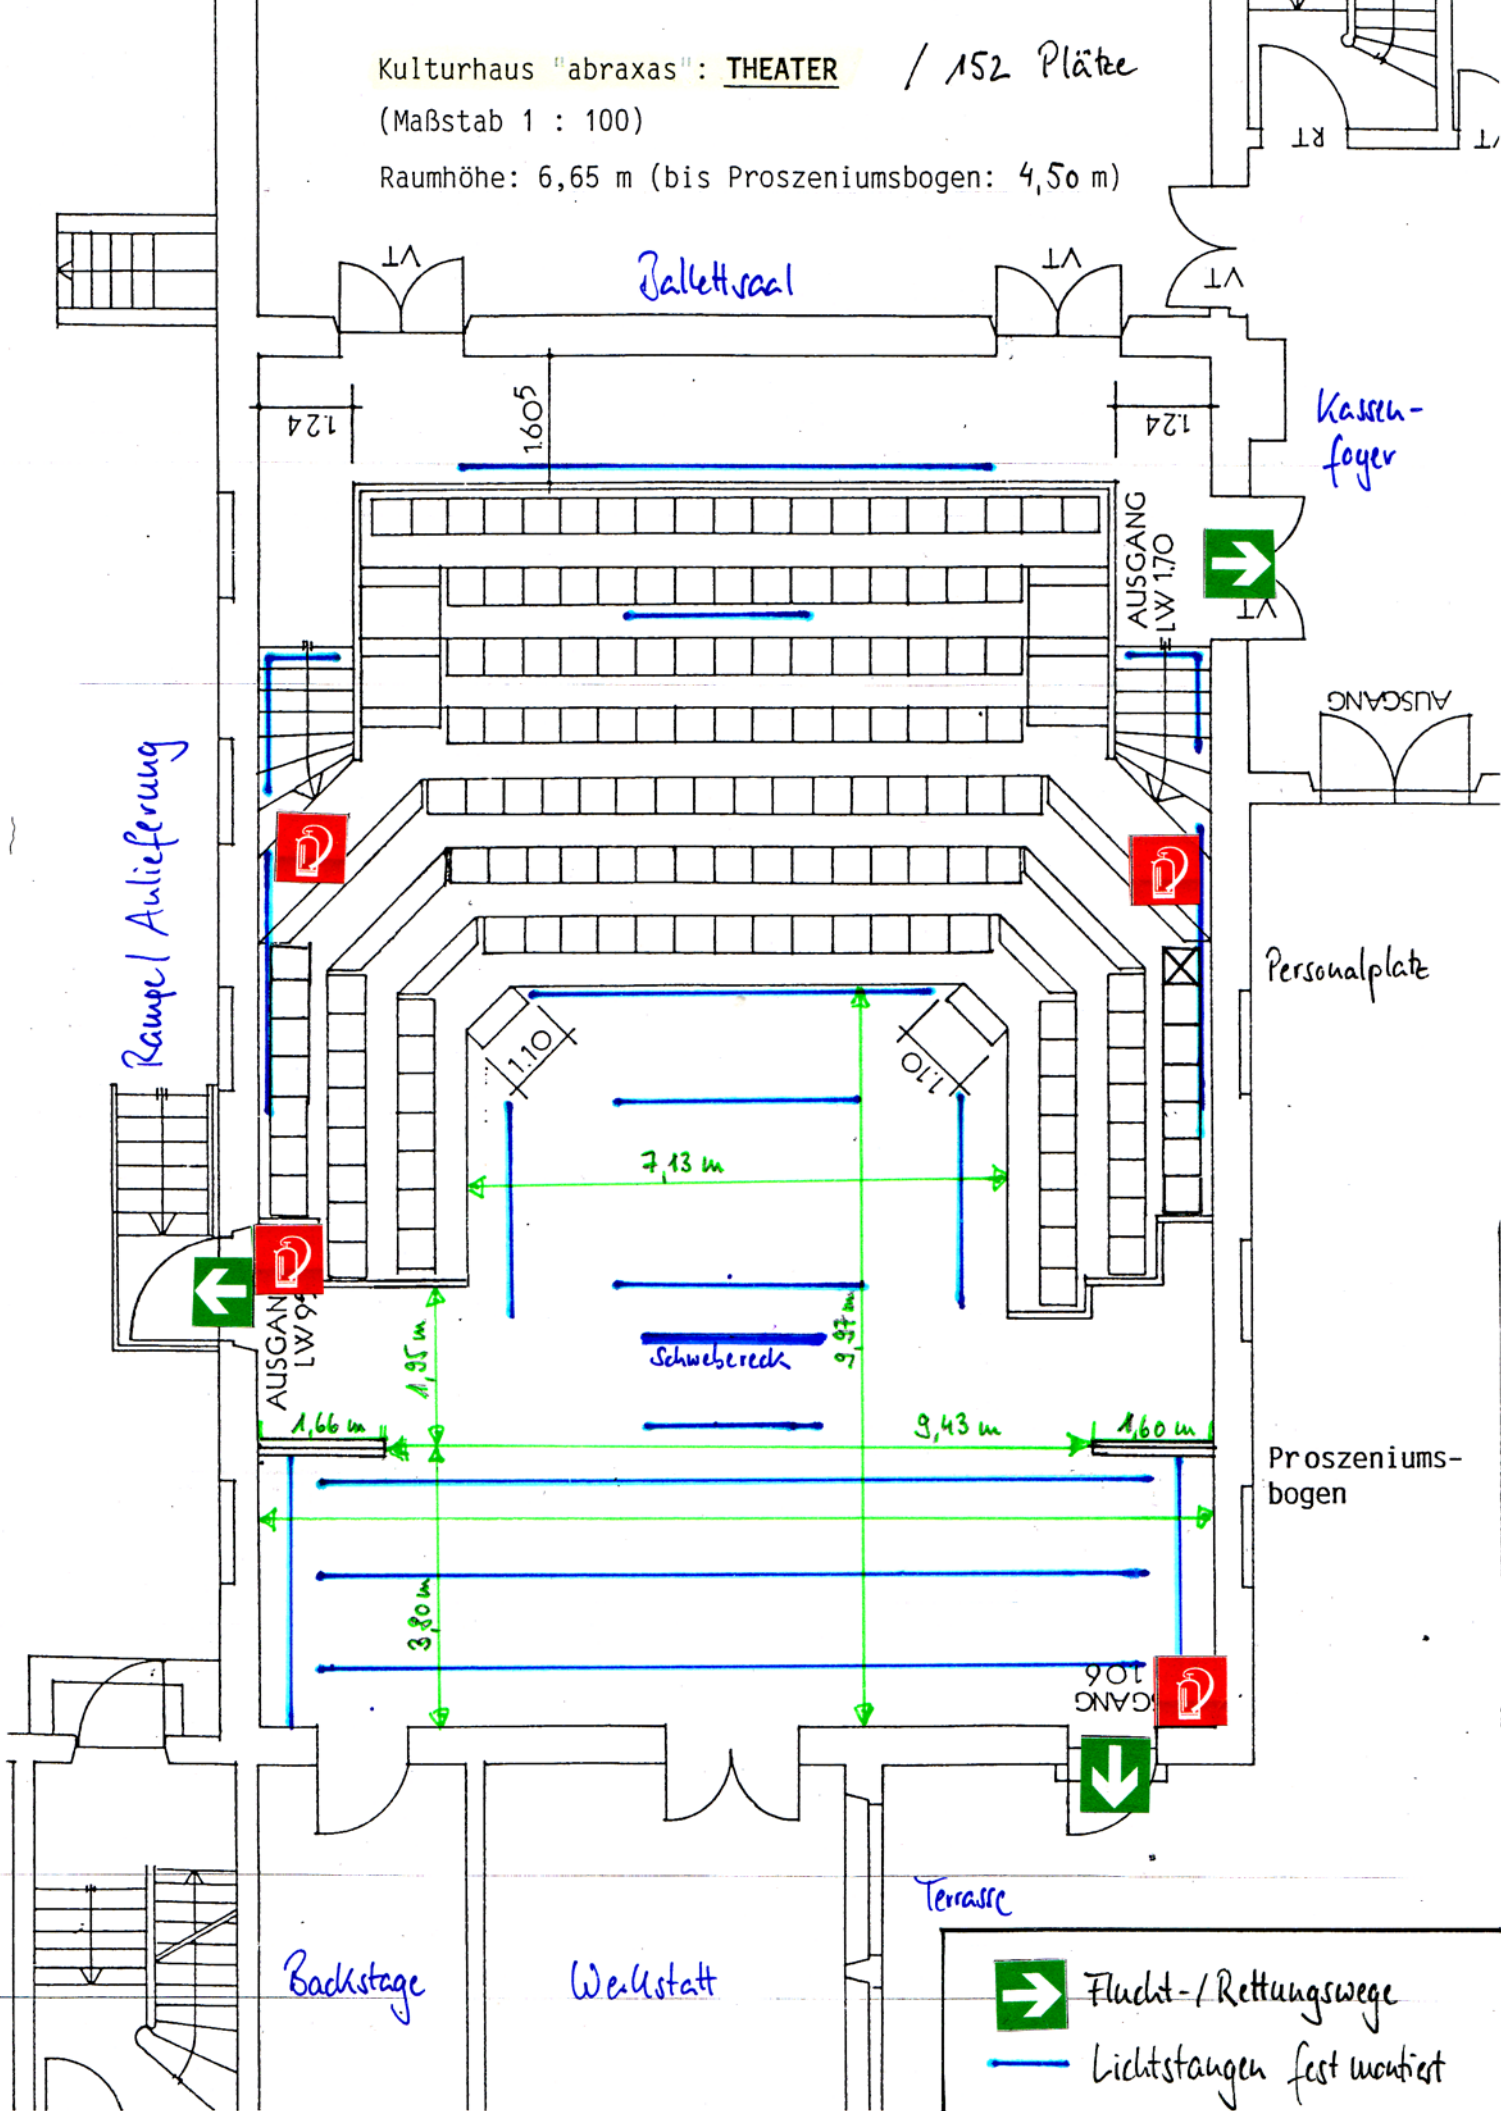

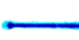


Kulturhaus "abraxas": THEATER / 152 Plätze

(Maßstab 1 : 100)

Raumhöhe: 6,65 m (bis Proszeniumsbogen: 4,50 m)



-  Flucht-/ Rettungswege
-  Lichtstangen fest montiert