

Regelplan Augsburg A7.3

Teilspernung Fahrbahn, Vollsperrung Gehweg

Kein ÖPNV im Fahrbahnbereich!

Nur bei Geschwindigkeit des Fahr-
verkehrs <50 km/h anwendbar!

m = Maße eintragen!


1) = Aufstellentfernung: 50 - 70 m /
im geschwindigkeitsreduzierten
Bereich: 30 - 50 m

2) = Restfahrbahnbreite: mind. 5,50 m,
bei ÖPNV im Fahrbahnbereich
mind. 6,00 m

3) = VZ 274-53 nur erforderlich, wenn
Arbeitsstelle nicht bereits im
geschwindigkeitsreduzierten
Bereich liegt

Die Anwohner/Anlieger sind rechtzeitig
vor Beginn der Arbeiten zu verständigen.

Die Zufahrt und der Zugang zu den
Grundstücken ist für die Anlieger /
Anwohner stets verkehrssicher zu
gewährleisten bzw. mit diesen abzu-
sprechen. Die Anwohner sind über die
Arbeiten und die jeweiligen Anfahrts-
und Zugangsmöglichkeiten rechtzeitig
zu informieren.

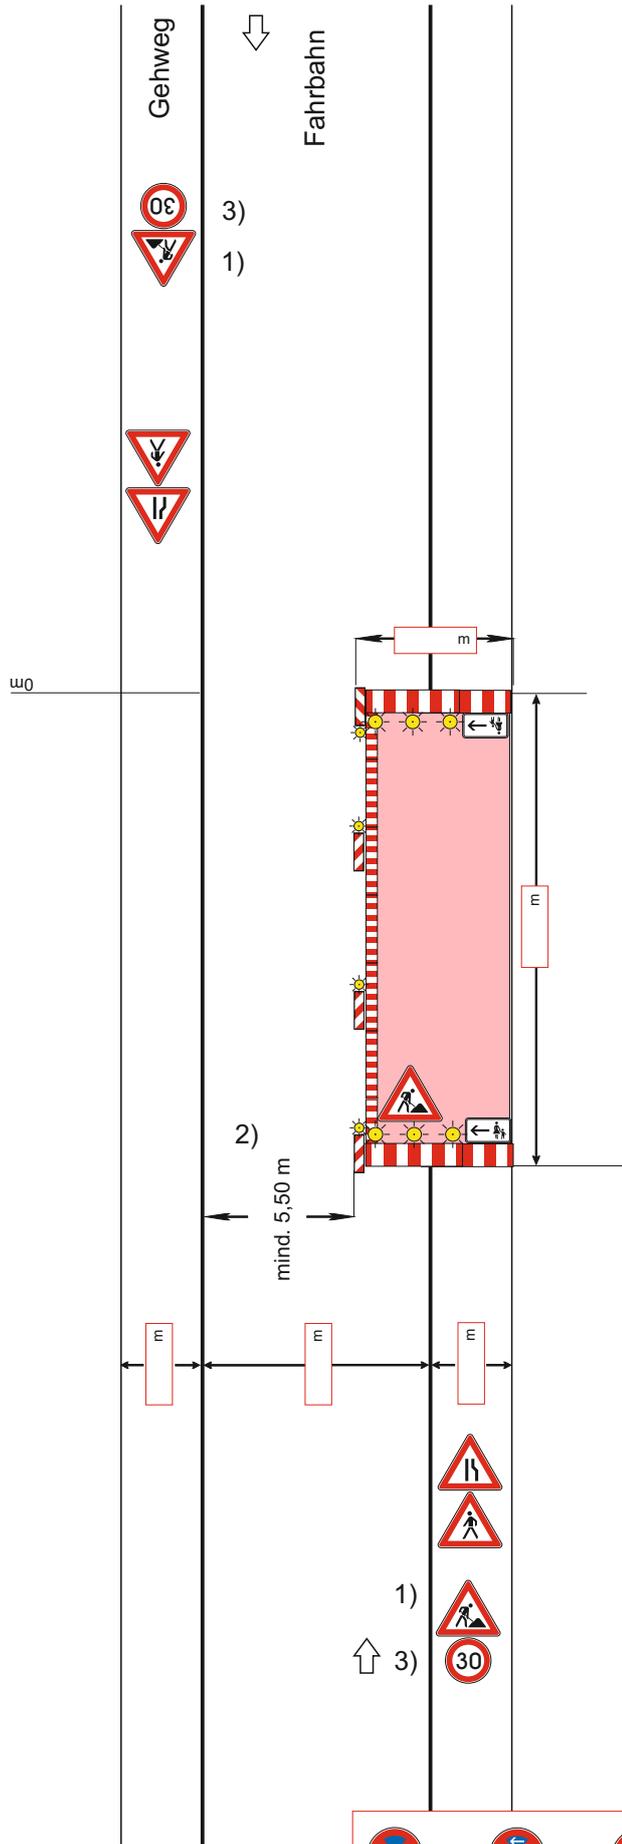

Hinweise bzgl. Haltverbote auf
der Rückseite beachten!

Vom Antragsteller auszufüllen!

Straße, Hs.-Nr. _____

= Arbeitsraum

= Absperrung

Verantwortlicher = _____

Tel.Nr.= _____

Wird von der Behörde ausgefüllt!

Stadt Augsburg

Weitere Nebenbestimmungen zum Verkehrszeichenplan: siehe Rückseite!

Stadt Augsburg Tiefbauamt Abt. Straßenverkehr	Plan geprüft: _____
Verkehrszeichenplan	Datum: _____
Bestandteil der verkehrs- behördlichen Anordnung und Genehmigung vom:	Tiefbauamt, Abt. Straßenverkehr i.A.