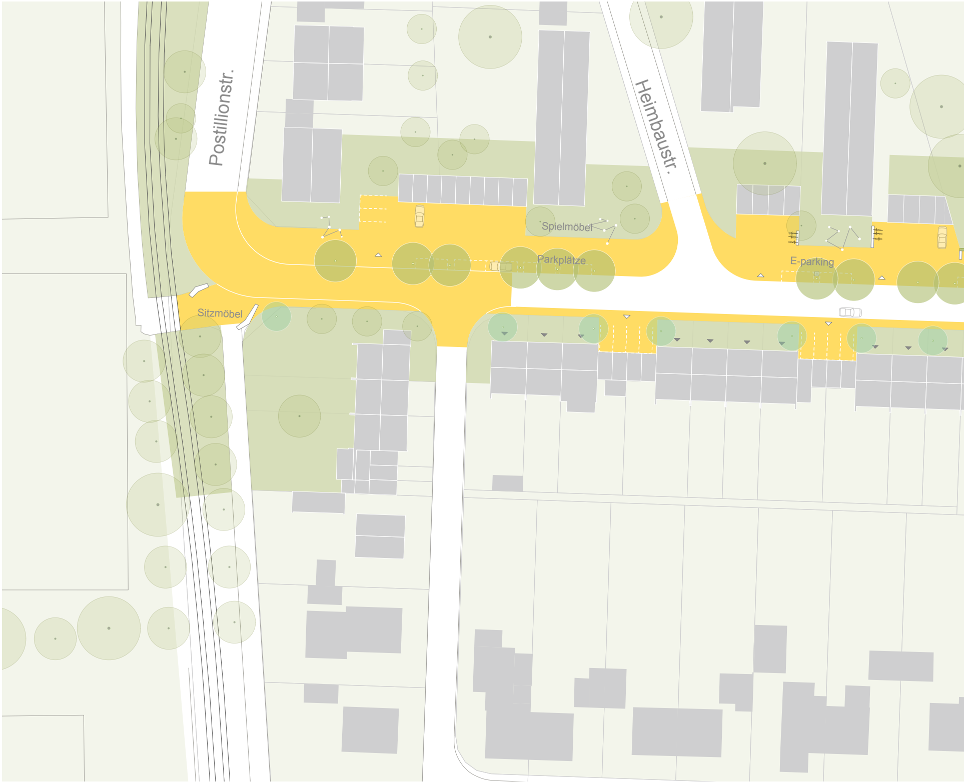
Postillionstr.
Heimbaustr.
Spielmöbel
Parkplätze
E-parking
Sitzmöbel

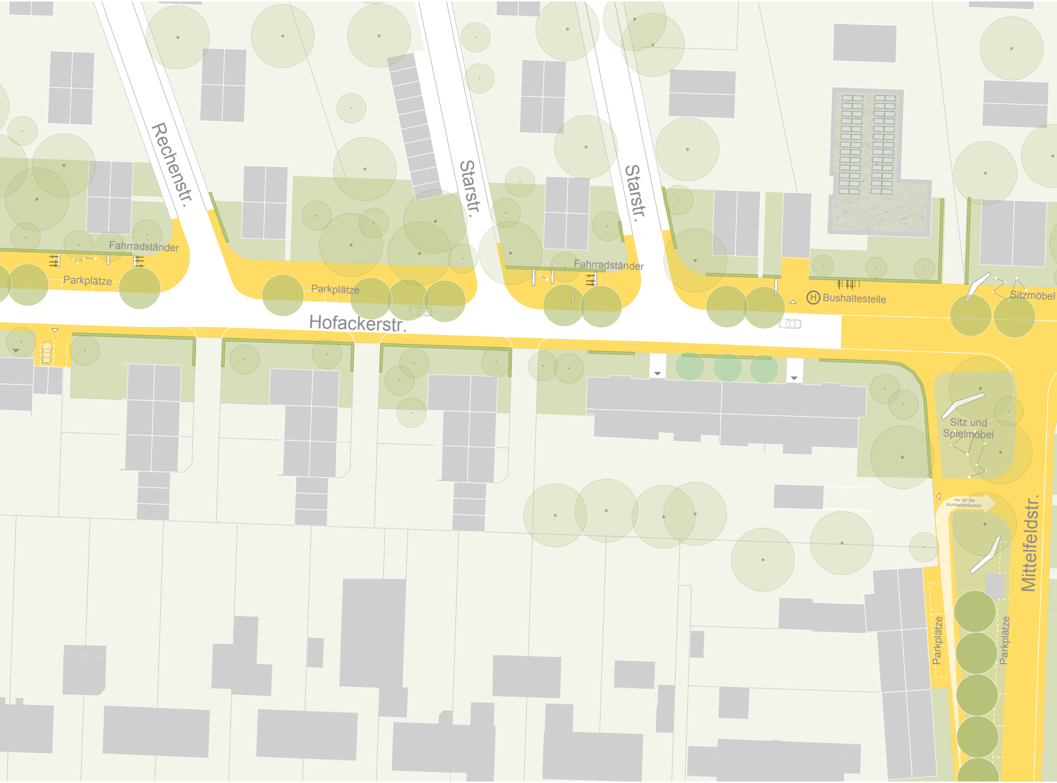
Rechenstr.
Starstr.
Starstr.
Fahrradständer
Parkplätze
Parkplätze
Fahrradständer
Hofackerstr.
Bushaltestelle
Sitzmöbel
Sitz und Spielmöbel
nur für die Kundenstellplätze
Mittelfeldstr.
Parkplätze
Parkplätze

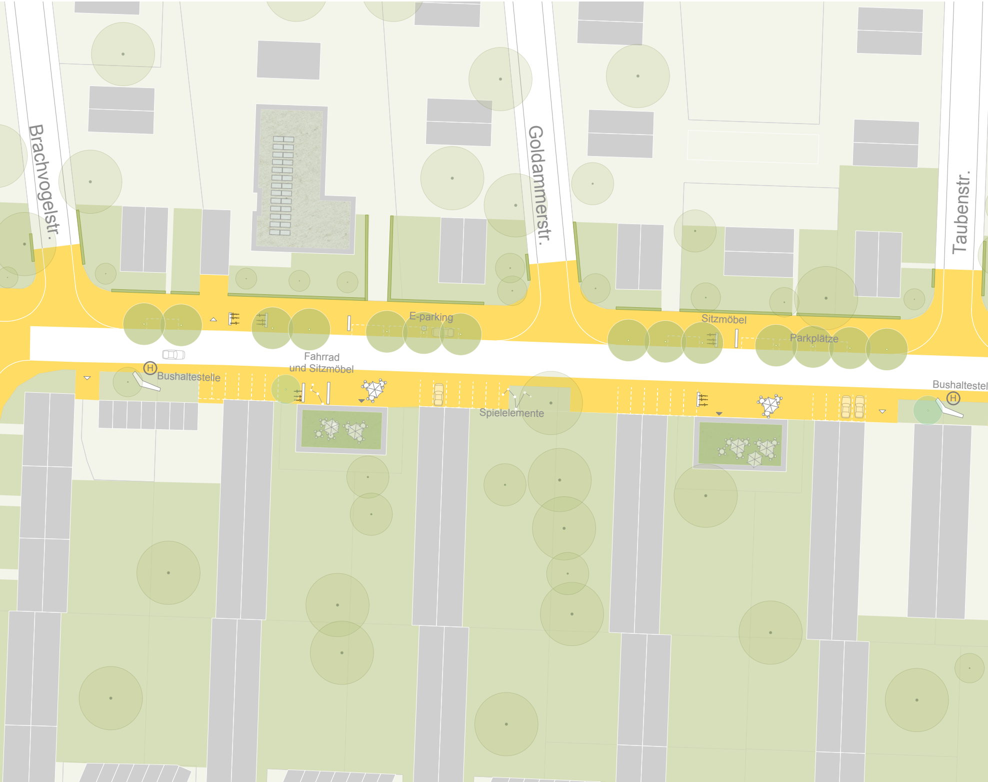
Brachvogelstr.
Goldammerstr.
Taubenstr.
E-parking
Sitzmöbel
Parkplätze
Fahrrad
und Sitzmöbel
Bushaltestelle
Spielelemente
Bushaltestel
H
H

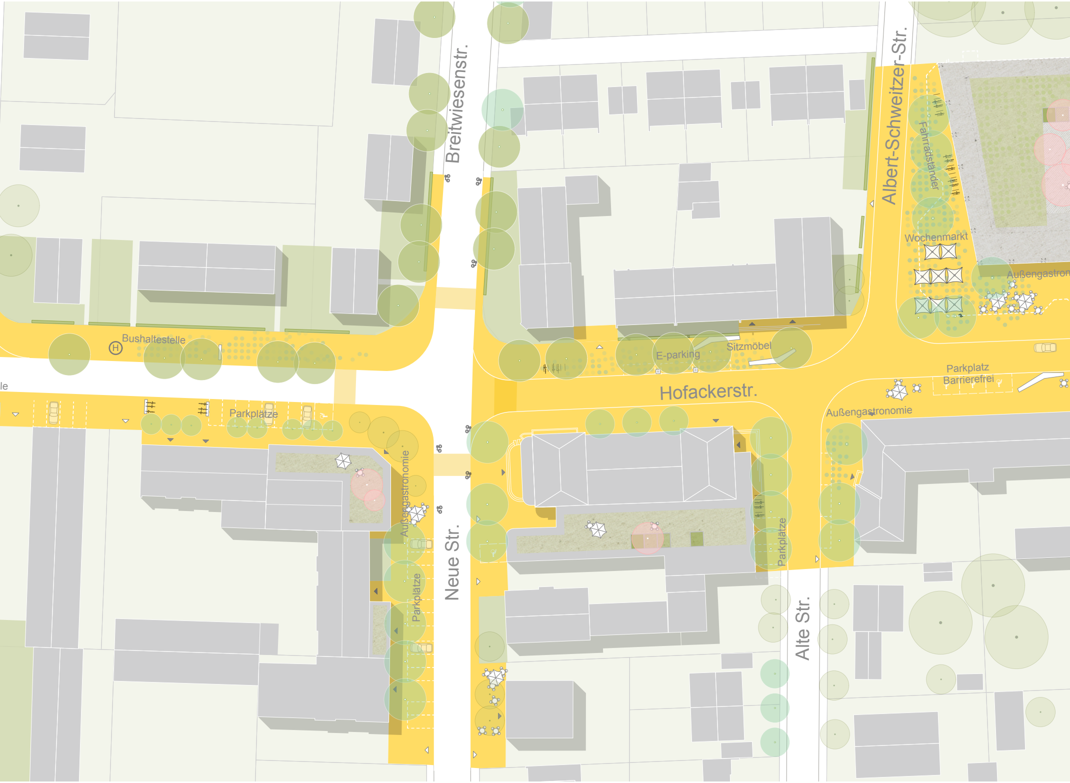
Breitwiesenstr.
Albert-Schweitzer-Str.
Fahrradständer
Wochenmarkt
Außengastron
Bushaltestelle
E-parking
Sitzmöbel
le
Parkplätze
Hofackerstr.
Parkplatz
Barrierefrei
Außengastronomie
Außengastronomie
Neue Str.
Parkplätze
Parkplätze
Alte Str.

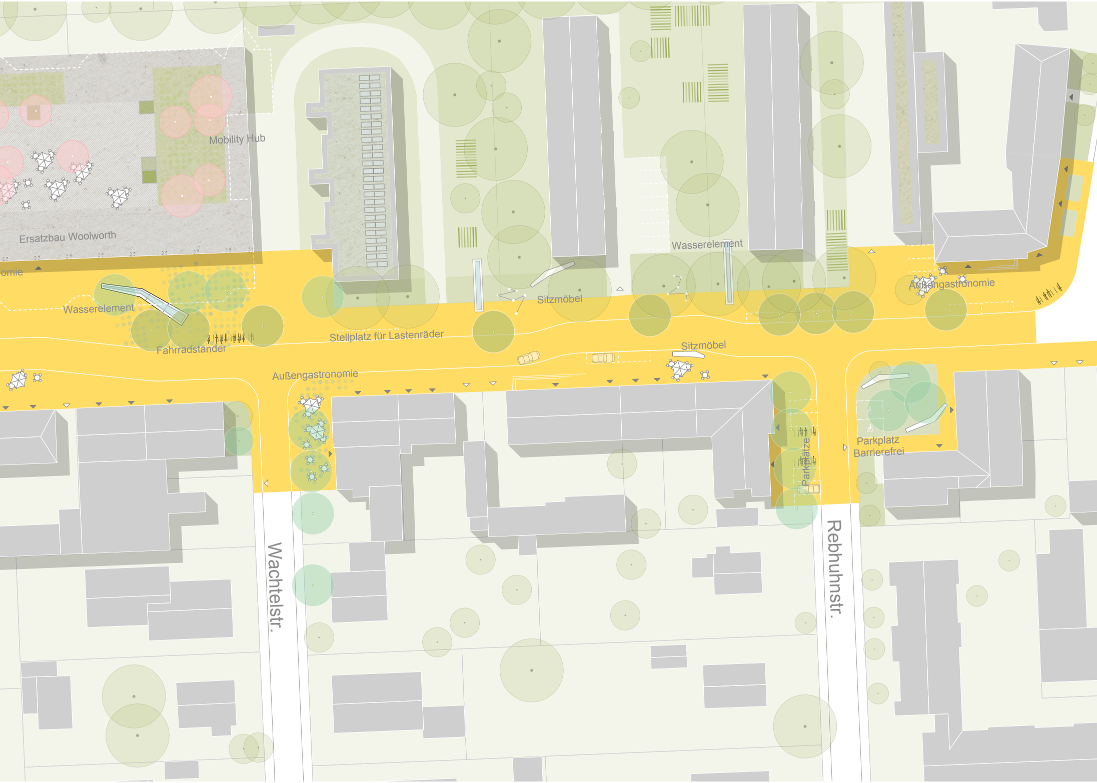
omie
Ersatzbau Woolworth
Mobility Hub
Wasserelement
Fahrradständer
Stellplatz für Lastenräder
Sitzmöbel
Wasserelement
Außengastronomie
Sitzmöbel
Außengastronomie
Parkplatz
Barrierefrei
Parkplätze
Wachtelstr.
Rebhuhnstr.

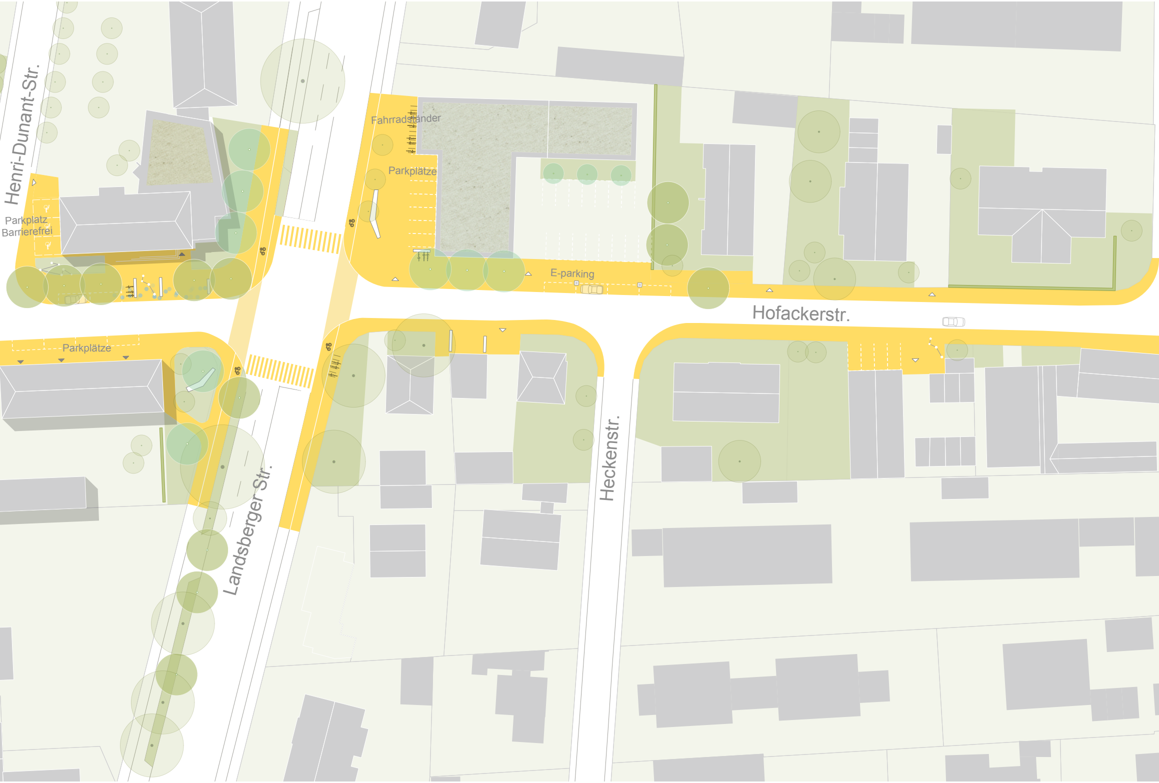
Henri-Dunant-Str.
Parkplatz
Barrierefrei
Fahrradständer
Parkplätze
E-parking
Hofackerstr.
Parkplätze
Landsberger Str.
Heckenstr.

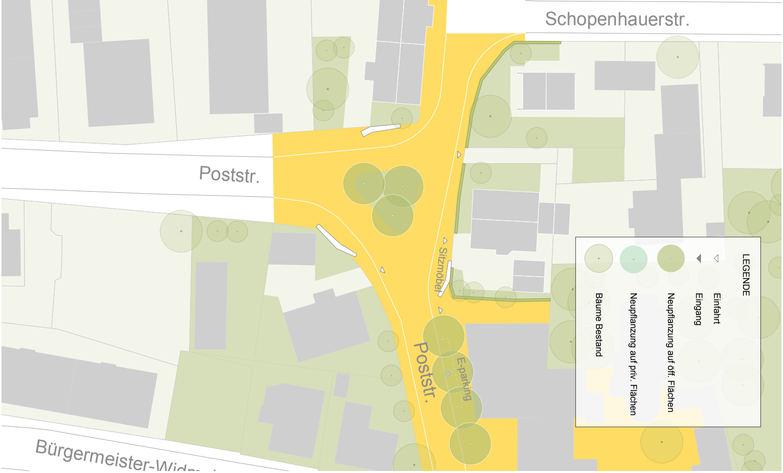
Schopenhauerstr.
Poststr.
Poststr.
Sitzmöbel
E-parking
Bürgermeister-Widm
LEGENDE
▽ Einfahrt
▼ Eingang
● Neupflanzung auf öff. Flächen
● Neupflanzung auf priv. Flächen
○ Bäume Bestand

PROJEKT
Machbarkeitsstudie Hofackerstraße

PROJEKT	LPH	PLAN-N°	ART	TITEL	INDEX
21auho	**2**	**001**	**L**	**Funktions- und Gestaltungskonzept**	

PLANINHALT
Lageplan

bauchplan).(
severinstrasse 5 - d - 81541 münchen - 49 8928807874
endresstrasse 18 - a - 1230 wien - 43 1 9291333 - www.bauchplan.net
xantener strasse 15 - d - 50733 köln - studio@bauchplan.de

MASSSTAB 1:500
FORMAT DIN A3
GEZ.).(
GEPR. yx
AUSGABEDATUM 02.05.22
DATEI 21auho-2-l-synthese-49.vwx
HOAI LPH 2 - vorentwurfsplanung
FREIGABE AG TT.MM.JJJJ

INDEX	ÄNDERUNG	BEARB.	DATUM

sämtliche maß- und höhenangaben sind vom auftragnehmer sorgfältig vor ort zu übertragen und eigenverantwortlich zu überprüfen. inhaltliche differenzen und unklarheiten sind rechtzeitig mit der bauleitung zu klären! plan nur gültig in verbindung mit gesamten ausführungsplansatz! plan gültig mit maschineller oder handschriftlicher unterschrift.