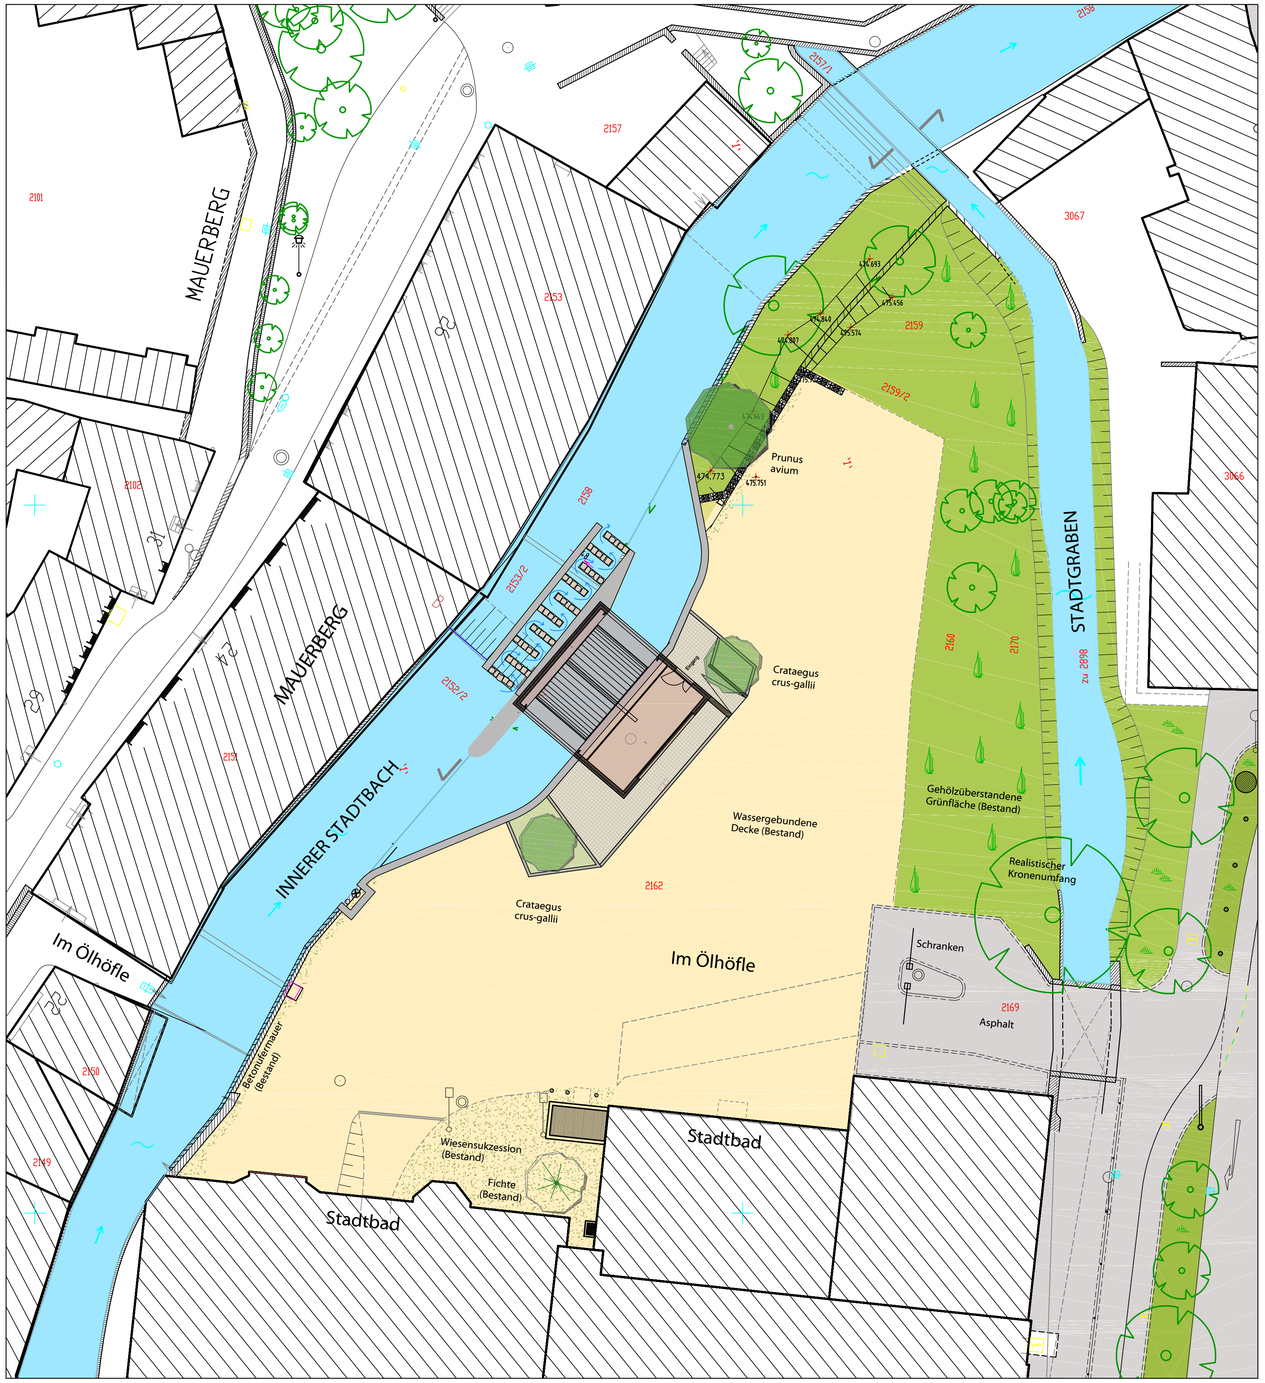

PLANUNG/MASSNAHMENPLAN M = 1:200

BESTANDSPLAN / KONFLIKT M = 1:500

EINGRIFF:

Dauerhaft baulich veränderte Fläche

Laubbaum zu roden

BESCHREIBUNG DER ZU RODENDEN BÄUME:

Nr.	Baumart	StU	Höhe	Ø Krone	Vitalität
1	Betula pendula	117cm	13m	6,0m	+ -
2	Betula pendula	116cm	15m	4,0m	+
3	Betula pendula	49cm	10m	3,5m	+

Vitalität:

- ++ Gesunder Baum
- + Leicht geschädigt, beeinträchtigte Entwicklung
- + - Mittelschwer geschädigt
- - Schwer geschädigt
- - - Absterbend

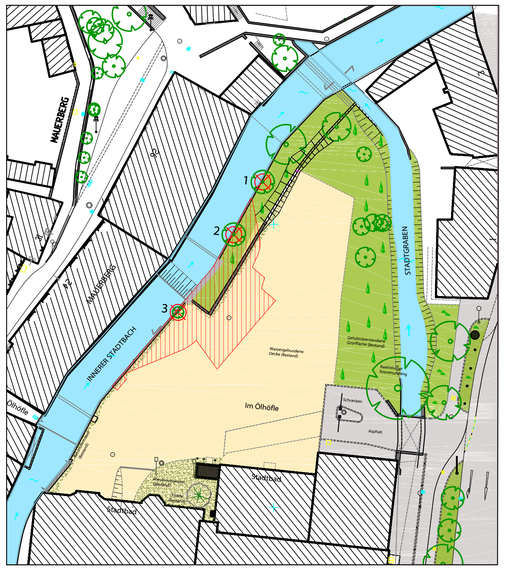

INDEX	AENDERUNGEN ERGAENZUNGEN	DATUM	NZ

BESTANDSVERMESSUNG:

Bestehende Laubbäume laut Vermessungsplan

Gehölzüberstandene Grünflächen

Wiesensukzession auf wassergebundener Fläche

Wassergebundene Fläche

Asphaltflächen

Mauer

PLANUNG / MASSNAHMEN:

Zu pflanzender Baum mit Verbissschutz

II. u III Ordnung H.,3xv., 18-20 StU

2 Cc Crataegus crus-gallii
1 Pa Prunus avium

Staudenpflanzung auf Baumscheibe

Ansaaten im Bereich des Uferstreifens sind mit Saatgut gebietseigener Herkunft auszuführen

Pflasterfläche

Gabionenwand mit Geländer

Betonmauer mit Geländer

BAUVORHABEN:

AM ÖLHÖFLE
REAKTIVIERUNG DER EHEM. WKA T37

PLANUNGSINHALT:

LANDSCHAFTSPFLEGERISCHER BEGLEITPLAN

BESTANDSPLAN / KONFLIKT M= 1:500
PLANUNG / MASSNAHMEN M= 1:200

AUFTRAGGEBER:

STADT AUGSBURG - TIEFBAUAMT
ABT. WASSER - UND BRÜCKENBAU

ANNASTR. 16, 86150 AUGSBURG

PLANUNG:

MATTMER Landschaftsarchitektur

Phillipine-Welser-Strasse 17
86150 Augsburg
Tel.: 0821/35048
kontakt@mattmer.com

MATTMER
Landschaftsarchitektur

Mst.: 1: 500 / 200 Gez.: MA/ESC/FU Datum: 30.08.2017 Plannr: P16/288/301