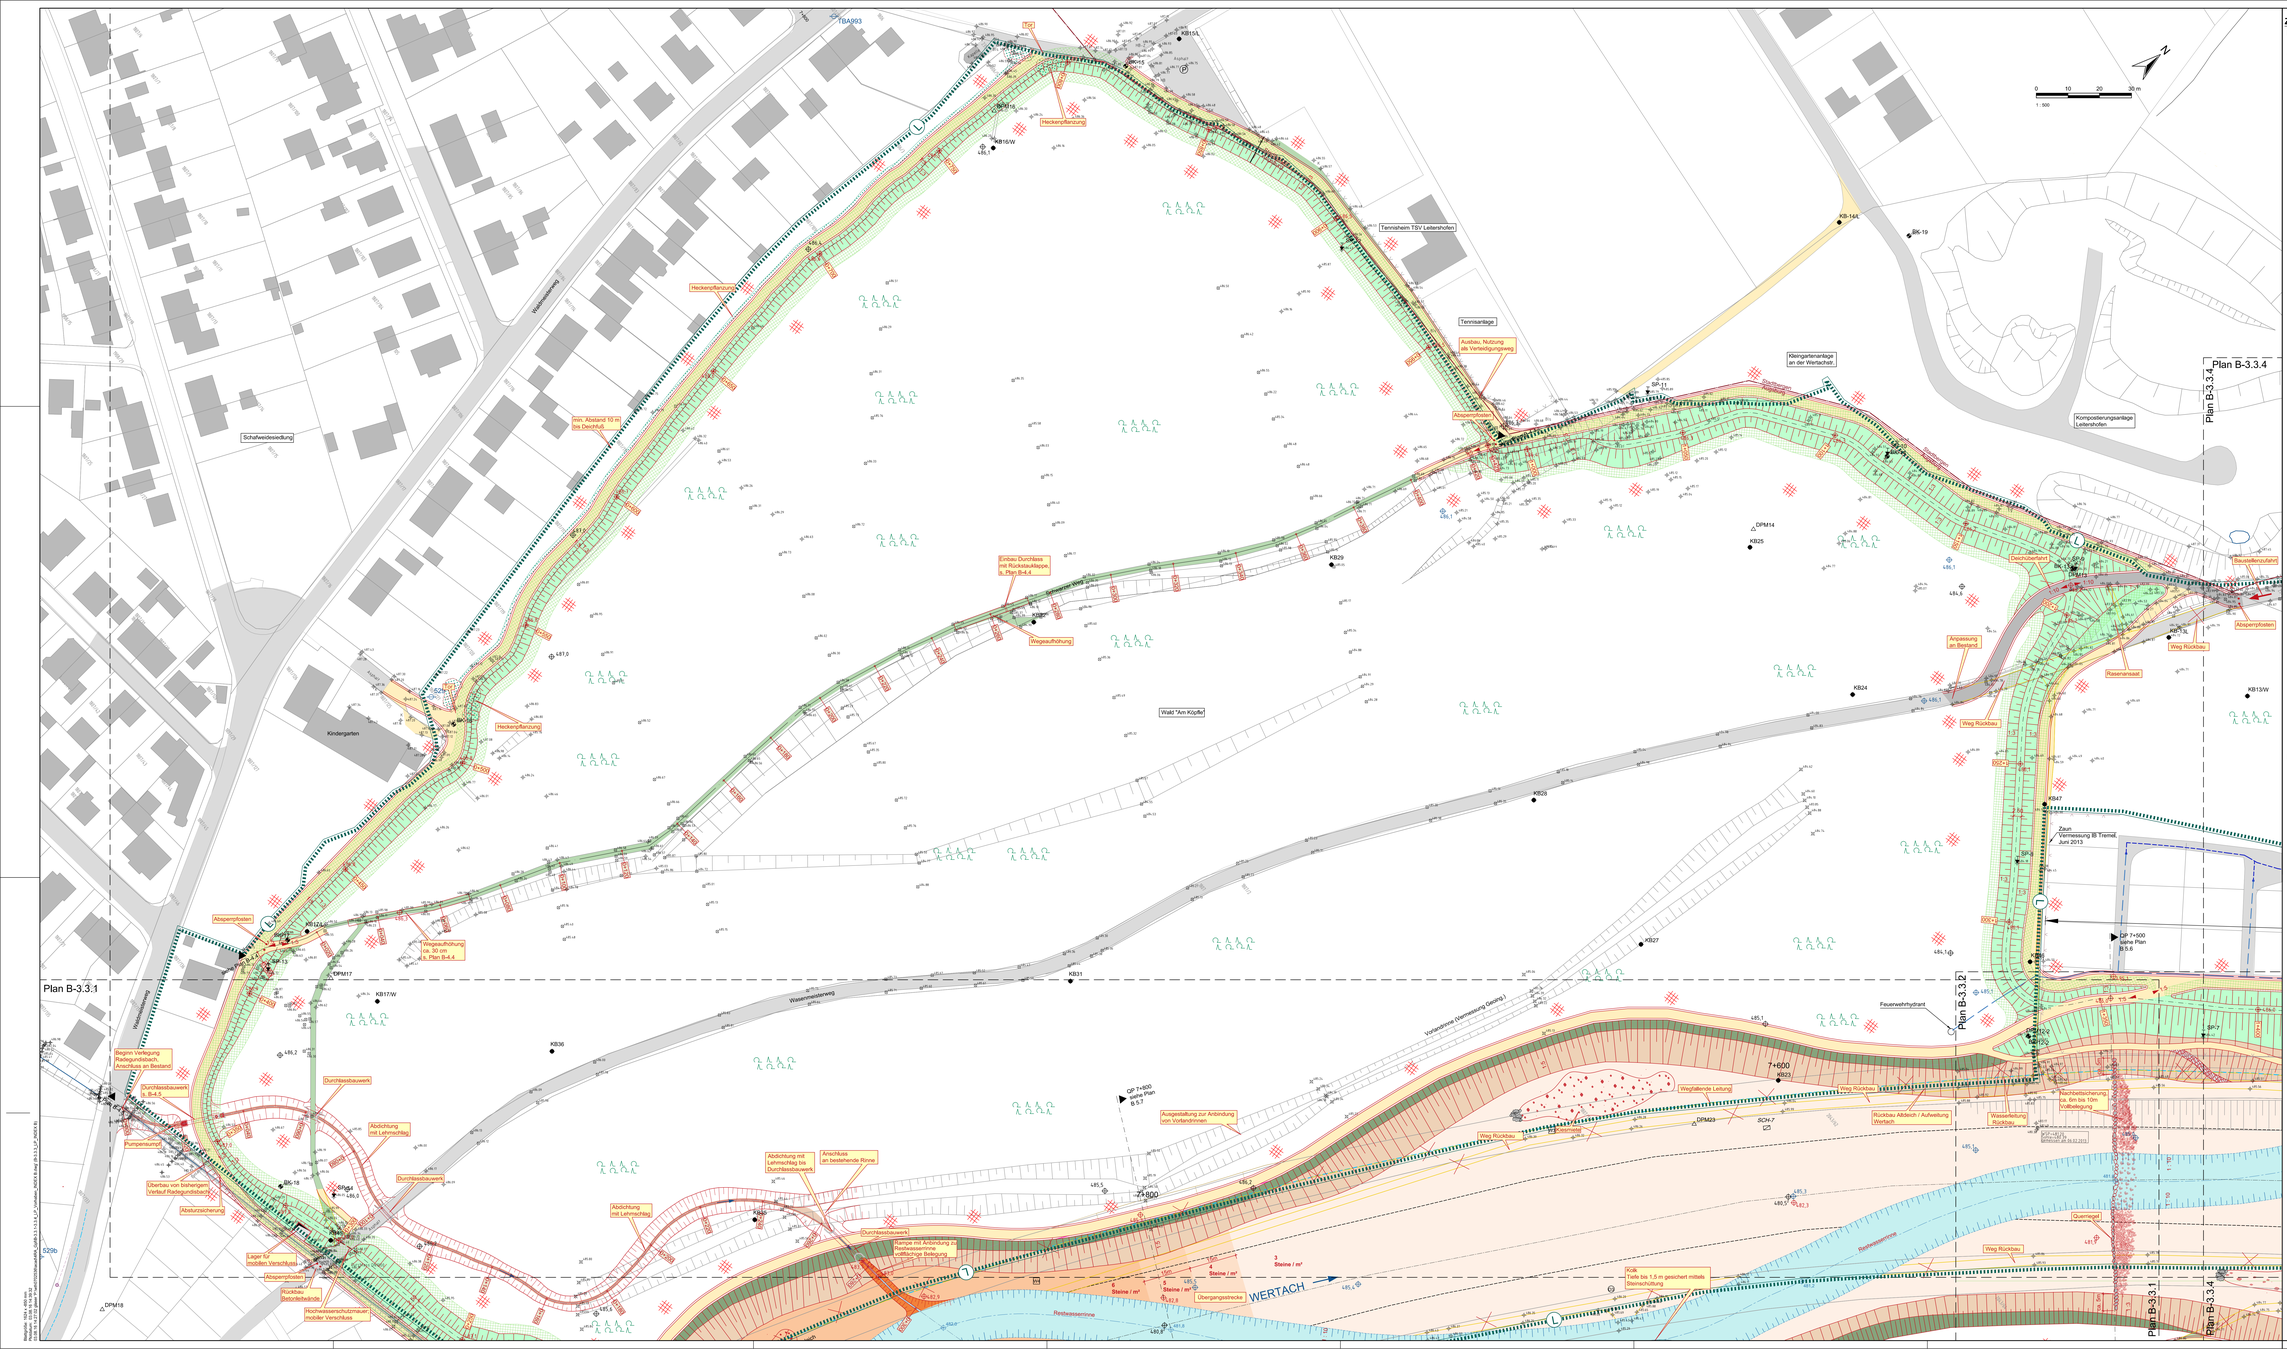
Plan B-3.3.1
Plan B-3.3.2
Plan B-3.3.4
Plan B-3.3.4
Wertach
WERTACH
Restwasserrinne
Restwasserrinne
Tennisheim TSV Leitershofen
Tennisanlage
Kleingartenanlage an der Wertachstr.
Kompostierungsanlage Leitershofen
Schafweidesiedlung
Kindergarten
Wald "Am Kopfle"
Heckenpflanzung
Heckenpflanzung
Heckenpflanzung
Heckenpflanzung
Ausbau, Nutzung als Verteidigungsweg
Absperrpfosten
Absperrpfosten
Absperrpfosten
Absperrpfosten
Absperrpfosten
Baustellenzufahrt
Baustellenzufahrt
Weg Rückbau
Weg Rückbau
Weg Rückbau
Weg Rückbau
Weg Rückbau
Weg Rückbau
Weg Rückbau
Weg Rückbau
Rückbau Betonfertigteile
Rückbau Betonfertigteile
Rückbau Betonfertigteile