



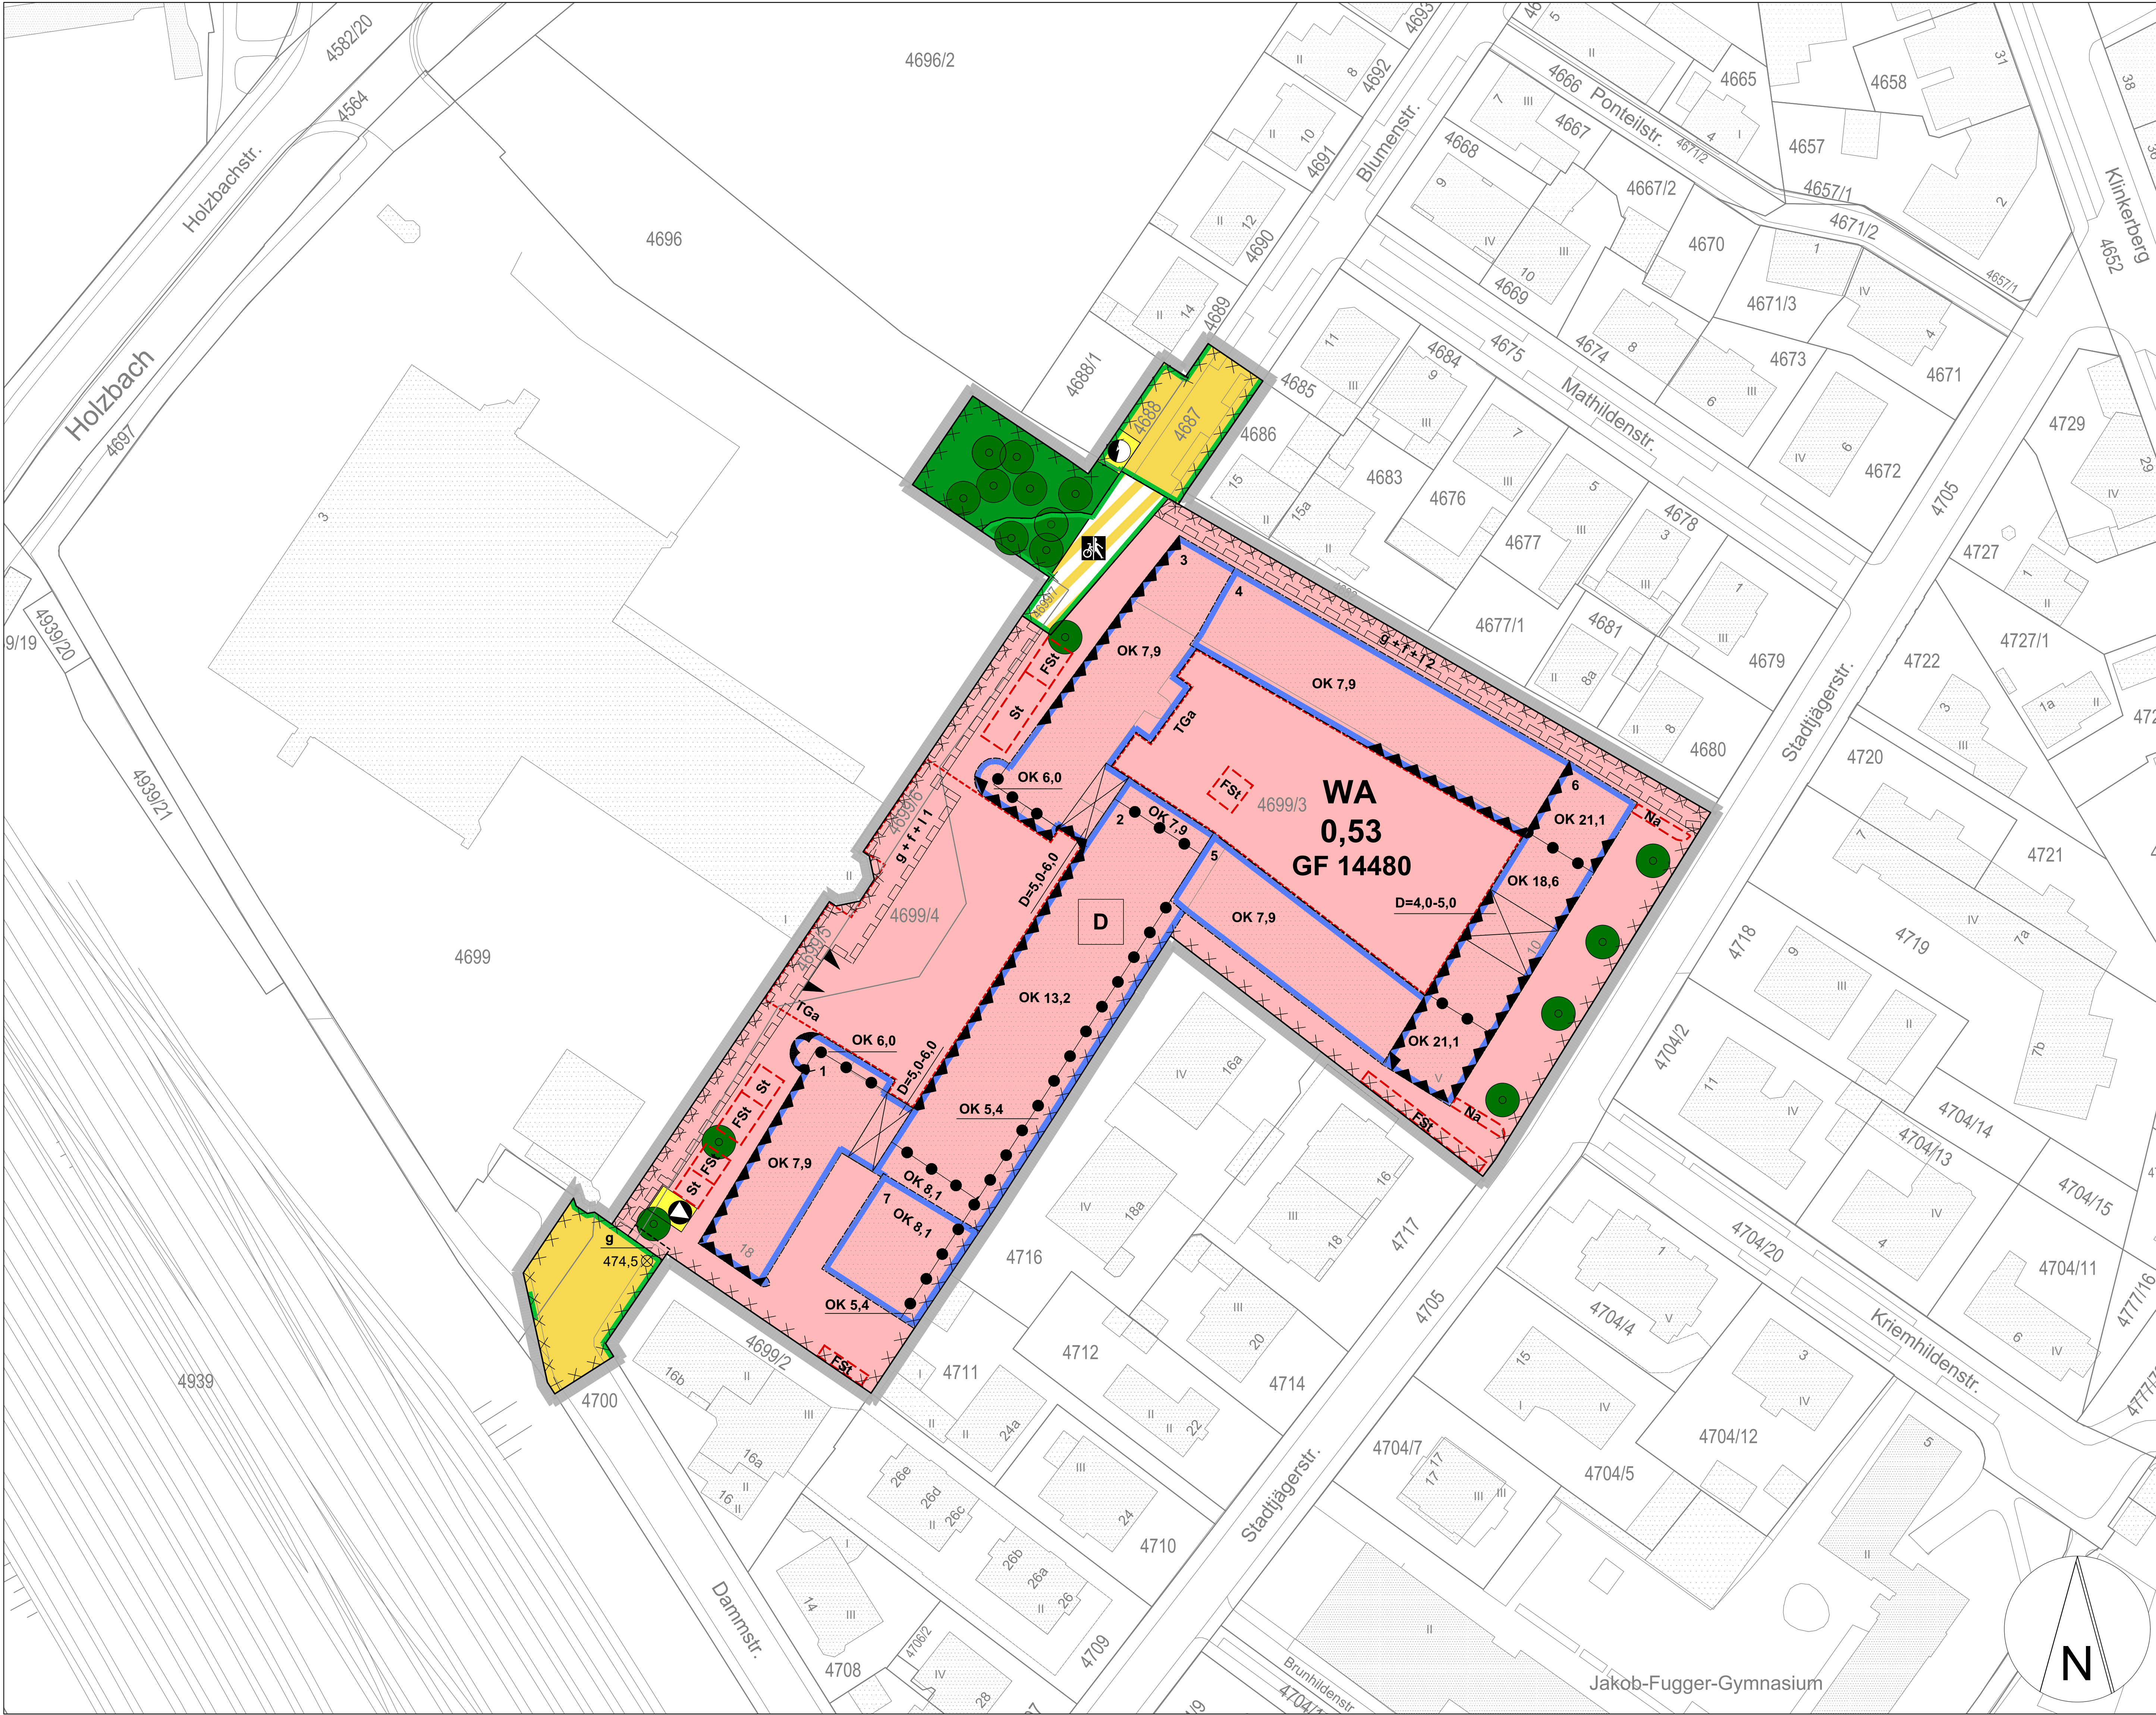

Bebauungsplan Nr. 482 I
„Zwischen Holzbachstraße und Stadtlägerstraße - Teilbereich Südost“

mit integriertem Grünordnungsplan

A. Planzeichnung
im Maßstab 1:500 in der Fassung vom 18.06.2025.

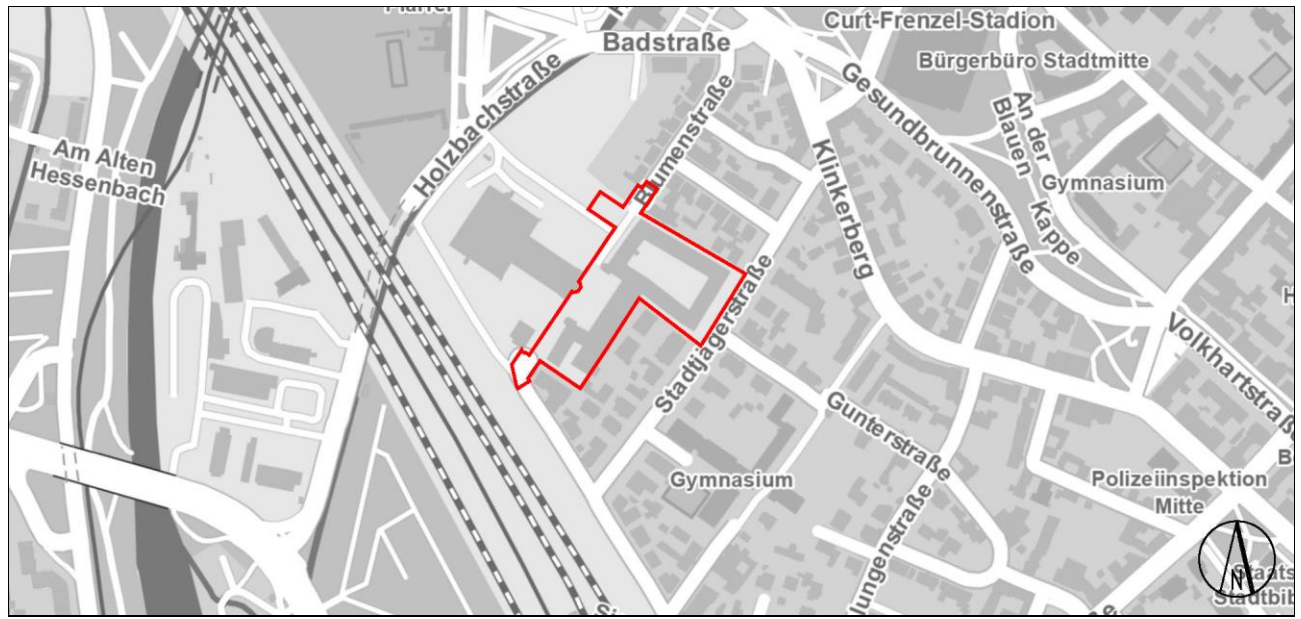

Für die Planung:
Referat für Stadtentwicklung, Planen und Bauen

Stadtplanungsamt

Planungsbüro

Steffen Kercher
Berufsmäßiges Stadtratsmitglied

Ulf Gnauert-Jende
Amtsleiter

GSU Augsburg

Ausfertigung

Stadt Augsburg
Augsburg, den [Datum]



In Kraft getreten am:
[Rechtskraft]

Eva Weber
Oberbürgermeisterin