


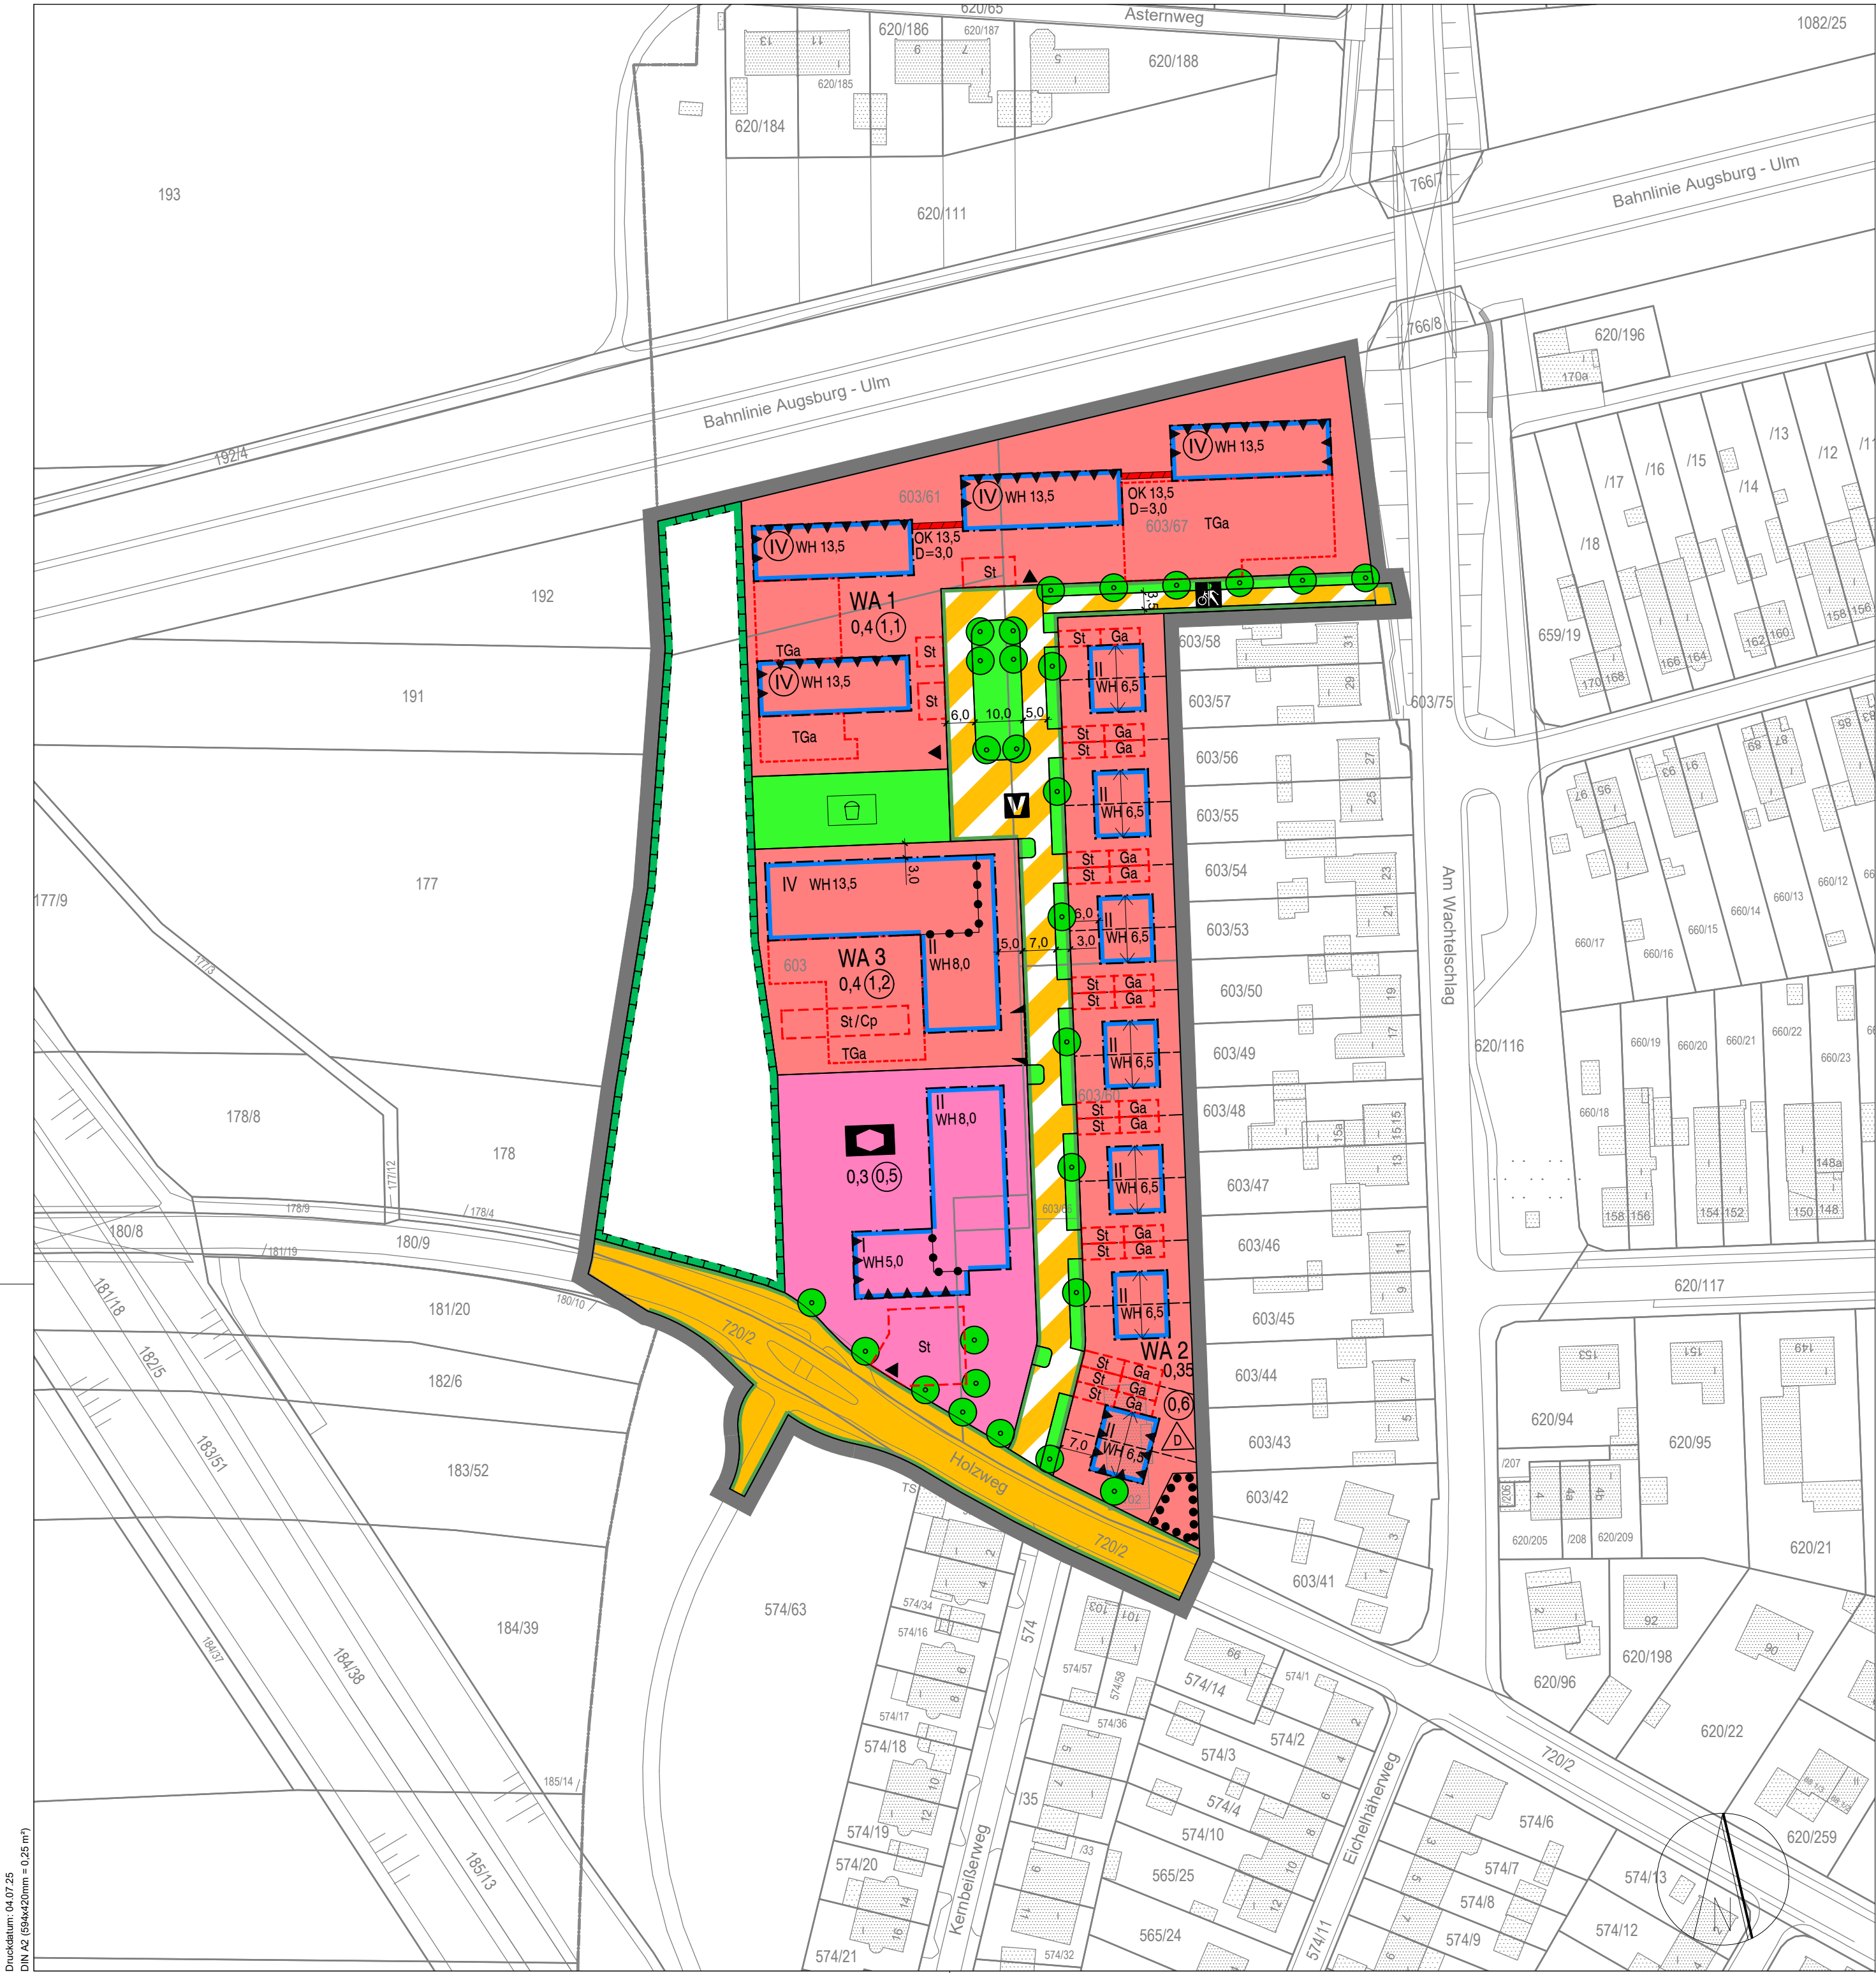

BEARBEITUNGSVERMERKE									
Letzte Fertigung									
05.03.2025	ZE/RS	30.04.2025	ZE/RS						
02.04.2025	ZE/RS	14.05.2025	ZE/RS						
10.04.2025	ZE/RS	05.06.2025	ZE/RS						
14.04.2025	ZE/RS	11.06.2025	ZE/RS						
23.04.2025	ZE/RS	03.07.2025	ZE/RS						



Aufstellung

ENTWURF

Bebauungsplan Nr. 301

„Westlich der Straße ‚Am Wachtelschlag‘“

mit integriertem Grünordnungsplan

A. Planzeichnung

im Maßstab 1:1000 in der Fassung vom 04.07.2025



Kartengrundlage: © Geodatenamt Augsburg

Übersichtsplan maßstabsfrei

Für die Planung:

Referat für Stadtentwicklung,
Planen und Bauen

Stadtplanungsamt

Planungsbüro

Steffen Kercher
Berufsmäßiges Stadtratsmitglied

Ulf Gnauert-Jende
Amtsleitung

Kling Consult GmbH

Ausfertigung

Stadt Augsburg
Augsburg, den [Datum].

Eva Weber
Oberbürgermeisterin



In Kraft getreten am:
[Rechtskraft]