

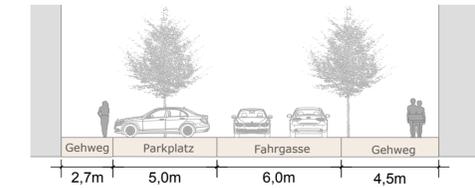


NEUGESTALTUNG DER HALLSTRASSE, AUGSBURG

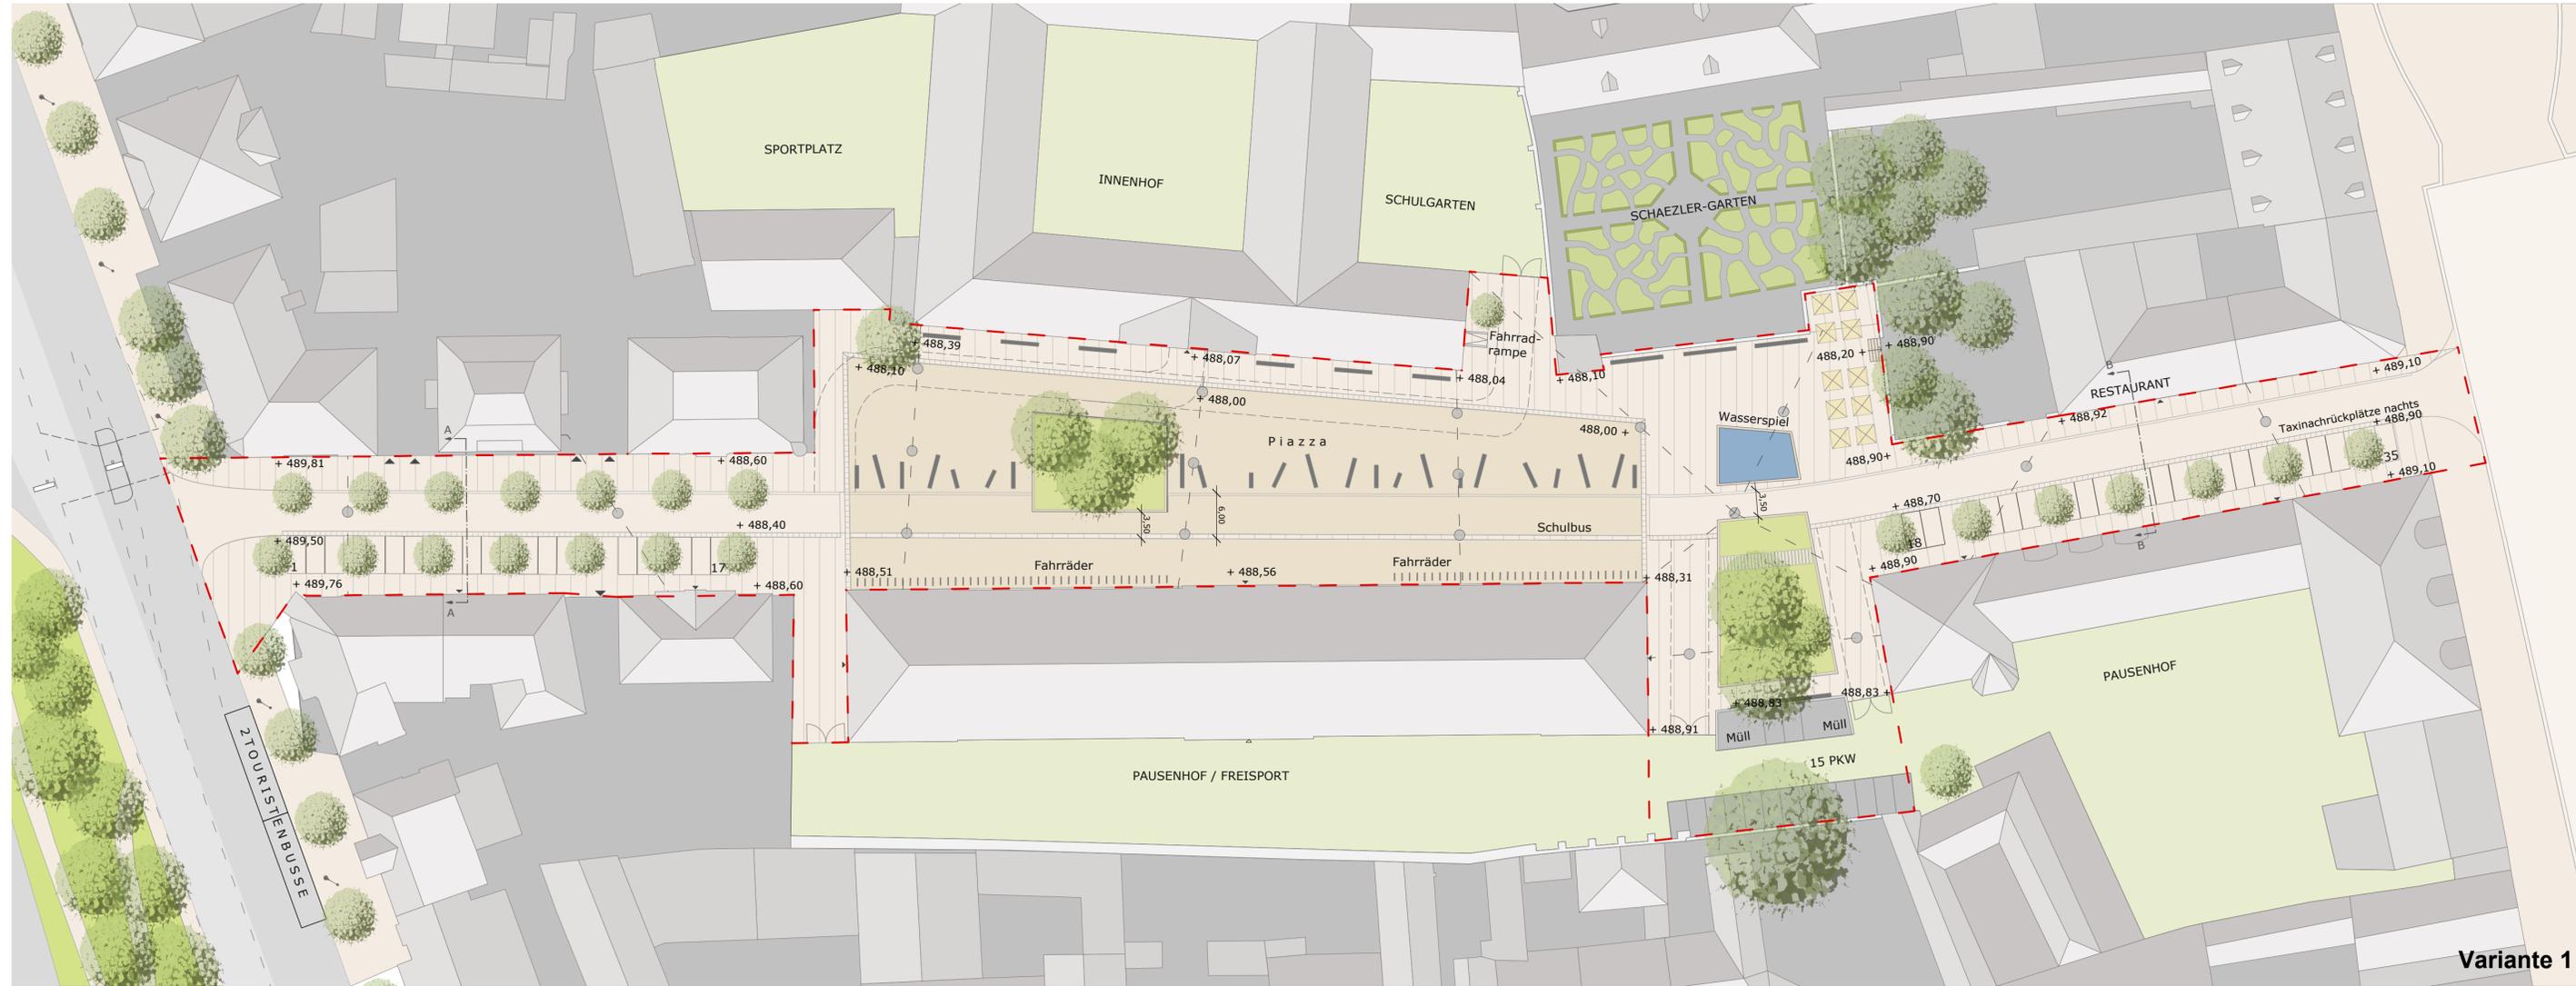

Schnitt A-A M 1:200

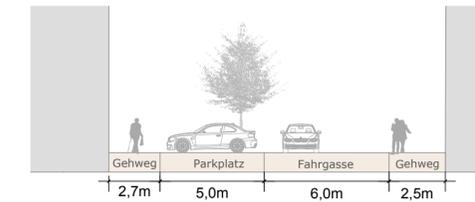

Schnitt B-B M 1:200

LEGENDE:

- - - Geltungsbereich
- - - Feuerwehrzufahrt
- Fahrbahn, Asphaltbeton - mittelgrau
(alternativ Granitgroßpflaster geschnitten in geb. Bauweise)
- Randbereiche, Kunststeinplatten - mittelgrau
(alternativ Granitgehwegplatten)
- Piazza, hochwertige Natursteinintarsie - dunkelgrau
- offene Entwässerungsrinne
- Gliederungsband
- ▼ Eingänge, Zufahrten
- - Überspannungsleuchte mit Edelstahlseil



Neugestaltung der Hallstraße, Stadt Augsburg

Vorentwurf M 1:500

Stand vom: 19.08.2013

geändert am: 11.02.2014

14.04.2014

14.05.2014

23.05.2014

12.06.2014 (aktuell)

Auftraggeber:

Stadtplanungsamt Augsburg

14.05.2014

23.05.2014

12.06.2014 (aktuell)

Arge Bü Prechter + schreiberplan

Planer:

Variante 1

Variante 2