


**Variante 1 Brunnenstraße mit Tempo 30**  
 - Geschwindigkeitsbegrenzung 30 km/h  
 - Parken am Fahrbahnrand, ca. 16 Stpl. bis zum Trafohaus  
 - Restfahrbahn mind. 3,25m breit  
 - beidseitig mind. 2 m Gehwegbreite, auch im Park

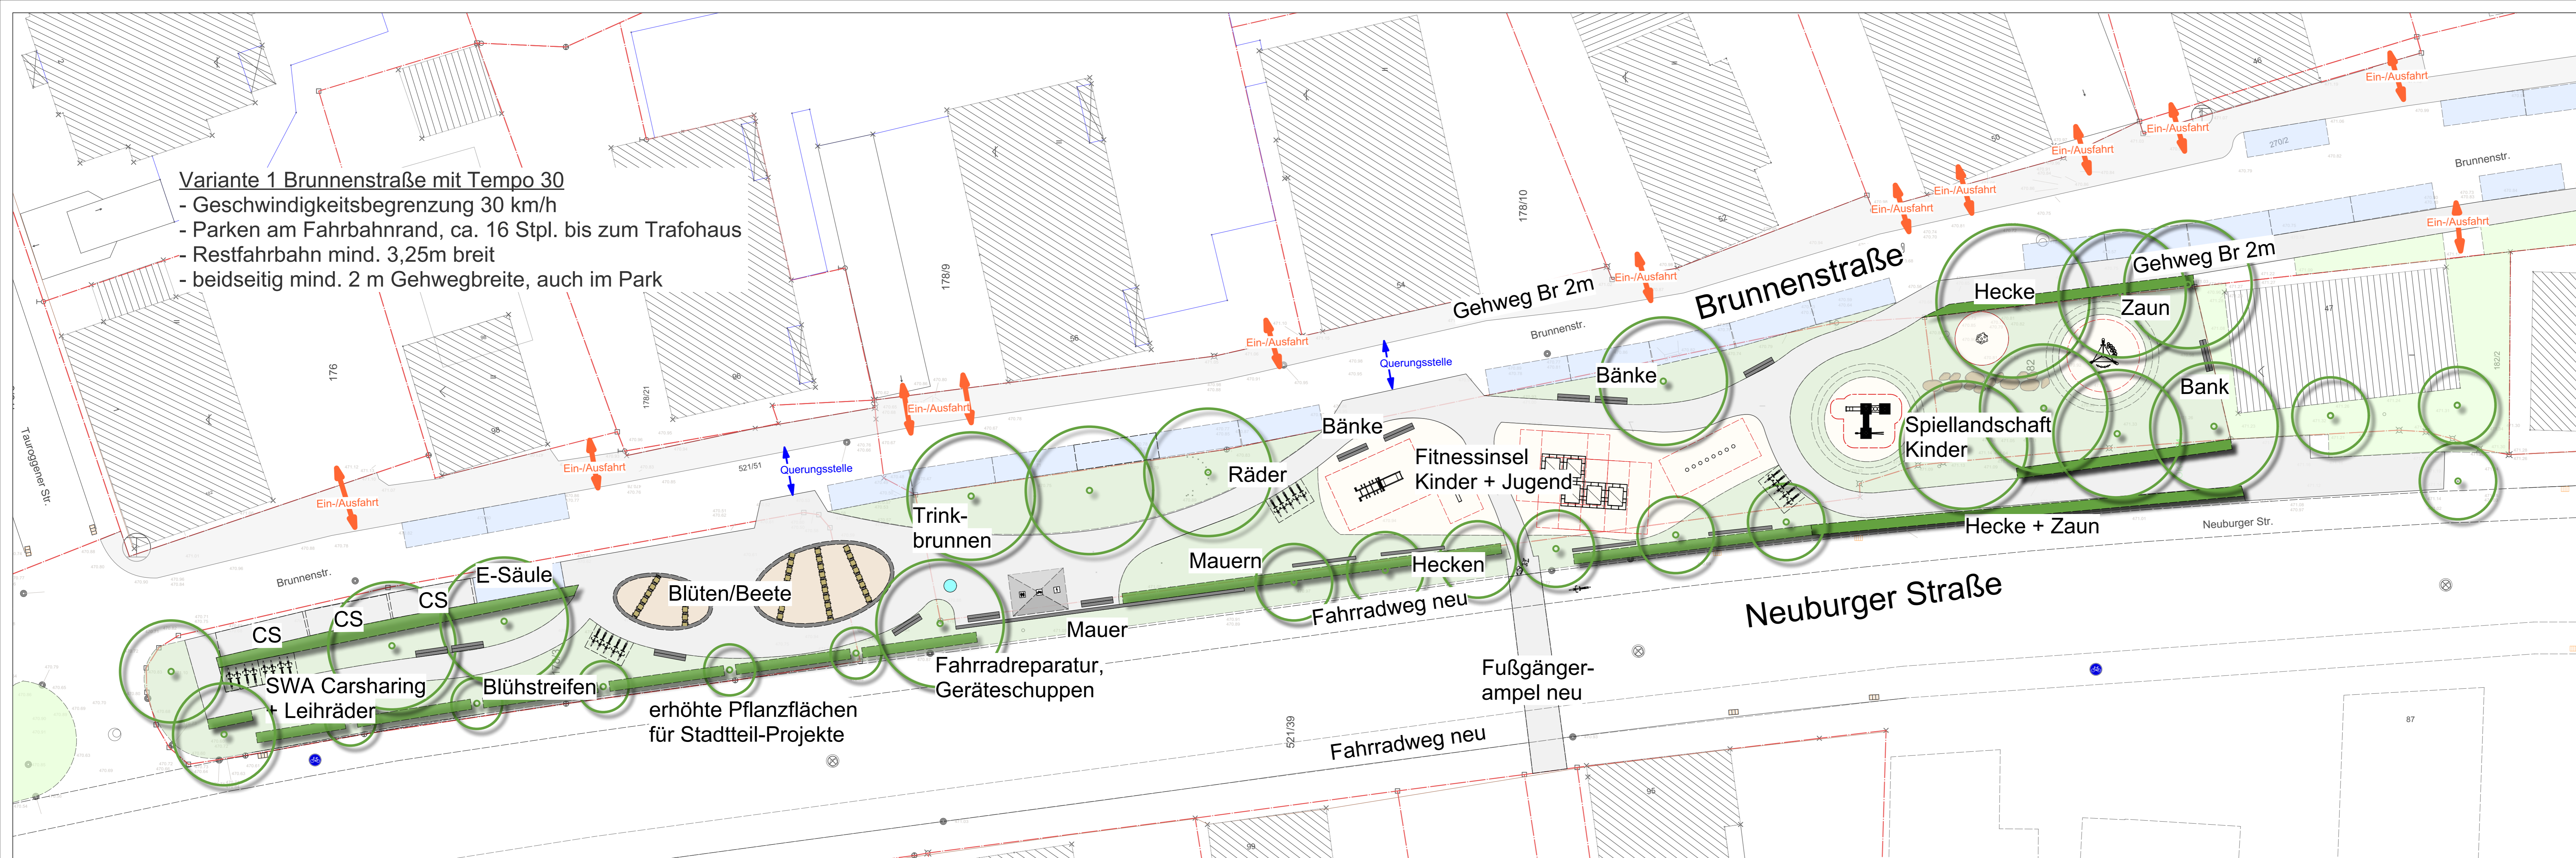

- LEGENDE**
- befestigte Flächen
    - Fahrbahn Asphalt
    - Gehweg Asphalt
    - Geh- und Fahrbahn Pflaster
    - Fallschutzelag
  - Grünflächen
    - Rasen / Wiese
    - Hecke
    - Beetfläche
    - Baum
  - Ausstattung
    - Bank / Sitzblock
    - Beispiel Spielgerät
    - Mauerscheibe
    - Trinkbrunnen
    - Beispiel Gerätehaus
    - Schutzbügel / Poller
  - Beleuchtung (noch ohne Darstellung)
  - Zaun (noch ohne Darstellung)
  - Sonstiges
    - Gebäude Bestand
    - Flurstücksgrenze
    - Schleppkurve PKW
    - Schleppkurve Müllauto

**Beispielbilder**  
Blütenbeete / Gemüsebeete




**Beispielbilder**  
Mauern, Trinkbrunnen, Gerätehaus, Fahrradstation



**Fitness 1**  
Kraft und Geschick  
(Jugendliche + Erwachsene)




**Fitness 2**  
Sprung und Balance  
(Kinder + Jugendliche)

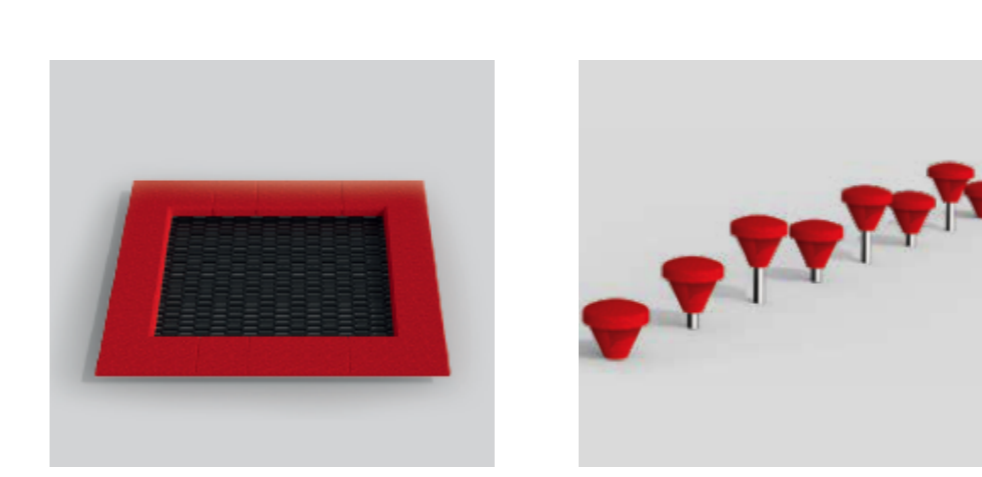

**Spiellandschaft für Kinder**  
1-3 und 4-12 Jahre




**Variante 2 Brunnenstraße mit Verkehrsberuhigung**  
 - Geschwindigkeitsbegrenzung Schritttempo, Vorrang für Fuß+Rad  
 - Parken in markierten Bereichen, ca. 15 Stpl. bis zum Trafohaus  
 - Restfahrbahn mind. 3,25m breit  
 - zusätzlich kleine Grüninseln im Straßenraum möglich

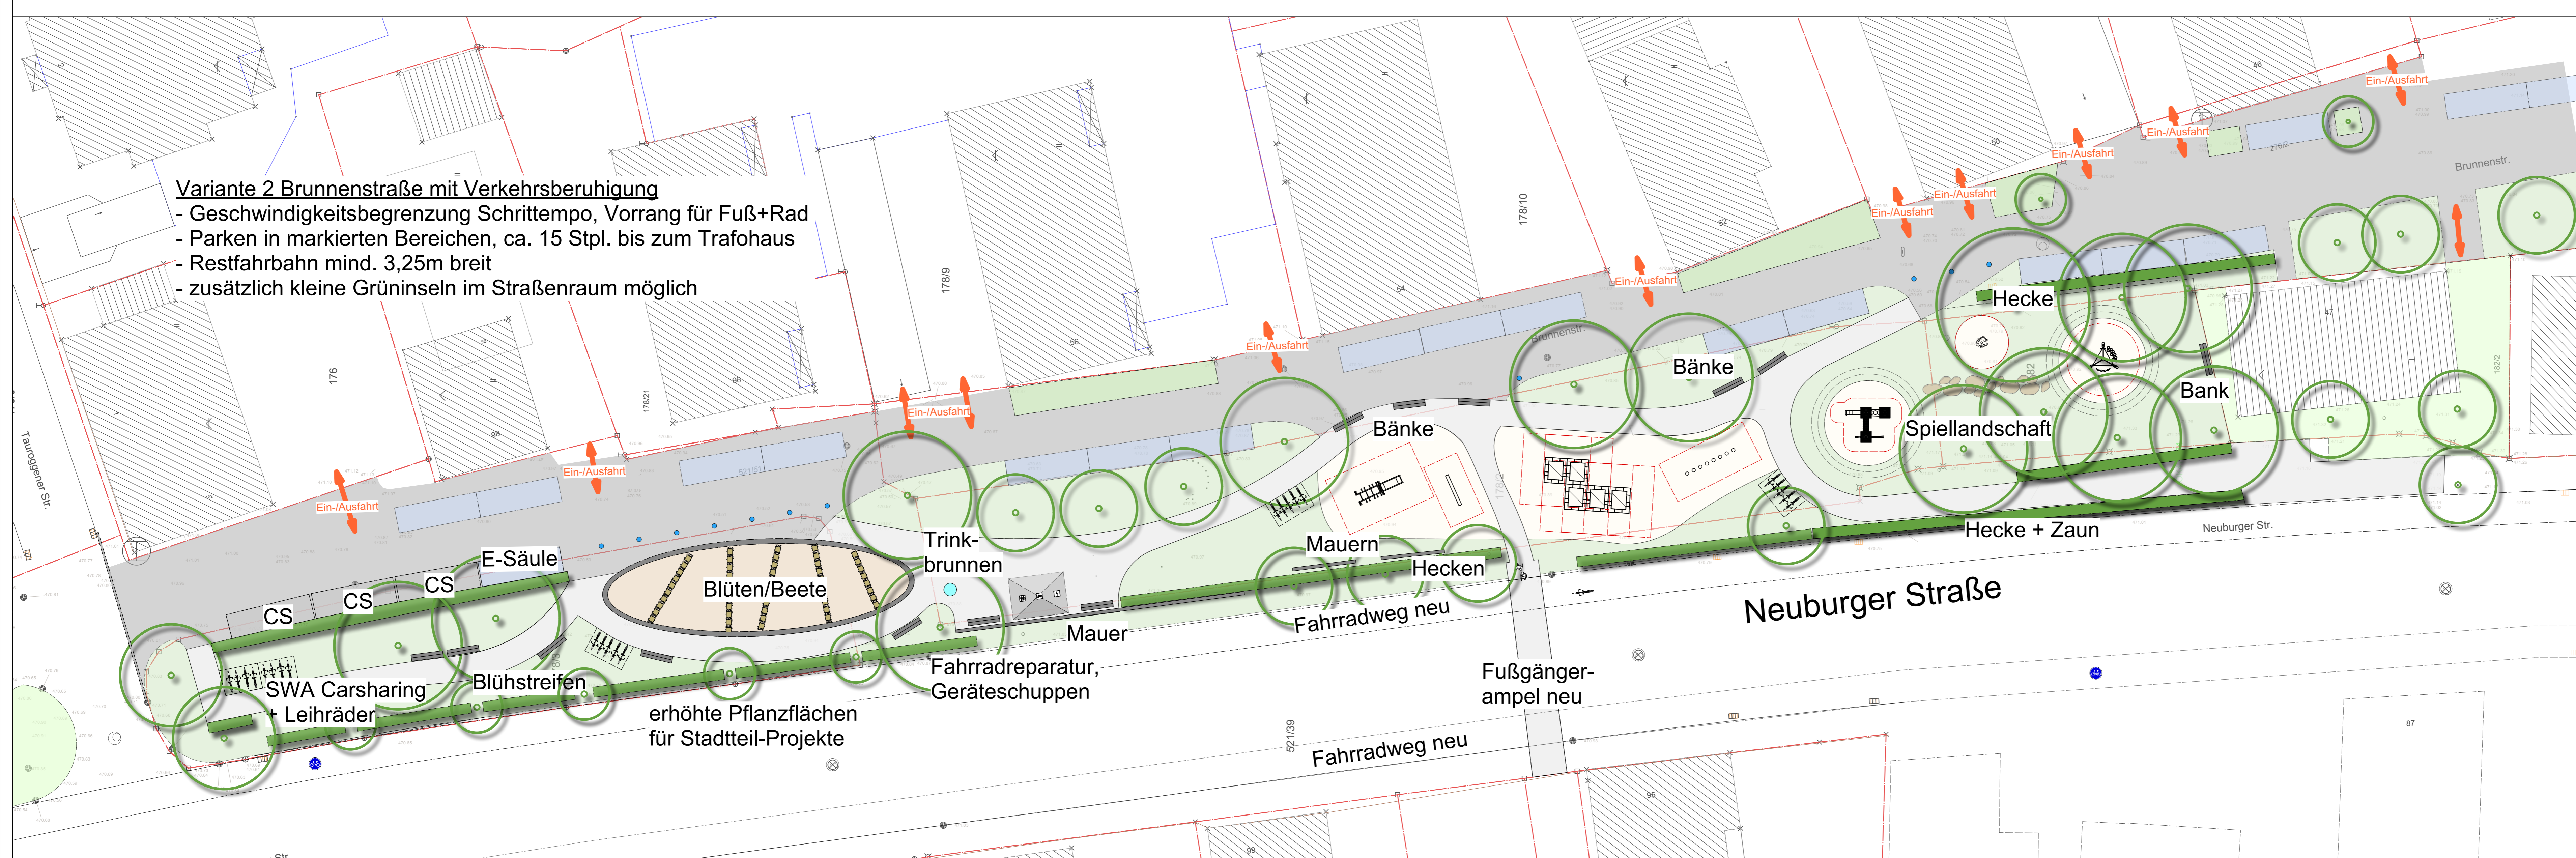

**Neugestaltung von Grün- und Verkehrsflächen im Bereich Neuburger Straße / Brunnenstraße**

Bauherr:  
Stadt Augsburg Stadtplanungsamt  
Rathausplatz 1  
86150 Augsburg

Vorentwurf Varianten Brunnenstraße  
1) Tempo 30  
2) Verkehrsberuhigung

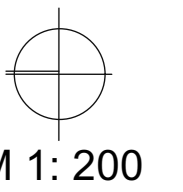

M 1: 200

Planung:  
Dipl.-Ing. Julia Zimmer  
Landschaftsarchitektin  
Tunnelstraße 34 - 86156 Augsburg  
Tel. 0821 - 159 990 77 Fax 0821 - 159 990 79  
j.zimmer@zimmer-landschaftsarchitektur.de

Flur Nr.	Katasterblatt	Planindex	Datum	Änderung
1783, 1782, 182	Lechhausen			
	Gemarkung	Augsburg	a	
	Grunderwerbgröße	3.750 m²	b	
	Formblattgröße	DIN A 0	c	
			d	
			e	
	Geschm.	f		
	Geprüft:	g		
	Plandatum:	27.09.2021		