




KRAFTWERKSANLAGE 1 : 50

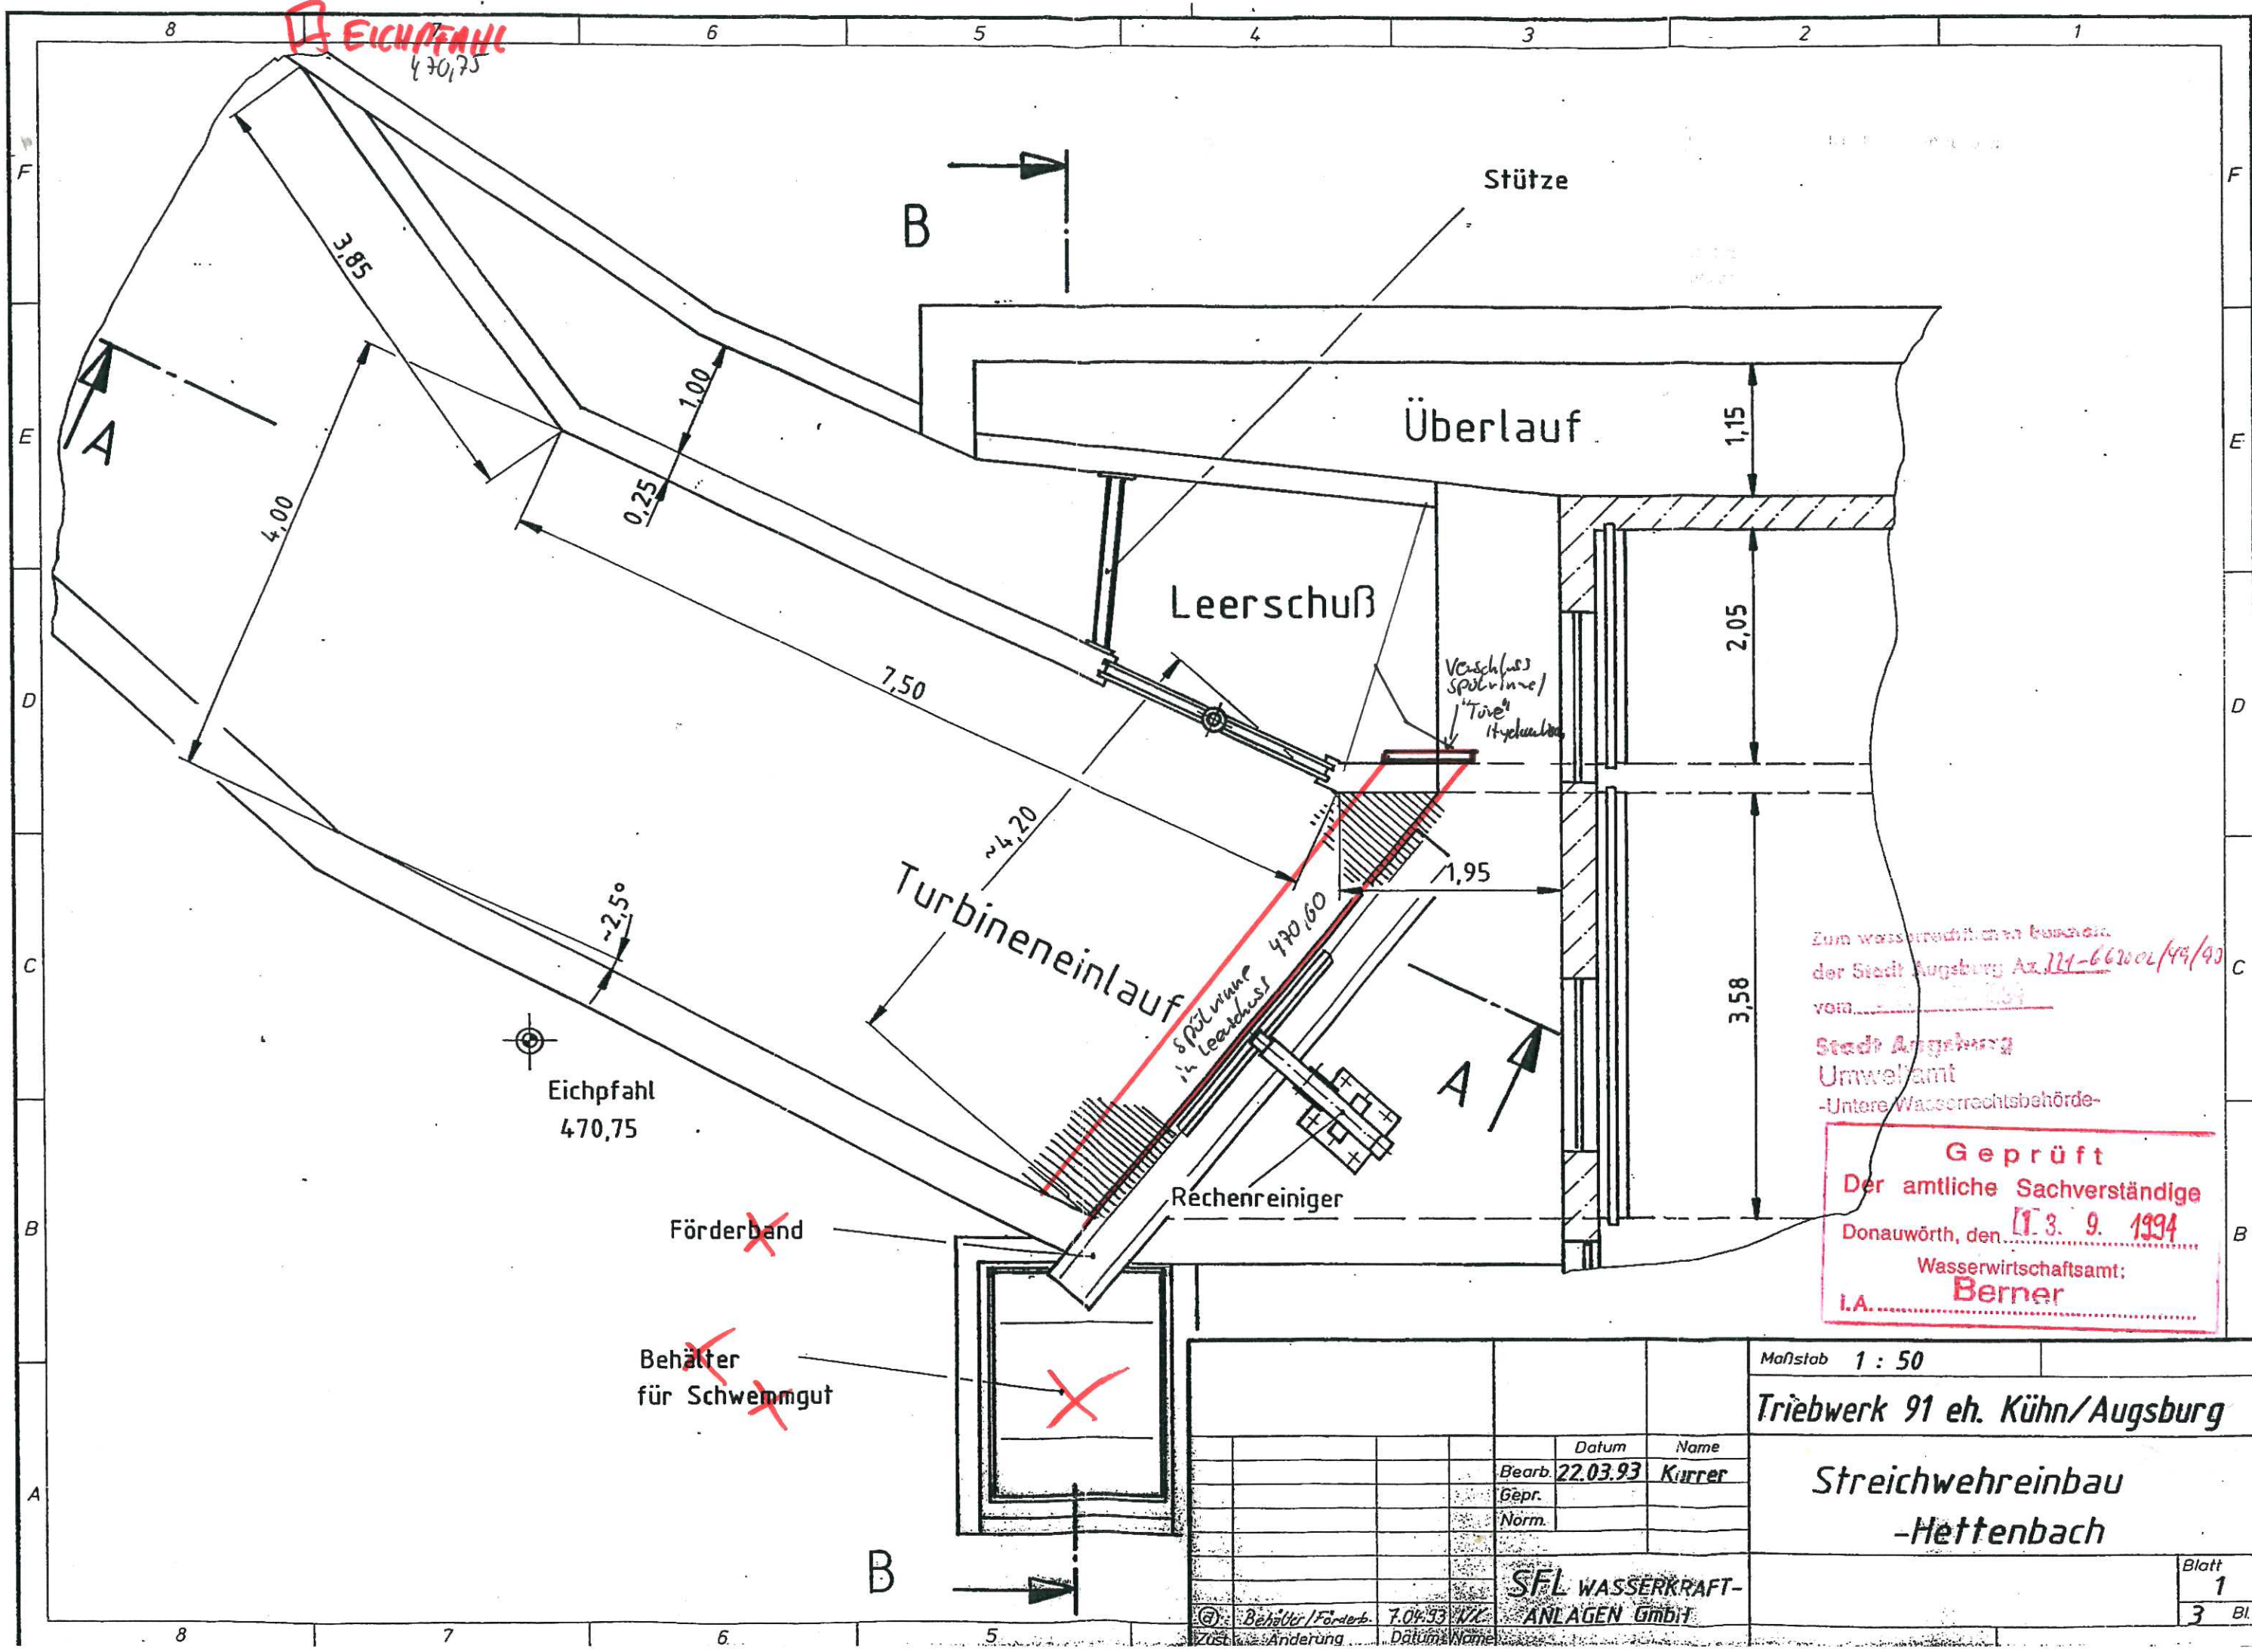


Stadt Augsburg
Umweltamt
-Untere Wasserrechtsbehörde-

Geprüft
Der amtliche Sachverständige
Donauwörth, den 11. 3. 9. 1994
Wasserwirtschaftsamt;
Bernert



Maßstab 1 : 50	
Triebwerk 91 eh. Kühn/Augsburg	
Streichwehreinhau	
-Hettenbach	
Blatt	1
3	Bl.

Datum	Name
Bearb. 22.03.93	Kirrer
Gepr.	
Norm.	
SFL WASSERKRAFT-ANLAGEN GmbH	


Schnitt A-A

hydraulisch betätigter
Schützenzug

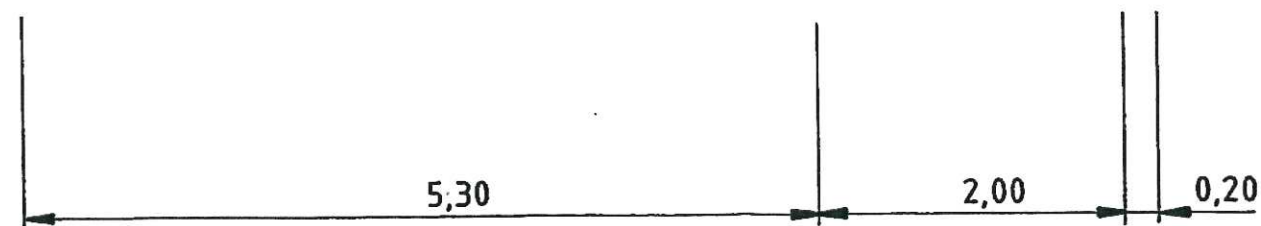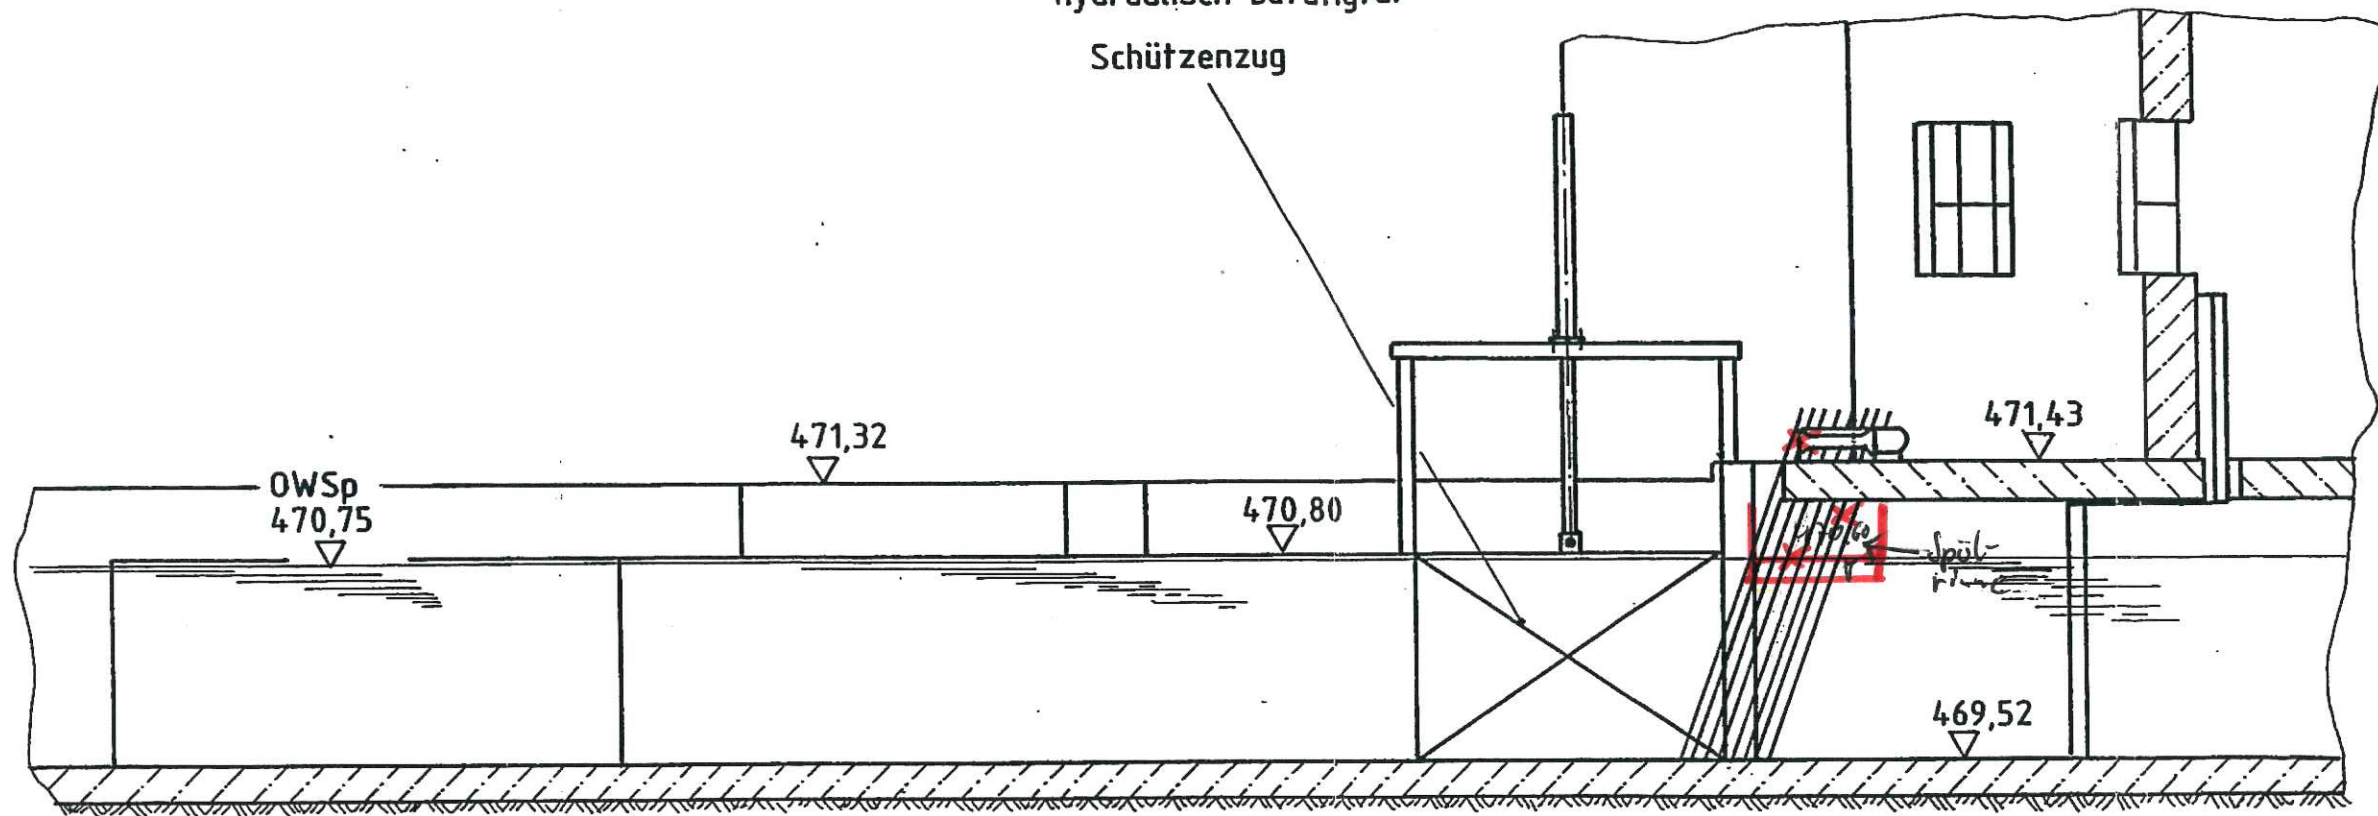


Zum wasserrechtlichen Bescheid
der Stadt Augsburg Az. 221-663002/49/93
vom 28. Dez. 1994
Stadt Augsburg
Umweltamt
Untere Wasserrechtshoheit

Geprüft
Der amtliche Sachverständige
Donauwörth, den 13. 9. 1994
Wasserwirtschaftsamt:
i.A. **Berner**

				Maßstab 1 : 50	
				Triebwerk 91 eh. Kühn/Augsburg	
				Streichwehreimbau	
				-Hettenbach	
				Blatt 2	
				3 B.	
				SFL WASSERKRAFT-ANLAGEN GmbH	
②	Behälter/Förderb.	7.04.93	K.K.		
Zust.	Änderung	Datum	Name		

Schnitt B-B

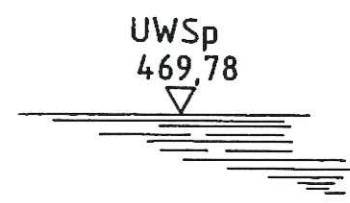

Verankerung nach Statik

Zum wasserrechtlichen Bescheid
der Stadt Augsburg Az. 321-662002/49/93
vom 28. Dez. 1994
Stadt Augsburg
Umweltamt
-Untere Wasserrechtsbehörde-

G e p r ü f t

Der amtliche Sachverständige

Donauwörth, den **13. 9. 1994**

Wasserwirtschaftsamt:

Berner

 = vorhandenes Mauerwerk/Beton

 = neu zu erstellendes Mauerwerk/Beton

						Maßstab 1 : 50				
						Triebwerk 91 eh. Kühn/Augsburg				
				Datum	Name	Streichwehreinhau -Hettenbach				
				Bearb.	22.03.93					Kurrer
				Gepr.						
				Norm.						
				WASSERKRAFT- ANLAGEN GmbH						
⑧	Behälter / Förderb.	7.04.93	K.K.			Blatt 3				
Zust	Änderung	Datum	Name			3				