


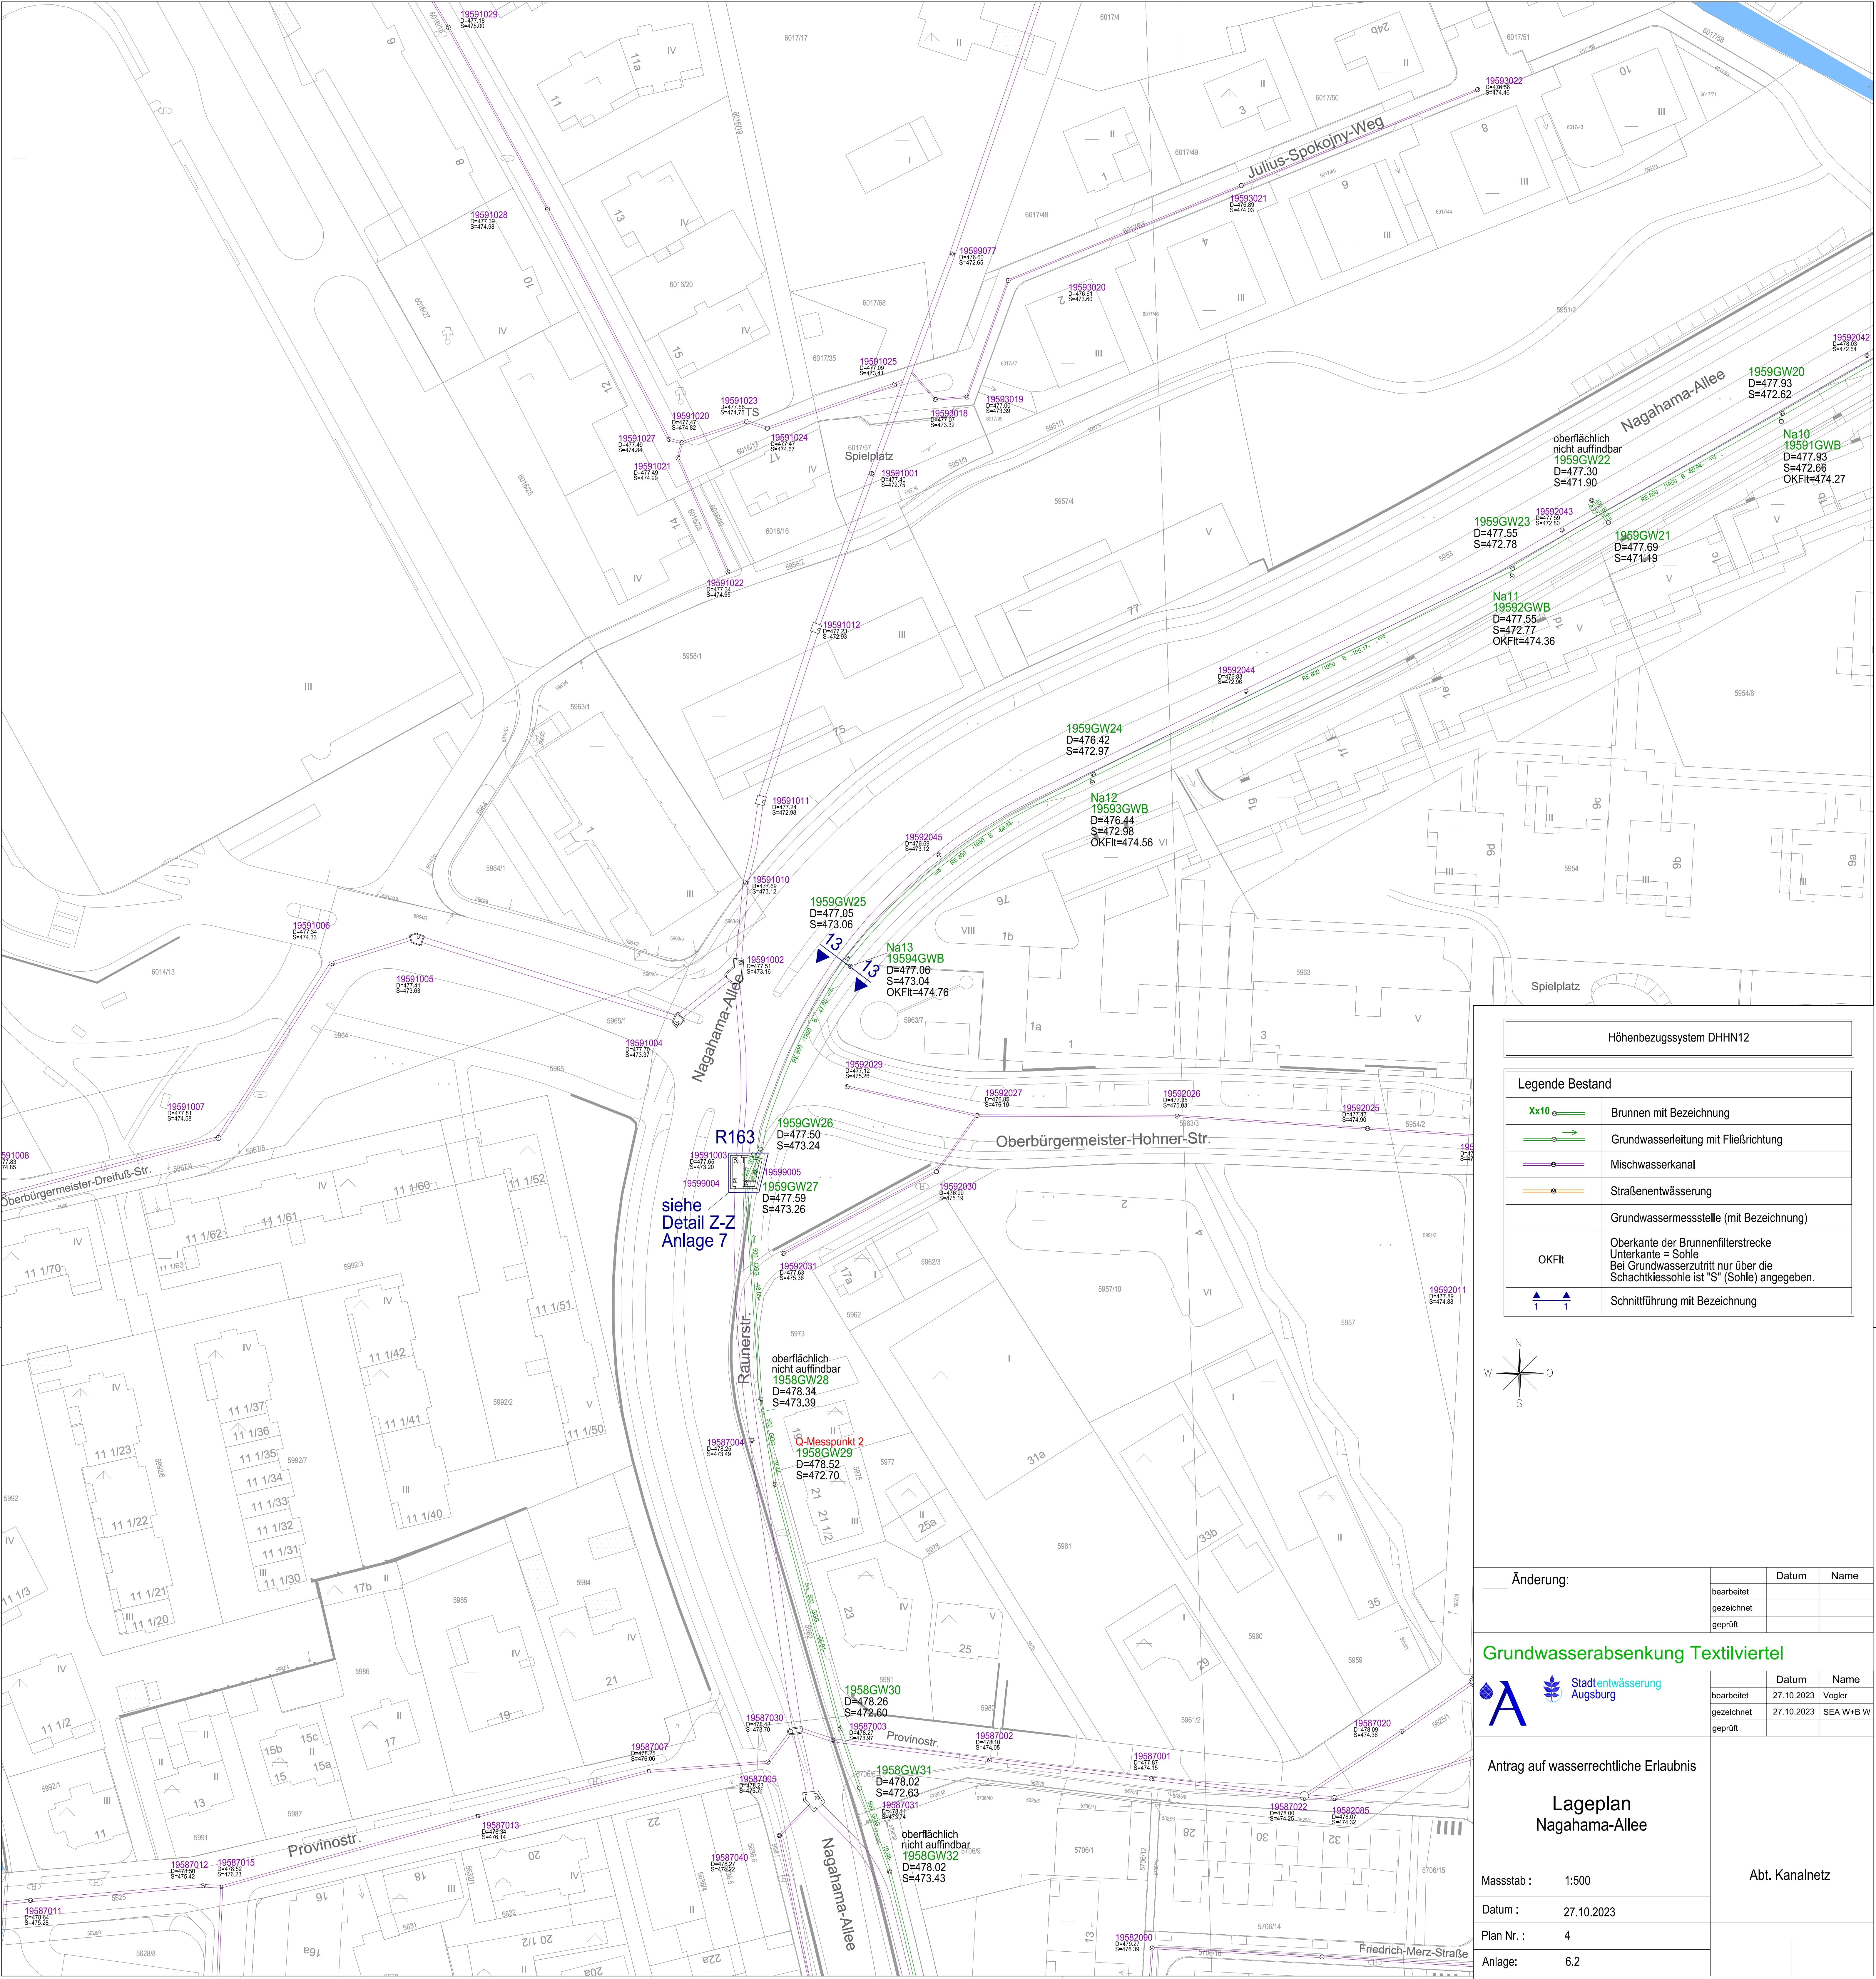

Höhen Bezugssystem DHHN12

Xx10

Brunnen mit Bezeichnung

Grundwasserleitung mit Fließrichtung

Mischwasserkanal

Straßenentwässerung


Grundwasser messstelle (mit Bezeichnung)

OKFlt

Oberkante der Brunnenfilterstrecke
Unterkante = Sohle
Bei Grundwasserzutritt nur über die
Schachtkiessohle ist "S" (Sohle) angegeben.

1 1

Schnittführung mit Bezeichnung

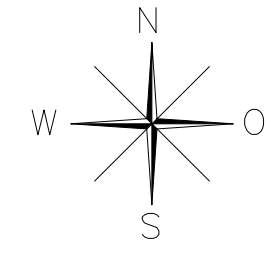

Änderung:	bearbeitet	Datum	Name
	gezeichnet		
	geprüft		

Grundwasserabsenkung Textilviertel			
	bearbeitet	27.10.2023	Vogler
	gezeichnet	27.10.2023	SEA W+H W
	geprüft		

Antrag auf wasserrechtliche Erlaubnis	
Lageplan Nagahama-Allee	
Masstab :	1:500
Datum :	27.10.2023
Plan Nr. :	4
Anlage:	6.2
Abt. Kanalnetz	