


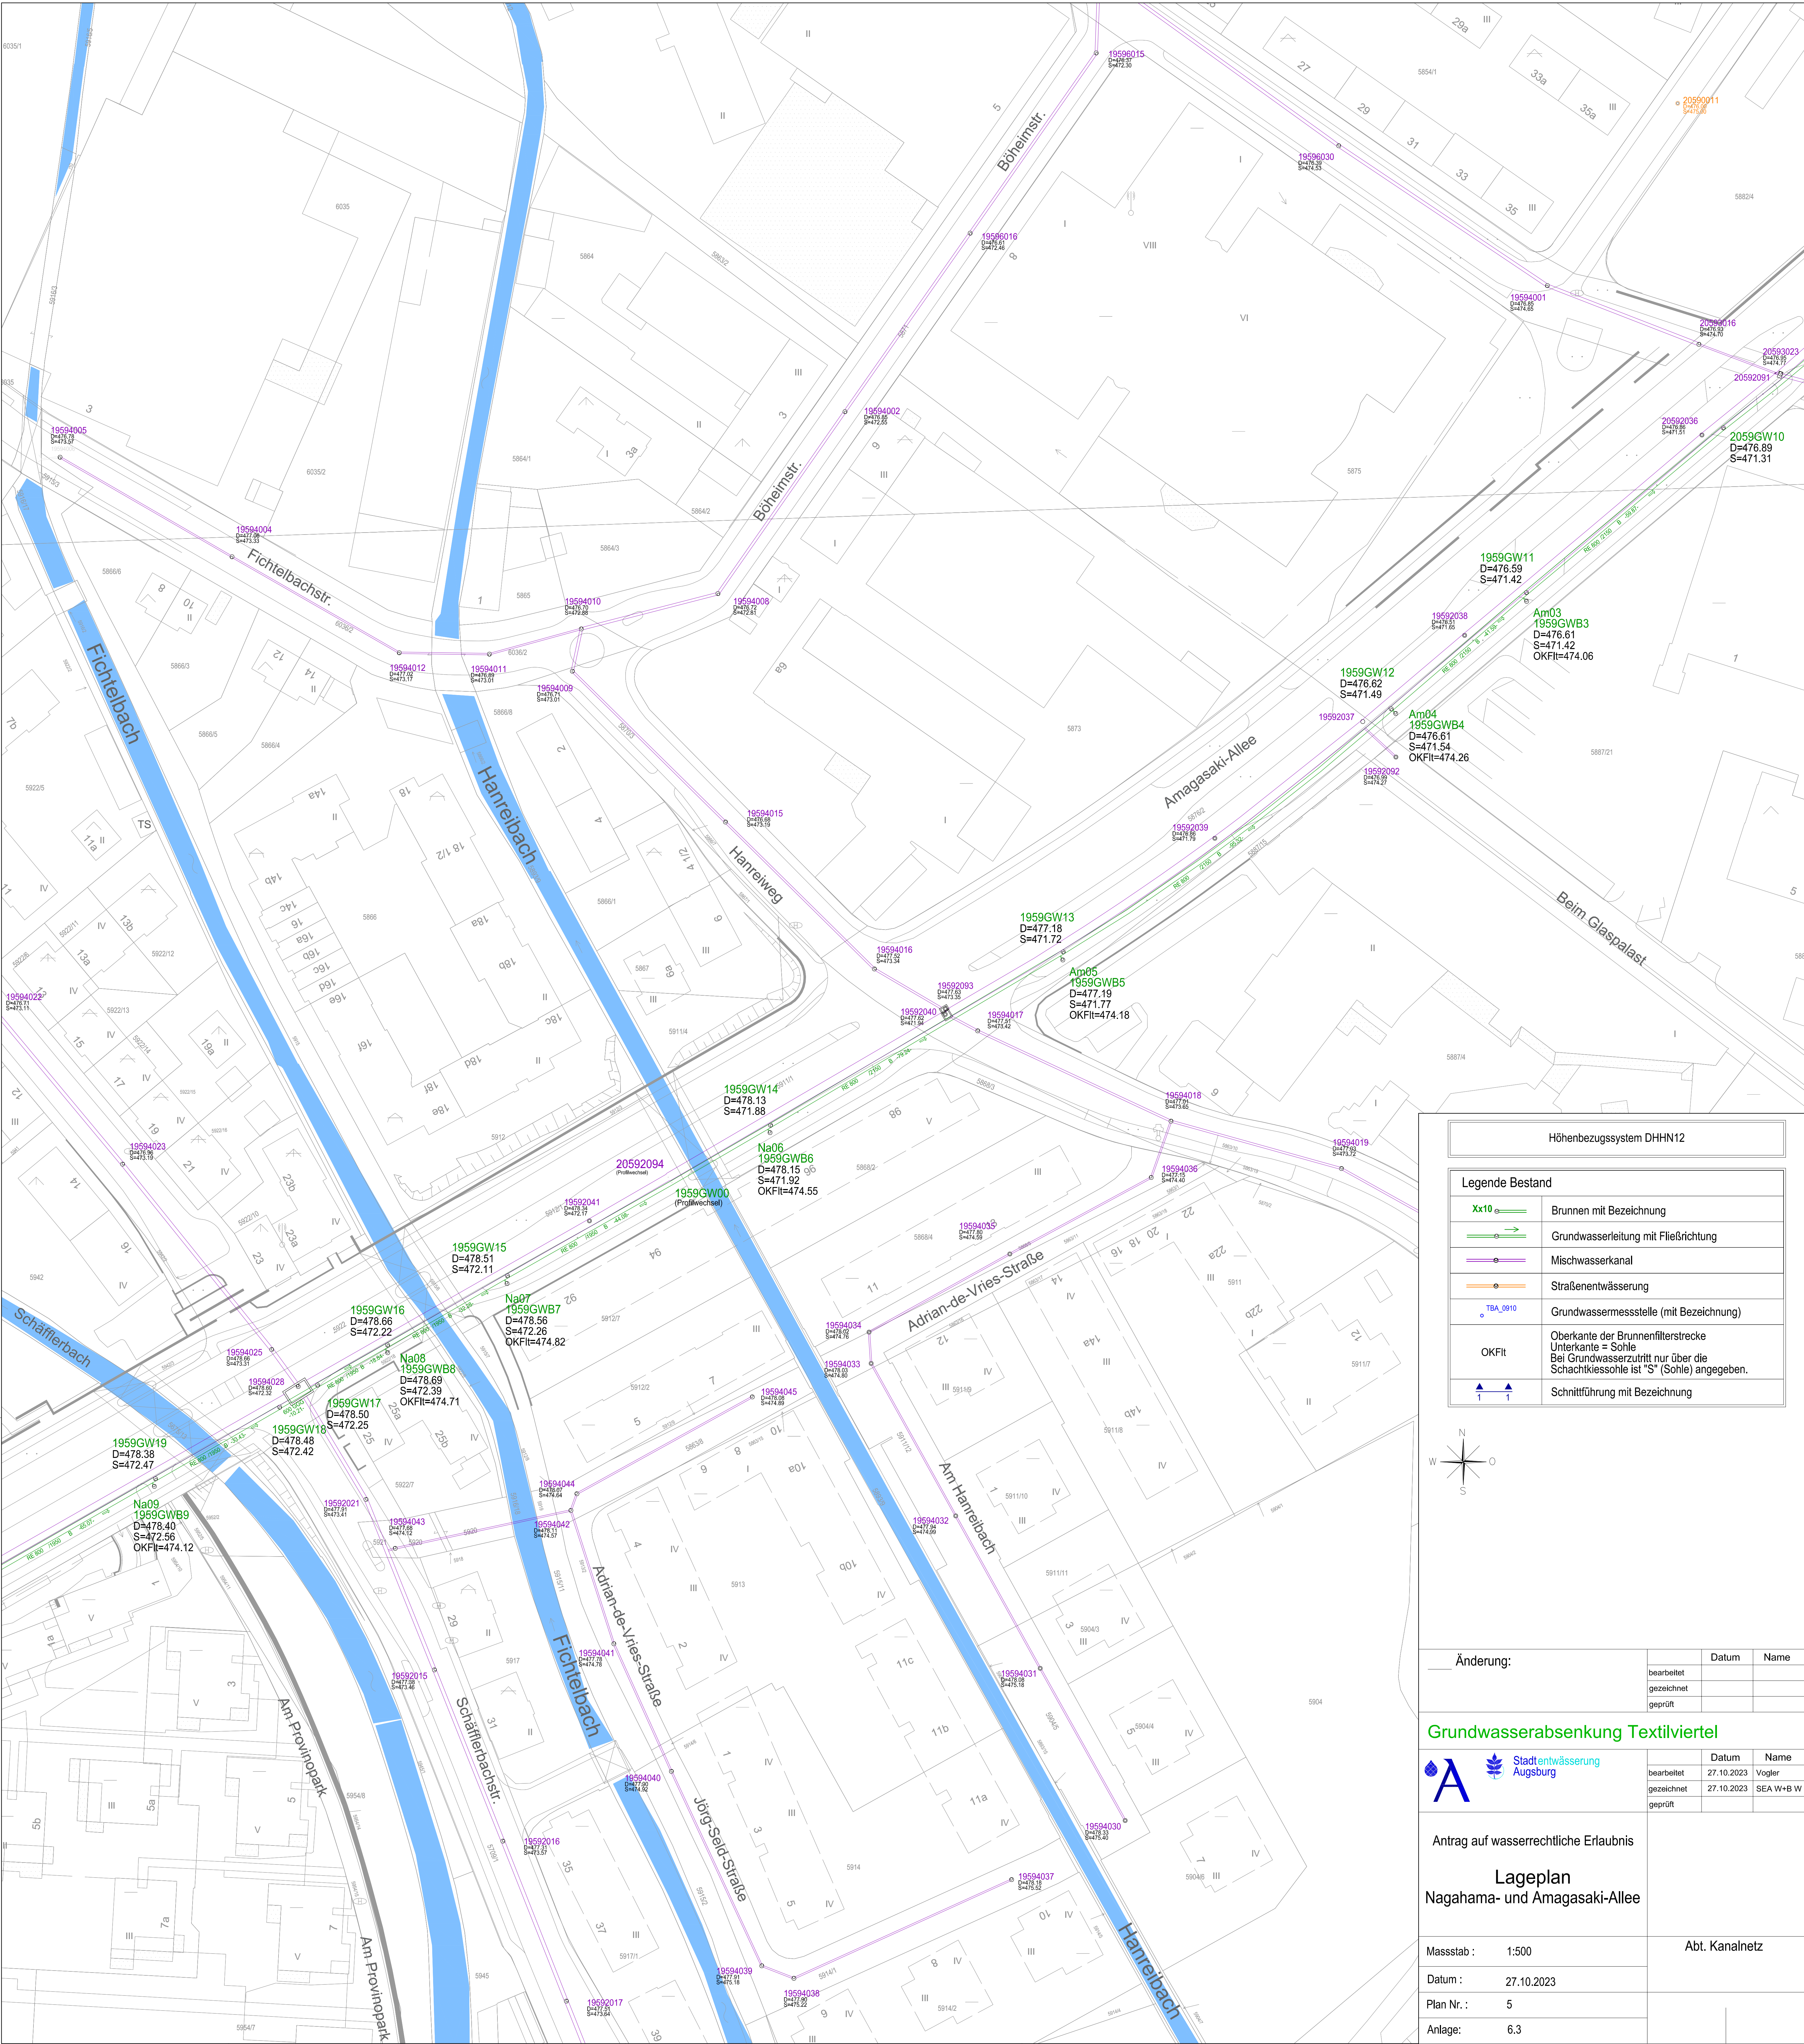

Höhen Bezugssystem DHHN12

Legende Bestand

Xx10

Brunnen mit Bezeichnung

Grundwasserleitung mit Fließrichtung

Mischwasserkanal

Straßenentwässerung

Grundwassermessstelle (mit Bezeichnung)

OKFit

Oberkante der Brunnenfilterstrecke
Unterkante = Sohle
Bei Grundwasserzutritt nur über die
Schachtkiessohle ist "S" (Sohle) angegeben.

1

1

Schnittführung mit Bezeichnung

N

O

S

W

Änderung:

bearbeitet

gezeichnet

geprüft

Datum

Name

Grundwasserabsenkung Textilviertel

A

Stadtentwässerung
Augsburg

Datum

Name

bearbeitet

gezeichnet

geprüft

27.10.2023

27.10.2023

SEA W+B W

Antrag auf wasserrechtliche Erlaubnis

Lageplan
Nagahama- und Amagasaki-Allee

Masstab :

1:500

Datum :

27.10.2023

Plan Nr. :

5

Anlage:

6.3

Abt. Kanalnetz

871*962 mm